


# ATLAS POZORIŠTA

# POZORIŠTA:


- NARODNO POZORIŠTE U BEOGRADU
- JUGOSLOVENSKO DRAMSKO POZORIŠTE
- BEOGRADSKO DRAMSKO POZORIŠTE
- ATELJE 212
- POZORIŠTE NA TERAŽIJAMA
- TEATAR MADLENIANUM
- ZVEZDARA TEATAR
- BITEF TEATAR
- POZORIŠTE BOŠKO BUHA
- MALO POZORIŠTE DUŠKO RADOVIĆ
- POZORIŠTE TIMOČKE KRAJINE ZORAN RADMILOVIĆ U ZAJEČARU
- NARODNO POZORIŠTE PIROT
- POZORIŠTE LUTAKA U NIŠU
- NARODNO POZORIŠTE NIŠ
- KRUŠEVAČKO POZORIŠTE
- KRALJEVAČKO POZORIŠTE
- KNJAŽEVSKO-SRPSKI TEATAR U KRAGUJEVCU
- NARODNO POZORIŠTE UŽICE
- ŠABAČKO POZORIŠTE
- POZORIŠTE DOBRICA MILUTINOVIĆ U SREMSKOJ MITROVICI
- POZORIŠTE MLADIH U NOVOM SADU
- UNIVERZALANA SALA-BIOSKOP ZGRADE NIS-A U NOVOM SADU
- NOVOSADSKO POZORIŠTE – ÚJVIDEKI SZÍNHÁZ
- SRPSKO NARODNO POZORIŠTE
- NARODNO POZORIŠTE SOMBOR
- DEČJE POZORIŠTE-DJEČJE KAZALIŠTE – GYERMEKSZÍNHÁZ U SUBOTICI
- NARODNO POZORIŠTE TOŠA JOVANOVIĆ U ZRENJANINU
- NARODNO POZORIŠTE STERIJA U VRŠCU
- NARODNO POZORIŠTE KIKINDA
- JAVNA USTANOVA BORA STANKOVIĆ U VRANJU
- NARODNO POZORIŠTE-NARODNO KAZALIŠTE-NEPSINHAZ U SUBOTICI

# NARODNO POZORIŠTE U BEOGRADU



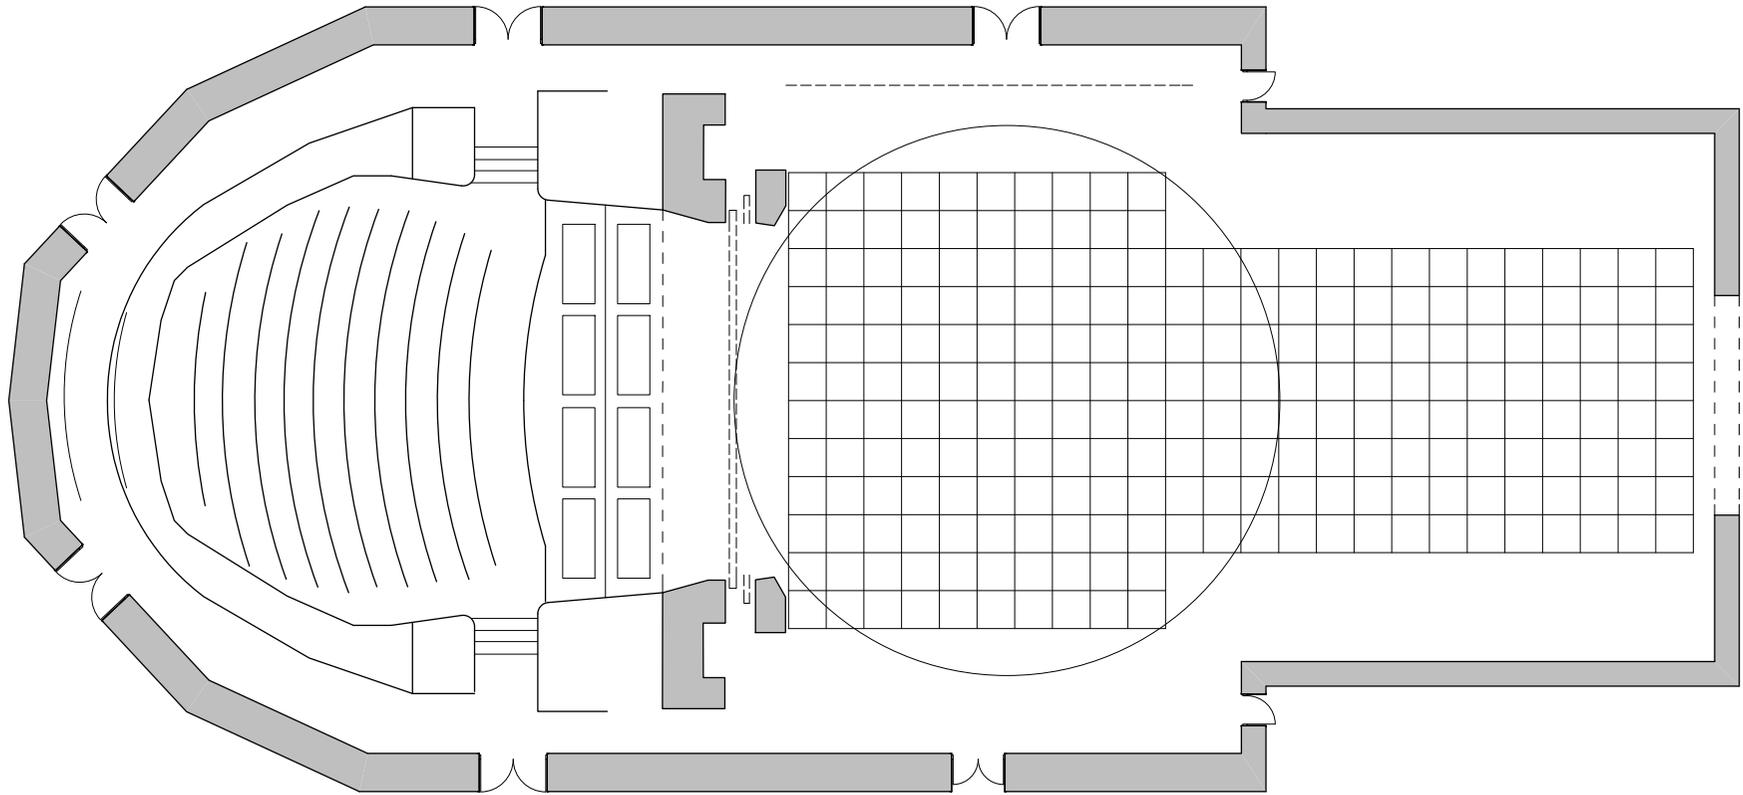


**Narodno pozorište, Beograd**  
osnova velike sale R 1:200

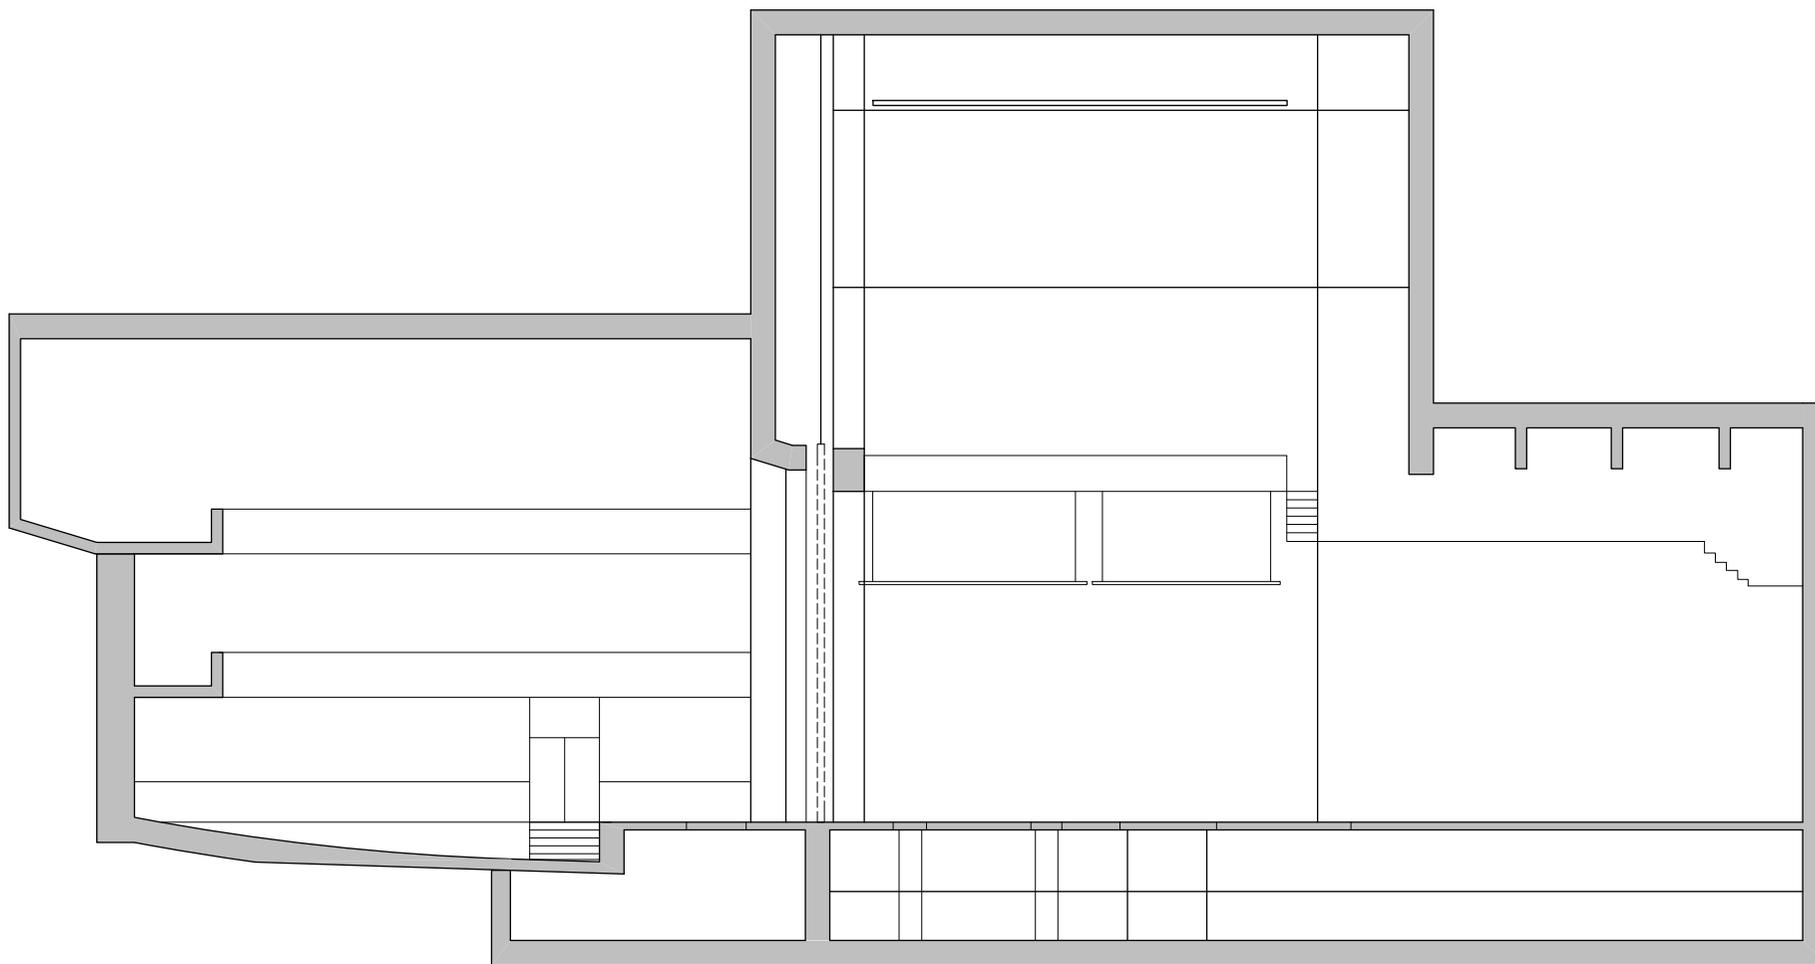


**Narodno pozorište, Beograd**  
presek velike sale R 1:200

# JUGOSLOVENSKO DRAMSKO POZORIŠTE



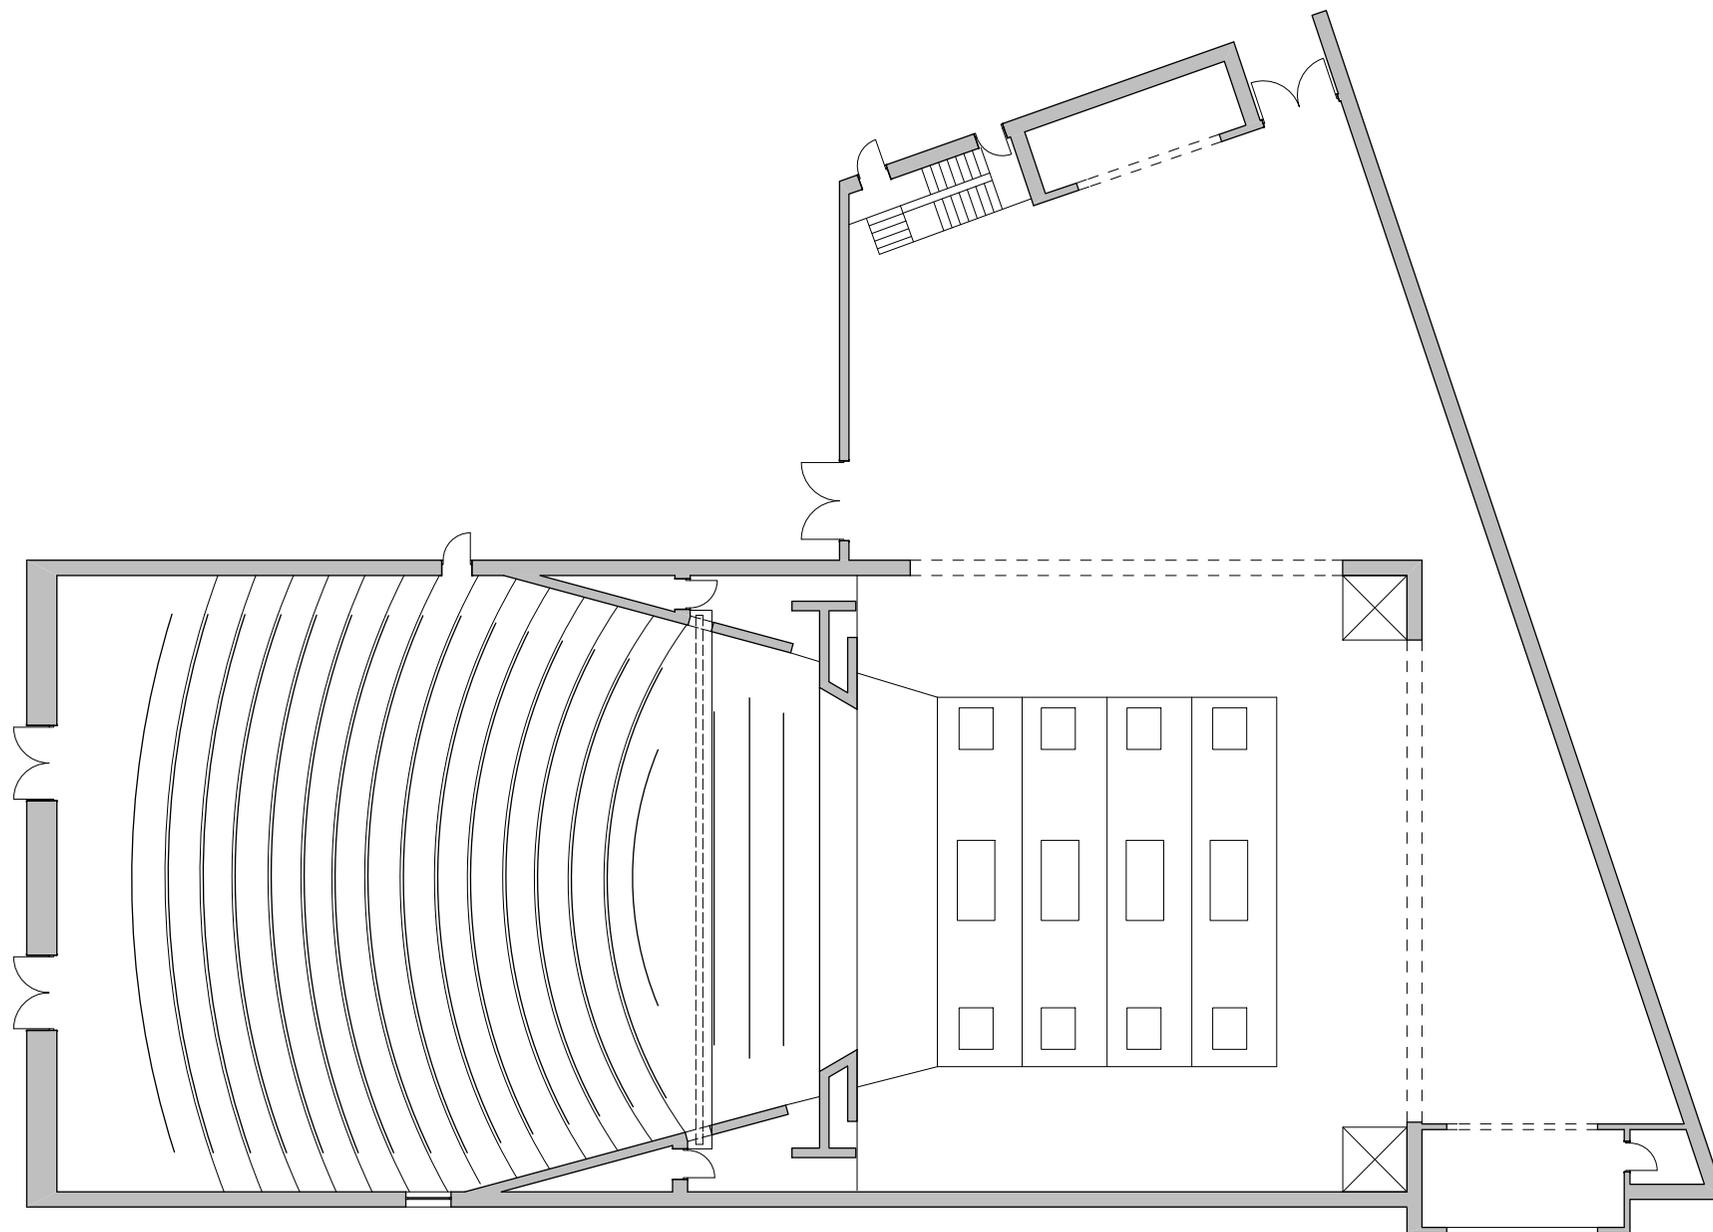



**Jugoslovensko dramsko pozorište, Beograd**  
osnova velike sale R 1:200

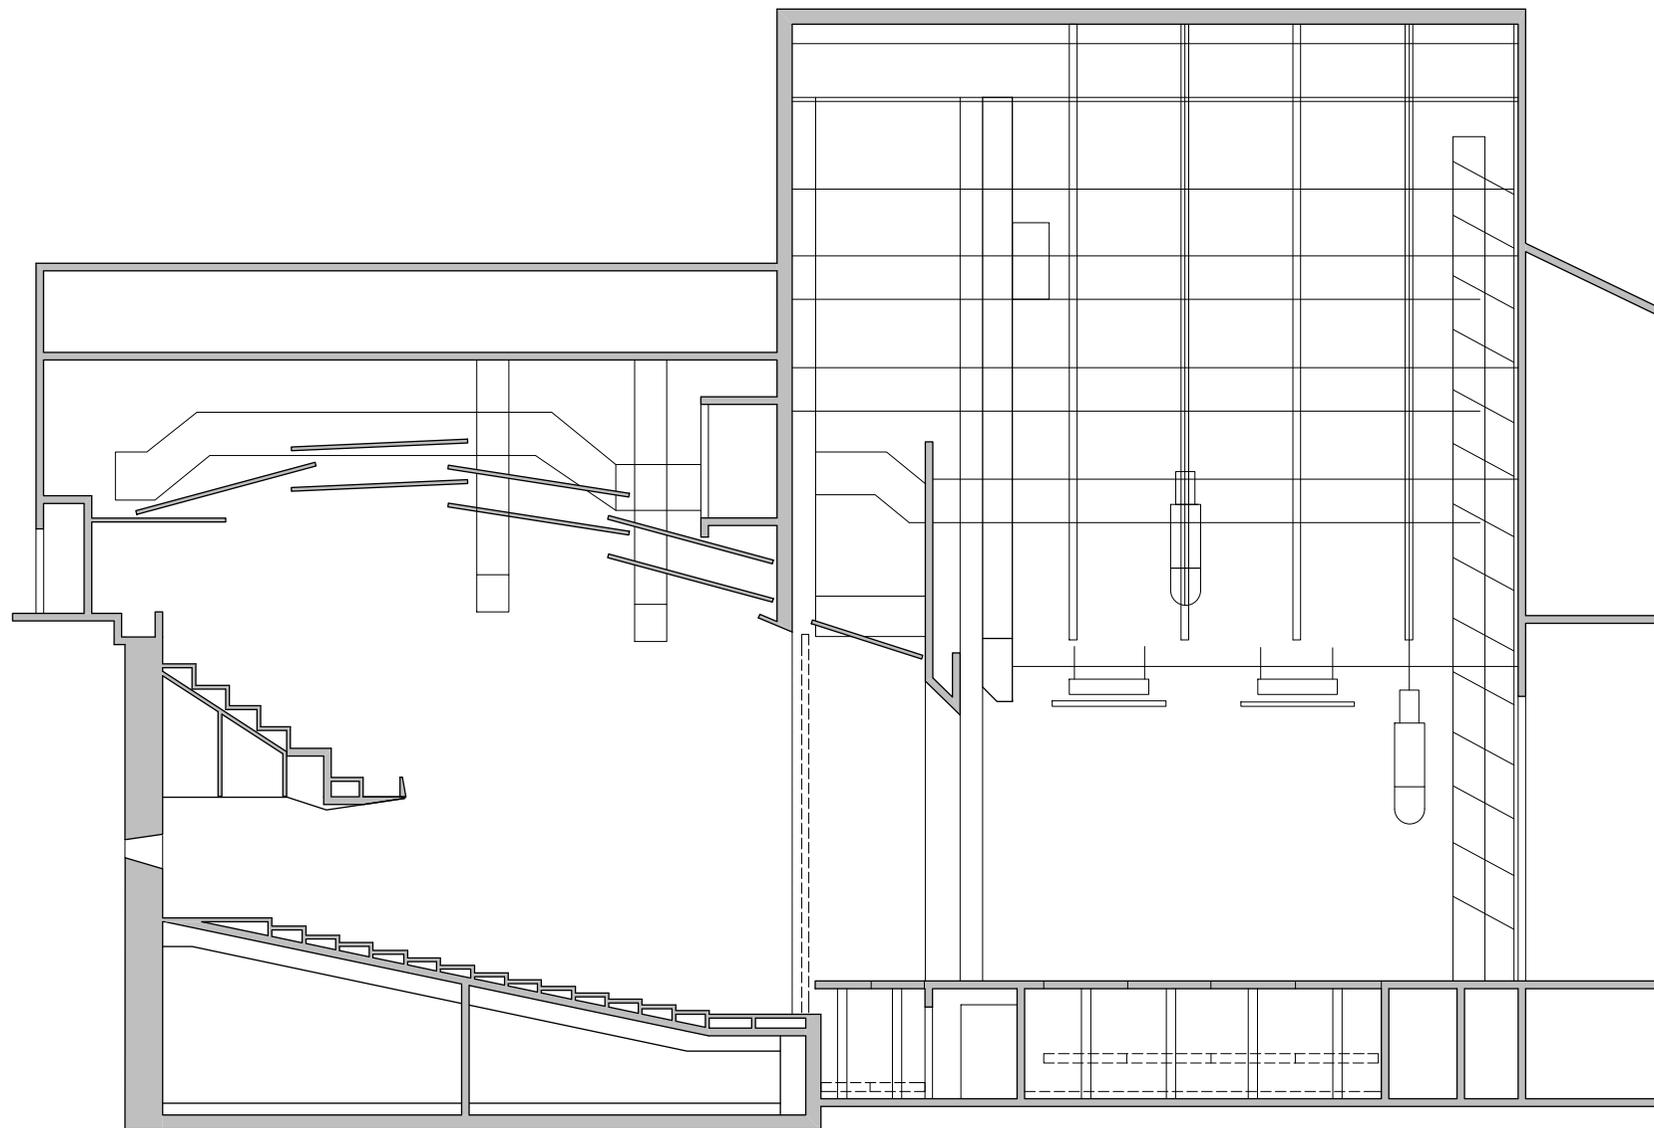


**Jugoslovensko dramsko pozorište, Beograd**  
presek velike sale R 1:200

# BEOGRADSKO DRAMSKO POZORIŠTE


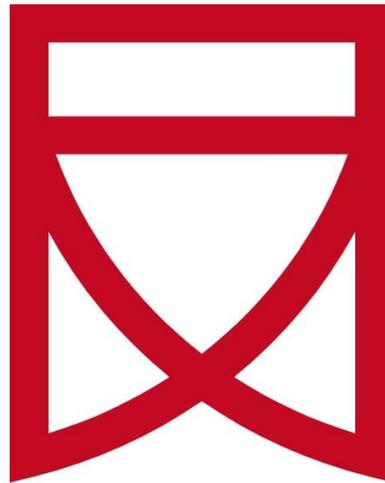


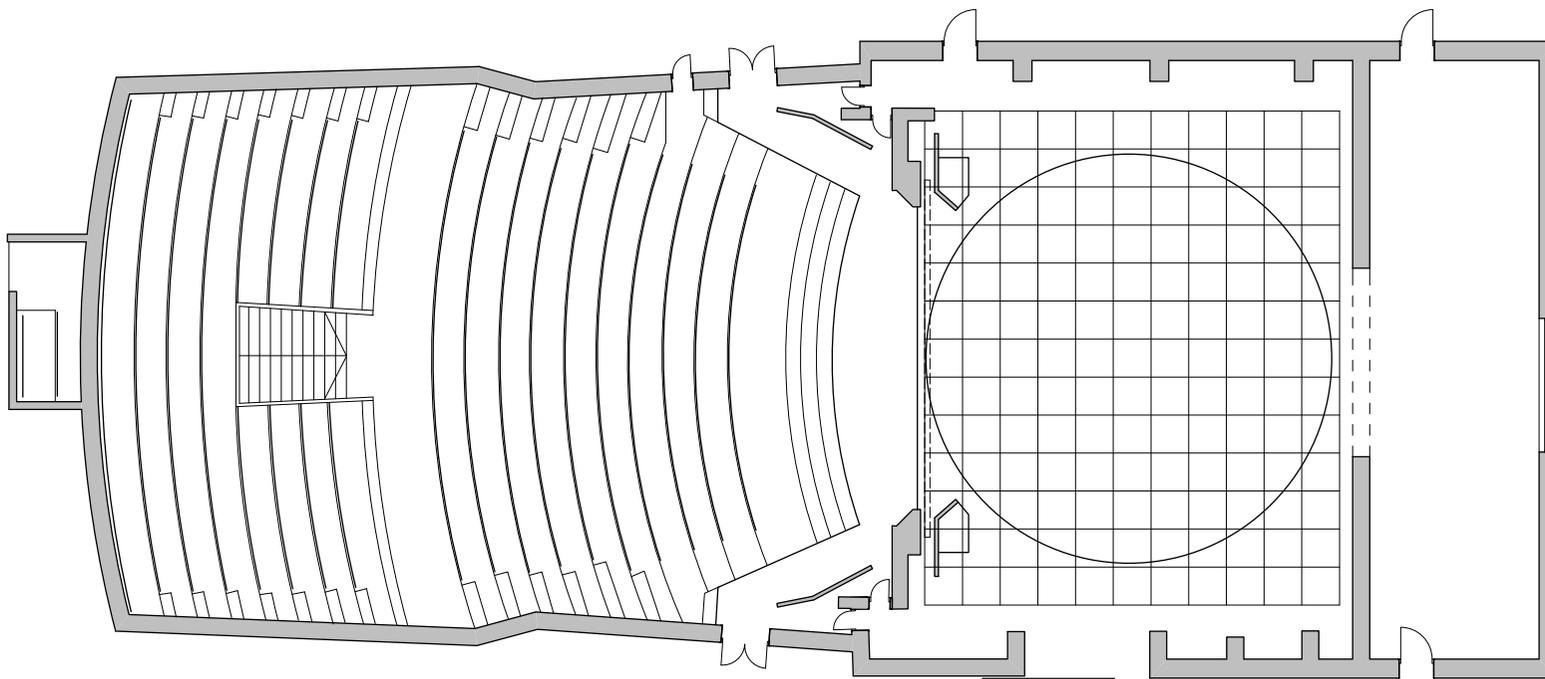

**Beogradsko dramsko pozorište**  
osnova velike sale R 1:200

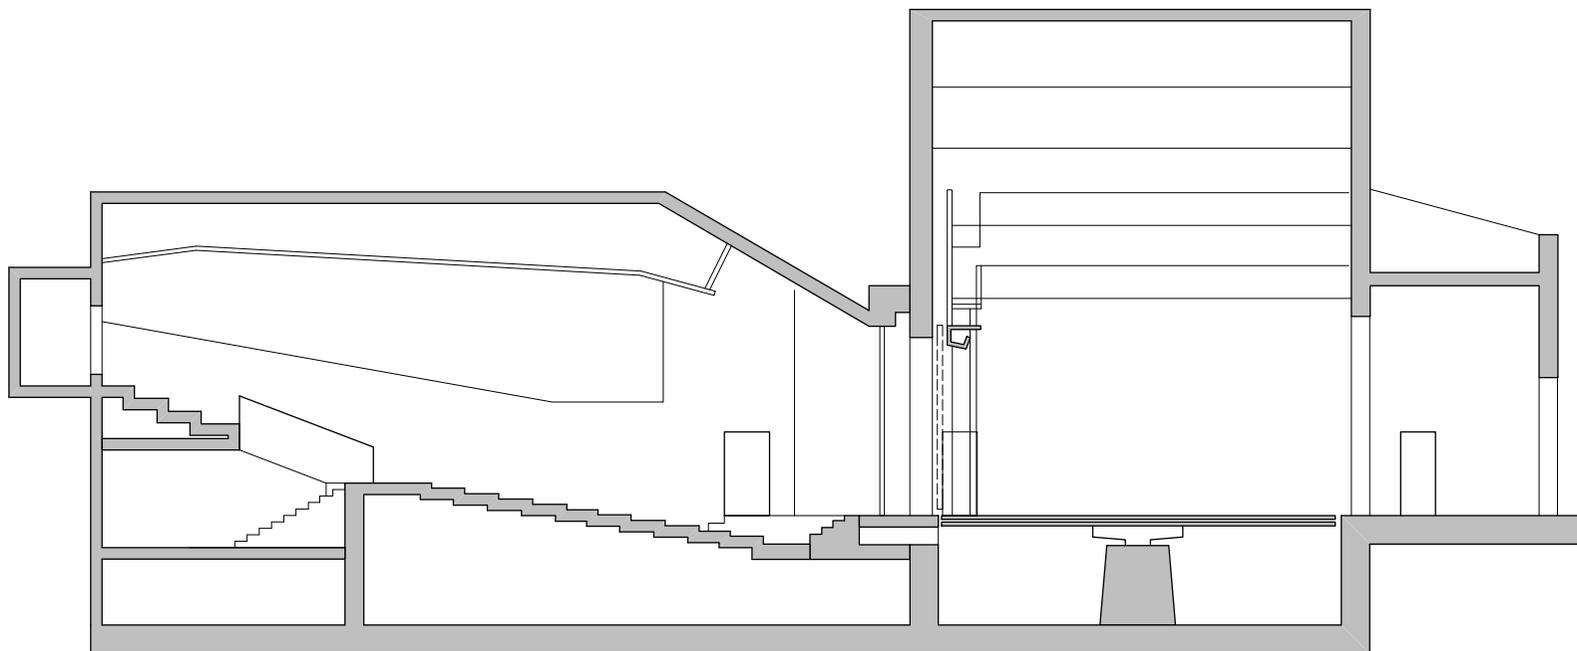


**Beogradsko dramsko pozorište**  
presek velike sale R 1:200

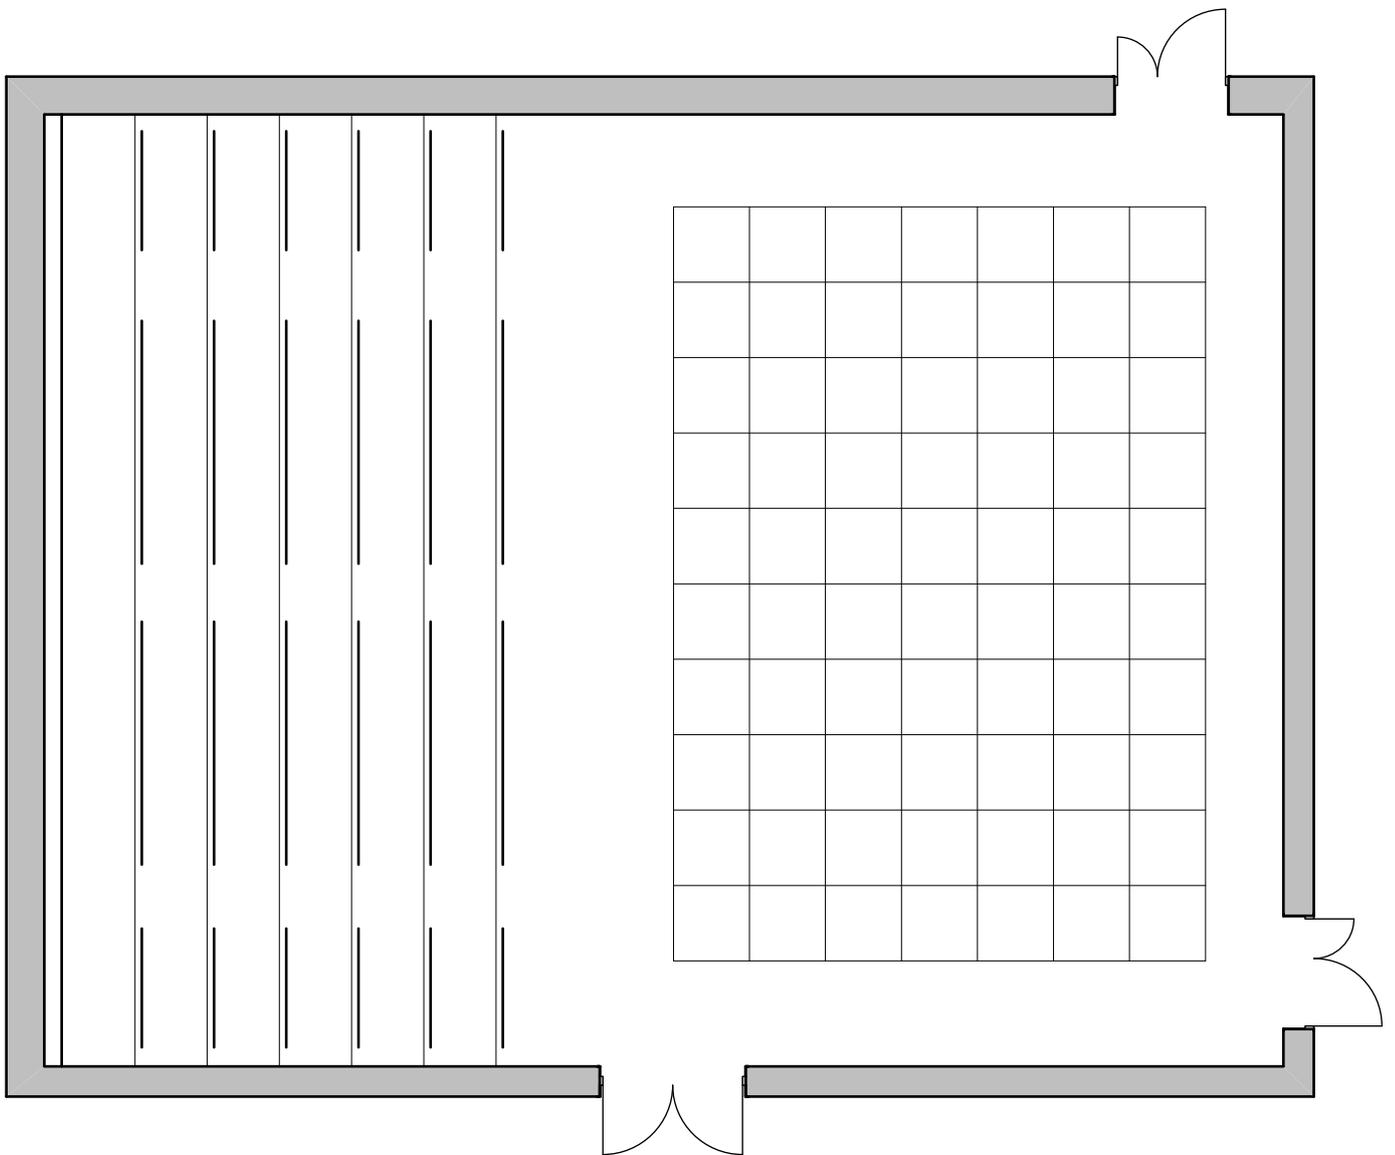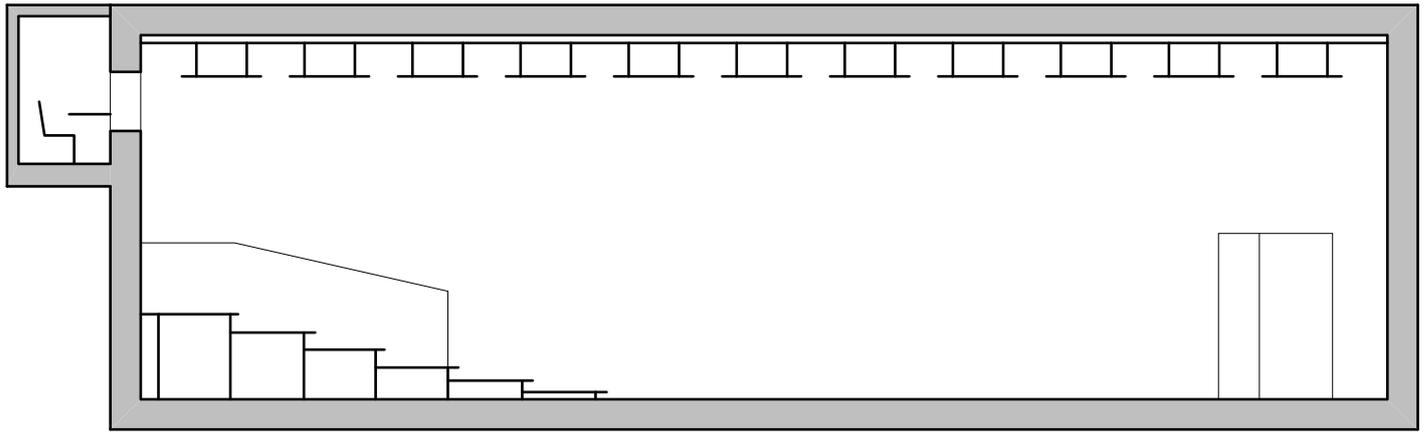


**Beogradsko dramsko pozorište**  
mala sala R 1:100

POZORIŠTE ATELJE 212

**ATELJE 212**

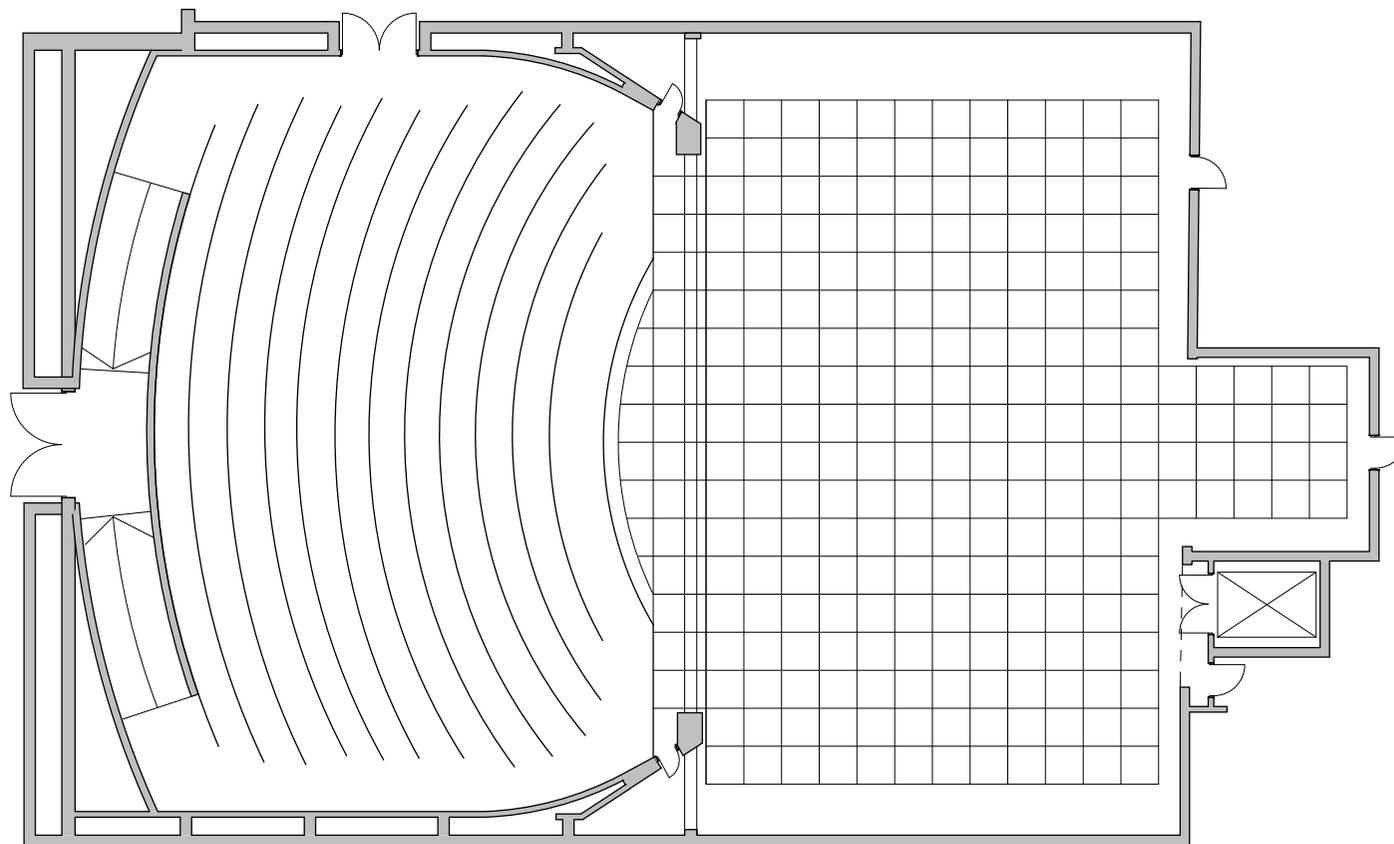

**Atelje 212, Beograd**  
osnova R 1:200

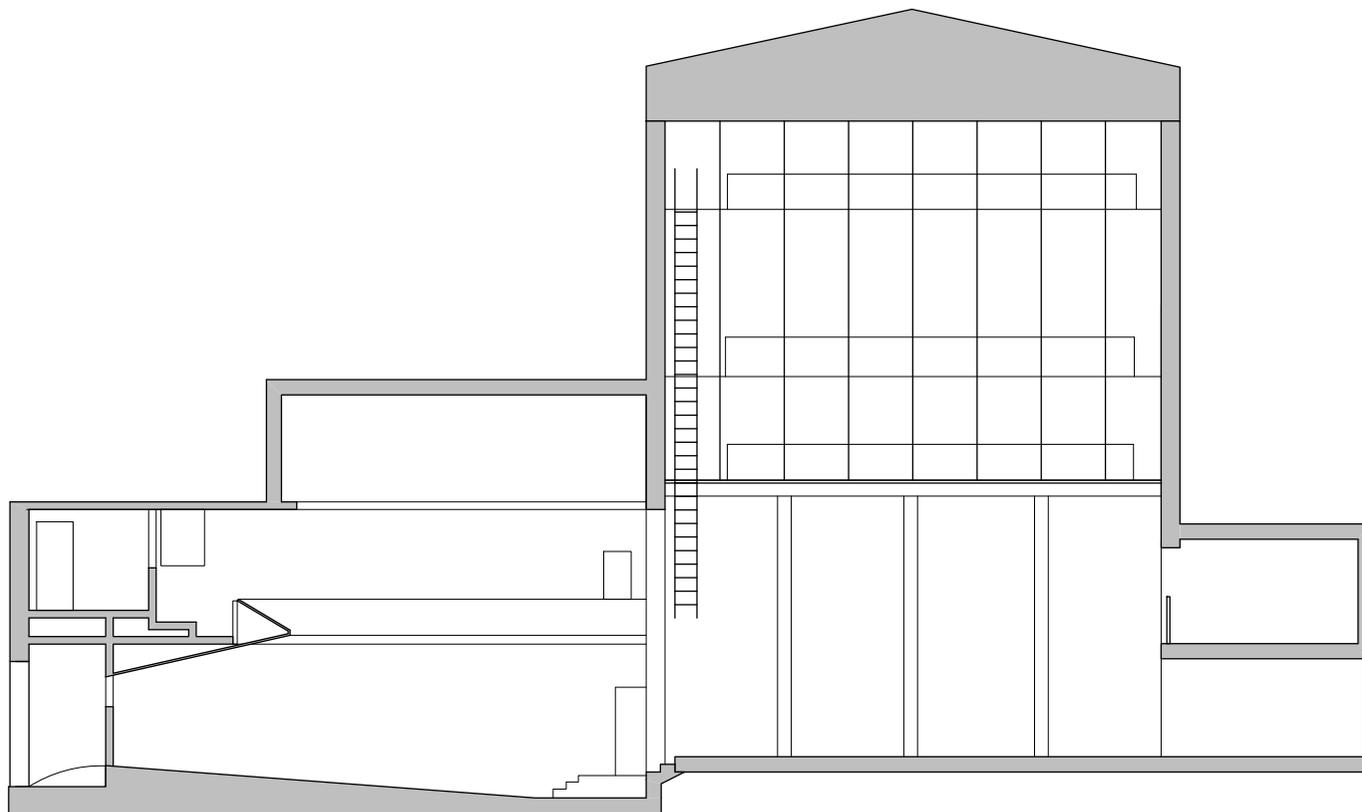


**Atelje 212, Beograd**  
presek R 1:200


# POZORIŠTE NA TERAZIJAMA



POZORIŠTE NA TERAZIJAMA

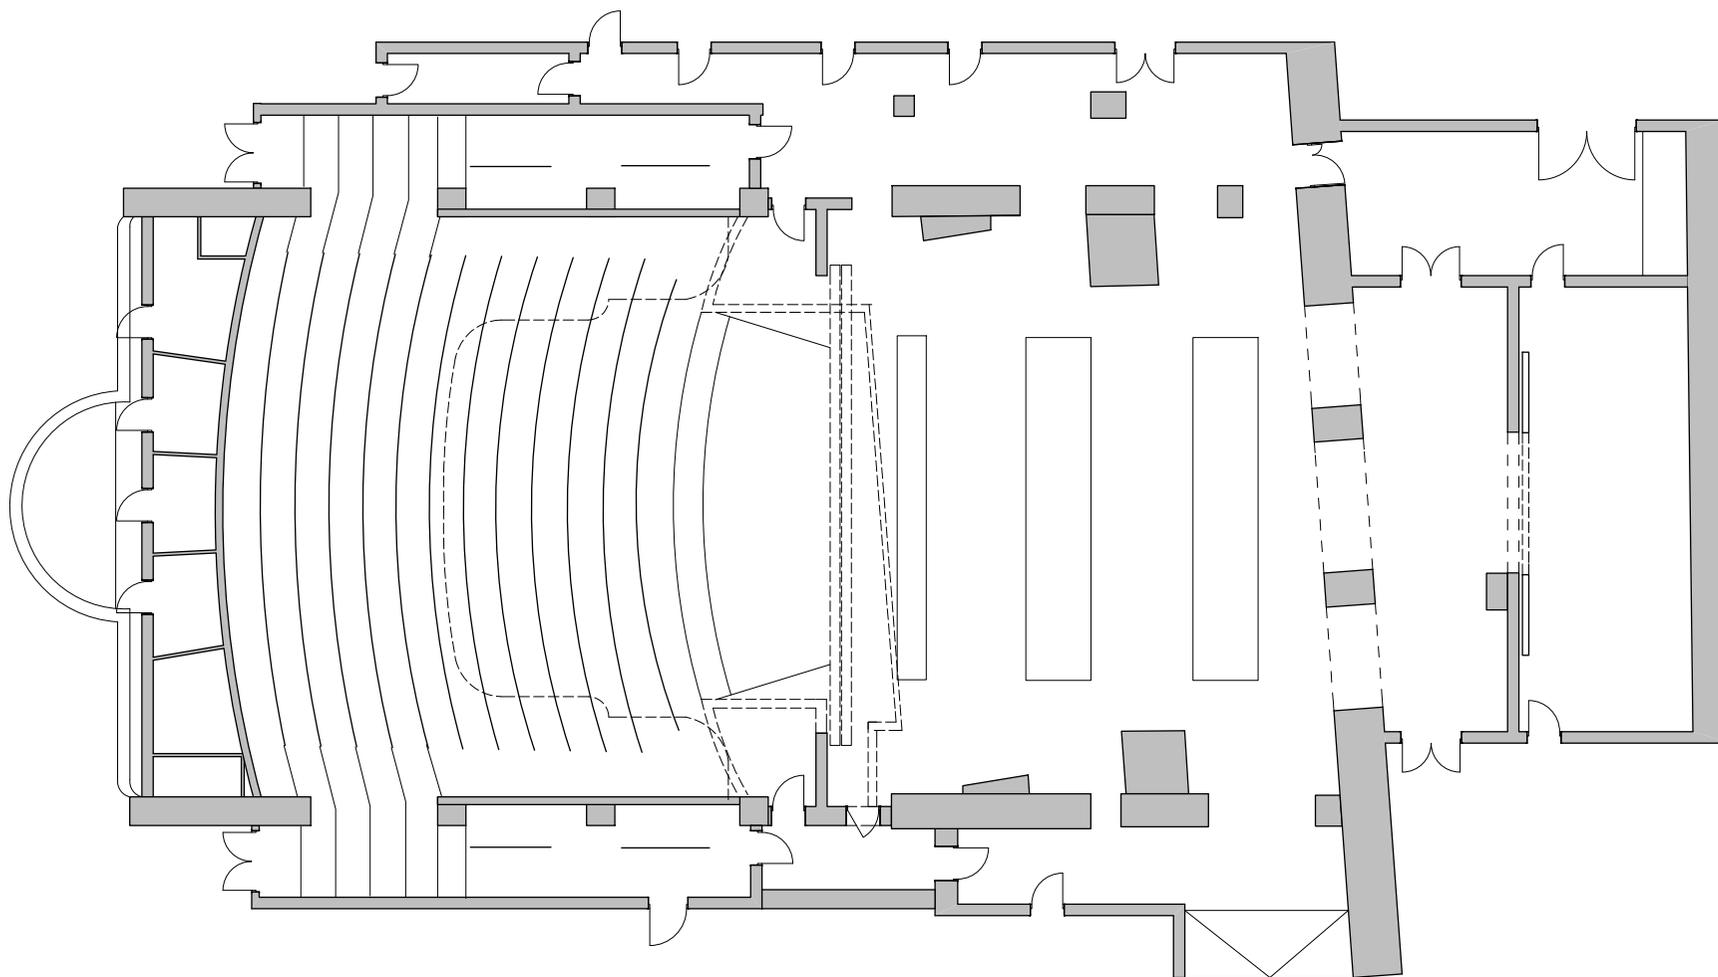


**Pozorište na Terazijama „Teatar T“, Beograd**  
osnova R 1:200

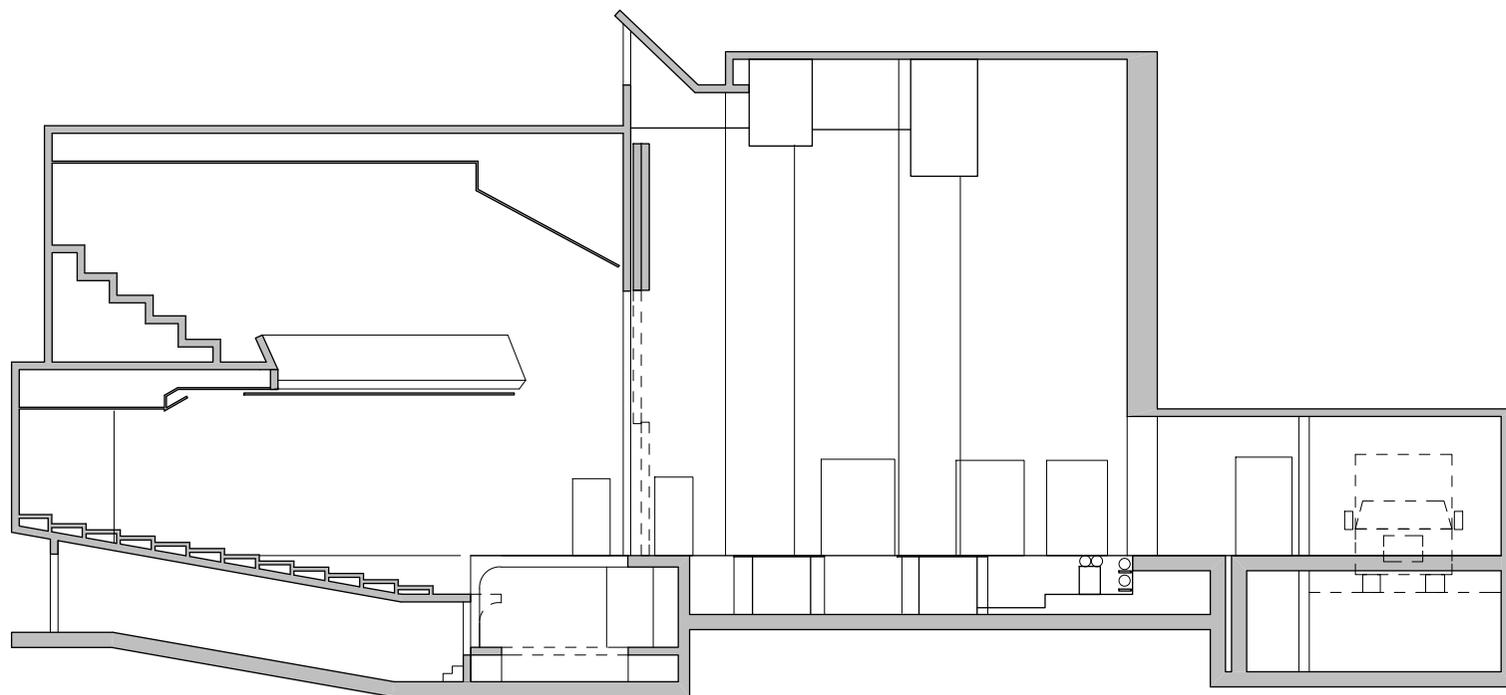

**Pozorište na Terazijama „Teatar T“, Beograd**  
presek R 1:200





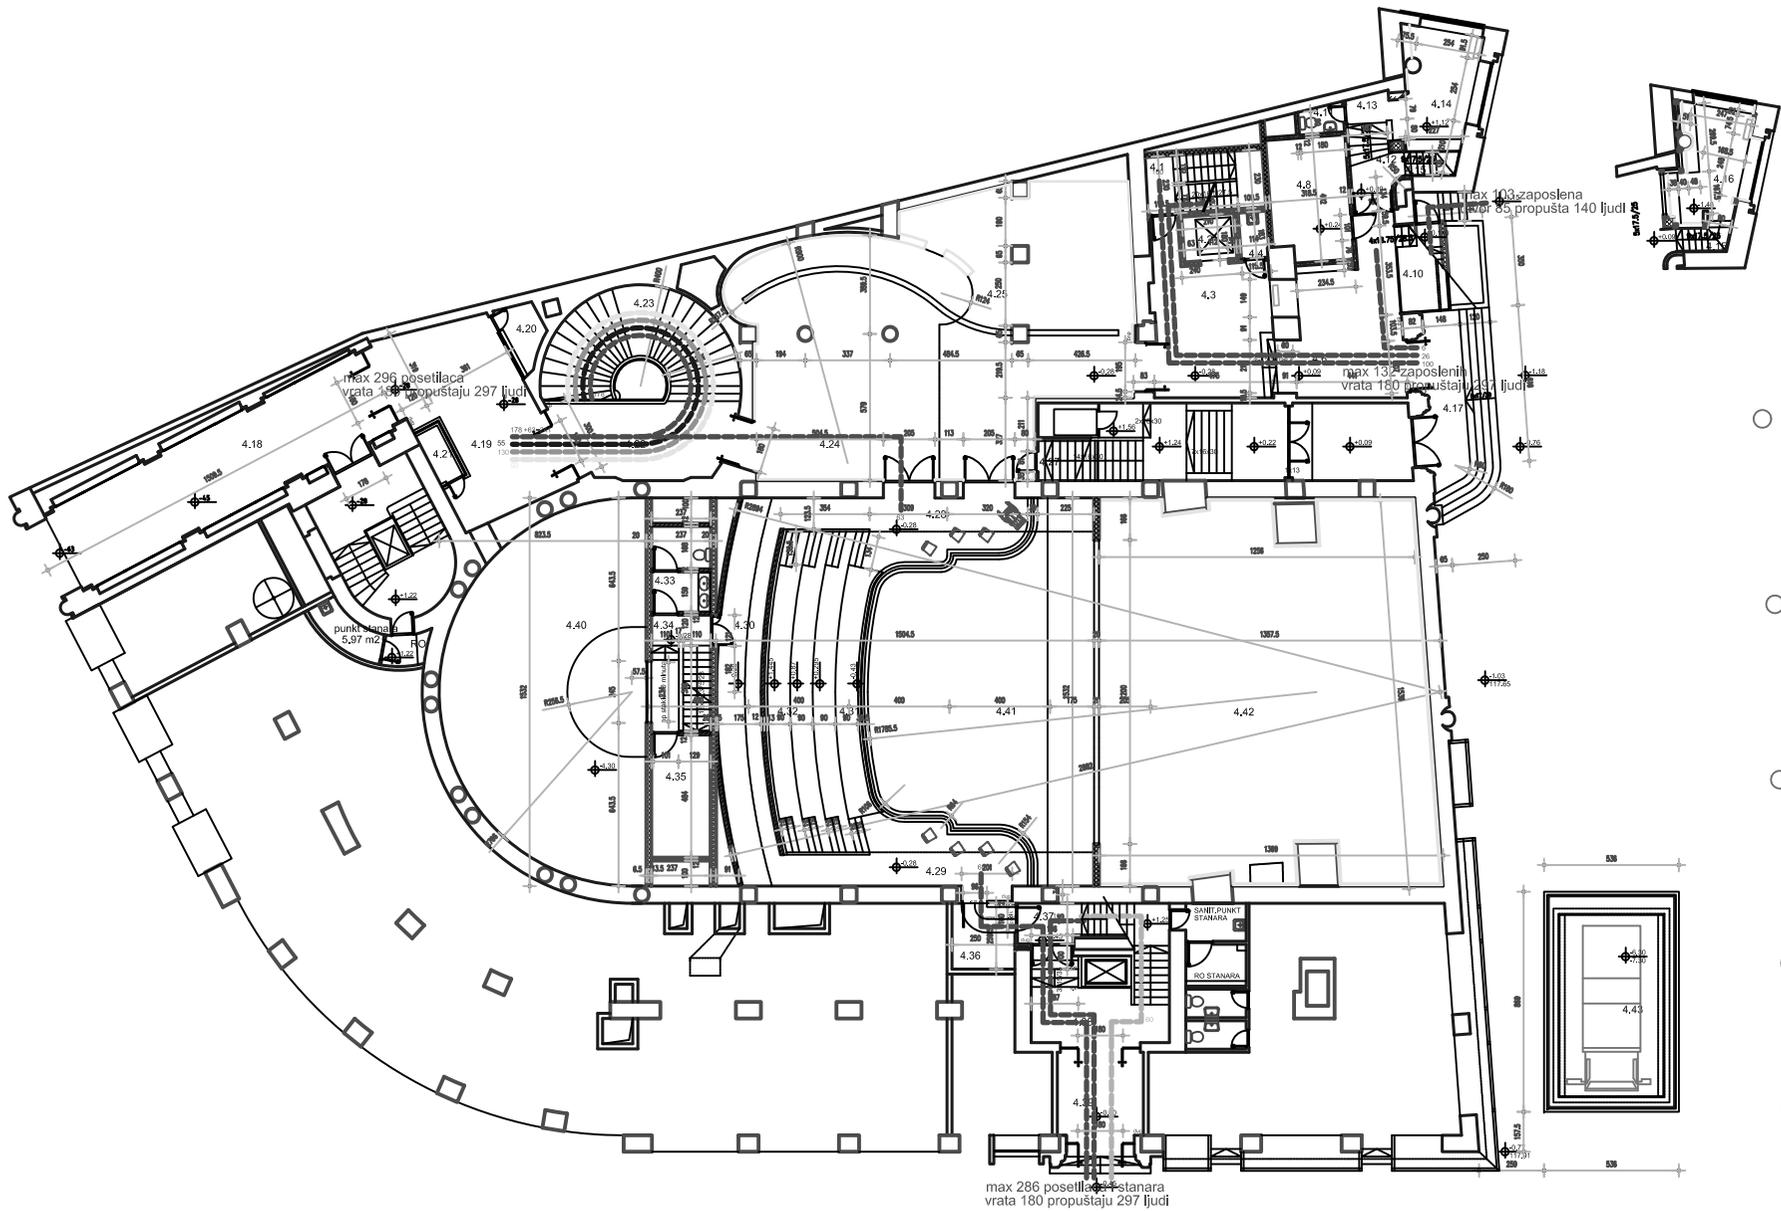


max 296 posetilaca  
vrata 180 propustaju 297 ljudi

punkt stanara  
5,97 m<sup>2</sup>


max 103 zaposlena  
vrata 85 propusta 140 ljudi

max 132 zaposlenih  
vrata 180 propustaju 297 ljudi

max 286 posetilaca stanara  
vrata 180 propustaju 297 ljudi

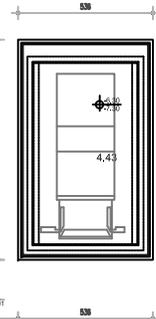




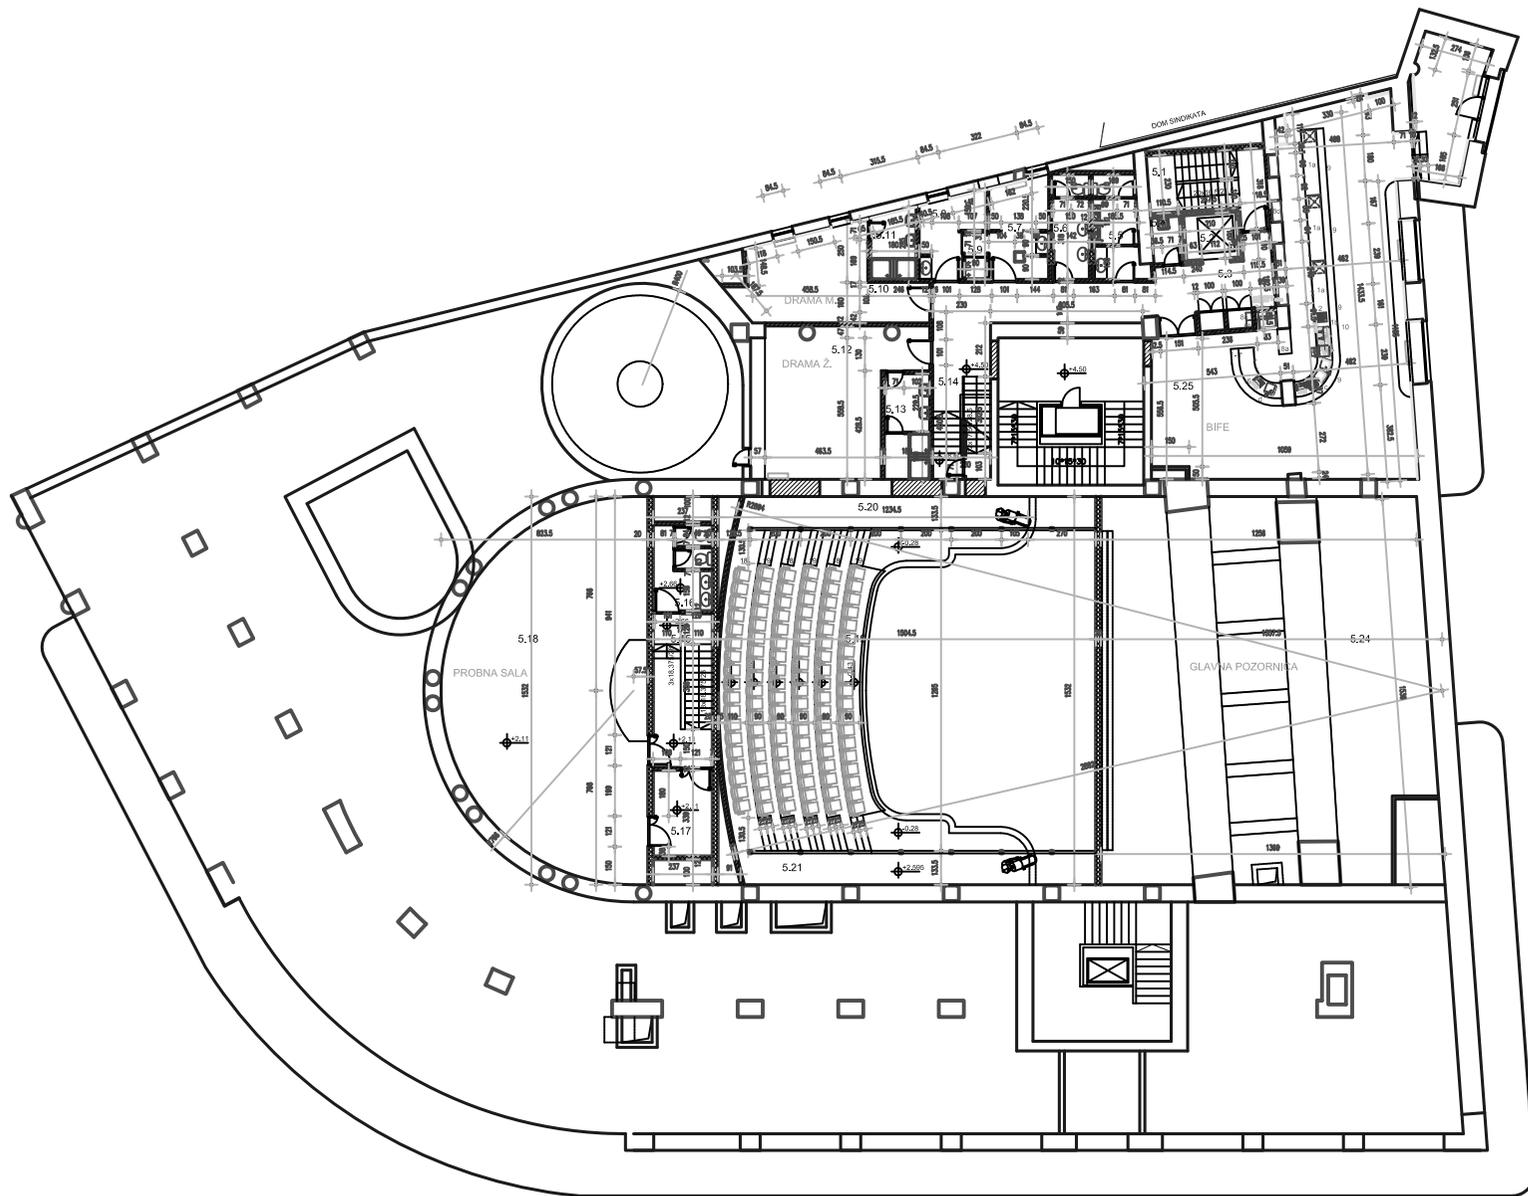


# MEZANIN



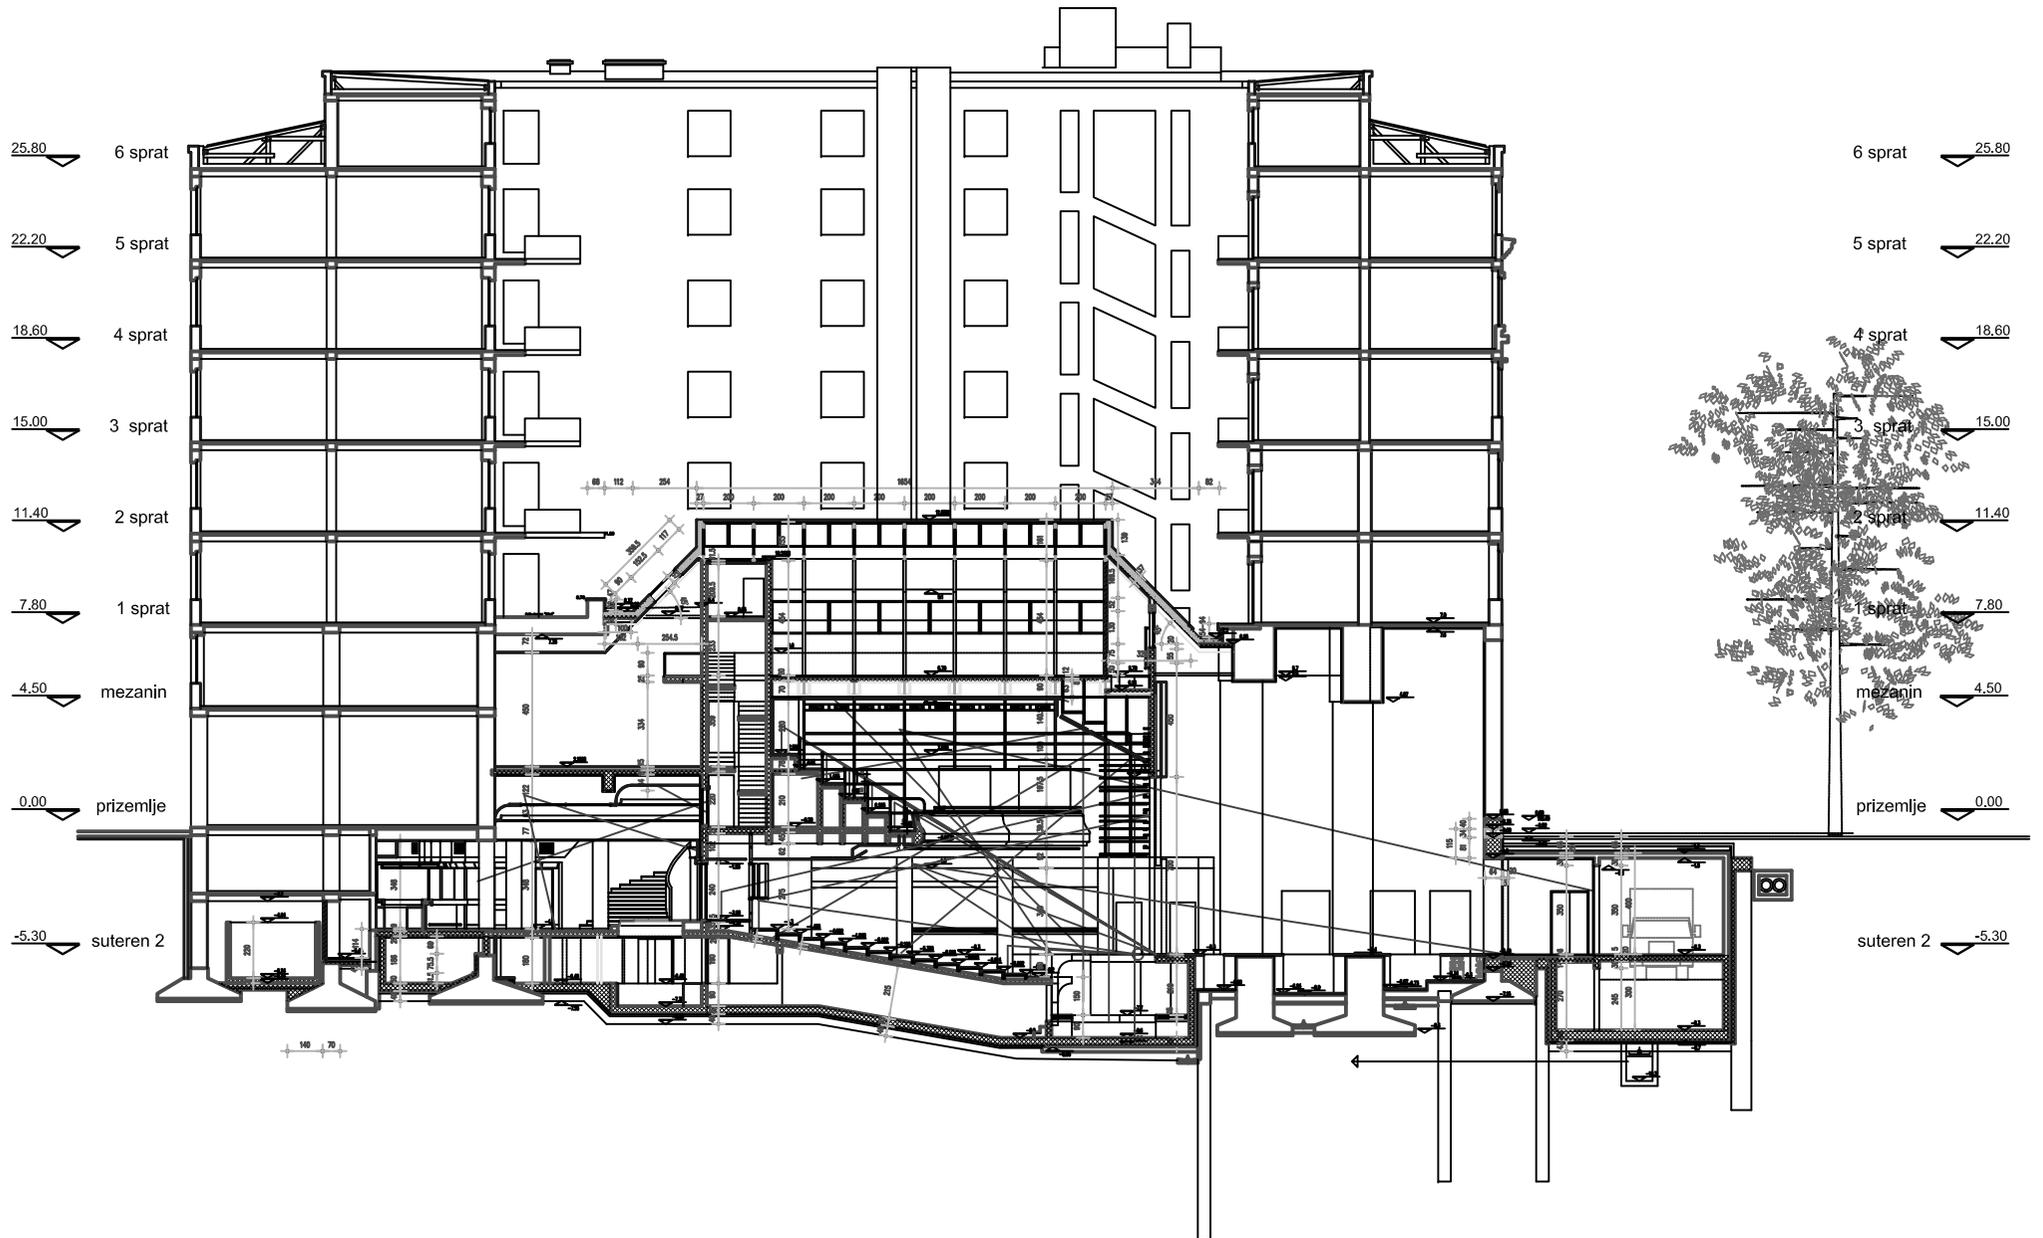


**TEATAR MADLENIANUM**



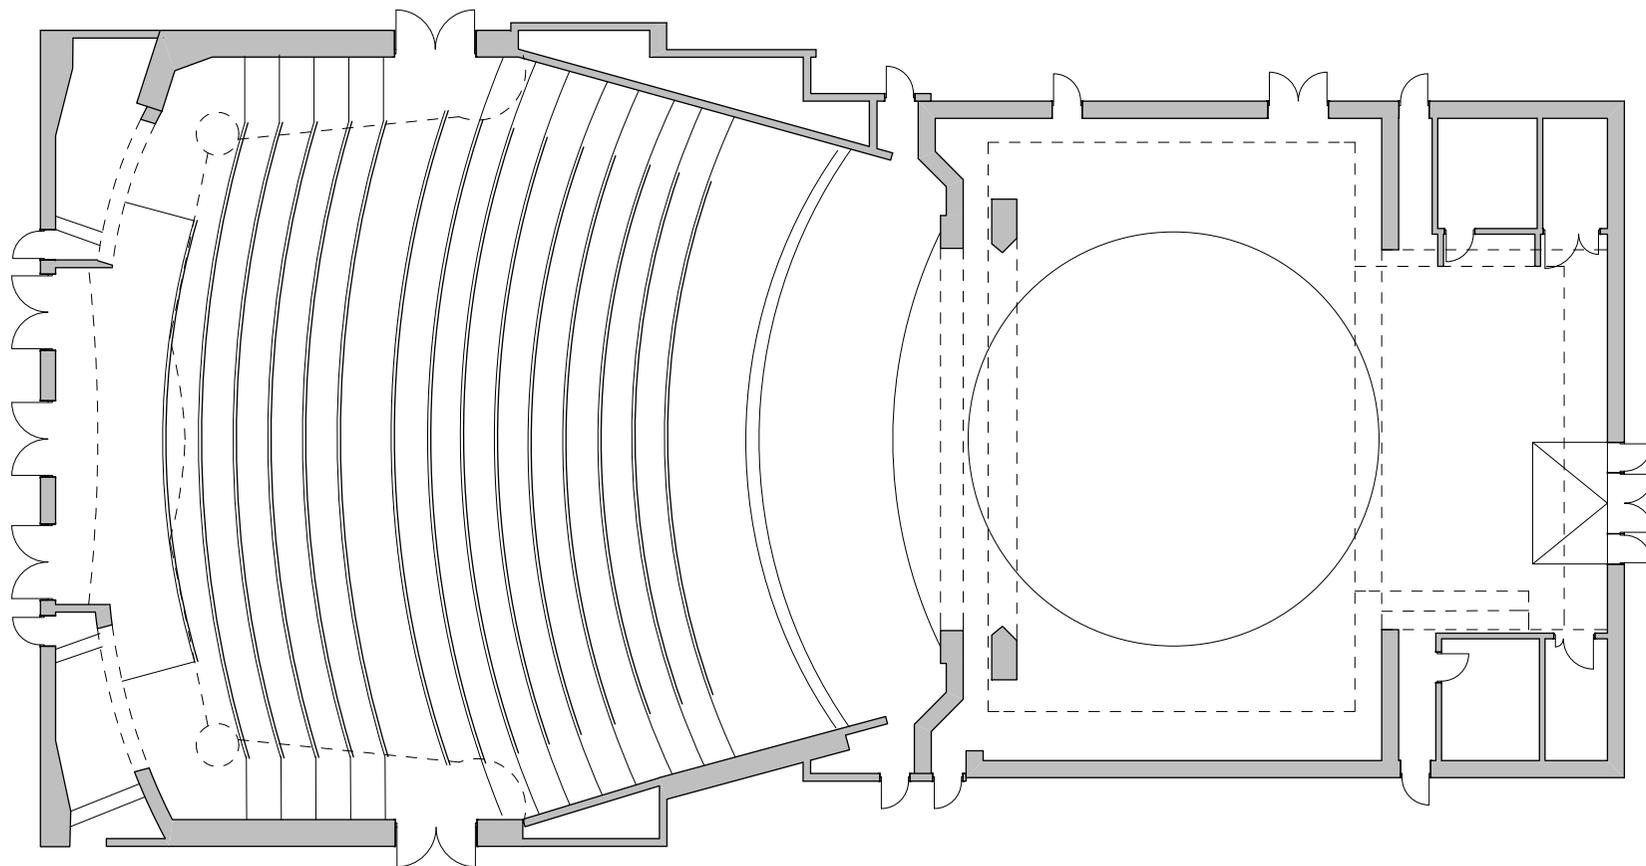

**Madlenijanum, Beograd**  
osnova R 1:200

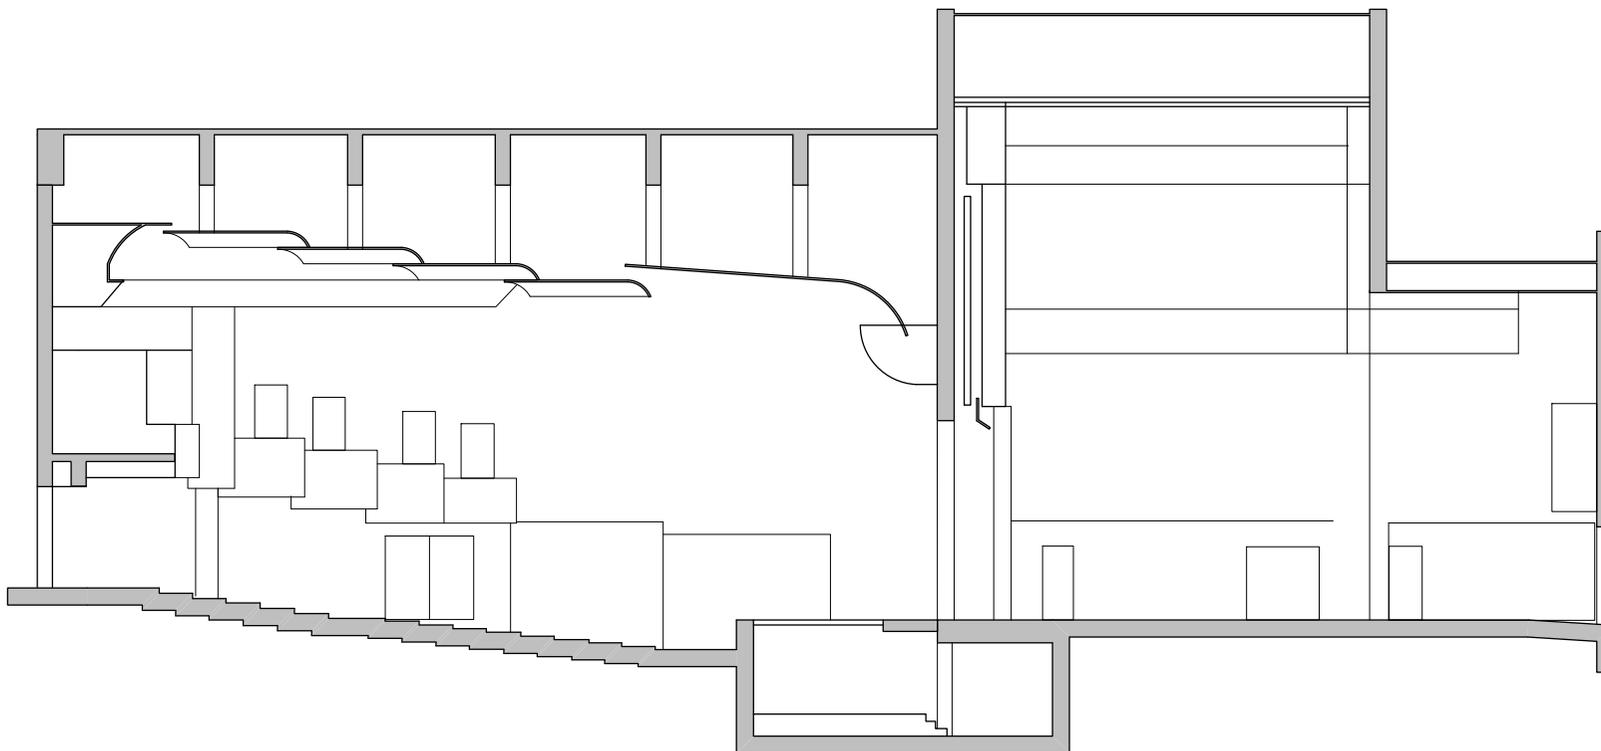


**Madlenianum, Beograd**  
presek R 1:200

MADLENIANUM  
OPERA & THEATRE

B. BELLE ETAGE




OSNOVA (±0.00)  
FLOOR PLAN (±0.00)

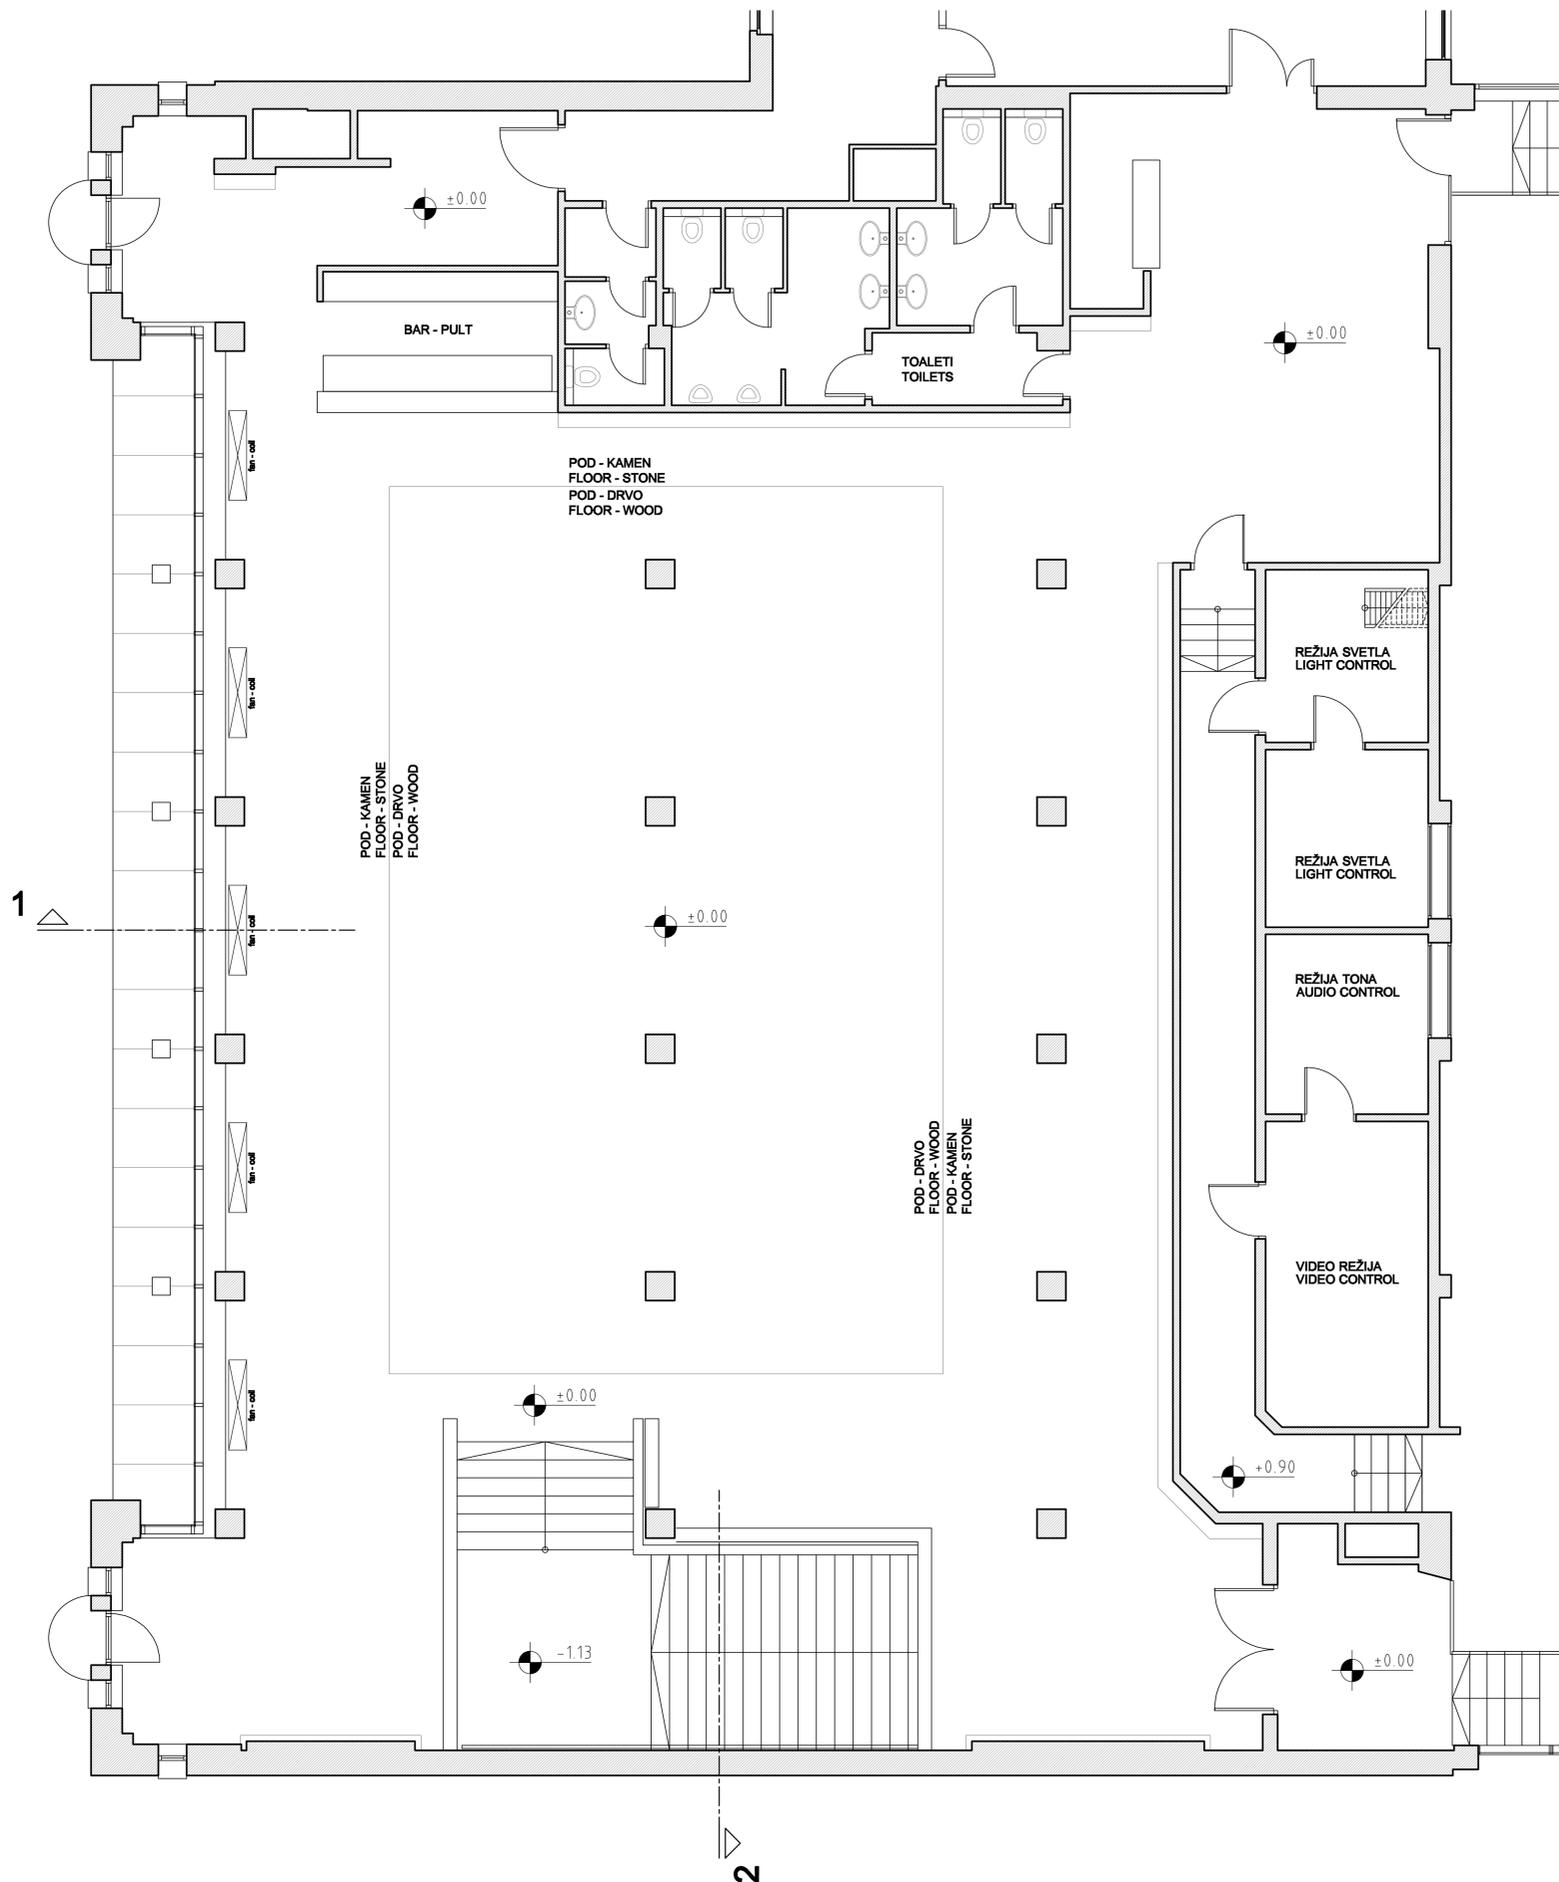


TEHNIČKI PODACI  
TECHNICAL DATA

DIMENZIJE GLAVNOG DELA MAIN AREA DIMENSIONS	2231 x 1574 cm
DIM. CENTRALNOG DELA (POD - DRVO) CENTRAL AREA DIM. (FLOOR - WOOD)	1480 x 920 cm
MIN. VISINA PLAFONA MIN. CEILING HEIGHT	+340cm
SCENSKA OPREMA STAGE EQUIPMENT	PRIRUČNA, MOBILNA HANDLING, MOBILE
GLEDALIŠTE AUDITORIUM	PO POTREBI, MOBILNO TEMPORARY, MOBILE
NAPON VOLTAGE	220 V

PRESEK 1 - 1  
SECTION 1 - 1

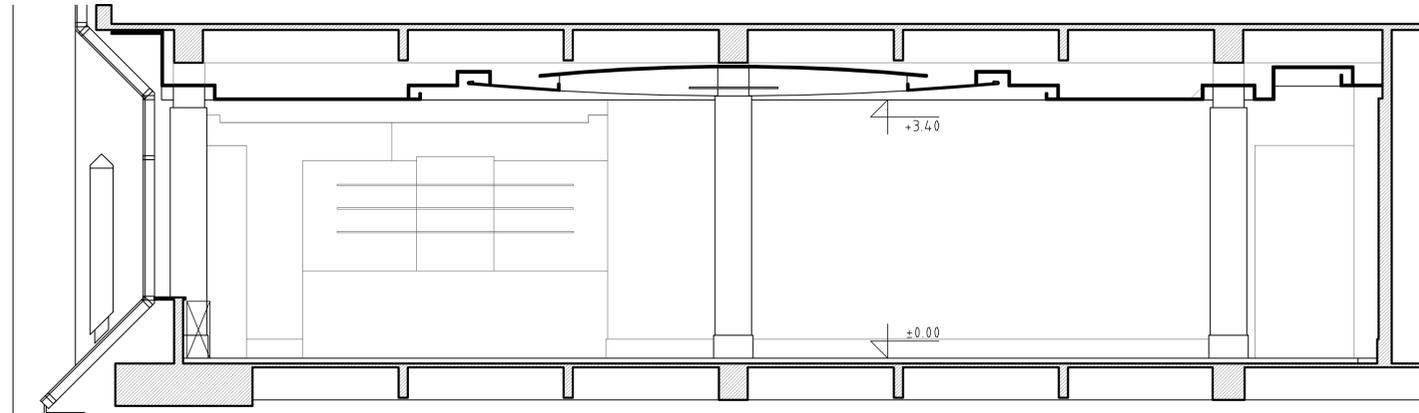


PRESEK 2 - 2  
SECTION 2 - 2

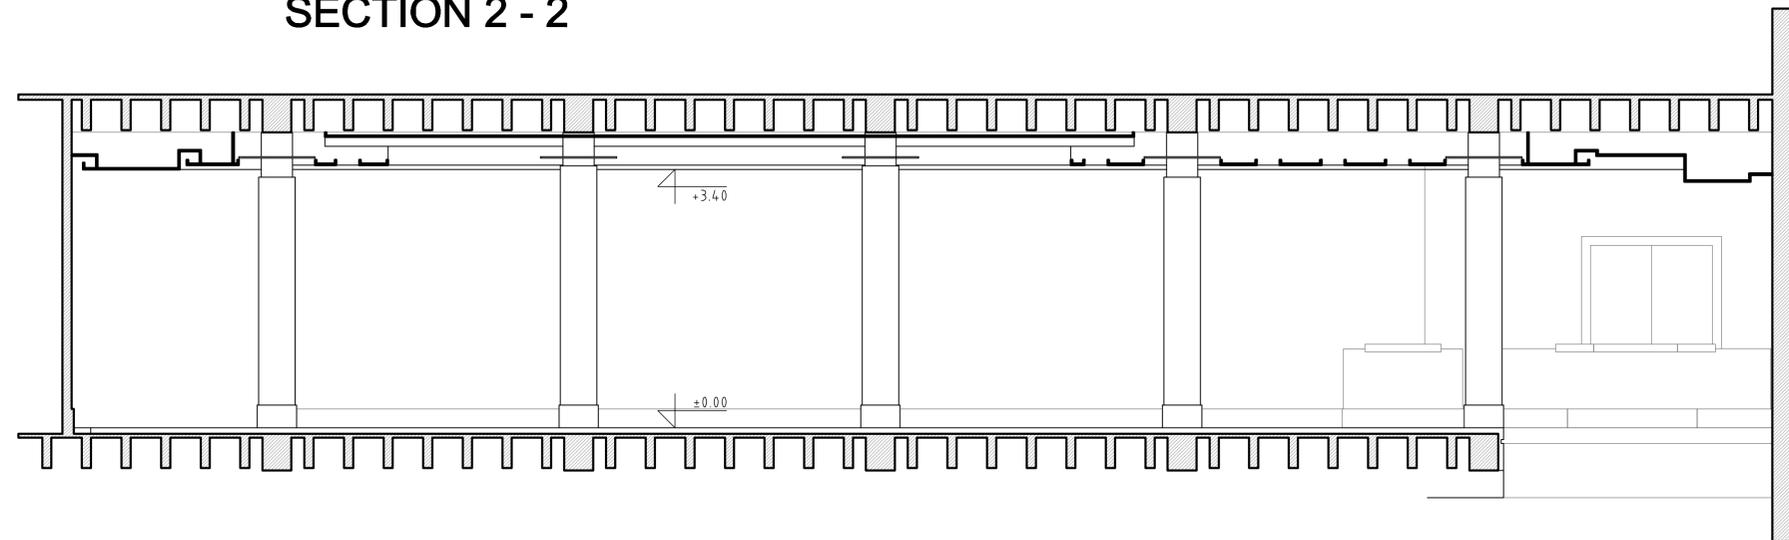


TEHNIČKI PODACI  
TECHNICAL DATA

DIMENZIJE GLAVNOG DELA MAIN AREA DIMENSIONS	2231 x 1574 cm
DIM. CENTRALNOG DELA (POD - DRVO) CENTRAL AREA DIM. (FLOOR - WOOD)	1480 x 920 cm
MIN. VISINA PLAFONA MIN. CEILING HEIGHT	+340cm
SCENSKA OPREMA STAGE EQUIPMENT	PRIRUČNA, MOBILNA HANDLING, MOBILE
GLEDALIŠTE AUDITORIUM	PO POTREBI, MOBILNO TEMPORARY, MOBILE
NAPON VOLTAGE	220 V

PRESEK 1 - 1  
SECTION 1 - 1

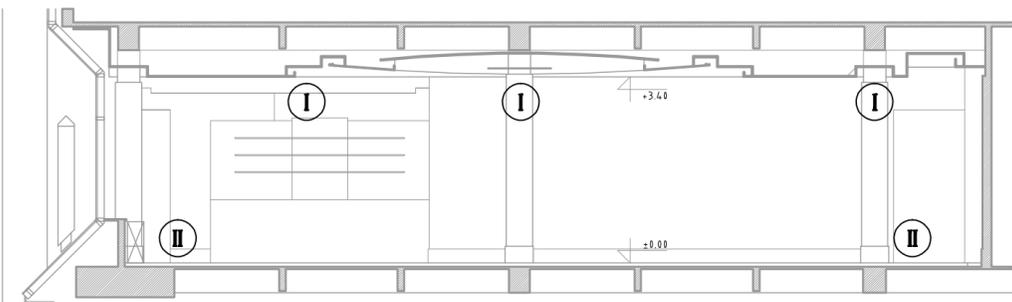

OSNOVA (±0.00)  
FLOOR PLAN (±0.00)

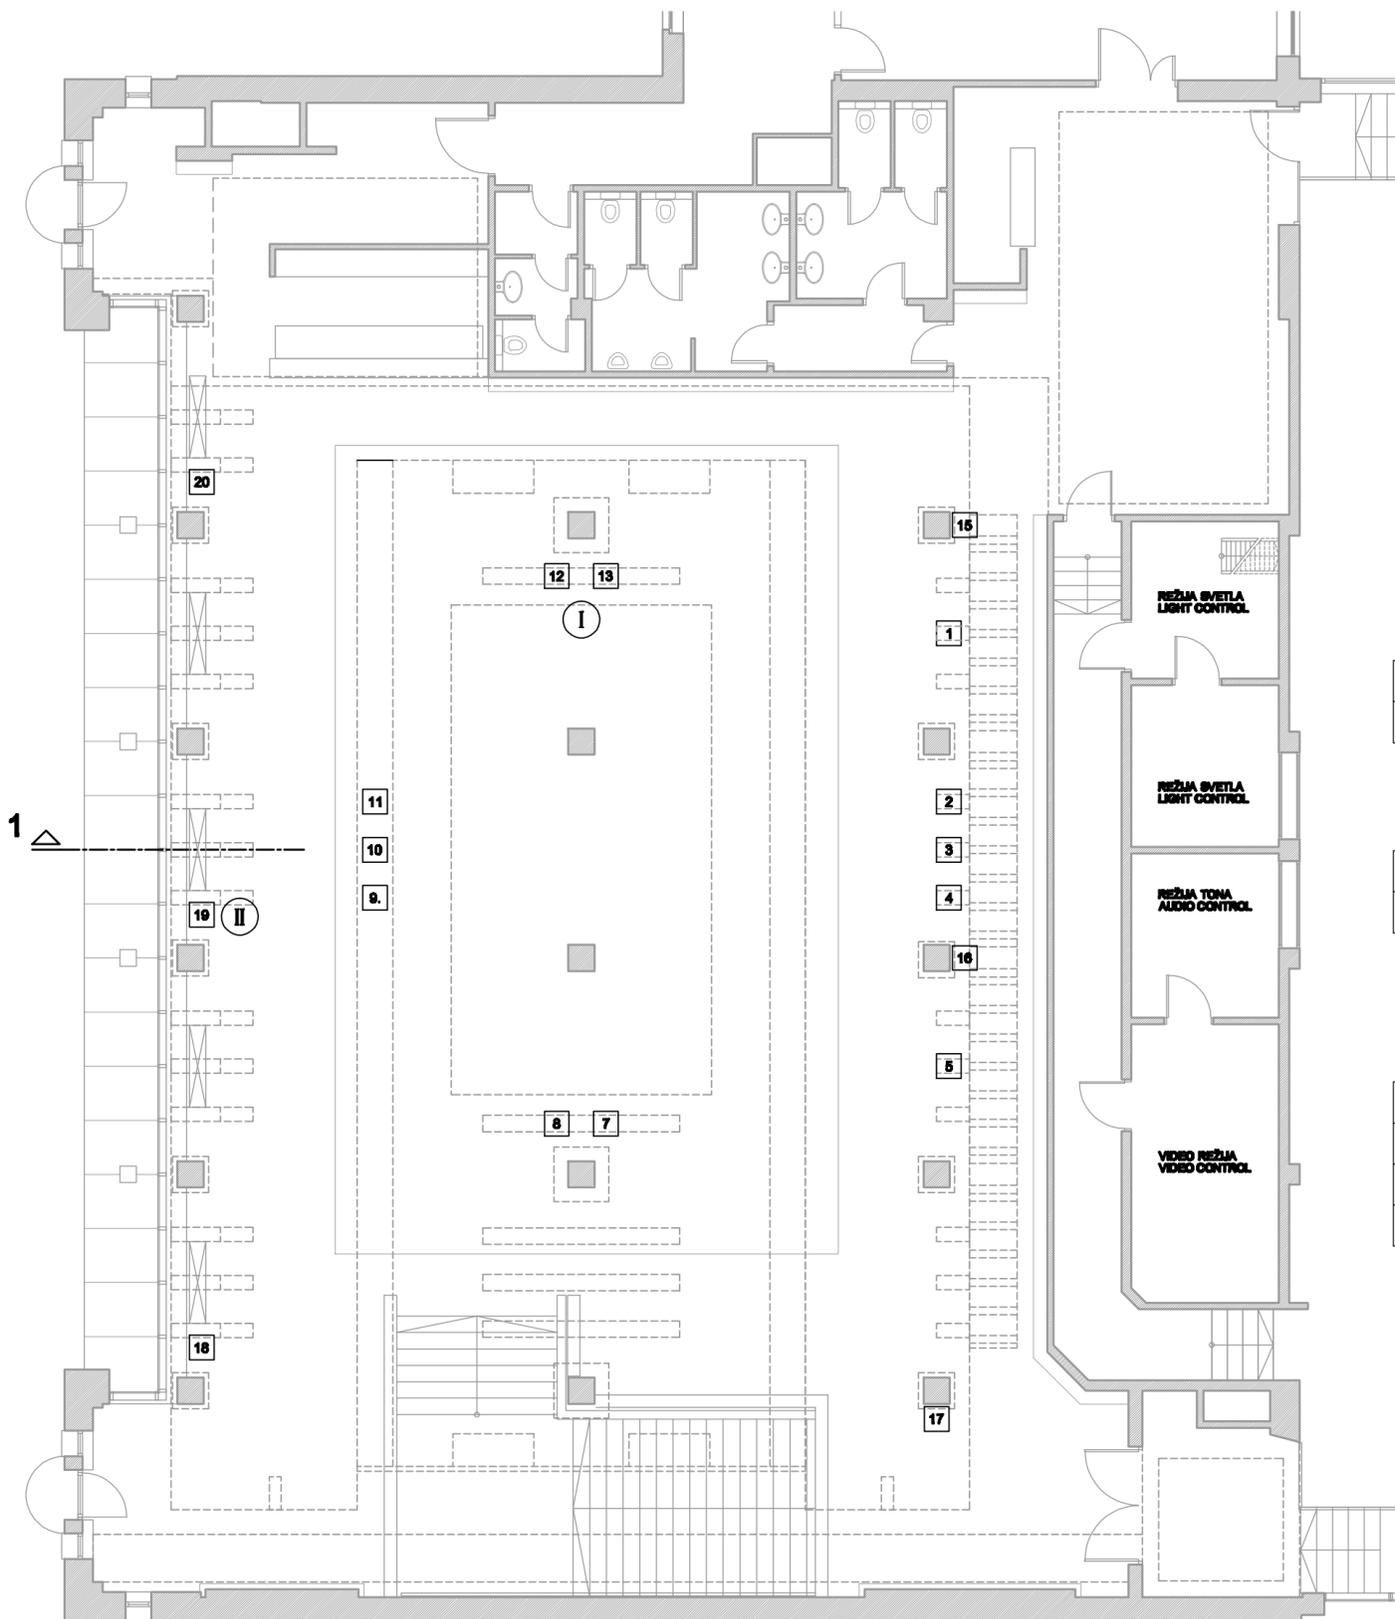

RASVETNE GRUPE  
LIGHTING GROUPS

BR. N°	RASVETNA GRUPA LIGHTING GROUP	VISINSKI POLOŽAJ* HEIGHT POSITION*
I	PLAFON CEILING	+3.40
II	POD (40 cm od poda)** FLOOR (40cm above the floor)**	+0.40

\*\*PRIKLJUČNICE RASVETNE GRUPE II MOGU DA RADE BEZ REGULACIJE \*±0.00 - POD SALE  
\*GROUP II OUTLETS MAY WORK WITHOUT REGULATION \*±0.00 - HALL FLOOR

SIMBOLI  
SYMBOLS

II	RASVETNA GRUPA (I - II) LIGHTING GROUP (I - II)
4	PRIKLJUČNICA SA OZNAKOM KANALA (1 - 20) OUTLET WITH CHANNEL MARK (1 - 20)

TEHNIČKI PODACI  
TECHNICAL DATA

VRSTA OPREME EQUIPMENT TYPE	KARAKTERISTIKE PERFORMANCES
UPRAVLJAČKA OPREMA CONTROL EQUIPMENT	MOBILNA* MOBILE*
DIMERSKI PAKET DIMMER PACK	MOBILNI* (2 x ADB MEMOPACK 30) MOBILE* (2 x ADB MEMOPACK 30)
ENERGESKO NAPAJANJE POWER SUPPLY	2 x 63A
RASVETNA OPREMA LIGHTING EQUIPMENT	MOBILNA* MOBILE*

\*PODATKE O MOBILNOJ OPREMI VIDETI NA LISTI IZ CRTE. ŽE VELIKE S CENE  
\*MOBILE EQUIPMENT DATA SEE IN TABLE BESIDE MAIN STAGE DRAWINGS

**B02** SCENSKA RASVETA "BEL ETAŽA"  
"BELLE ETAGE" STAGE LIGHTING


LIST BR. **1**  
SHEET N°

PLAN PRIKLJUČNICA SCENSKE RASVETE  
STAGE LIGHTING OUTLET PLOT

**1:100**

**MADLENIANUM  
OPERA & THEATRE**

OSNOVA (±0.00)  
FLOOR PLAN (±0.00)

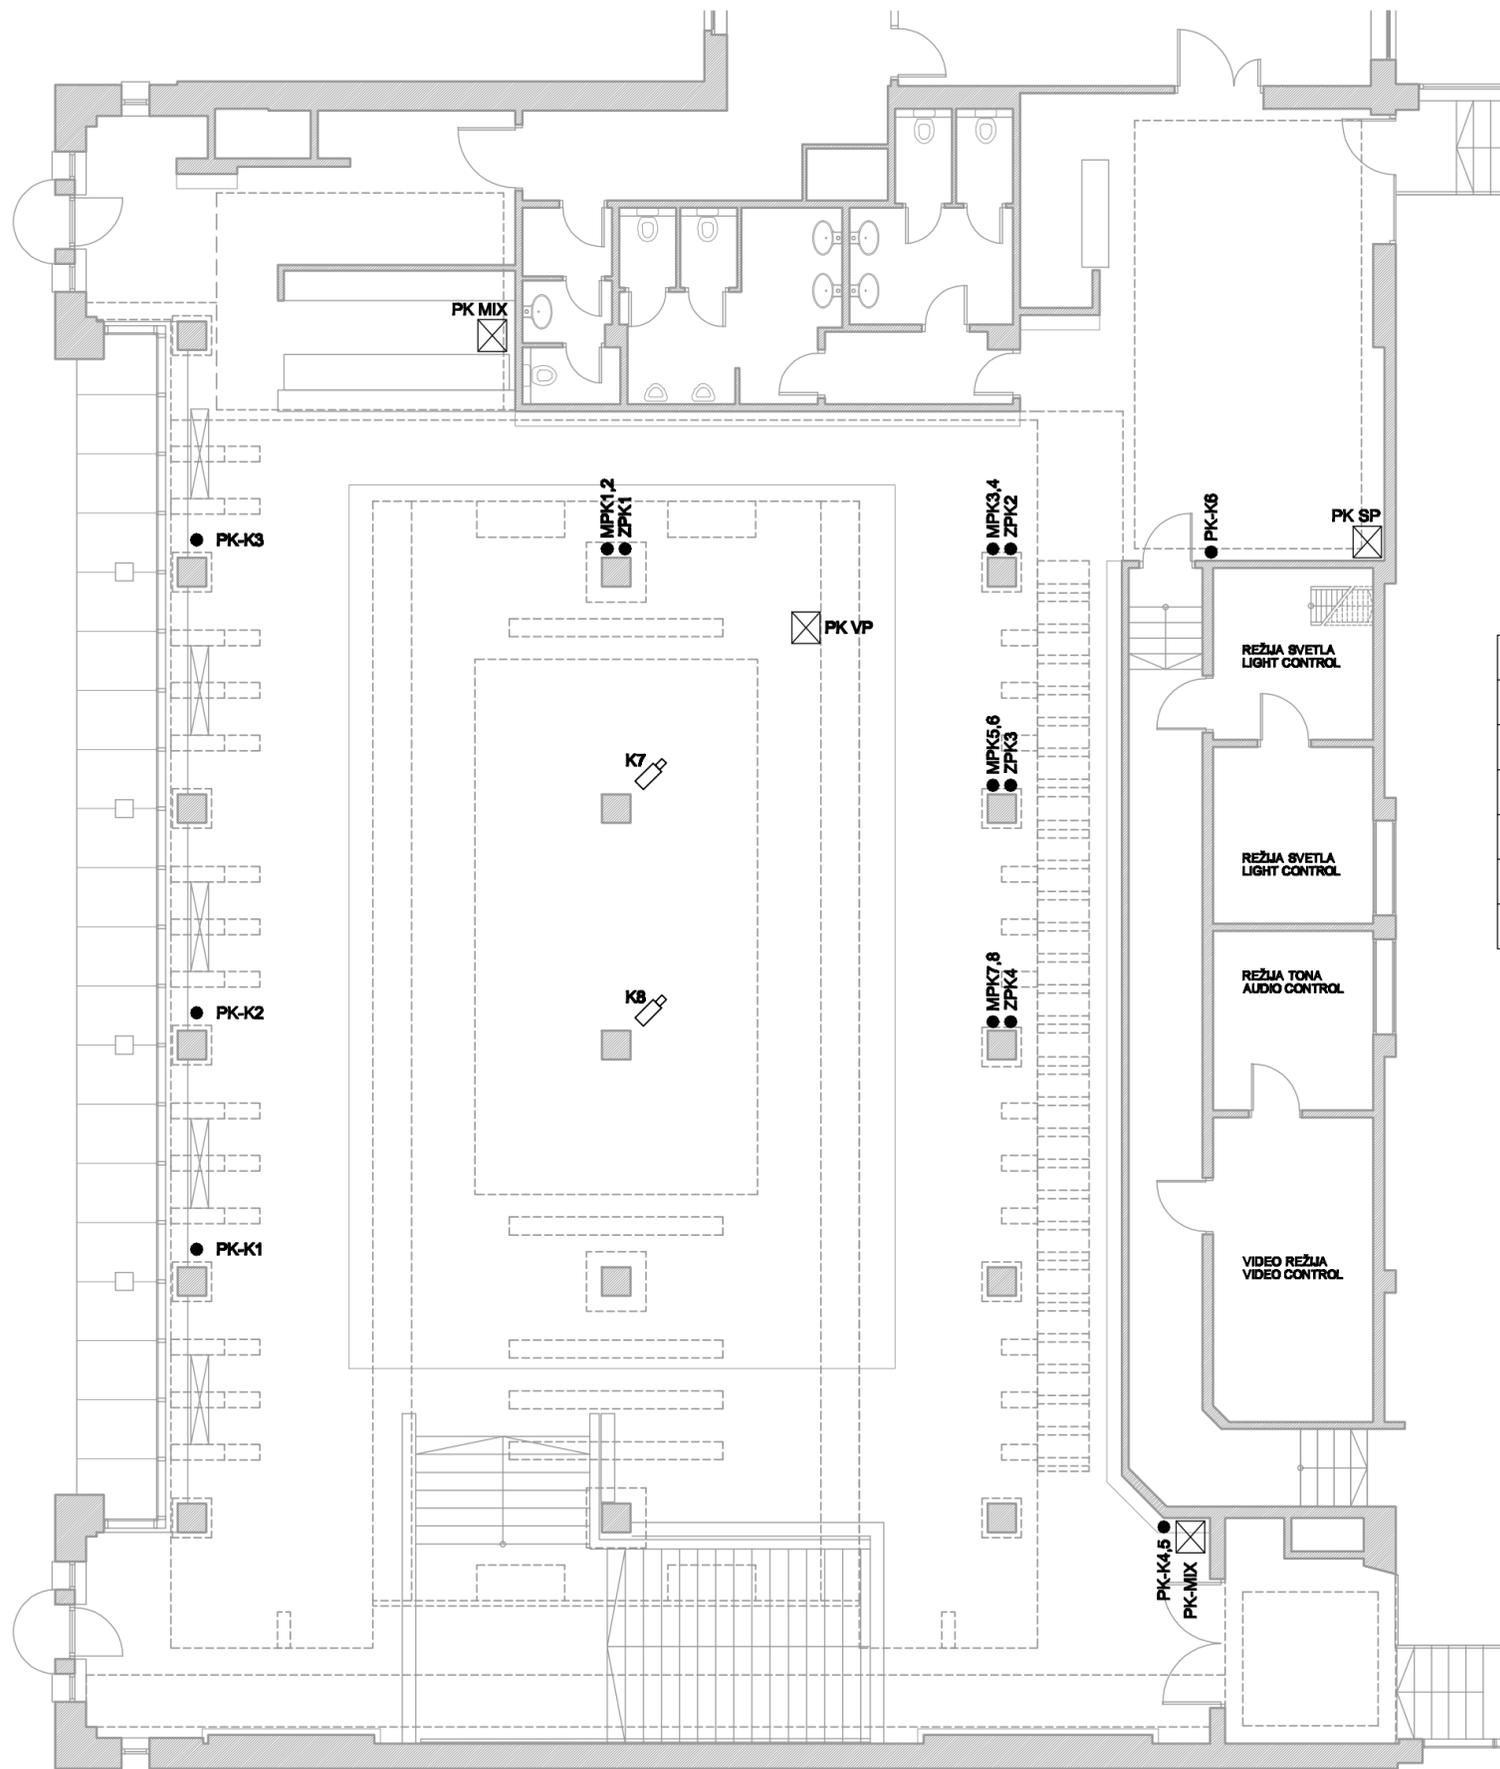

LEGENDA  
LEGEND

VRSTA OPREME EQUIPMENT TYPE	OZNAKA MARK	SIMBOL SYMBOL
PRIKLJ. KUTIJA ZA SIMULTANI PREVOD SIMULTANEOUS TRANSL. PLUGGING BOX	PK SP	☒
PRIKLJ. KUTIJA ZA MIKSETU MIXER PLUGGING BOX	PK MIX	☒
PR. KUTIJA ZA VIDEO PROJEKT. (PLAFON) VIDEO PROJECT. PLUGGING BOX (CEILING)	PK VP	☒
PRIKLJUČNICA ZA KAMERU CAMERA OUTLET	PK-K	●
MIKROFONSKA PRIKLJUČNICA MICROPHONE OUTLET	MPK	●
ZVUČNIČKA PRIKLJUČNICA SPEAKER OUTLET	ZPK	●
FIKSNA KAMERA FIXED CAMERA	K	□

**B03** AUDIO - VIDEO SISTEM "BEL ETAŽA"  
"BELLE ETAGE" AUDIO - VIDEO SYSTEM

LIST BR. 1  
SHEET N° 1

DISPOZICIJA PRIKLJUČAKA  
OUTLET DISPOSITION


1:100

MADLENIANUM  
OPERA & THEATRE


C. SALA "STUDIO"  
C. "STUDIO" HALL



NIVO PODA SALE (±0.00)  
HALL FLOOR LEVEL (±0.00)

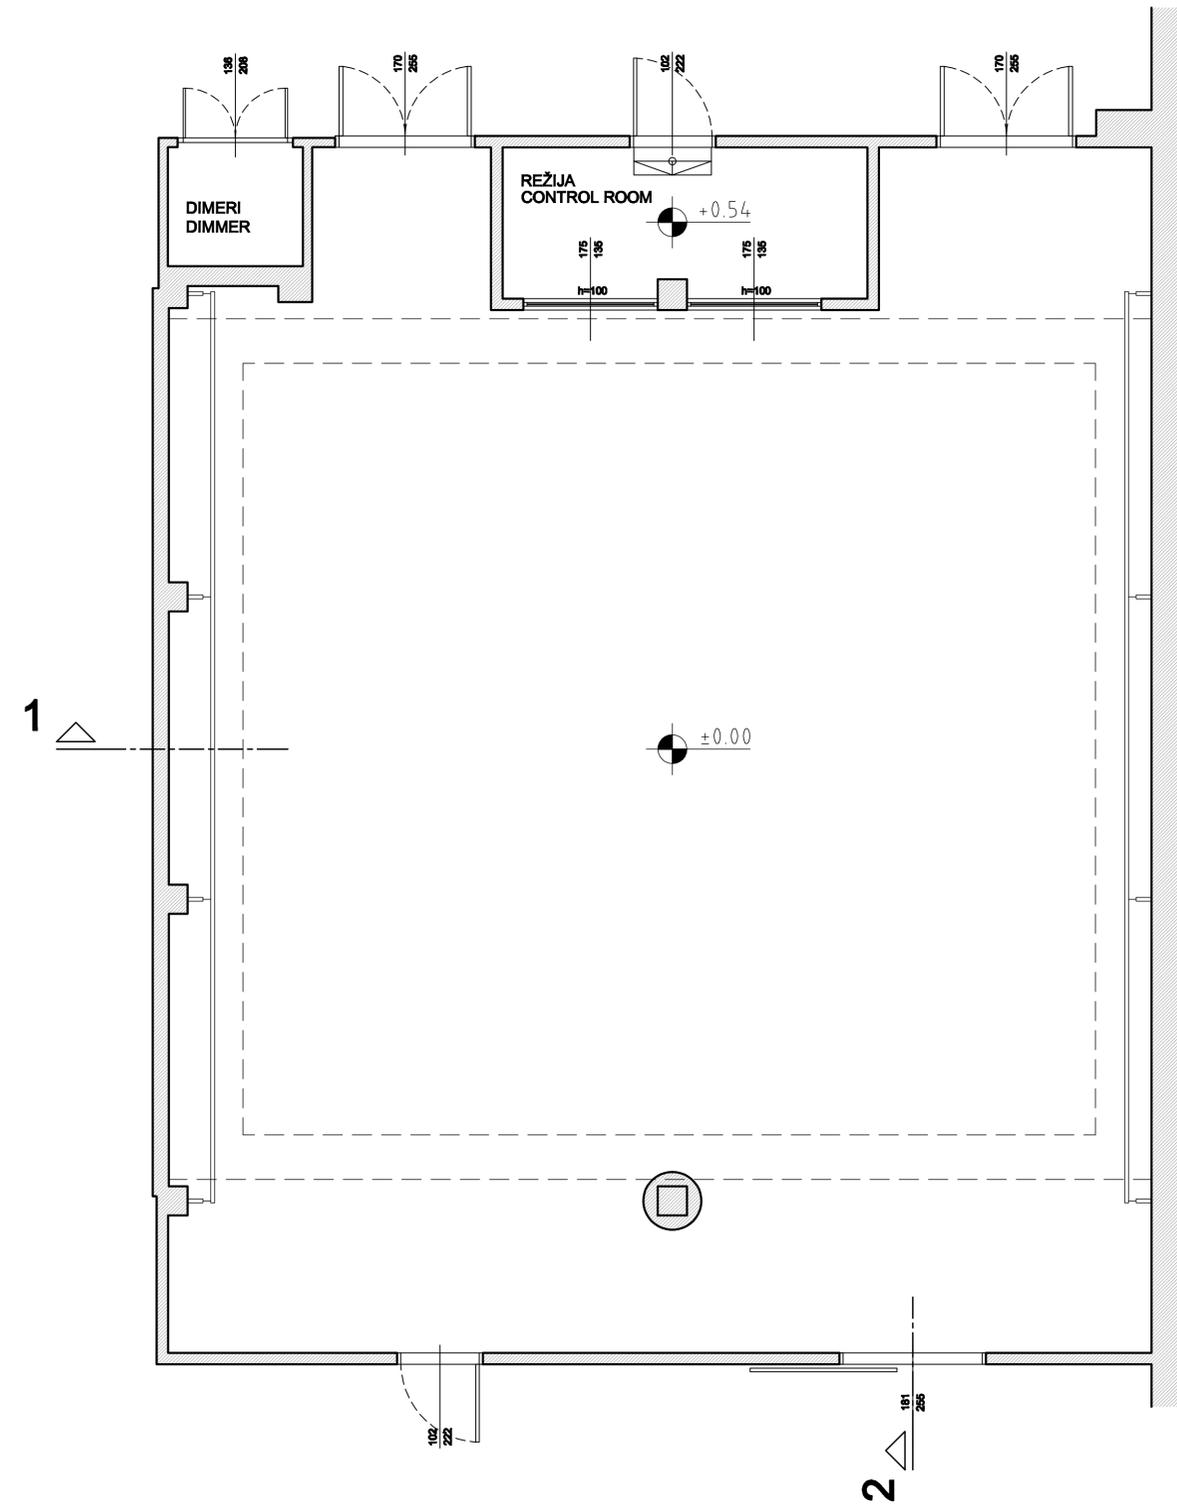


NIVO TEHNIČKE GALERIJE  
TECHNICAL GALLERY LEVEL

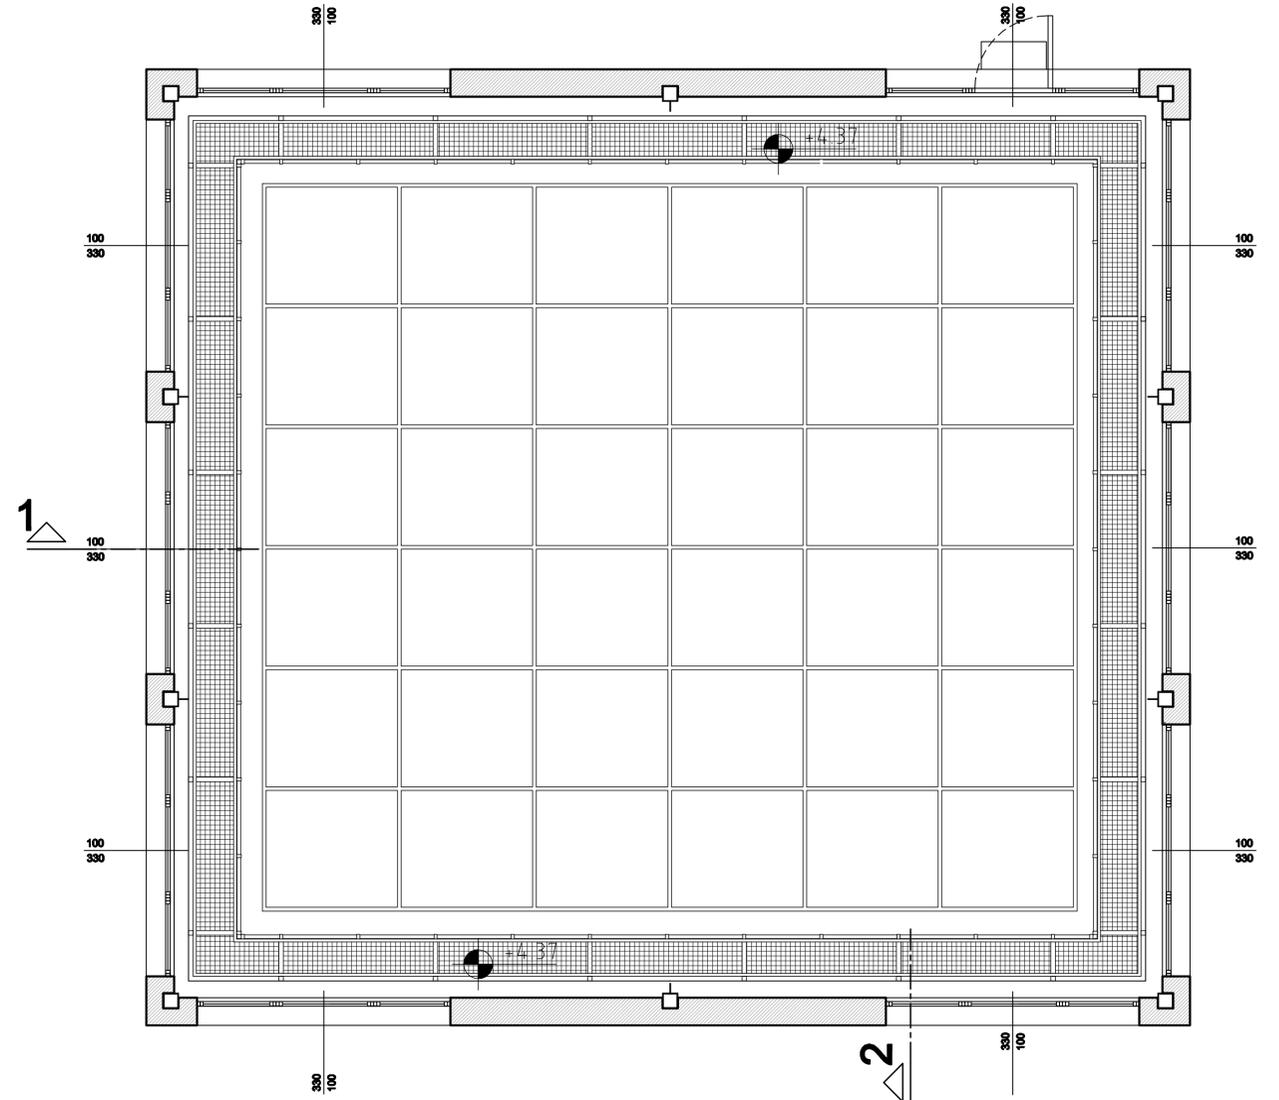


TEHNIČKI PODACI  
TECHNICAL DATA

DIMENZIJE SALE HALL DIMENSIONS	1279 x 1578 cm
DIMENZIJE CENTRALNOG DELA CENTRAL AREA DIMENSIONS	1279 x 1147 cm
DIMENZIJE ZONE ISPOD ROŠTILJA AREA UNDER GRID DIMENSIONS	1110 x 1010 cm
VISINA TEHNIČKE GALERIJE (POD) TECHNICAL GALLERY HEIGHT (FLOOR)	+437 cm
VISINA ROŠTILJA GRID HEIGHT	+574 cm
MAX. VISINA SALE MAX. HALL HEIGHT	+630cm
SCENSKA OPREMA STAGE EQUIPMENT	PRIRUČNA, MOBILNA HANDLING, MOBILE
GLEDALIŠTE AUDITORIUM	PO POTREBI, MOBILNO TEMPORARY, MOBILE
NAPON VOLTAGE	220 V

PRESEK 1 - 1  
SECTION 1 - 1

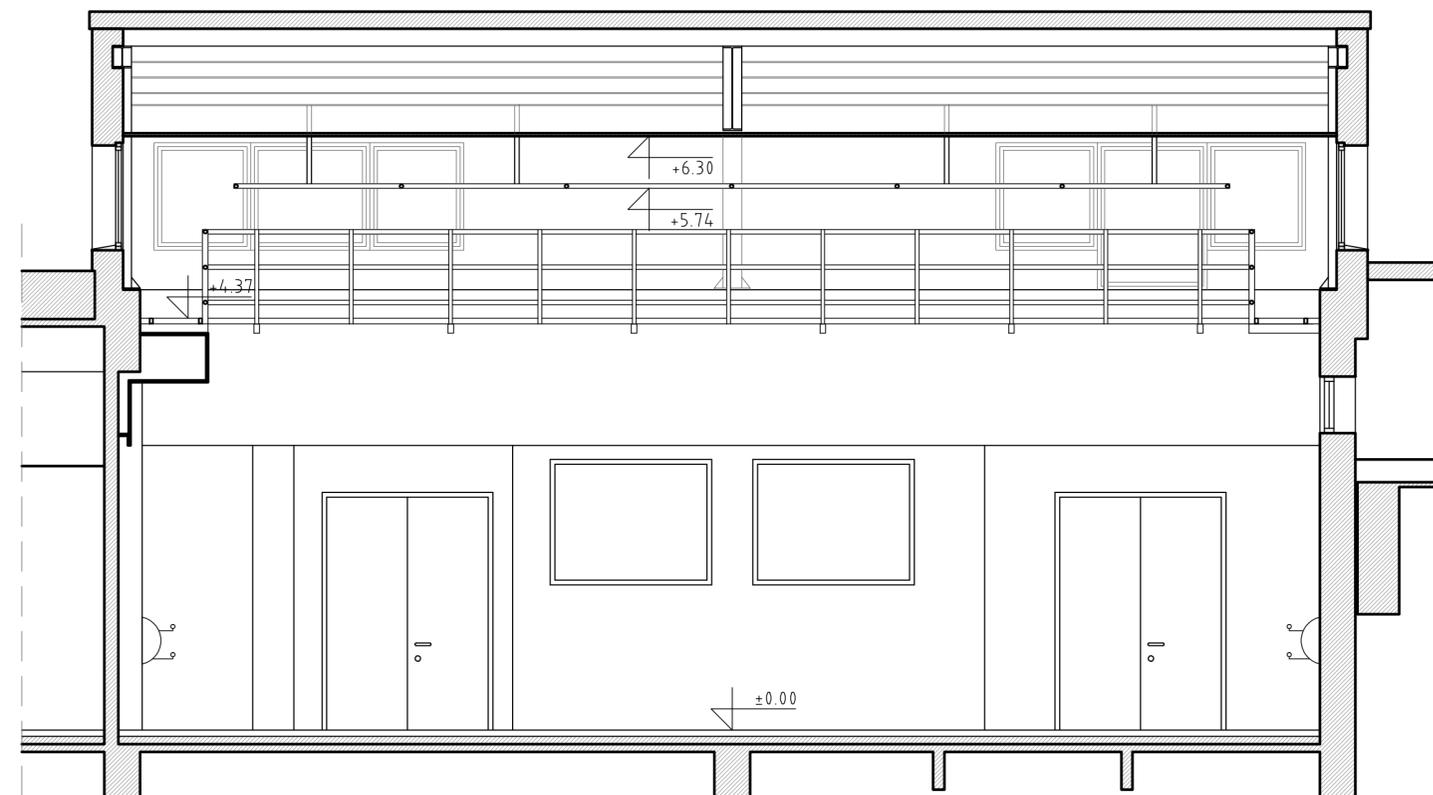

PRESEK 2 - 2  
SECTION 2 - 2

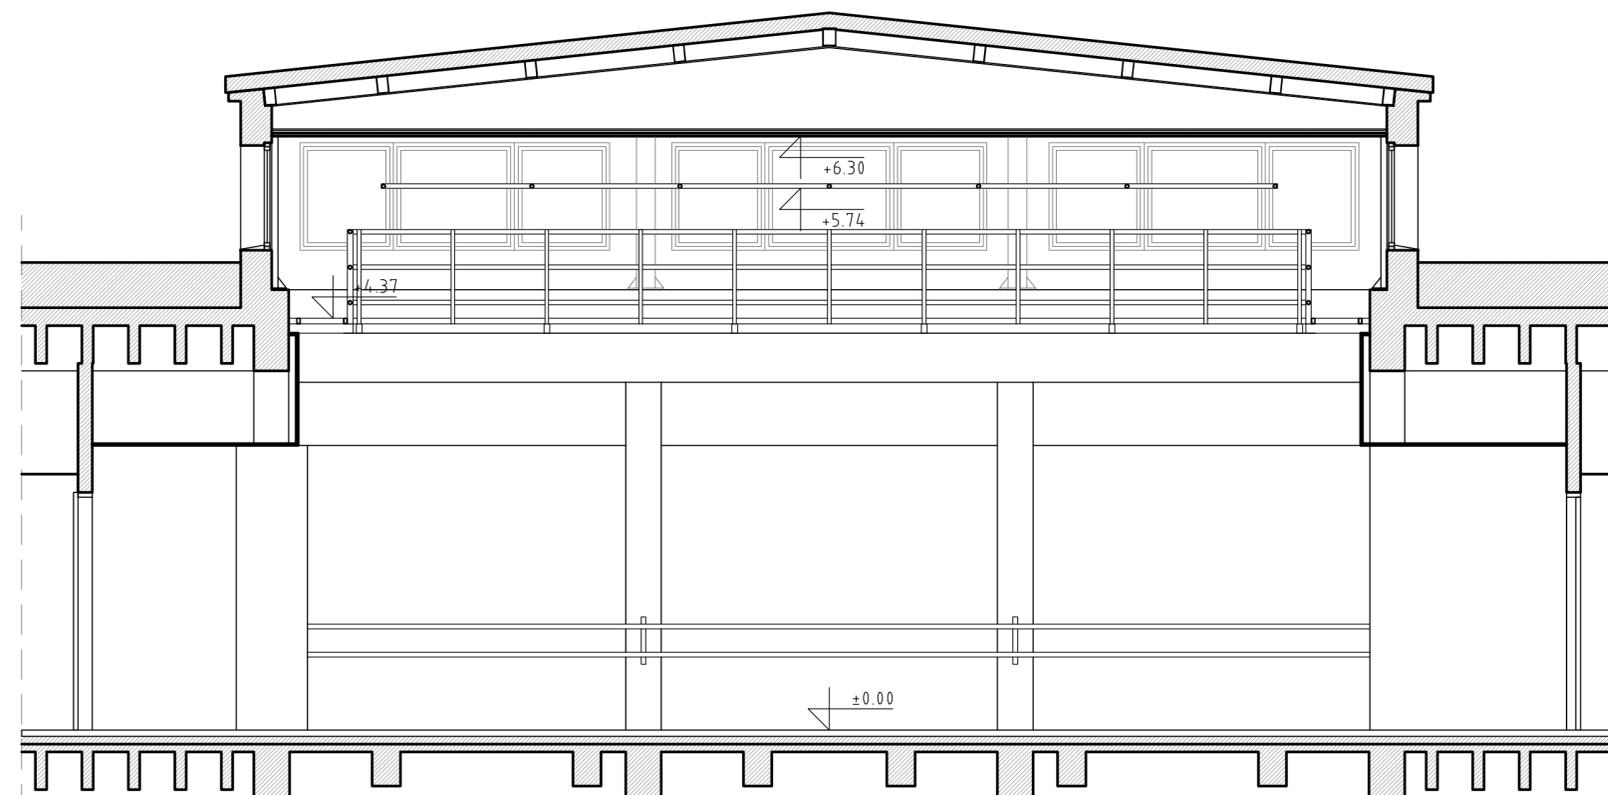

TEHNIČKI PODACI  
TECHNICAL DATA

DIMENZIJE SALE HALL DIMENSIONS	1279 x 1578 cm
DIMENZIJE CENTRALNOG DELA CENTRAL AREA DIMENSIONS	1279 x 1147 cm
DIMENZIJE ZONE ISPOD ROŠTILJA AREA UNDER GRID DIMENSIONS	1110 x 1010 cm
VISINA TEHNIČKE GALERIJE (POD) TECHNICAL GALLERY HEIGHT (FLOOR)	+437 cm
VISINA ROŠTILJA GRID HEIGHT	+574 cm
MAX. VISINA SALE MAX. HALL HEIGHT	+630cm
SCENSKA OPREMA STAGE EQUIPMENT	PRIRUČNA, MOBILNA HANDLING, MOBILE
GLEDALIŠTE AUDITORIUM	PO POTREBI, MOBILNO TEMPORARY, MOBILE
NAPON VOLTAGE	220 V

**C01** ARHITEKTURA SALE "STUDIO"  
"STUDIO" HALL ARCHITECTURE


LIST BR.  
SHEET N° **2**

PRESECI  
SECTIONS


**1:50**

**MADLENIANUM**  
OPERA & THEATRE


NIVO PODA SALE (±0.00)  
HALL FLOOR LEVEL (±0.00)

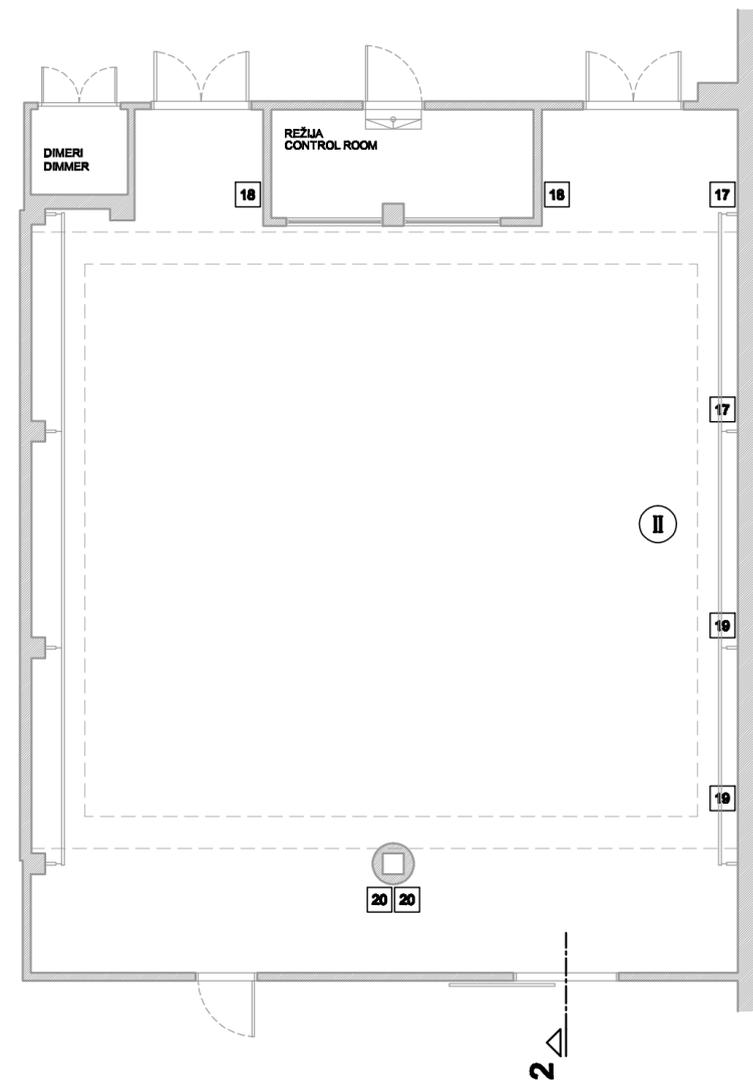

NIVO TEHNIČKE GALERIJE  
TECHNICAL GALLERY LEVEL

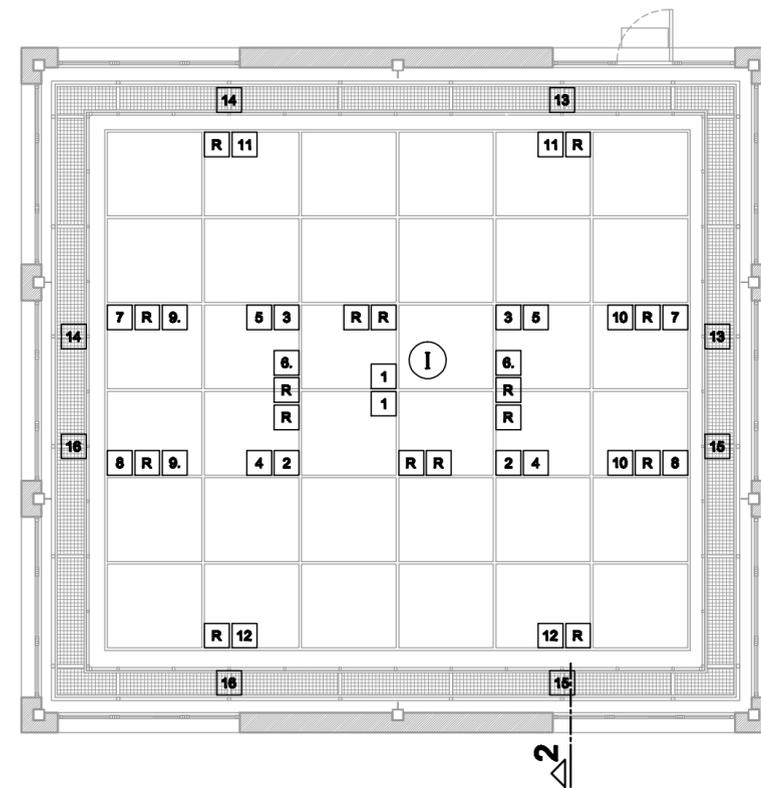

PRESEK 2 - 2  
SECTION 2 - 2

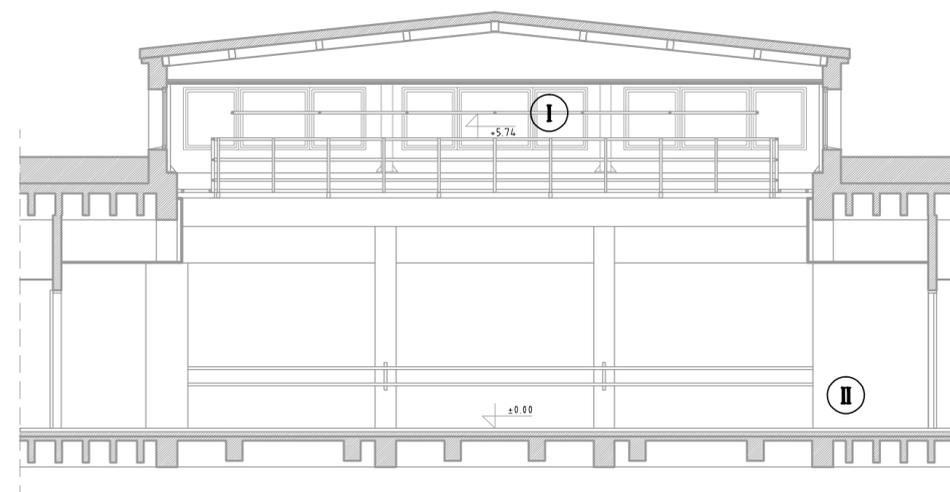

RASVETNE GRUPE  
LIGHTING GROUPS

BR. N°	RASVETNA GRUPA LIGHTING GROUP	VISINSKI POLOŽAJ* HEIGHT POSITION*
I	ROŠTIJ I GALERIJA GRID & GALLERY	+5.74
II	POD (40 cm od poda) FLOOR (40cm above the floor)	+0.40

\*±0.00 - POD SALE  
\*±0.00 - HALL FLOOR

SIMBOLI  
SYMBOLS

II	RASVETNA GRUPA (I - II) LIGHTING GROUP (I - II)
4	PRIKLJUČNICA SA OZNAKOM KANALA (1 - 20) OUTLET WITH CHANNEL MARK (1 - 20)
R	RADNA PRIKLJUČNICA UN - DIMMED OUTLET

TEHNIČKI PODACI  
TECHNICAL DATA

VRSTA OPREME EQUIPMENT TYPE	KARAKTERISTIKE PERFORMANCES
UPRAVLJAČKA OPREMA CONTROL EQUIPMENT	Upravljački pult ADB VISION 10 Control desk ADB VISION 10
DIMERSKI PAKET DIMMER PACK	MOBILNI* (2 x ADB MEMOPACK 30) MOBILE* (2 x ADB MEMOPACK 30)
ENERGESKO NAPAJANJE POWER SUPPLY	3 x 63A
RASVETNA OPREMA LIGHTING EQUIPMENT	MOBILNA* MOBILE*

\*PODATKE O MOBILNOJ OPREMI VIDETI NA LISTU IZ CRTE. ŽE VELIKE S CENE  
\*MOBILE EQUIPMENT DATA SEE IN TABLE BESIDE MAIN STAGE DRAWINGS

**C02** SCENSKA RASVETA SALE "STUDIO"  
"STUDIO" HALL STAGE LIGHTING


LIST BR.  
SHEET N° **1**

PLAN PRIKLJUČNICA SCENSKE RASVETE  
STAGE LIGHTING OUTLET PLOT

**1:100**

**MADLENIANUM  
OPERA & THEATRE**

NIVO PODA SALE (±0.00)  
HALL FLOOR LEVEL (±0.00)

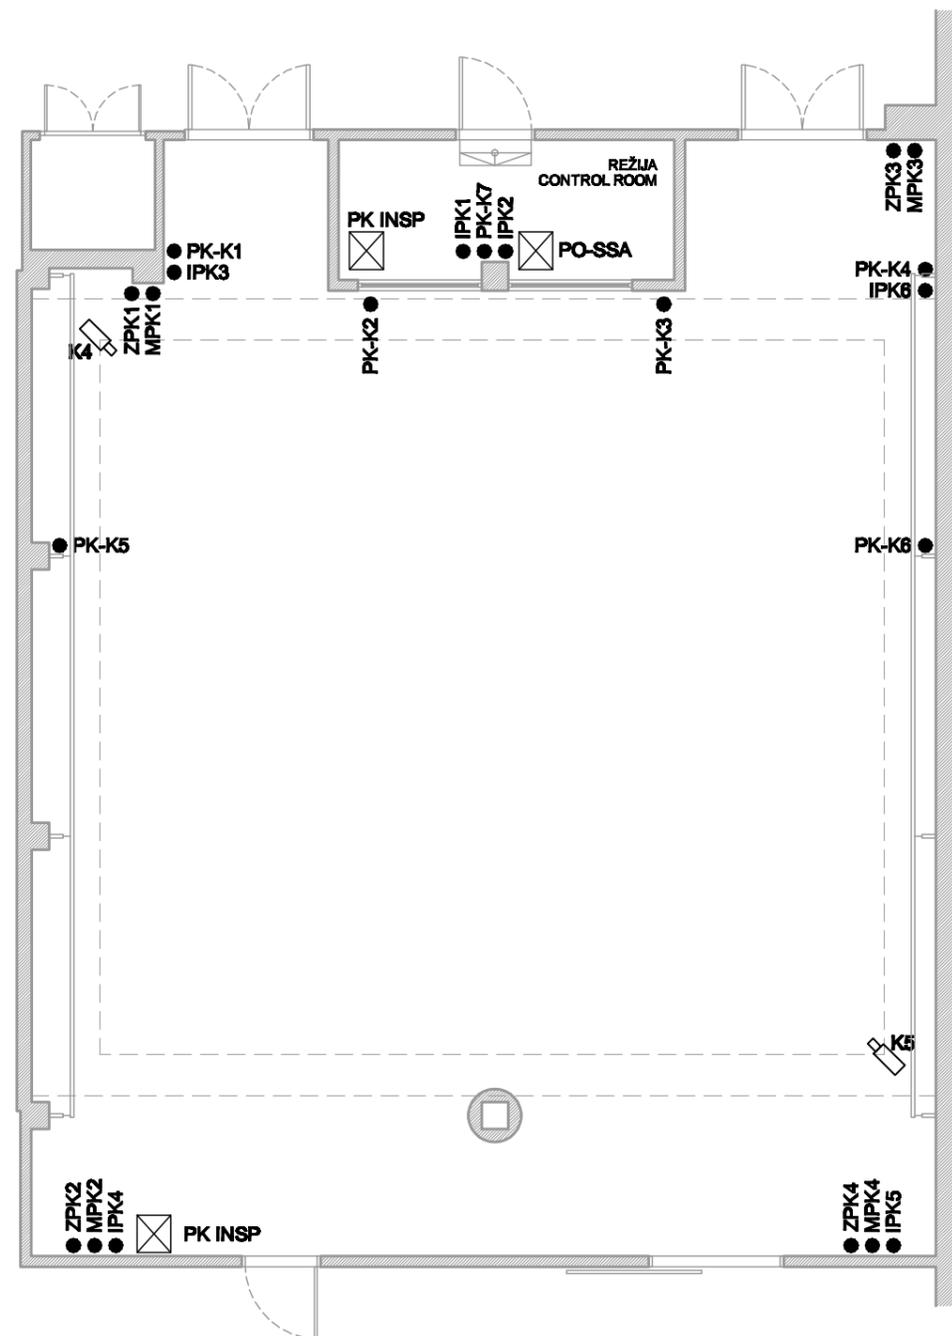

LEGENDA  
LEGEND

VRSTA OPREME EQUIPMENT TYPE	OZNAKA MARK	SIMBOL SYMBOL
PRIKLJ. ORM. INSPICIJENTSKOG PULTA PLUGGING BOX FOR STAGE MANAGER'S DESK	PK INSP	☒
PRIKLJ. ORM AN SALE "STUDIO" "STUDIO" HALL PLUGGING BOX	PO-SSA	☒
FIKSNA KAMERA FIXED CAMERA	K	📷
PRIKLJUČNICA ZA KAMERU CAMERA OUTLET	PK-K	●
INTERFONSKA PRIKLJUČNICA INTERPHONE OUTLET	IPK	●
MIKROFONSKA PRIKLJUČNICA MICROPHONE OUTLET	MPK	●
ZVUČNIČKA PRIKLJUČNICA SPEAKER OUTLET	ZPK	●

**C03** AUDIO - VIDEO SISTEM SALE "STUDIO"  
"STUDIO" HALL AUDIO - VIDEO SYSTEM

LIST BR. **1**  
SHEET N°


DISPOZICIJA PRIKLJUČAKA  
OUTLET DISPOSITION

**1:100**


**MADLENIANUM  
OPERA & THEATRE**

ZVEZDARA TEATAR



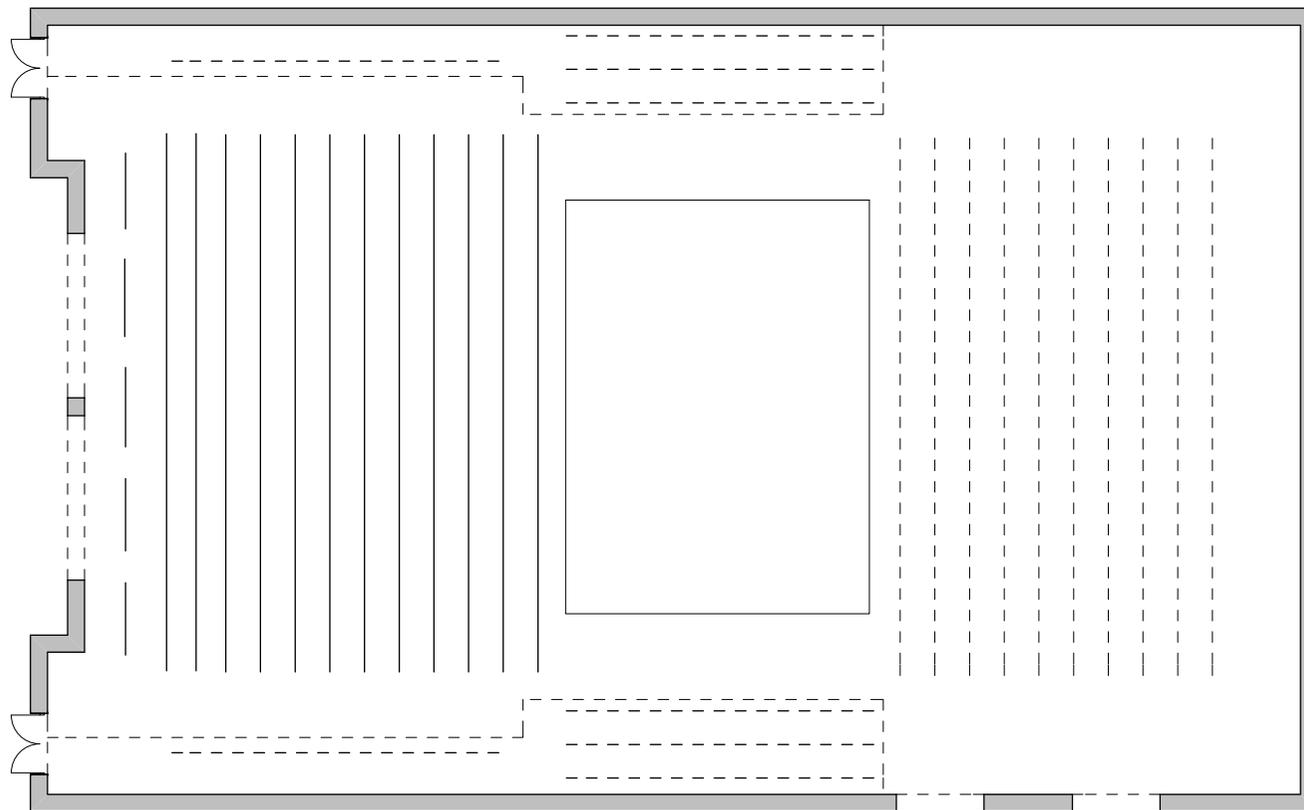

**Zvezdara teatar, Beograd**  
osnova velike sale R 1:200

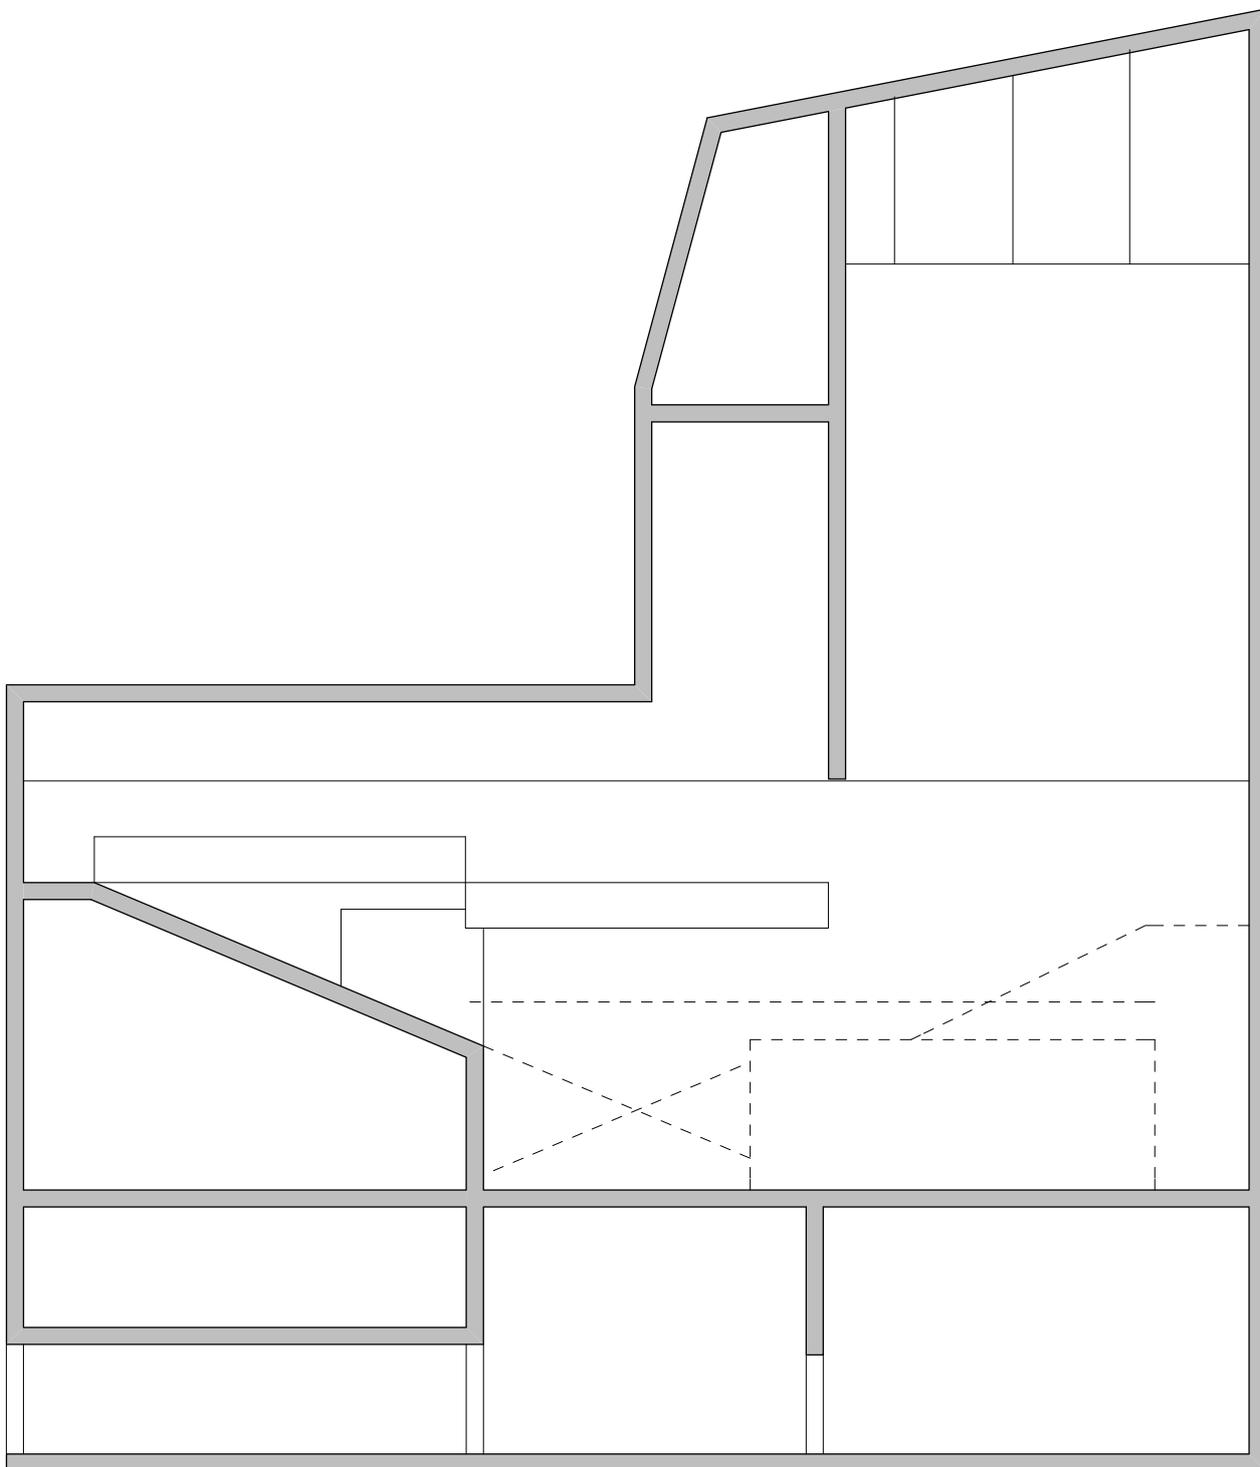

**Zvezdara teatar, Beograd**  
presek velike sale R 1:200

**BITEF TEATAR**




**Bitef**  
TEATAR

Битеф театар



Bitef theater

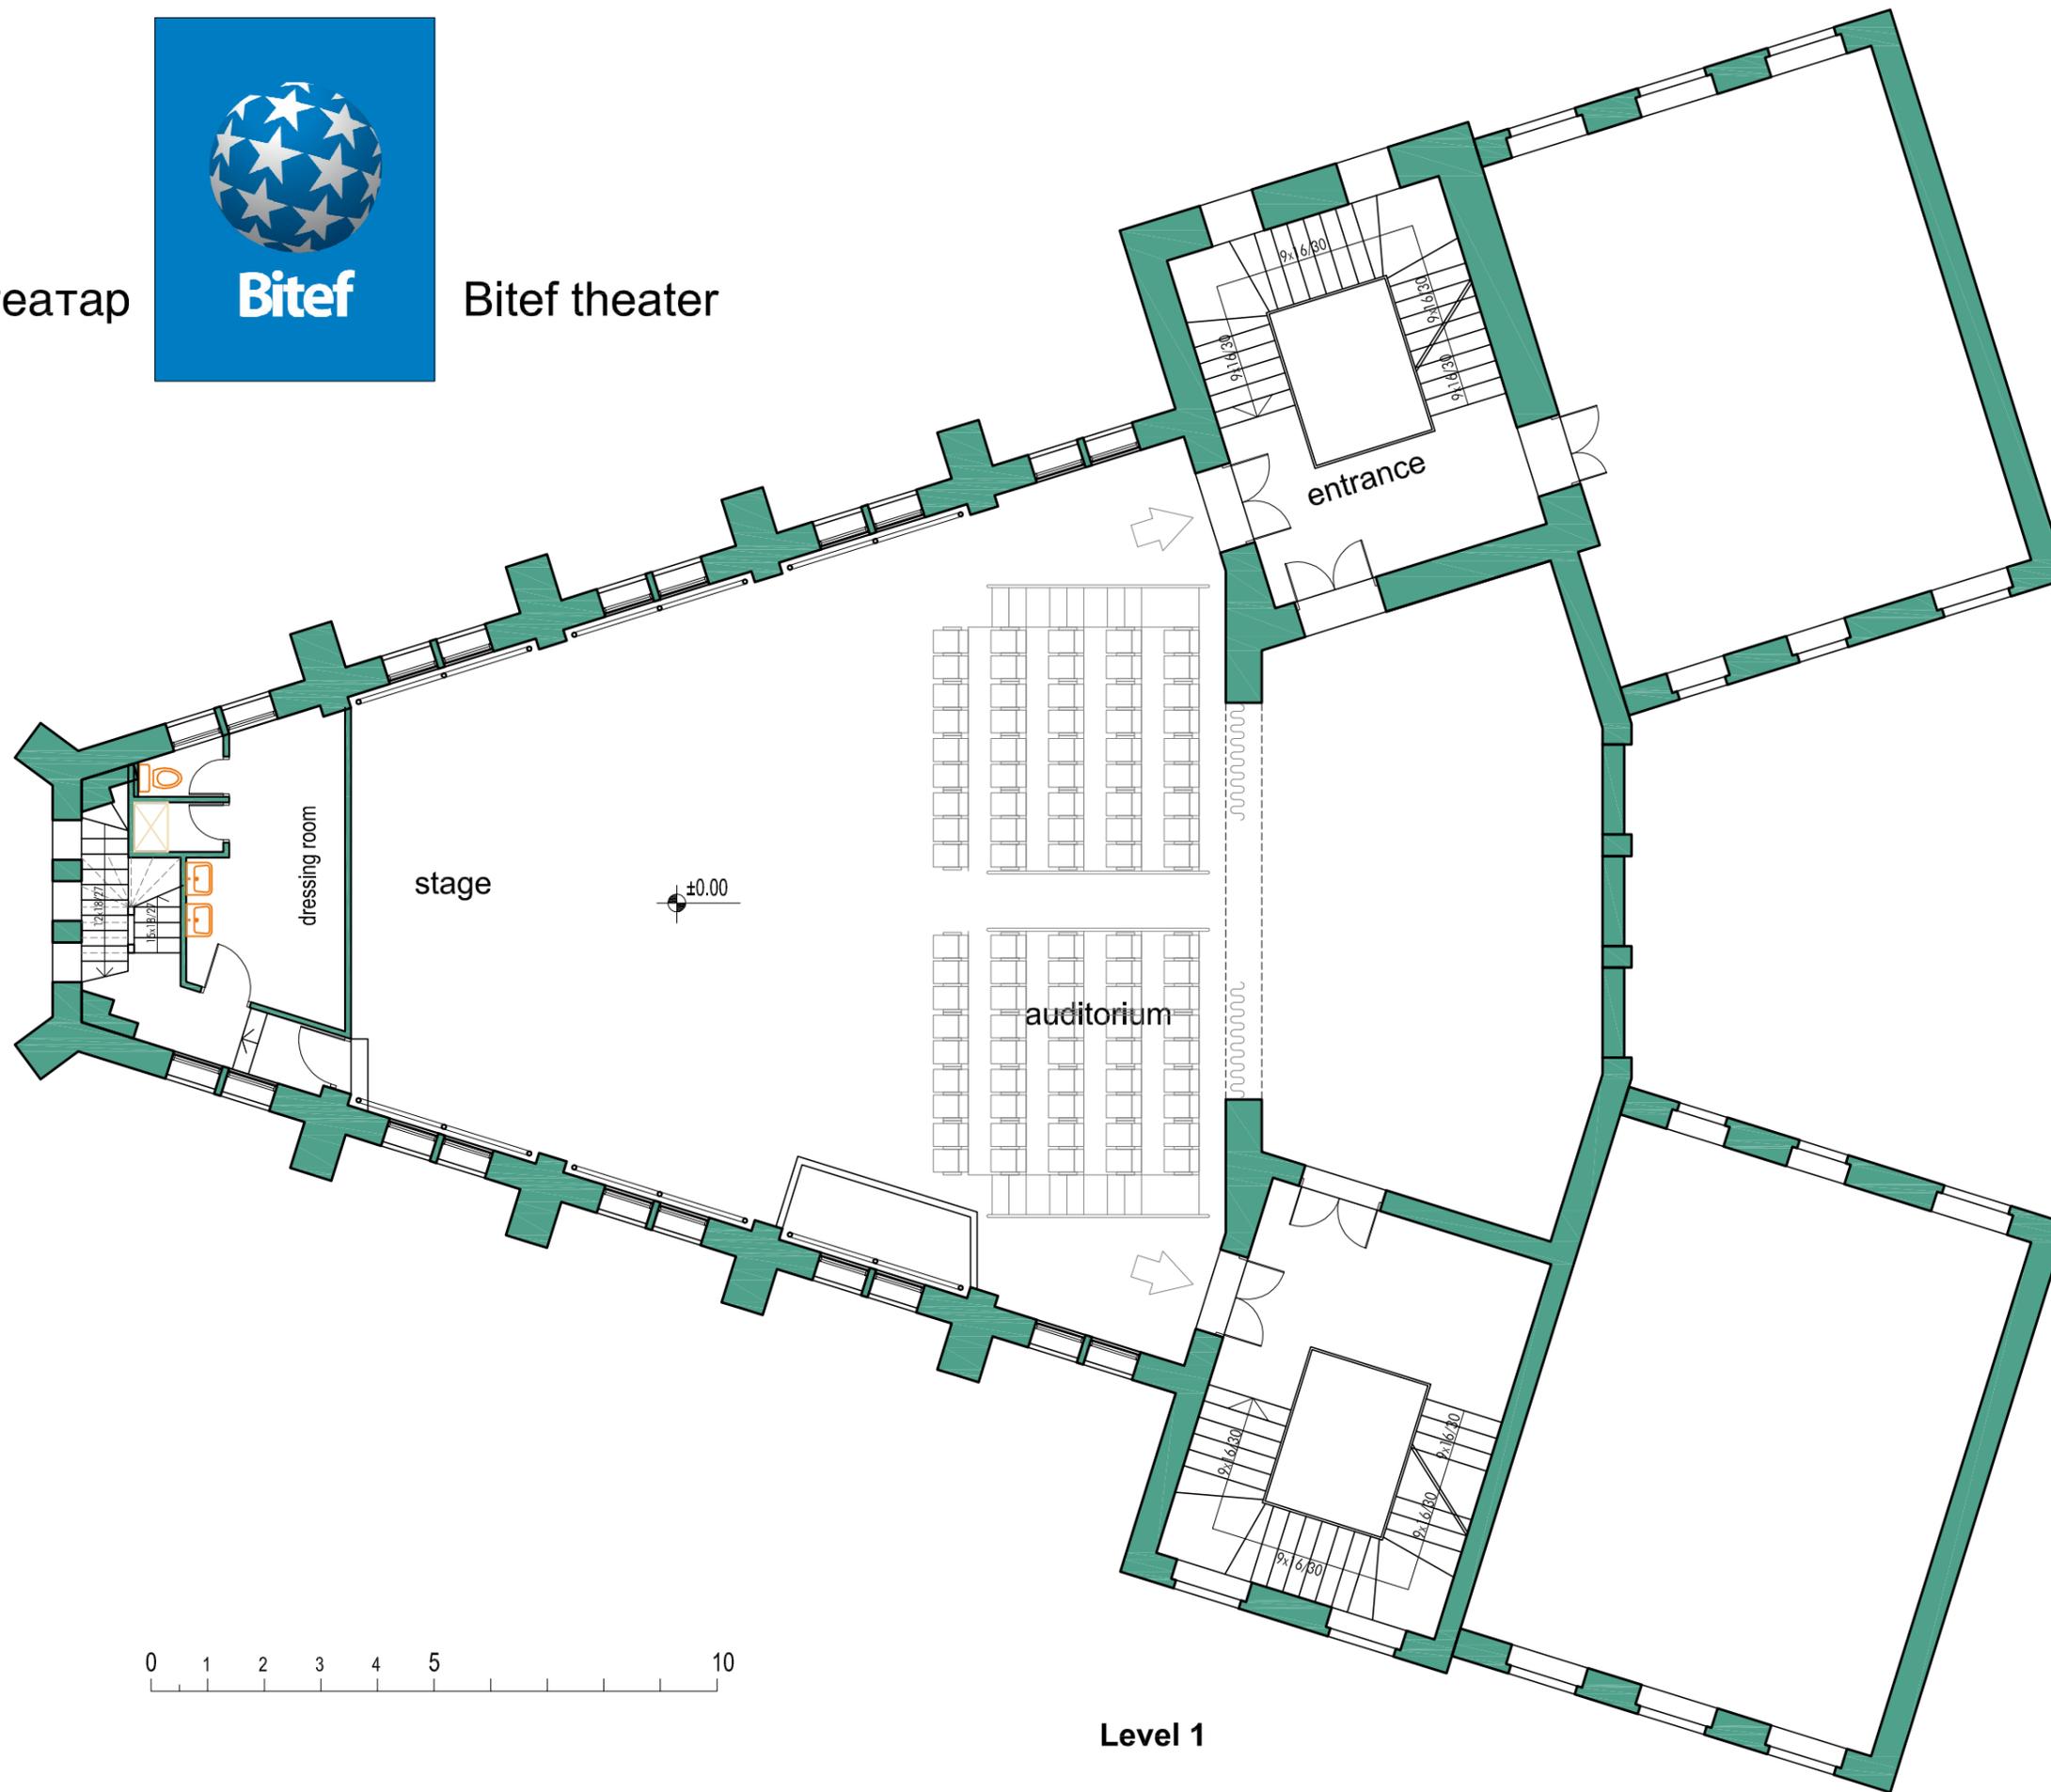


Level 1

Битеф театар




Bitef theater

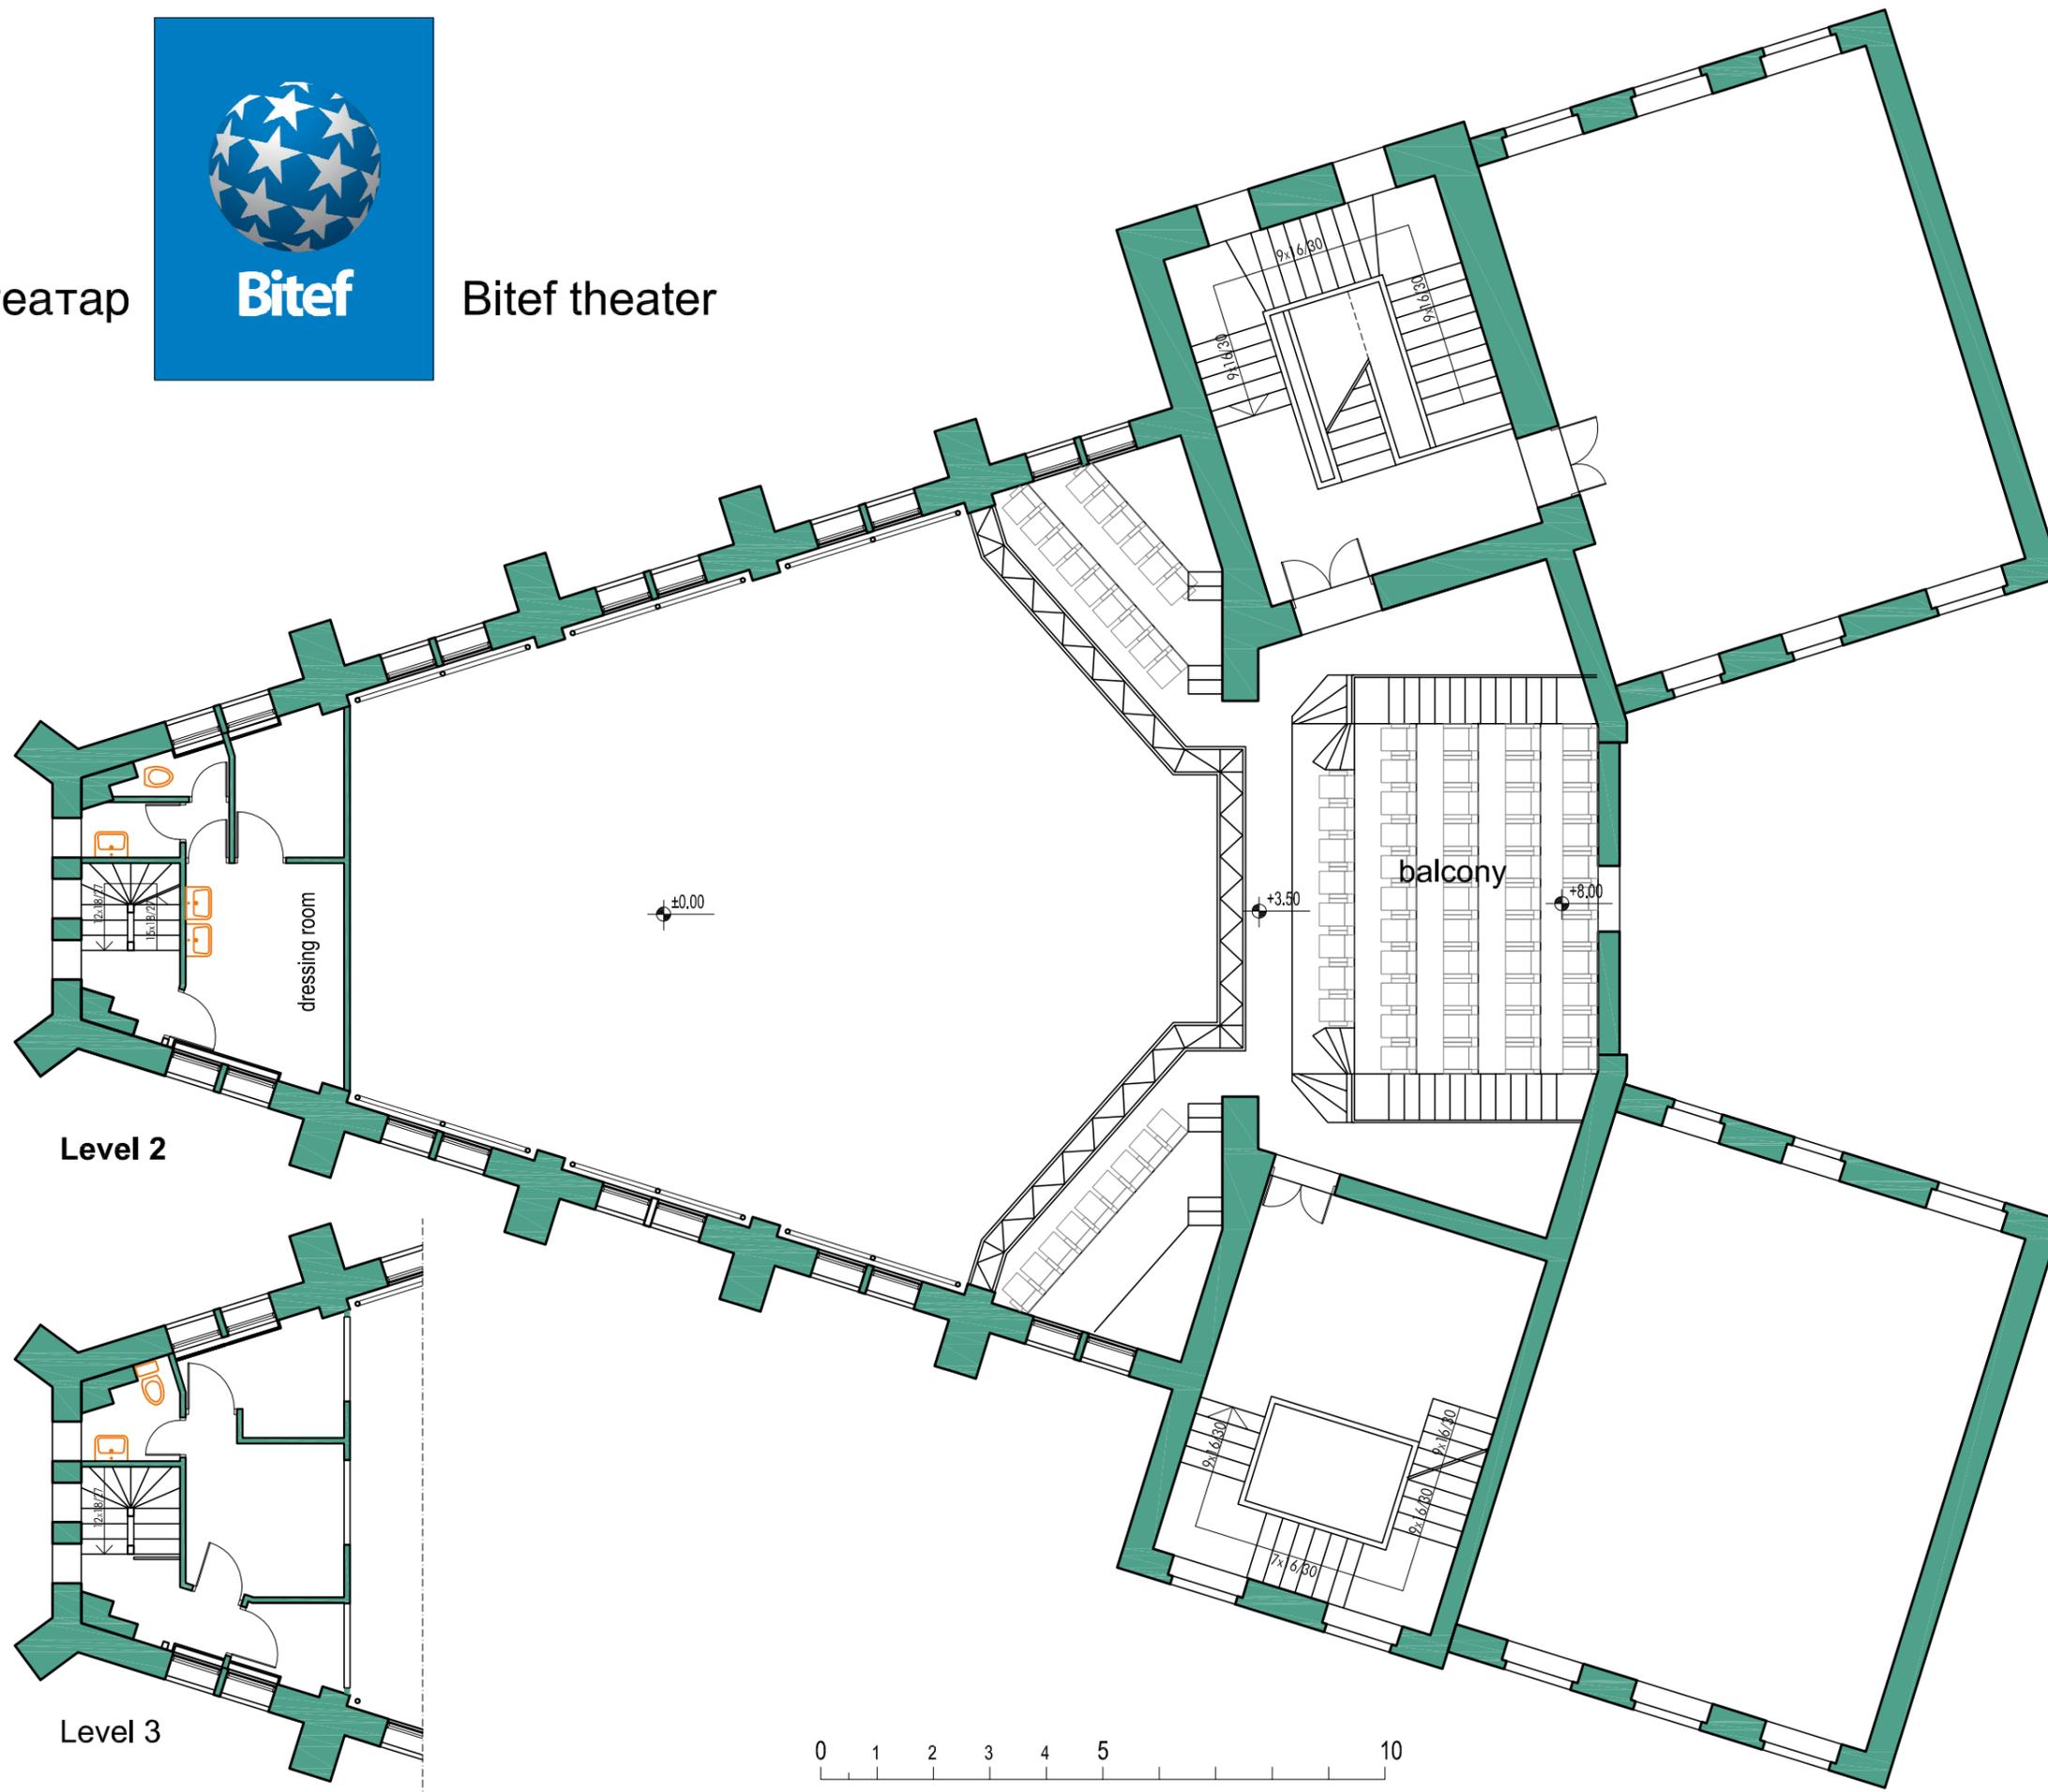




Битеф театар


Bitef theater

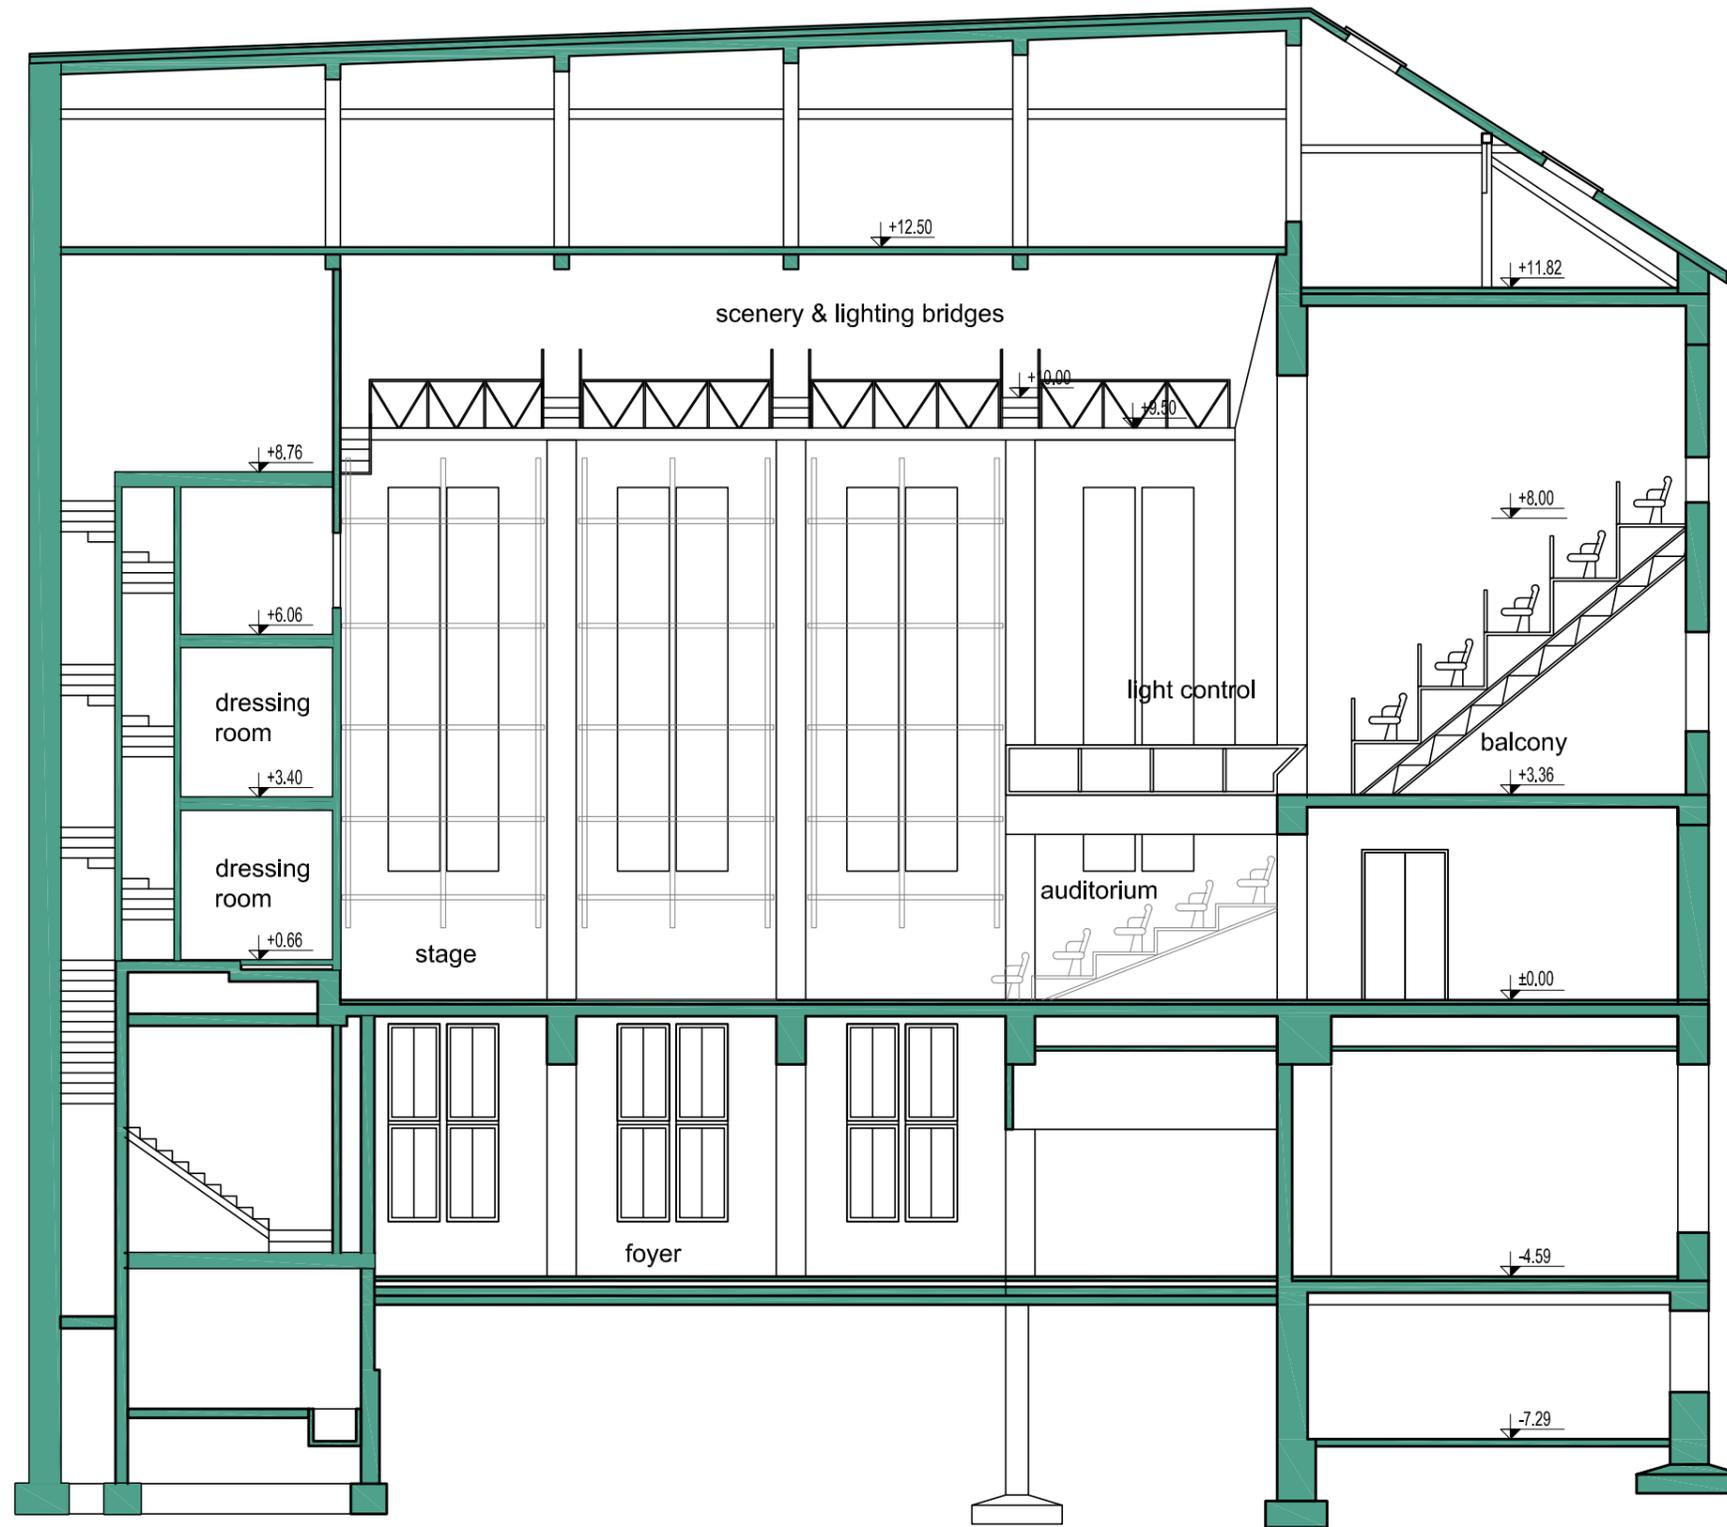

**longitudinal  
section**

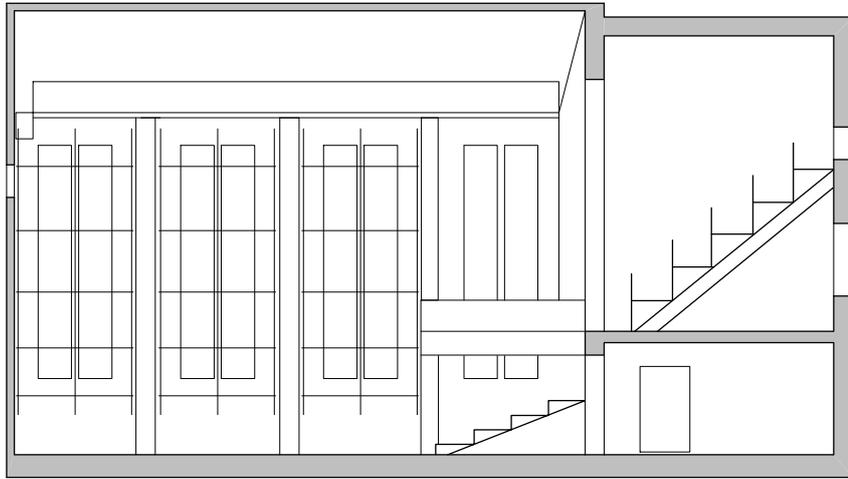

**BITEF, Beograd**  
presek R 1:200

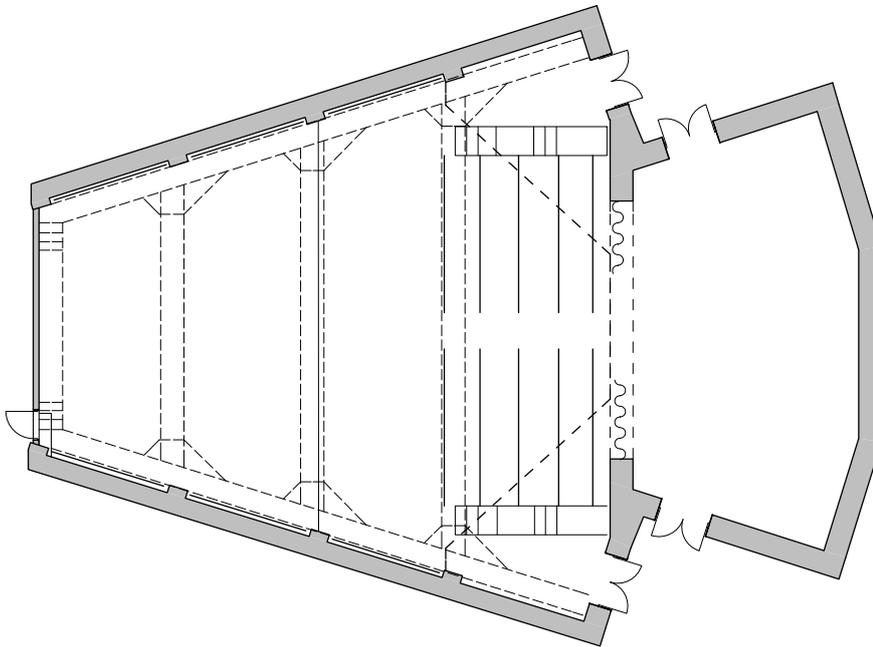


**BITEF, Beograd**  
osnova R 1:200

Битеф театар



Bitef theater

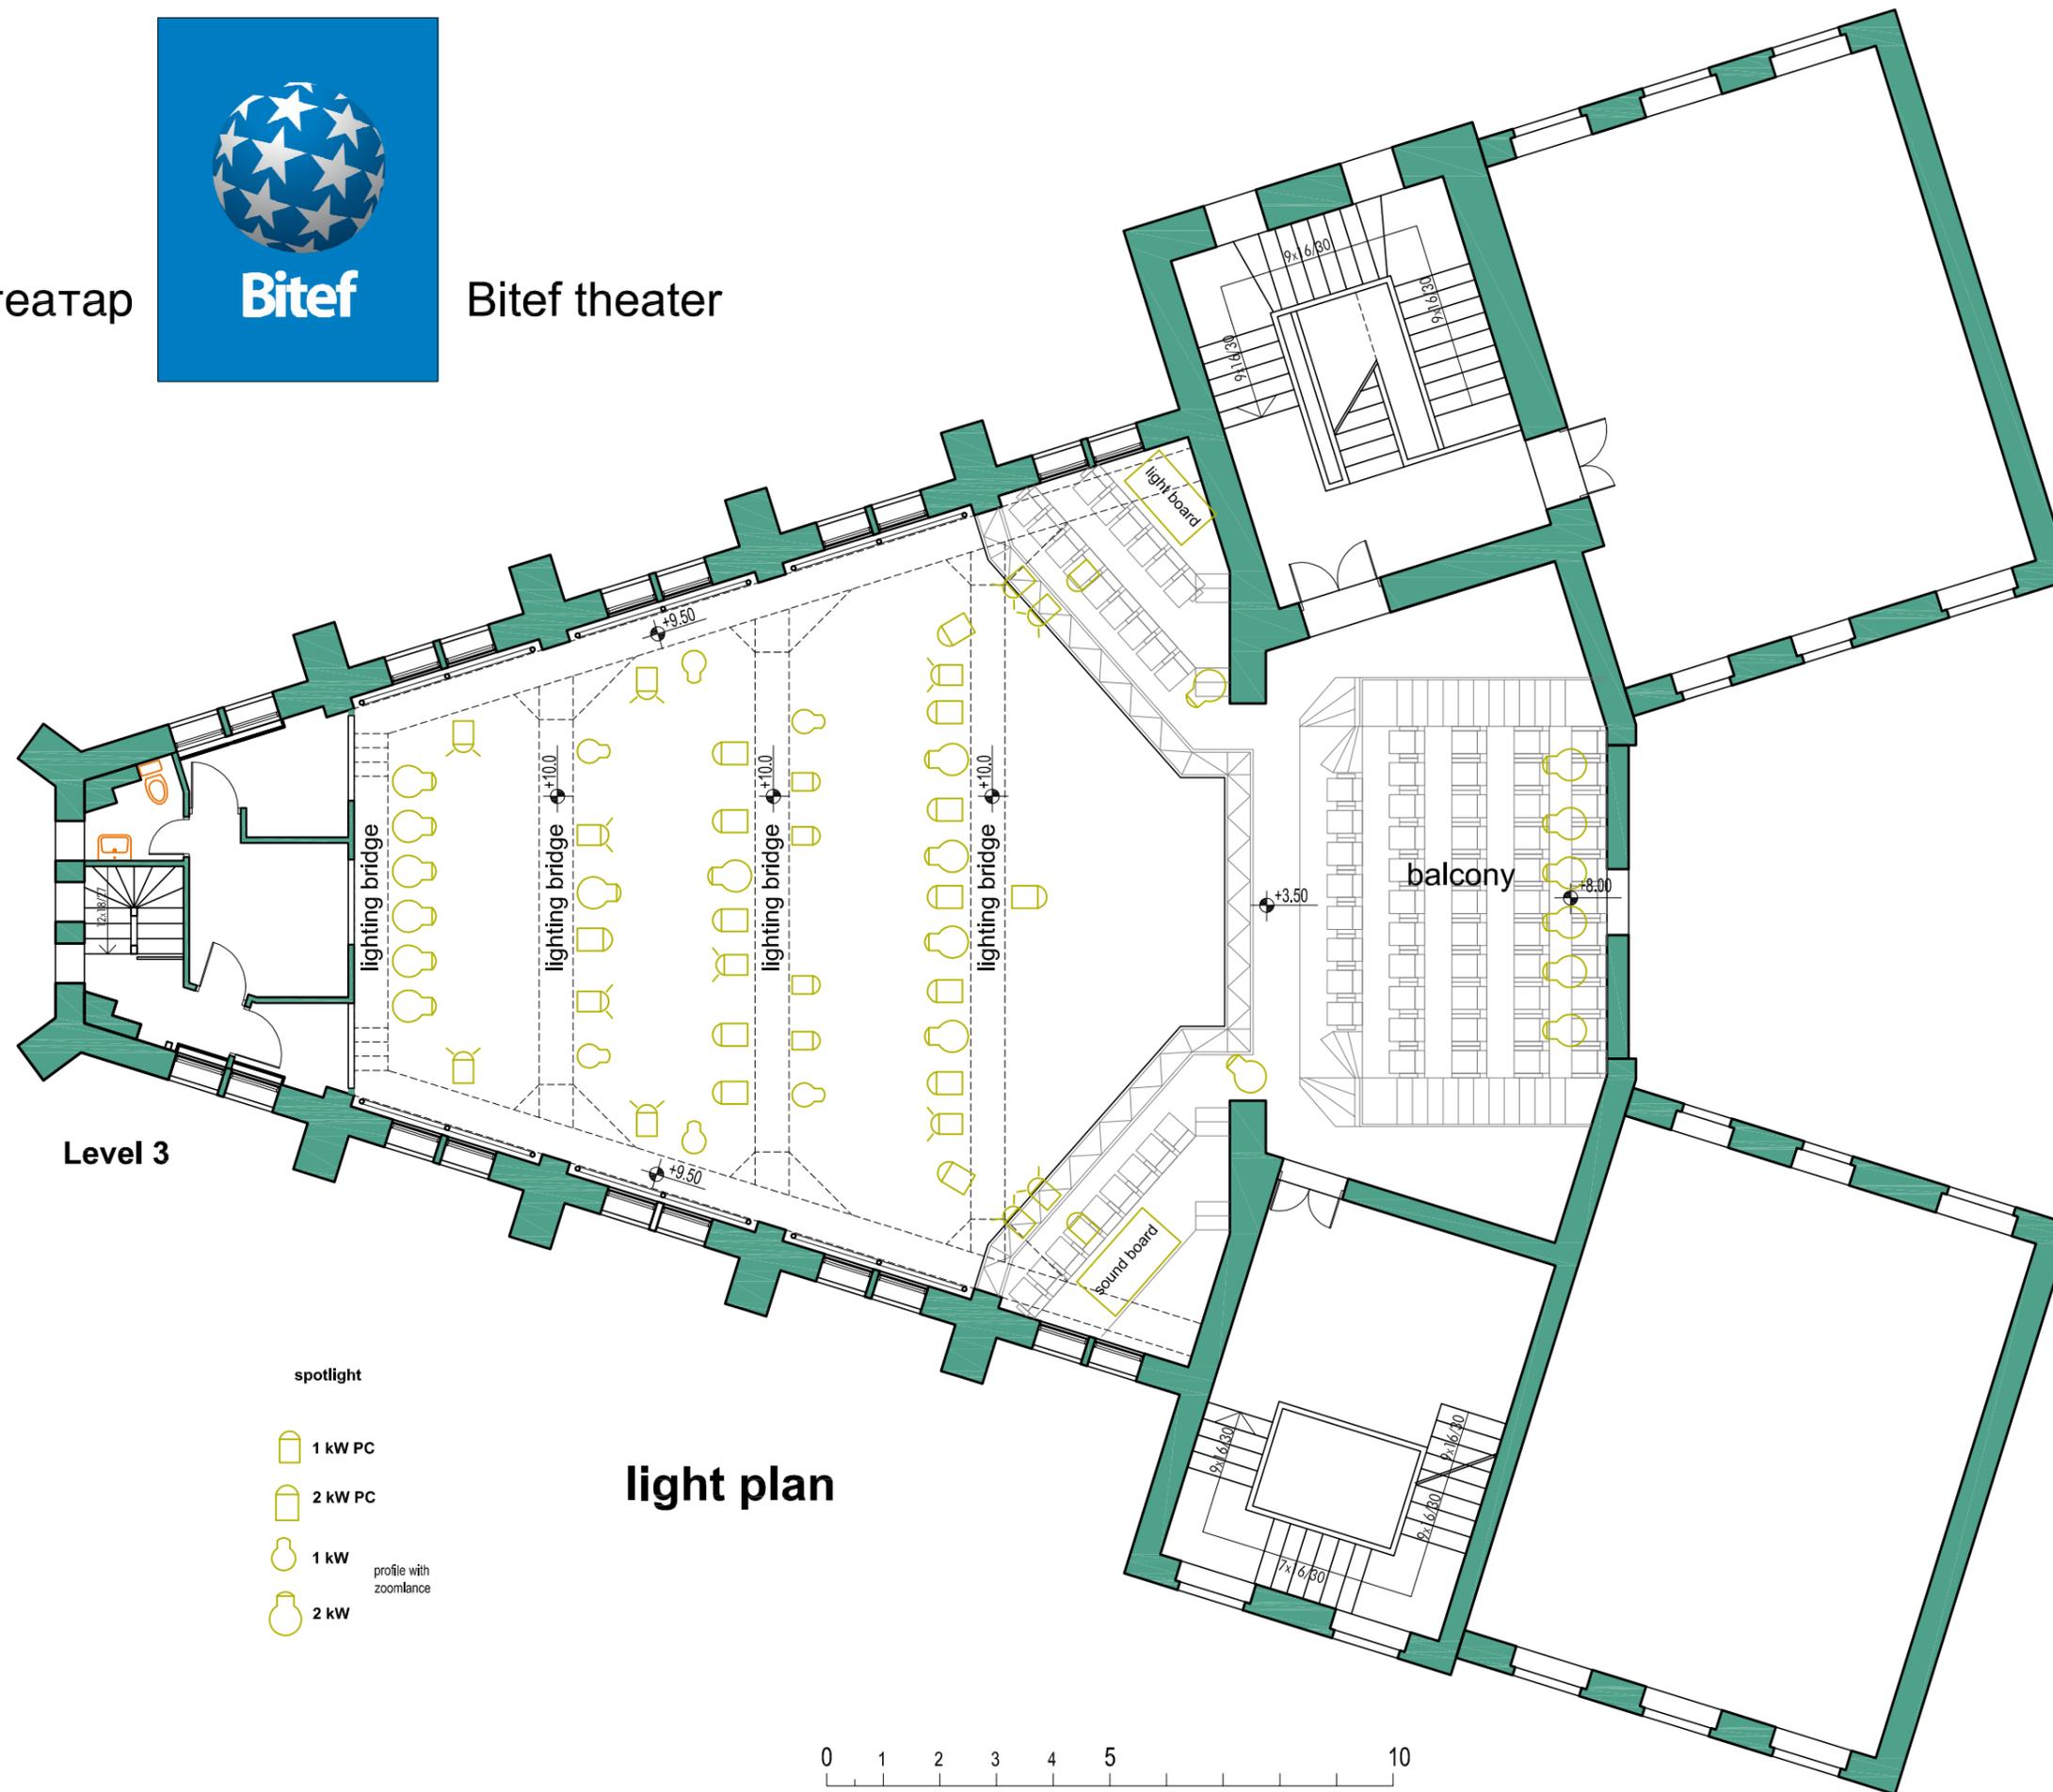

Level 3

spotlight

1 kW PC

2 kW PC

1 kW

2 kW


profile with zoomlance

light plan




POZORIŠTE BOŠKO BUHA



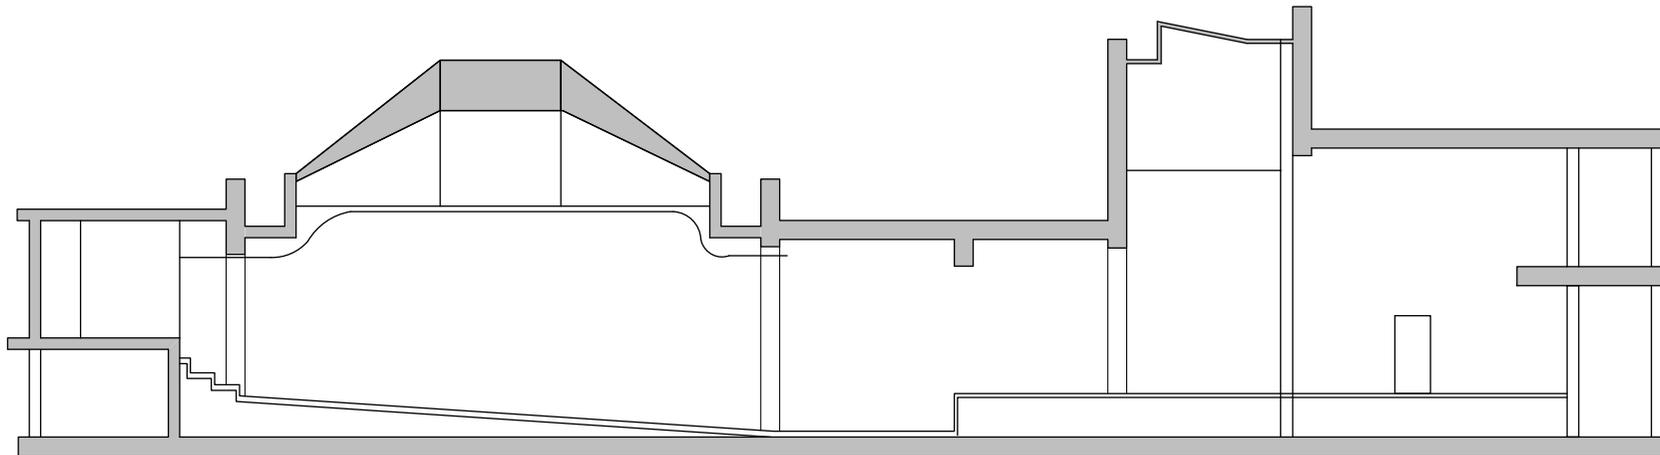


**Pozorište „Boško Buha“, Beograd**  
presek R 1:200

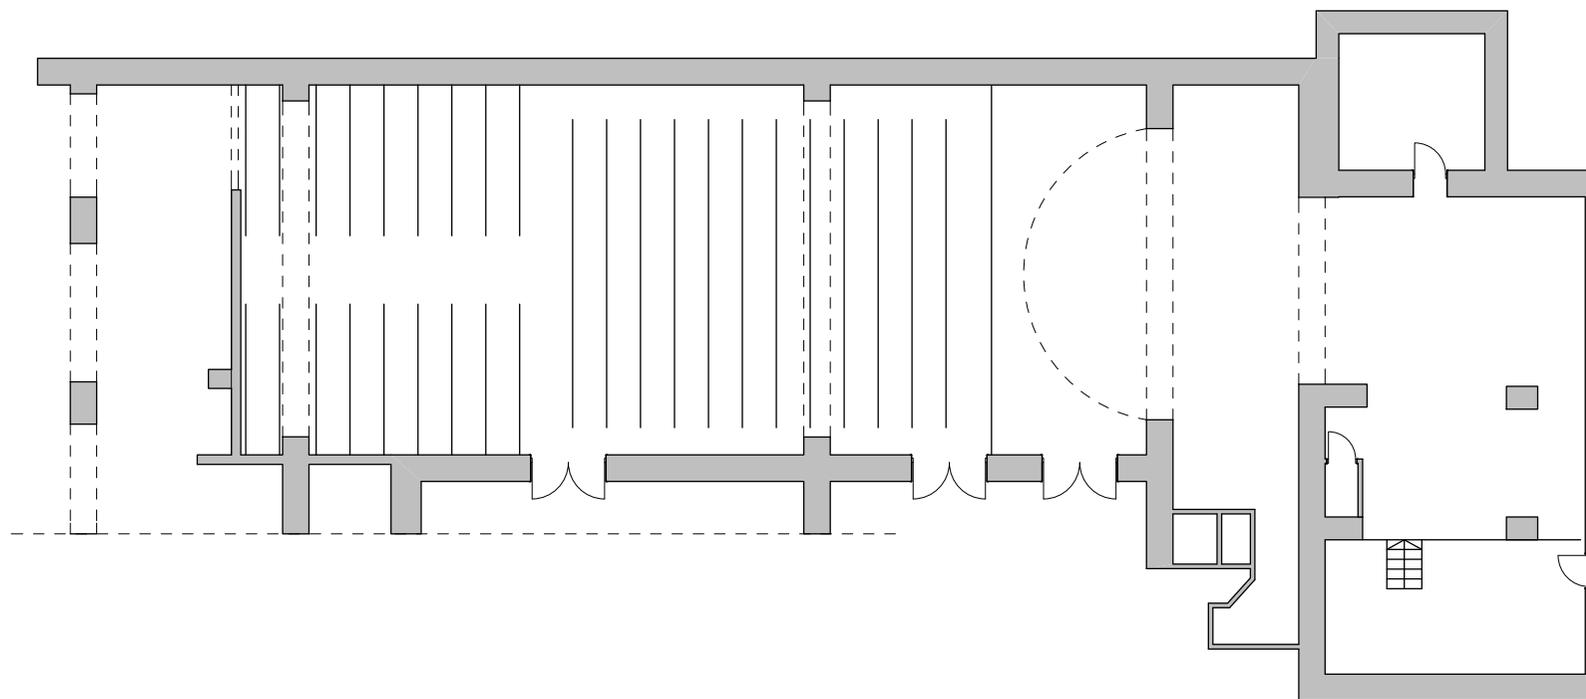


**Pozorište „Boško Buha“, Beograd**  
osnova R 1:200

# MALO POZORIŠTE DUŠKO RADOVIĆ



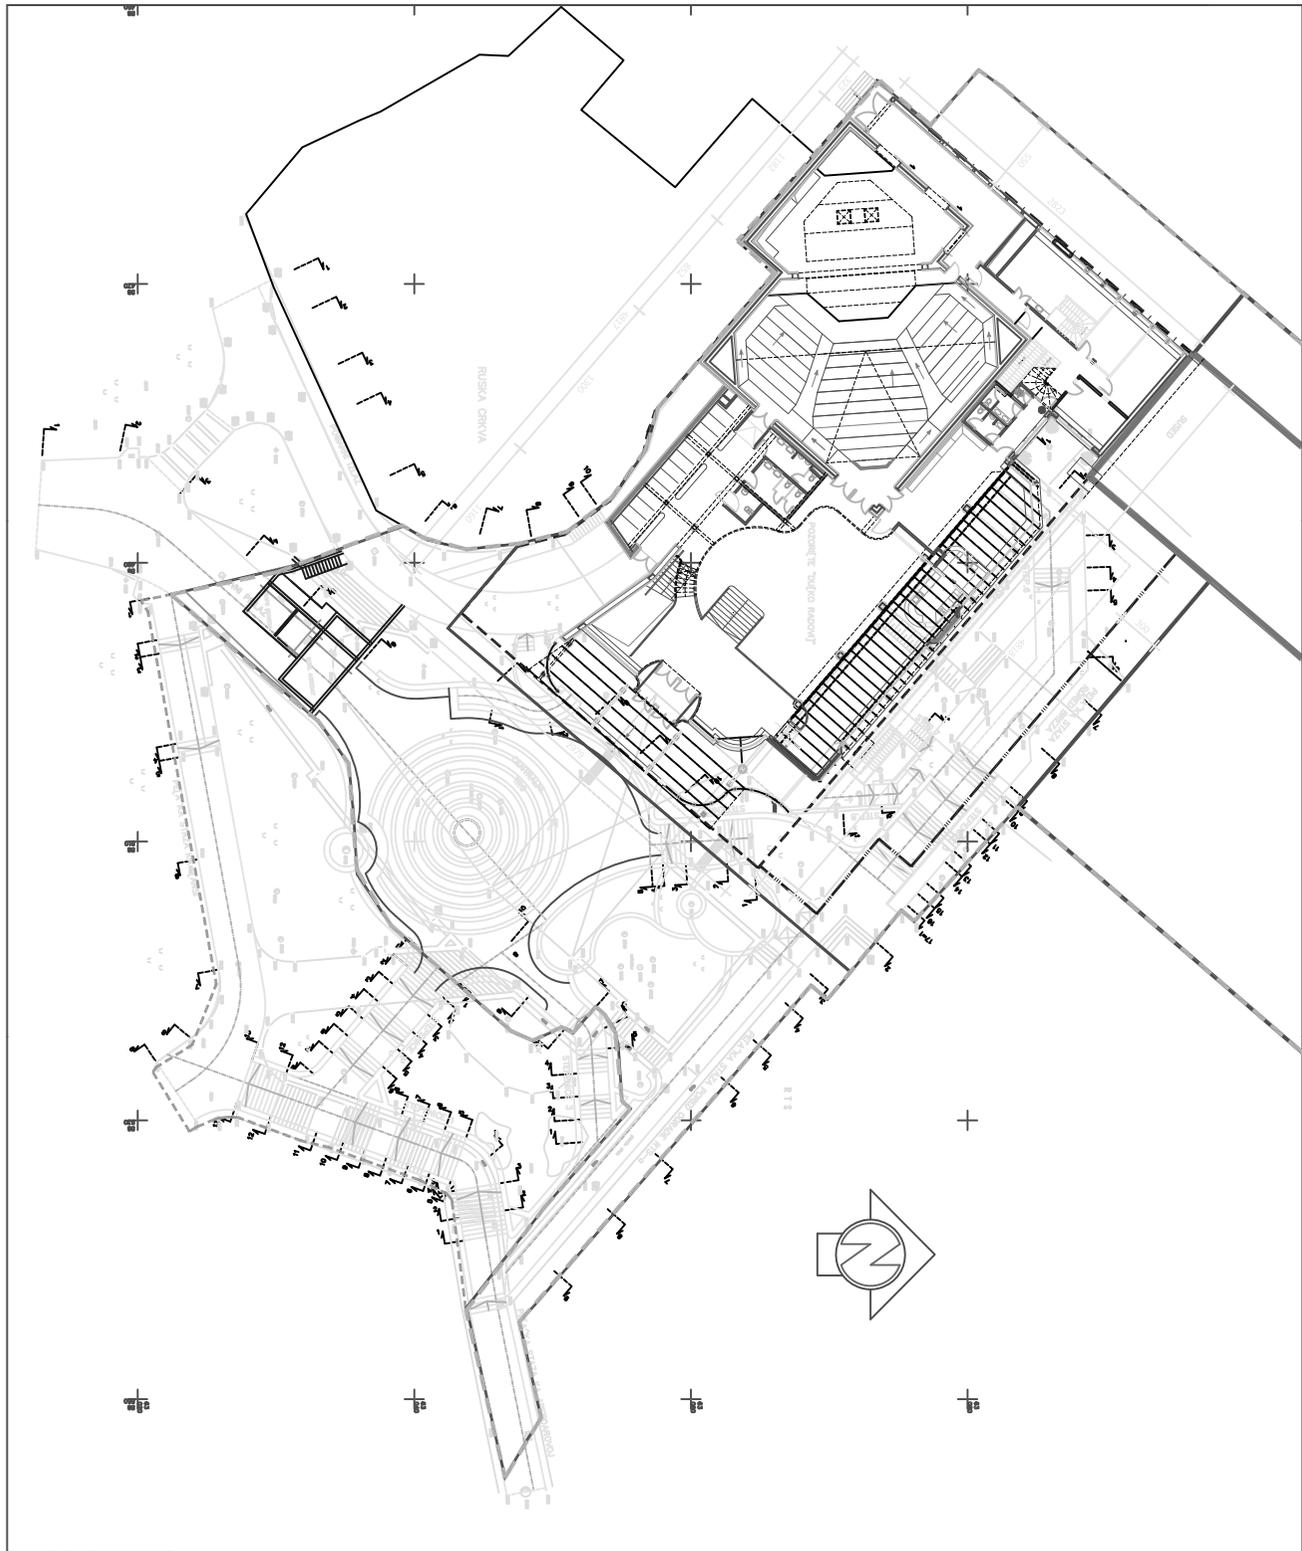

SITUACIJA R1:500  
NOVOPROJEKTOVANO STANJE

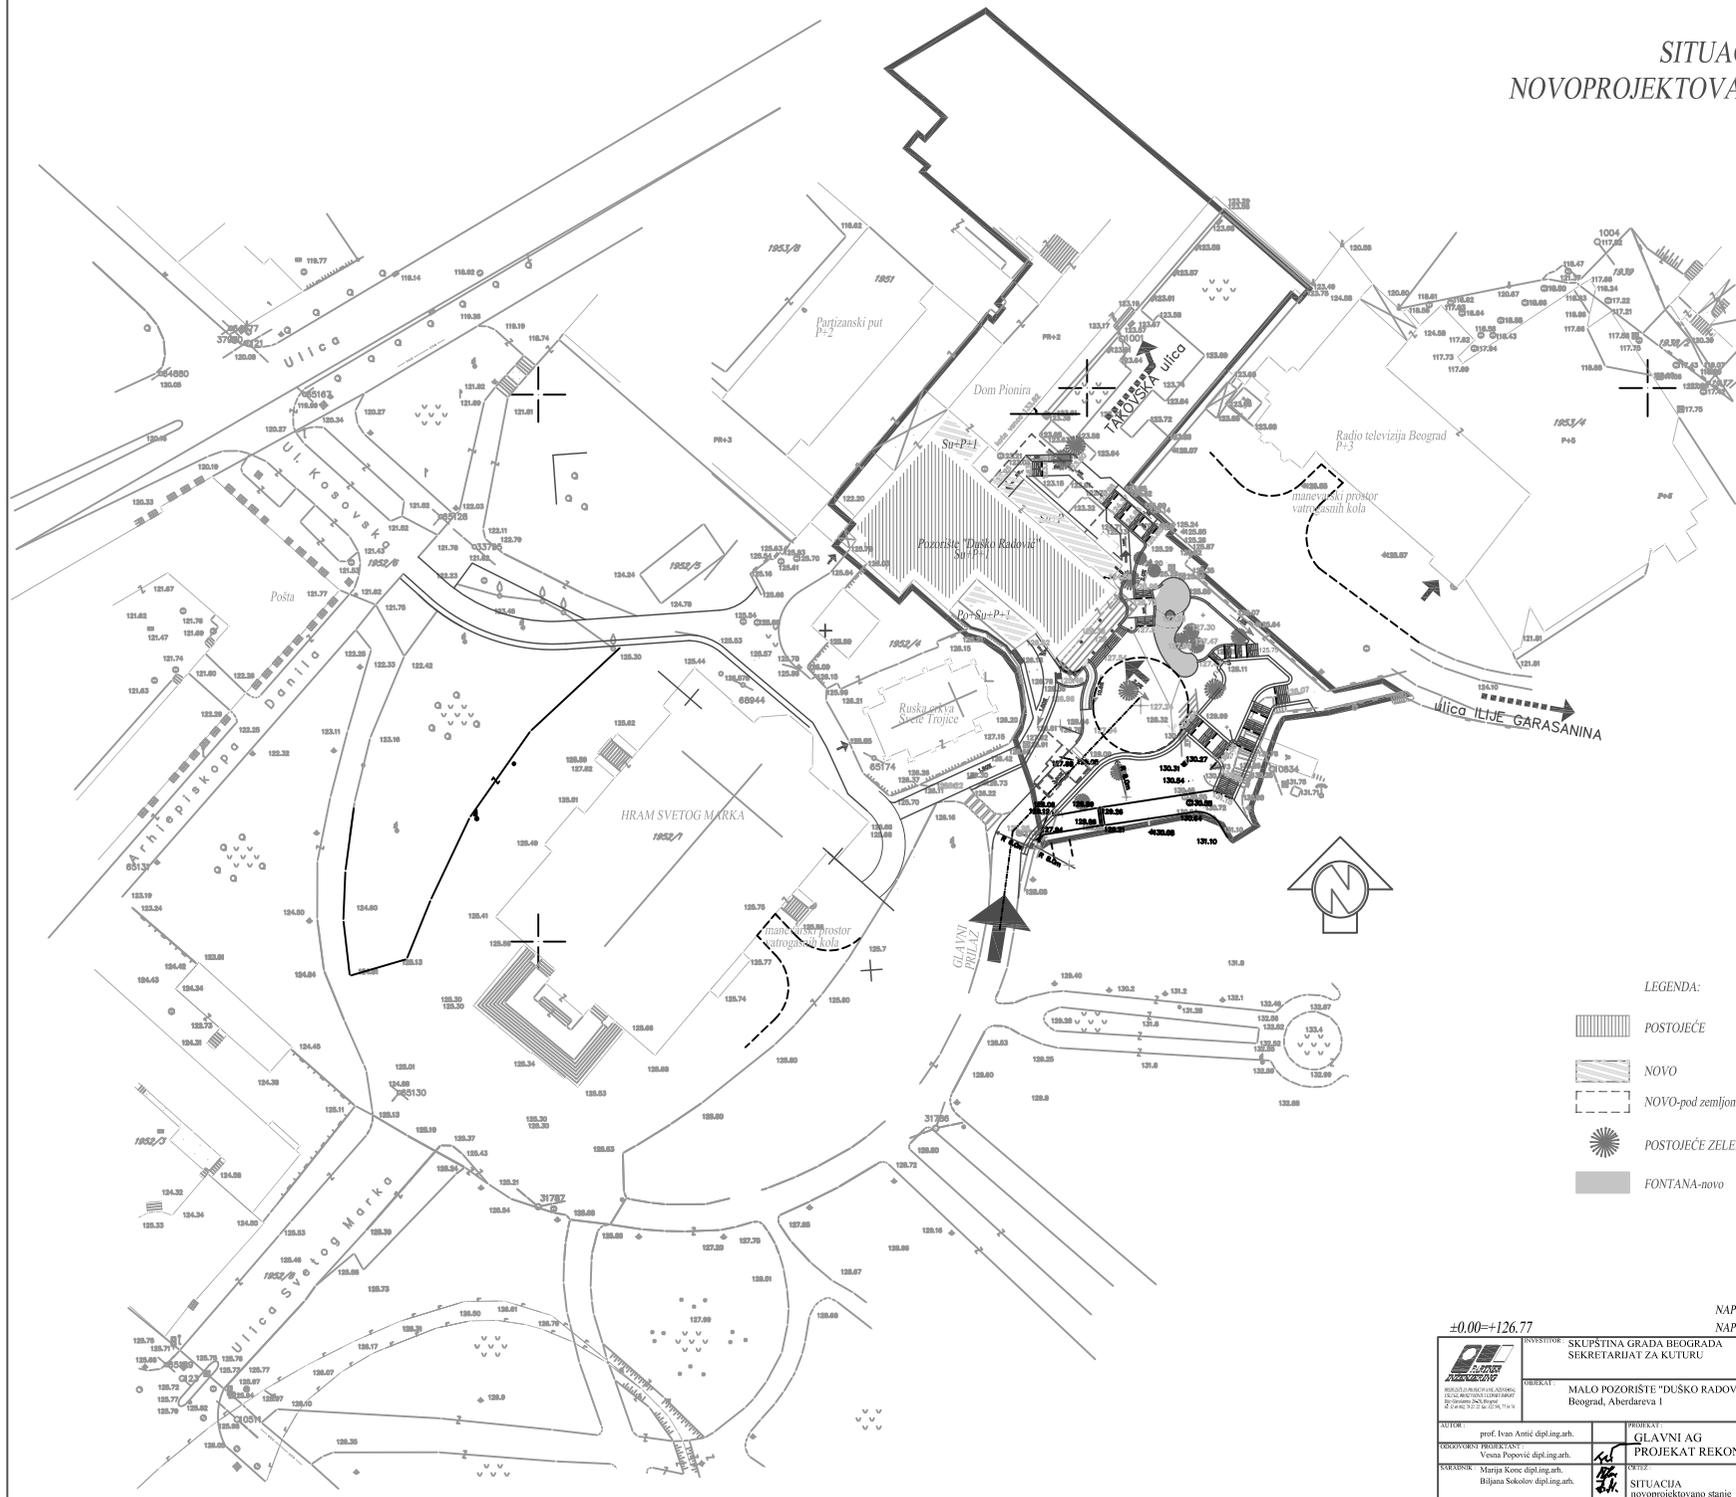


- LEGENDA:
- POSTOJEĆE
  - NOVO
  - NOVO-pod zemljom
  - POSTOJEĆE ZELENILO
  - FONTANA-novo


±0.00=+126.77


NAPOMENA: \* biće obradeno projektom enterijera  
NAPOMENA: sve mere proveriti na licu mesta


	INVESTITOR: SKUPŠTINA GRADA BEOGRADA SEKRETARIJAT ZA KULTURU	BROJ IZ OBLASTI GRAĐEVINARSTVA I PROJEKTOVANJE IZ OBLASTI PROJEKTOVANJE IZ OBLASTI PROJEKTOVANJE IZ OBLASTI	PROJEKAT PROJEKAT REKONSTRUKCIJE	SKALA: 1:500 FAZA: C
	OBJEKAT: MALO POZORIŠTE "DUŠKO RADOVIC" Beograd, Aberdareva 1			
AUTOR: prof. Ivan Anđić dipl.ing.arh. ODGOVORNI PROJEKTANT: Vesna Popović dipl.ing.arh. SURADNIK: Marija Kerec dipl.ing.arh. Biljana Školev dipl.ing.arh.	PROJEKANT: GLAVNI AG PROJEKAT REKONSTRUKCIJE			




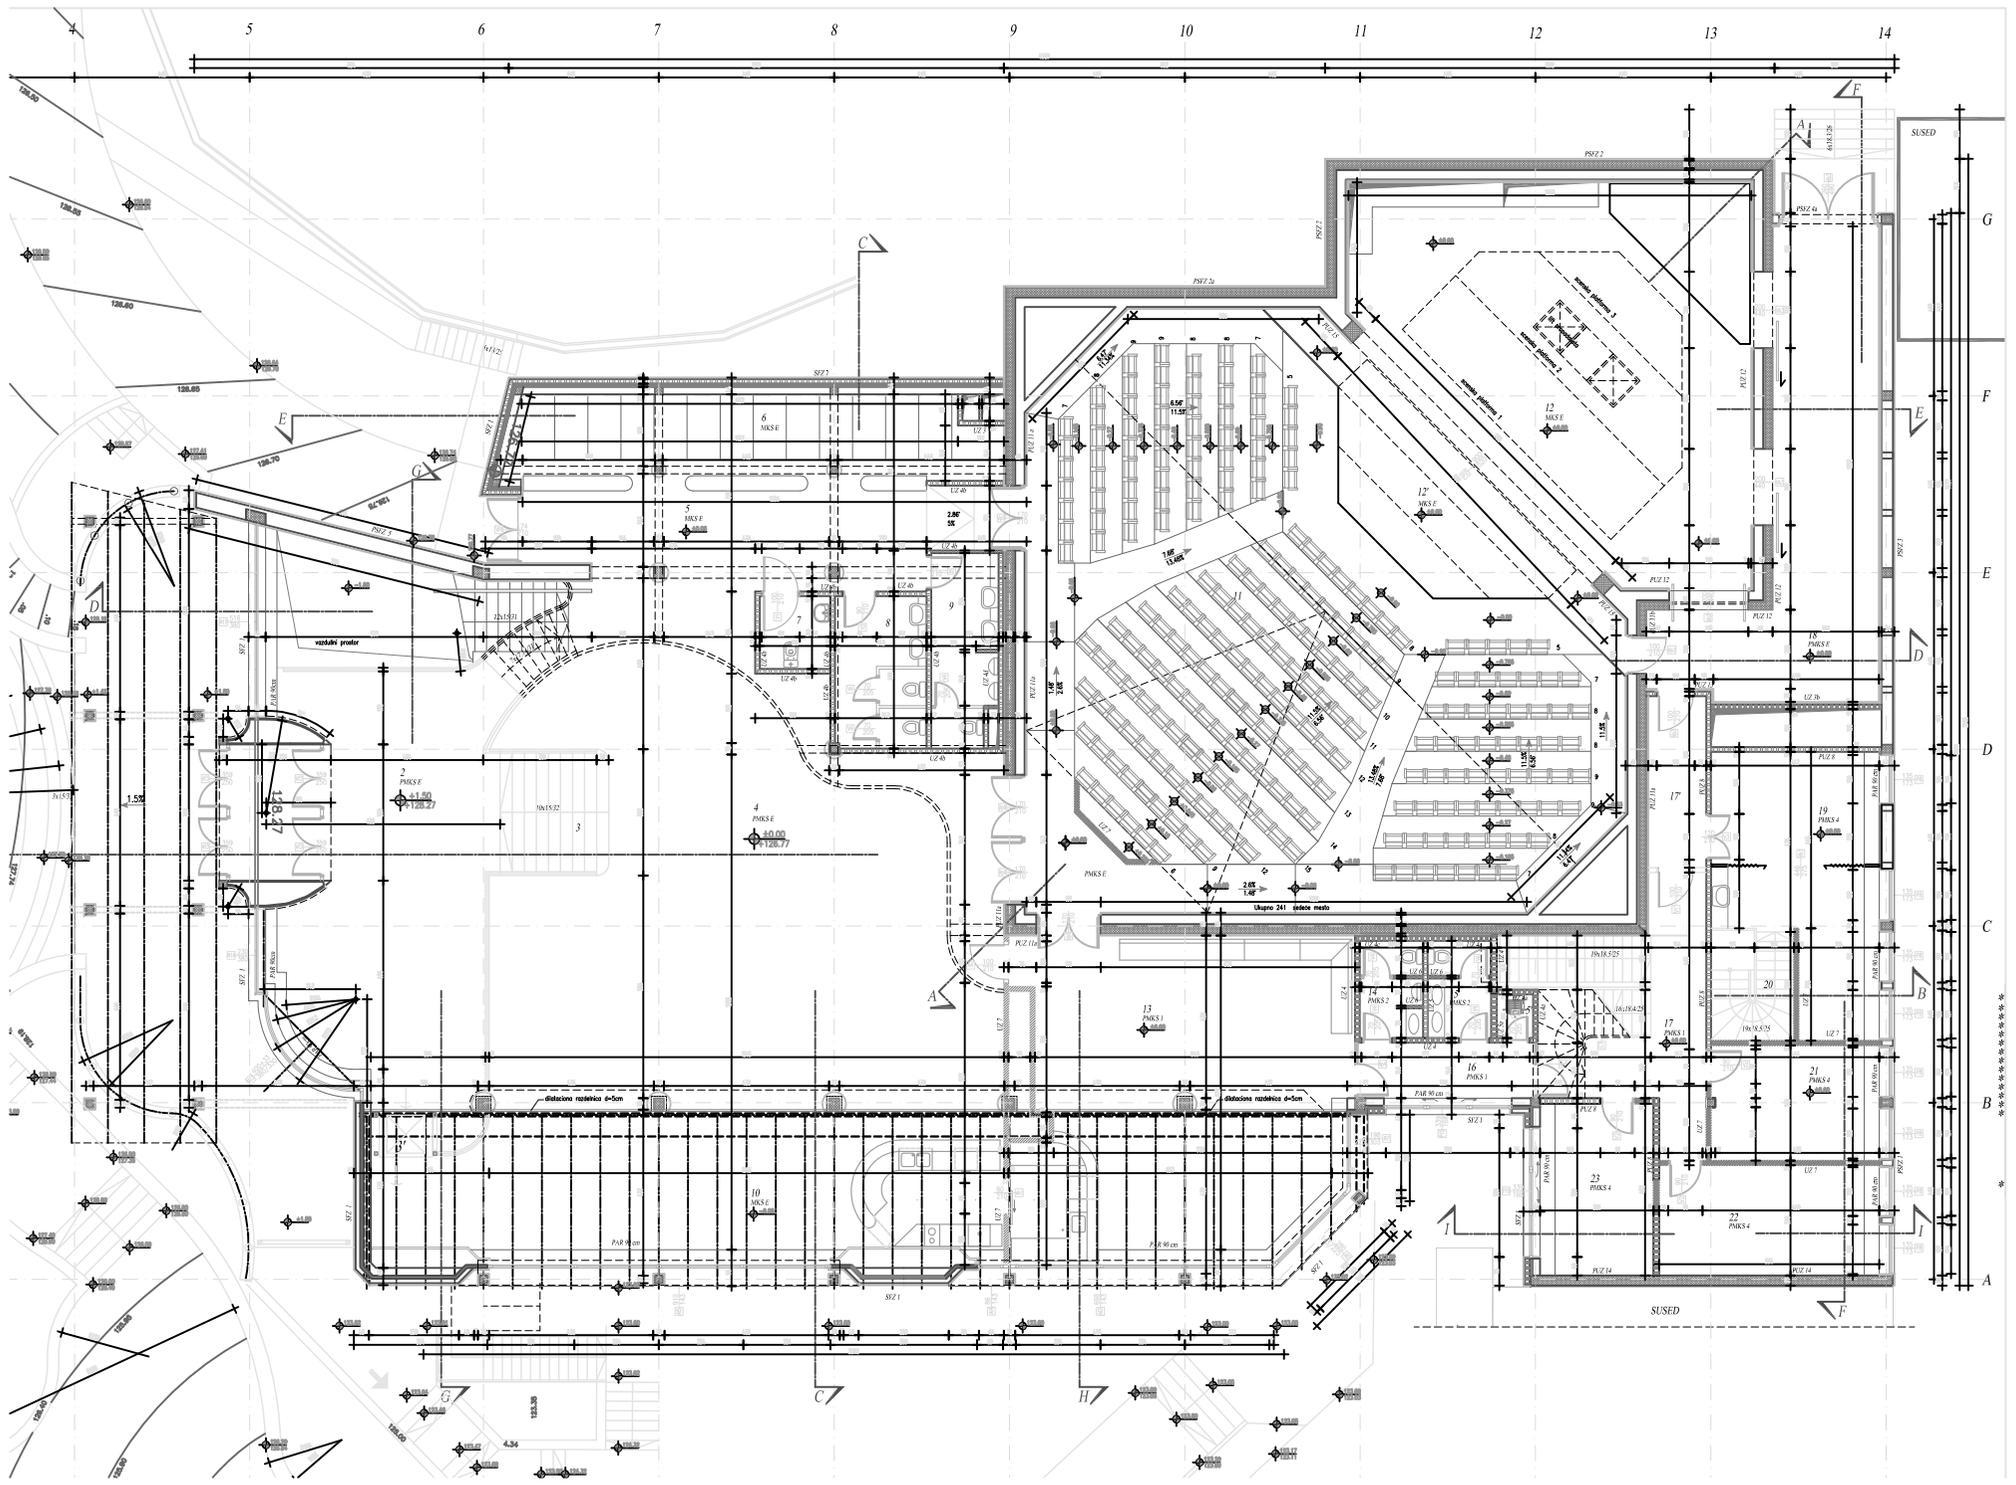

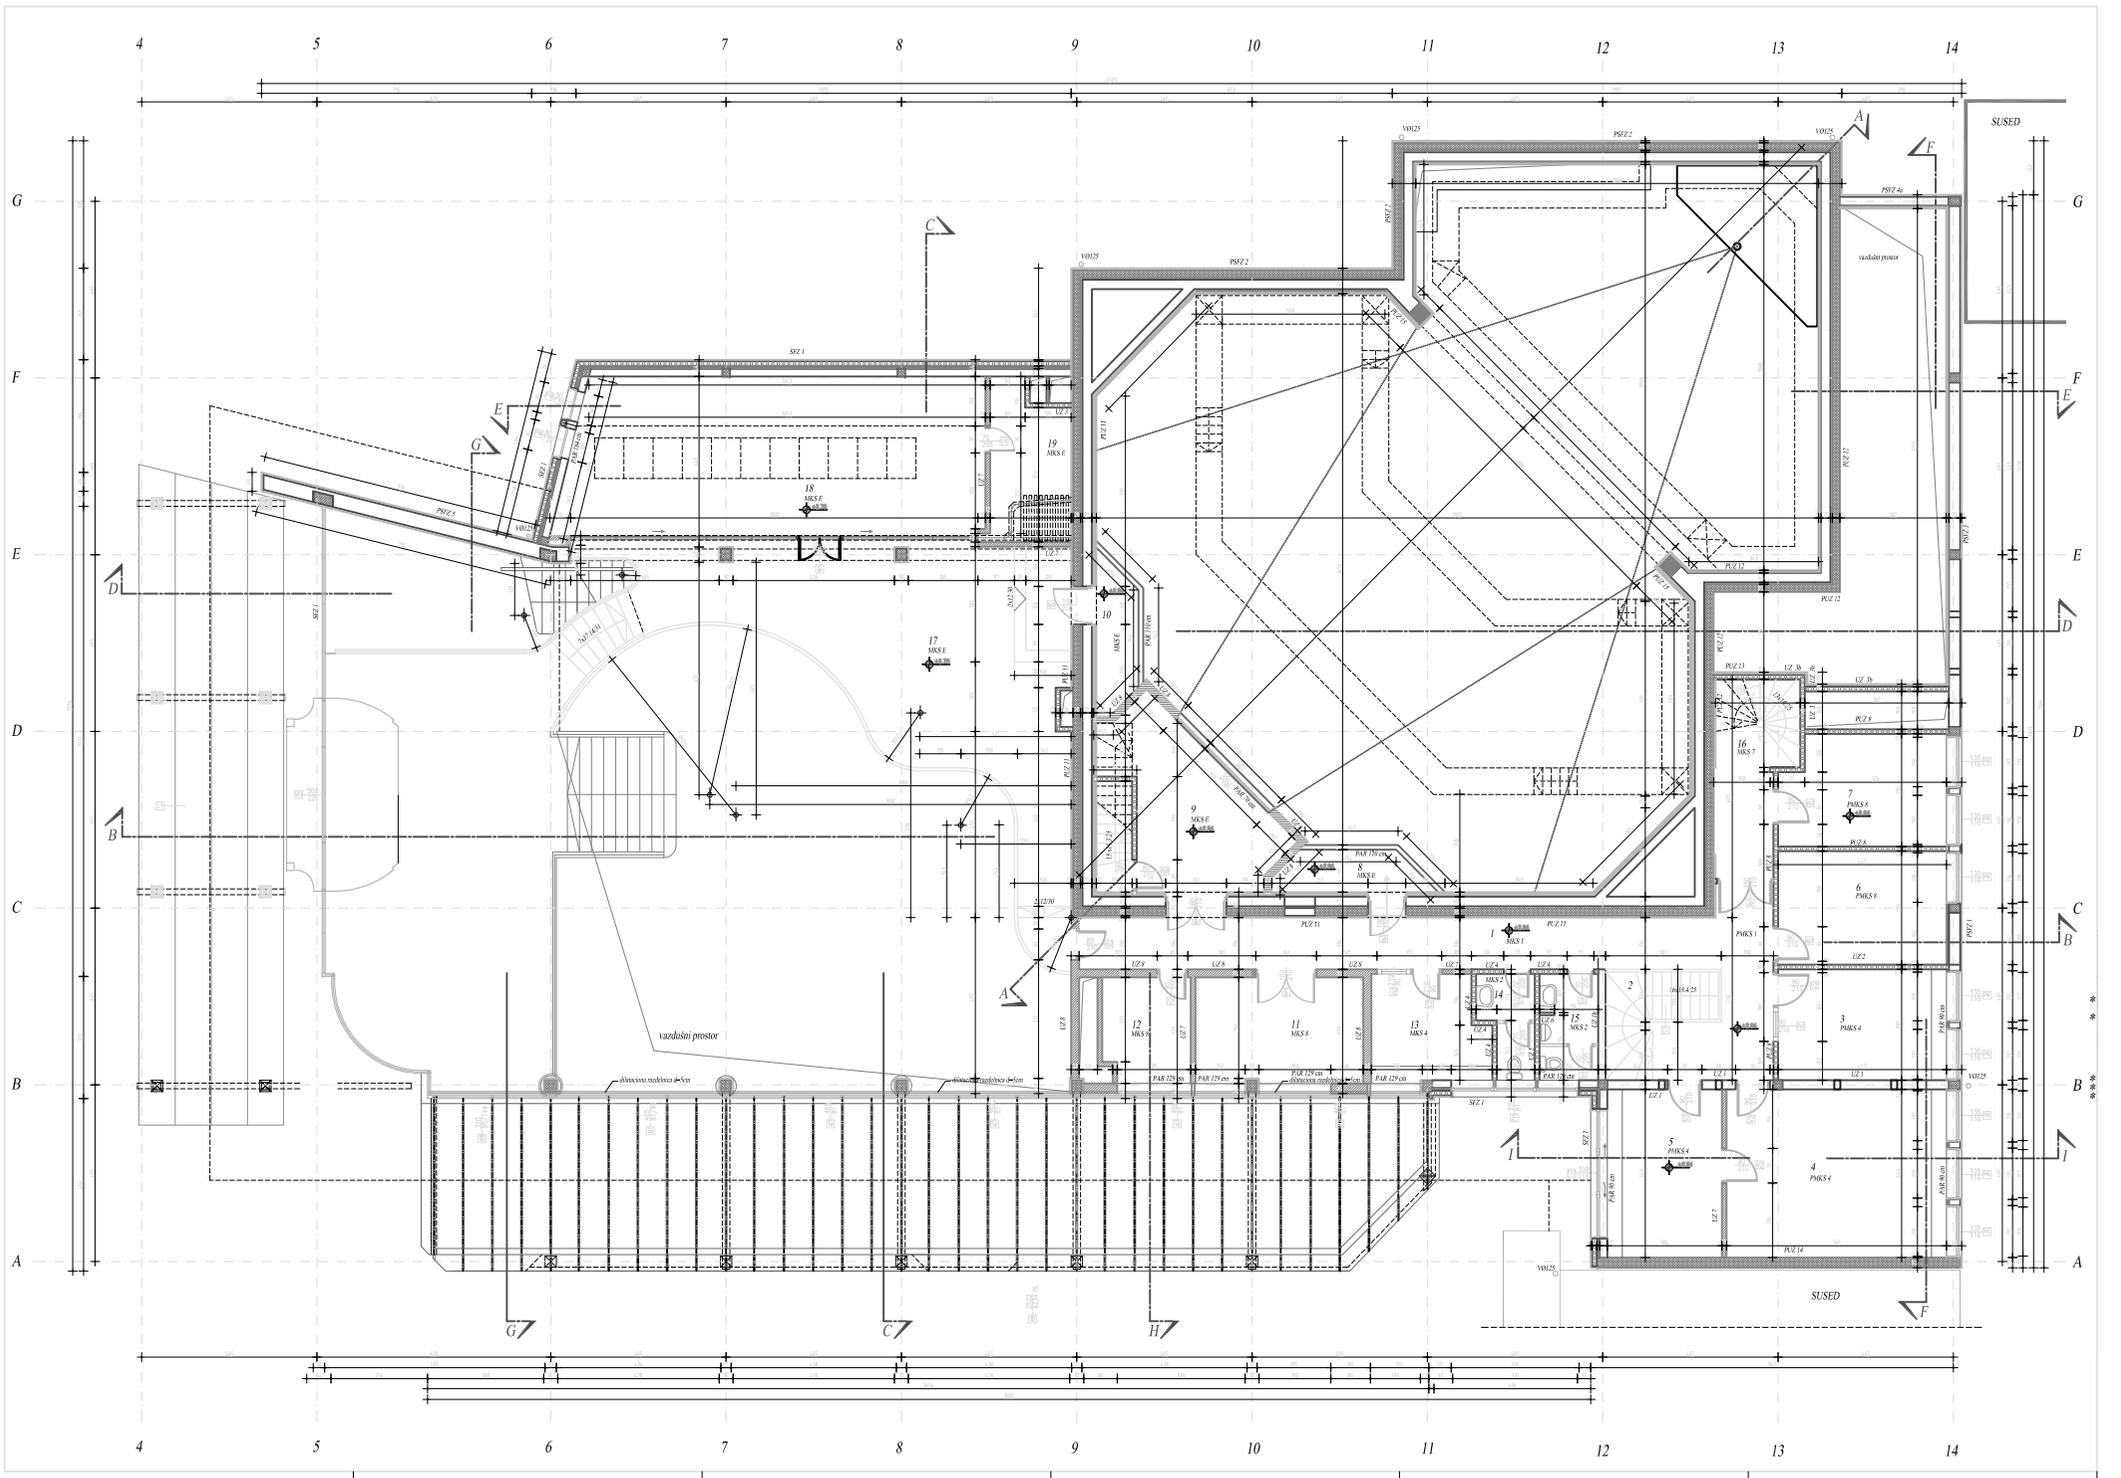

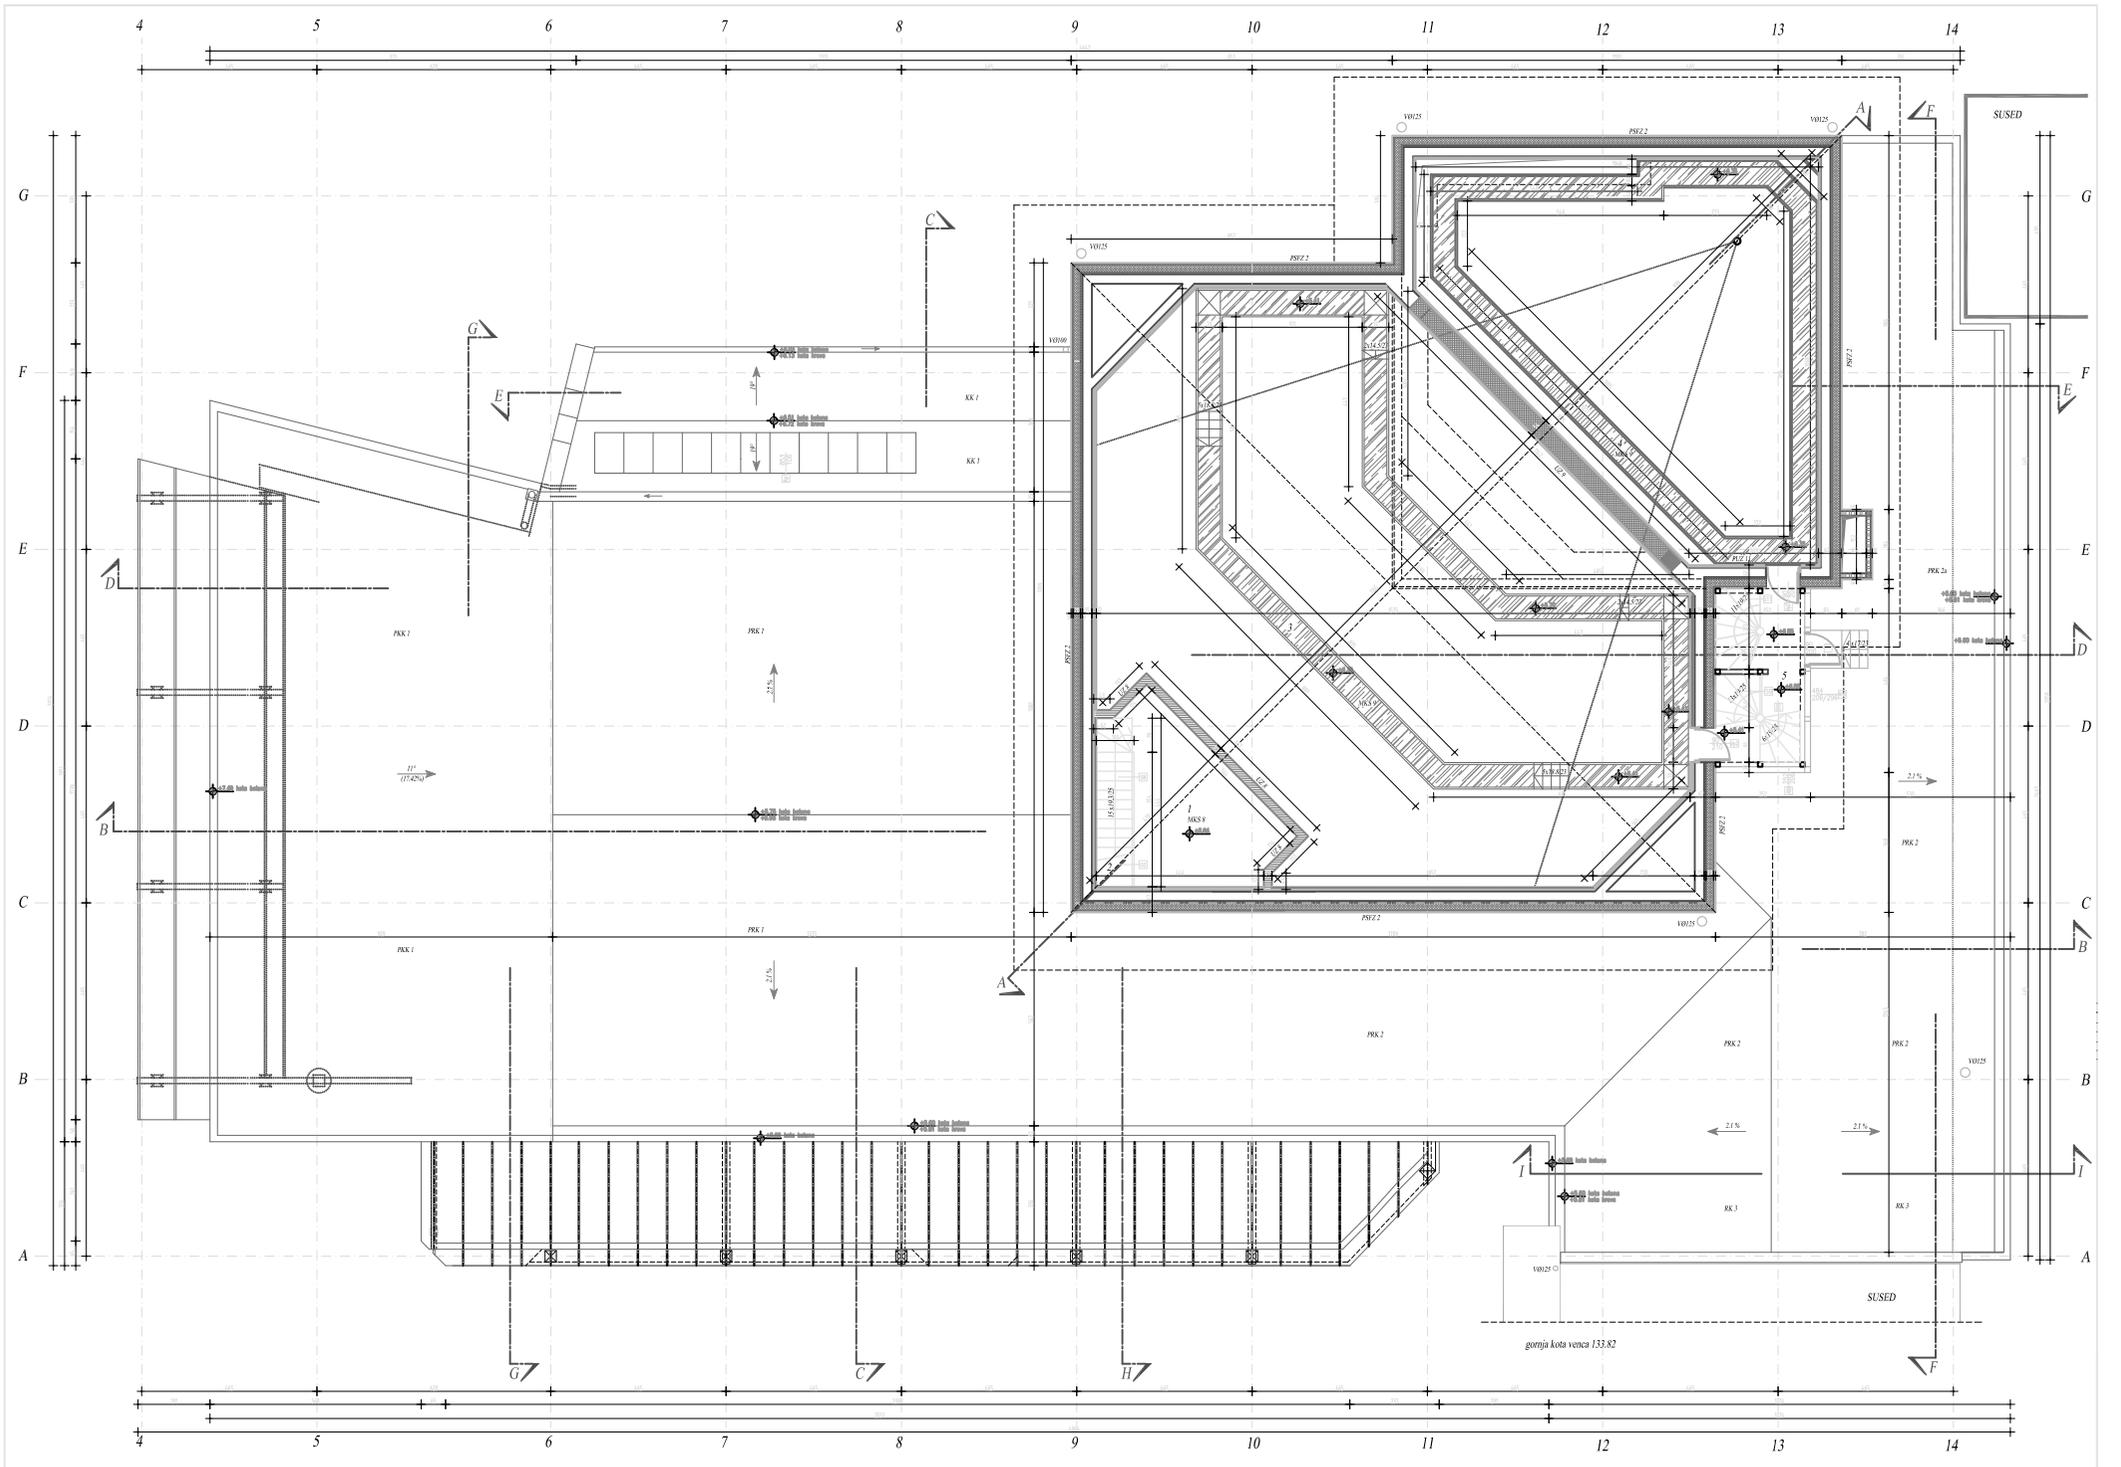

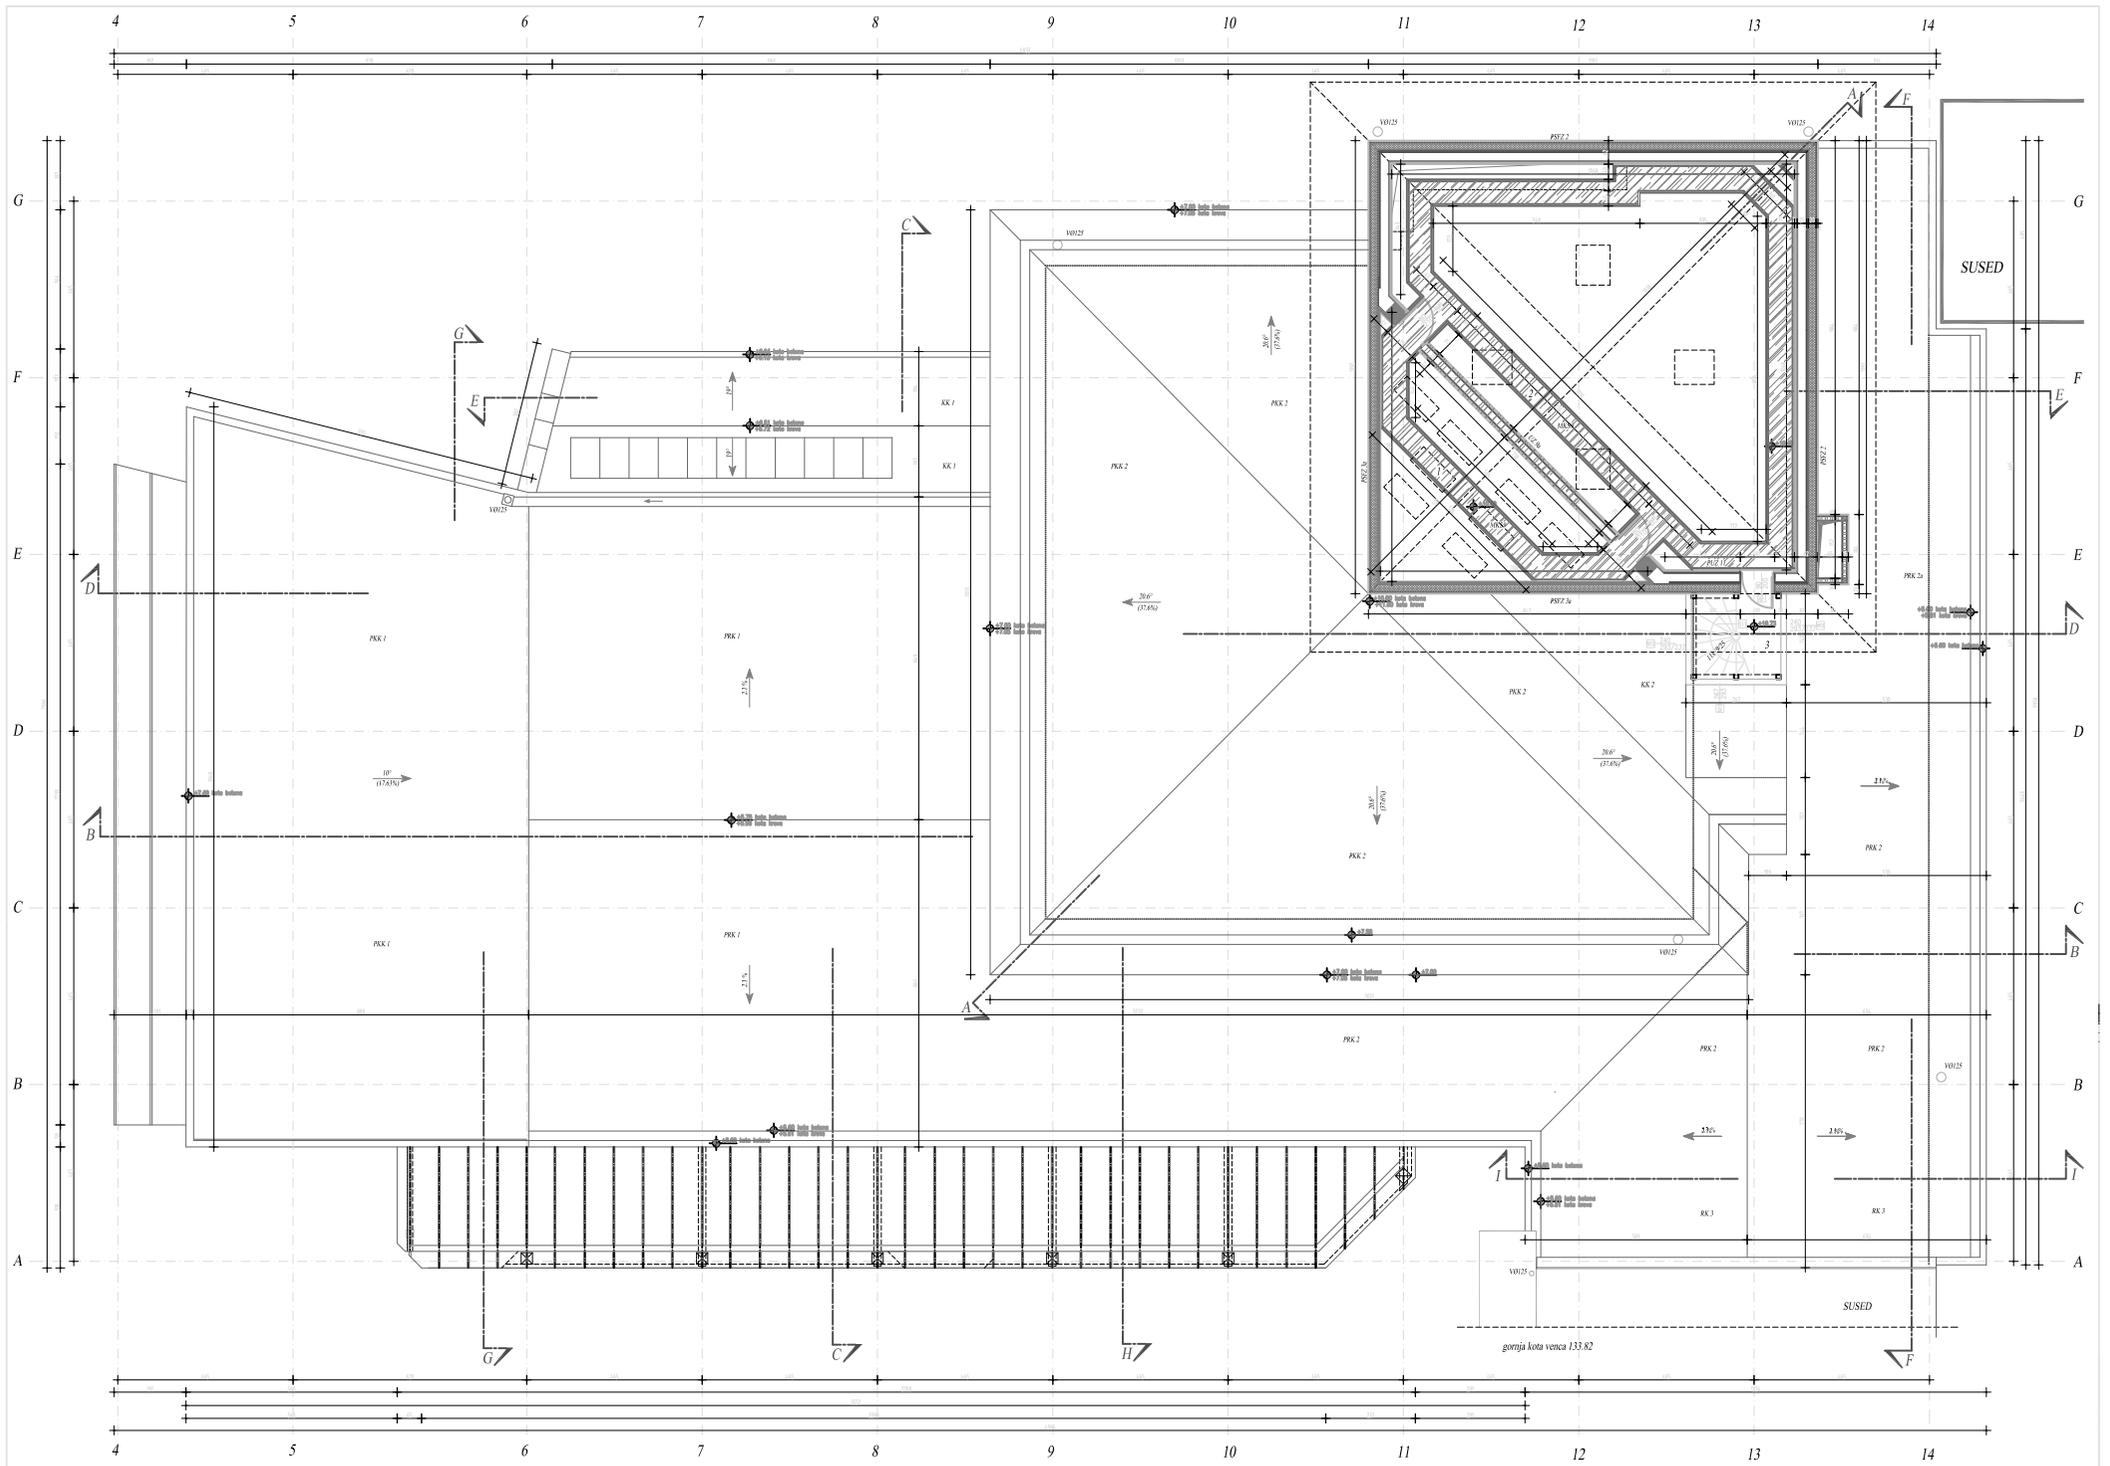

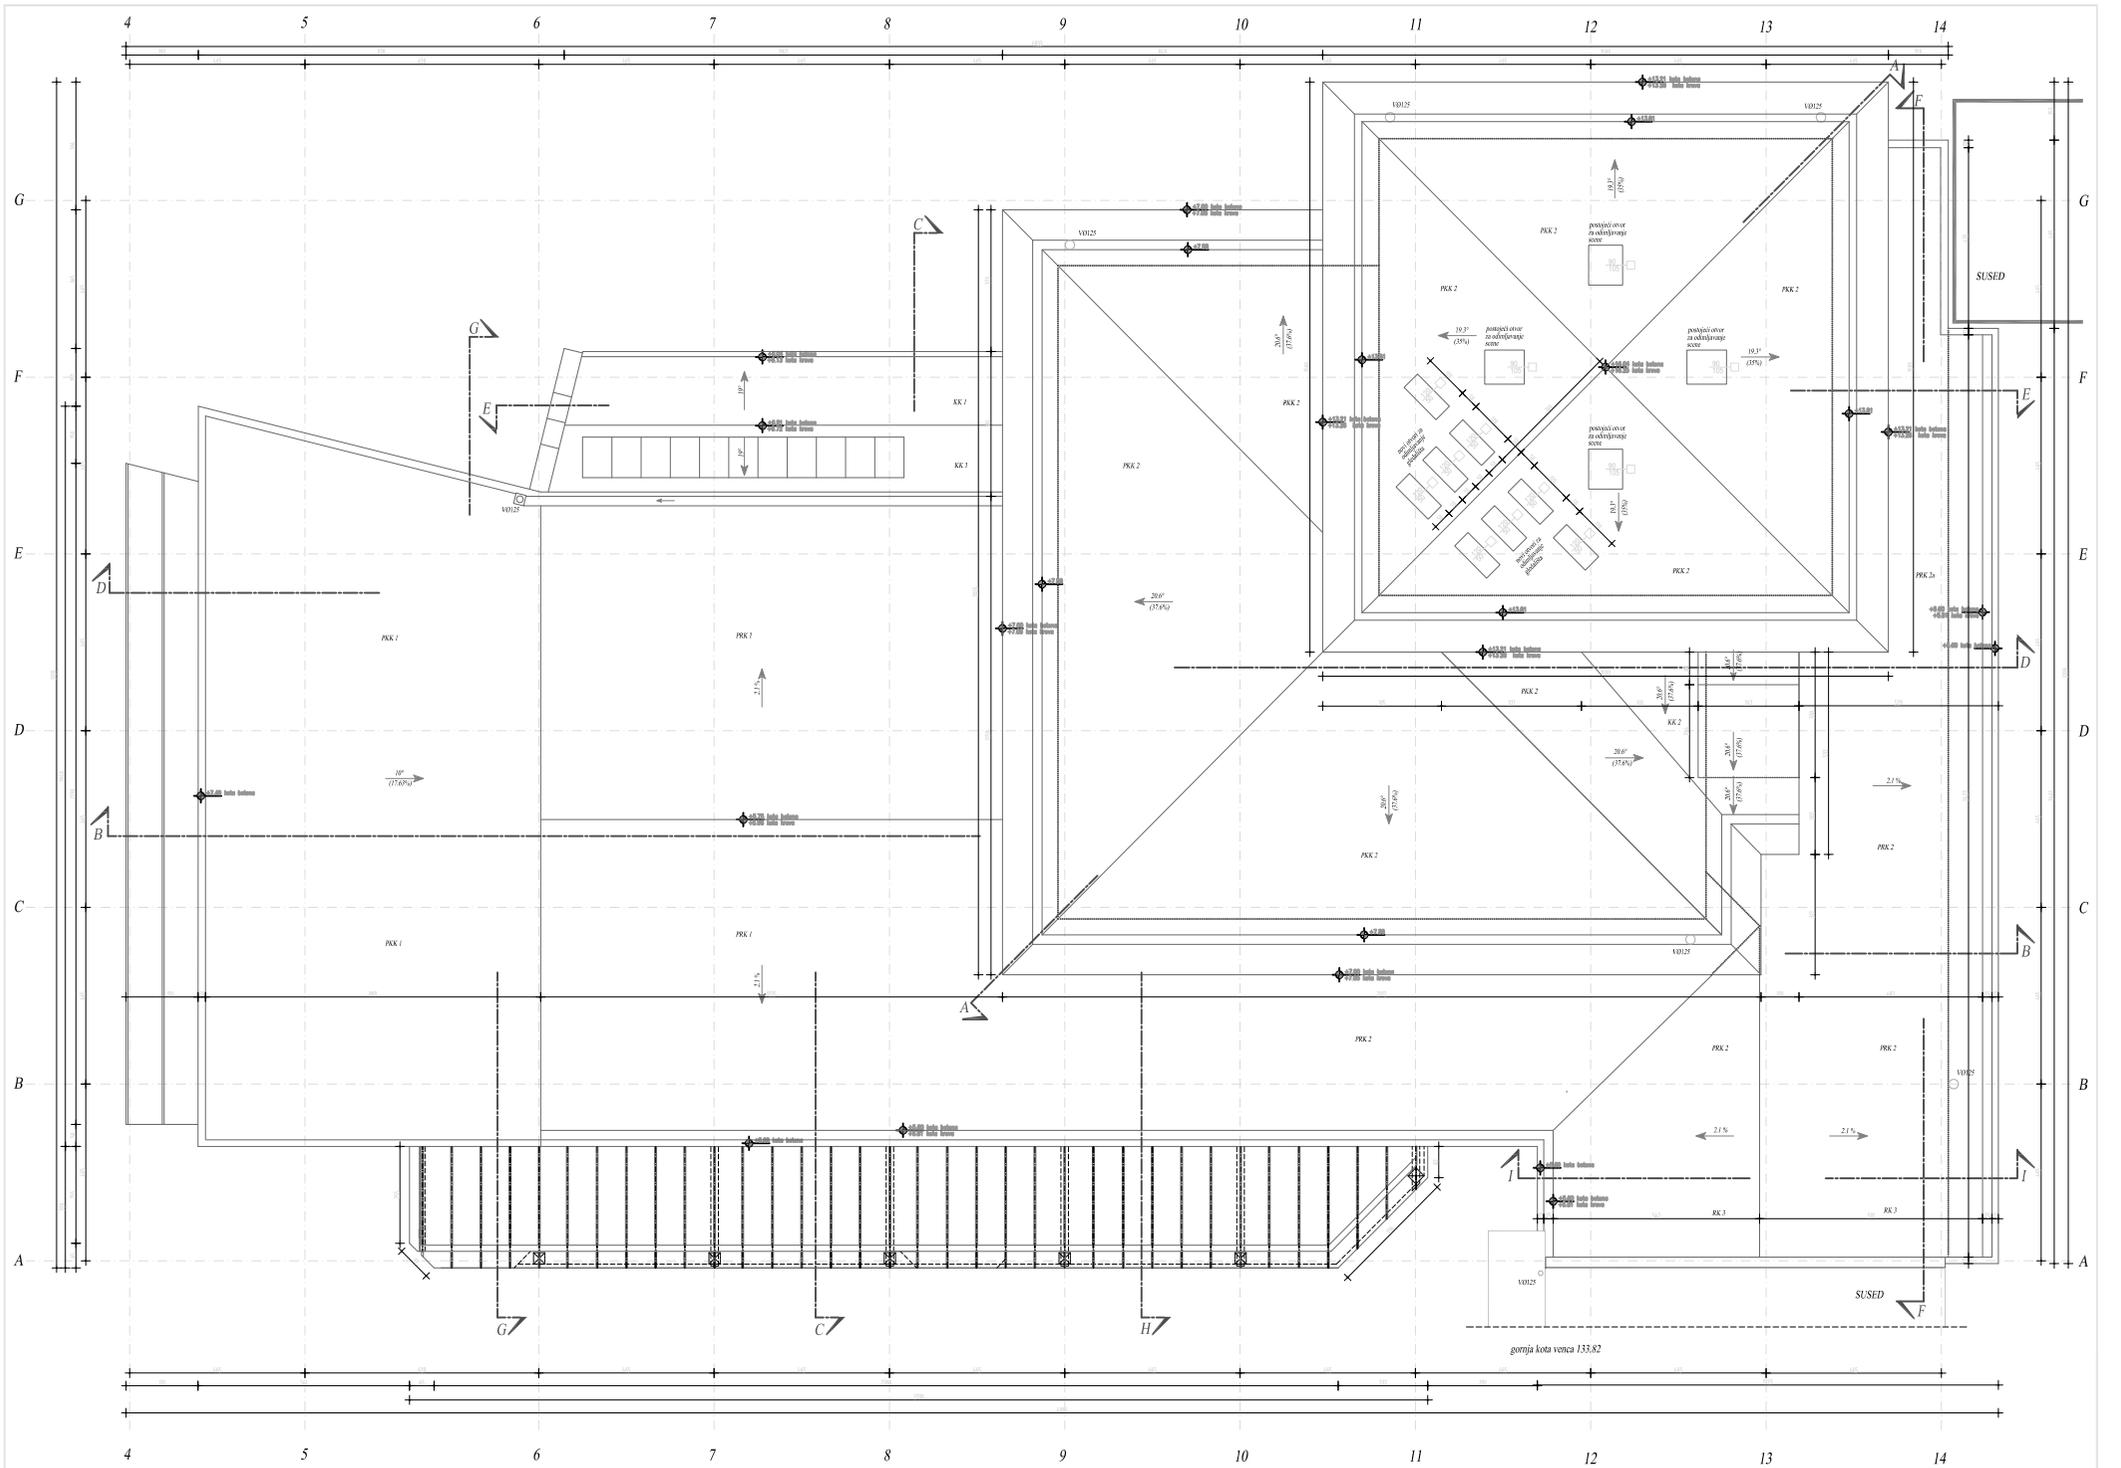












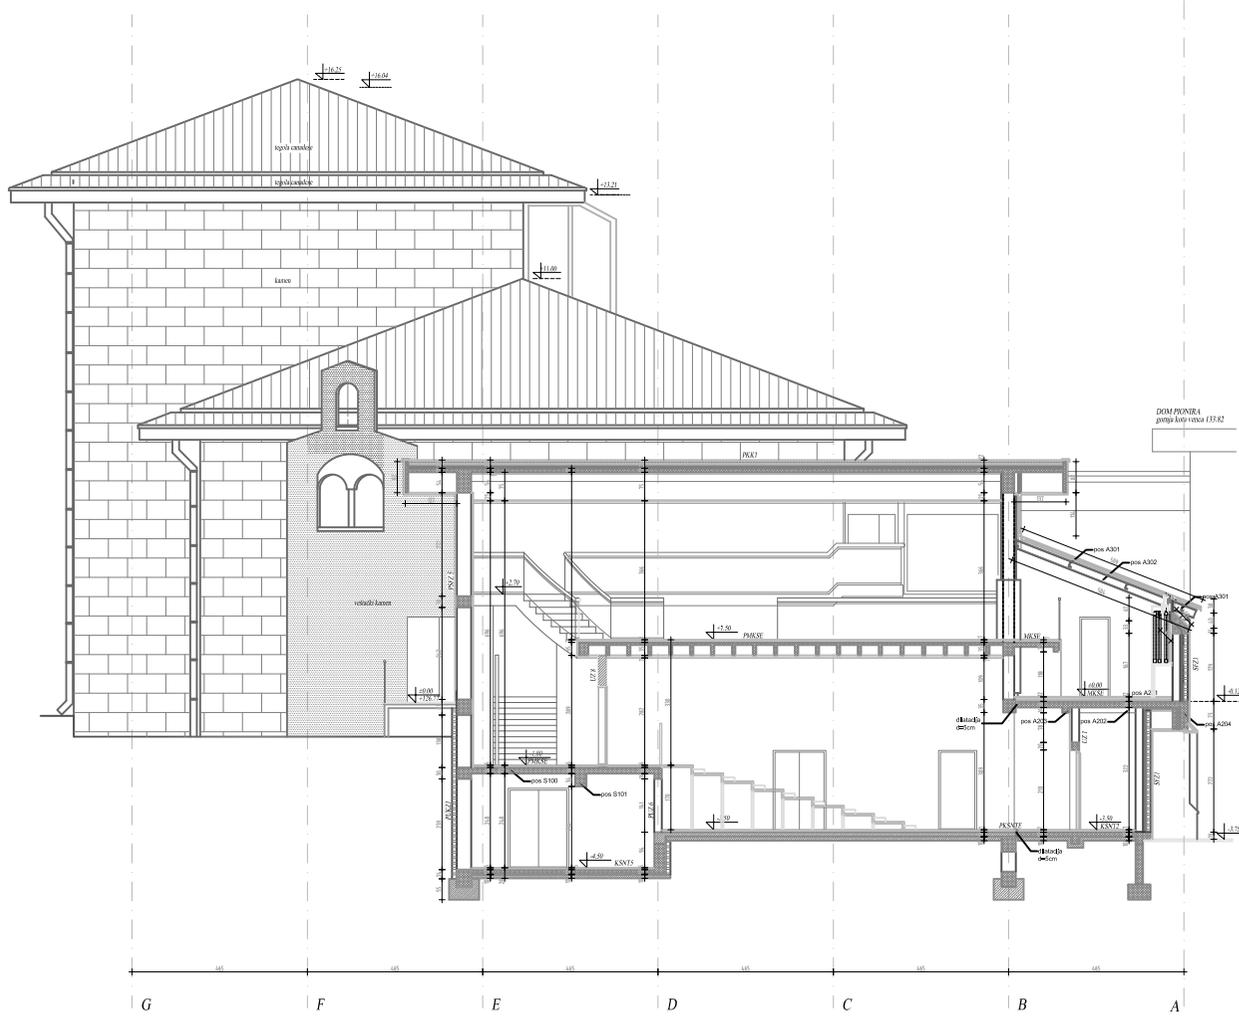


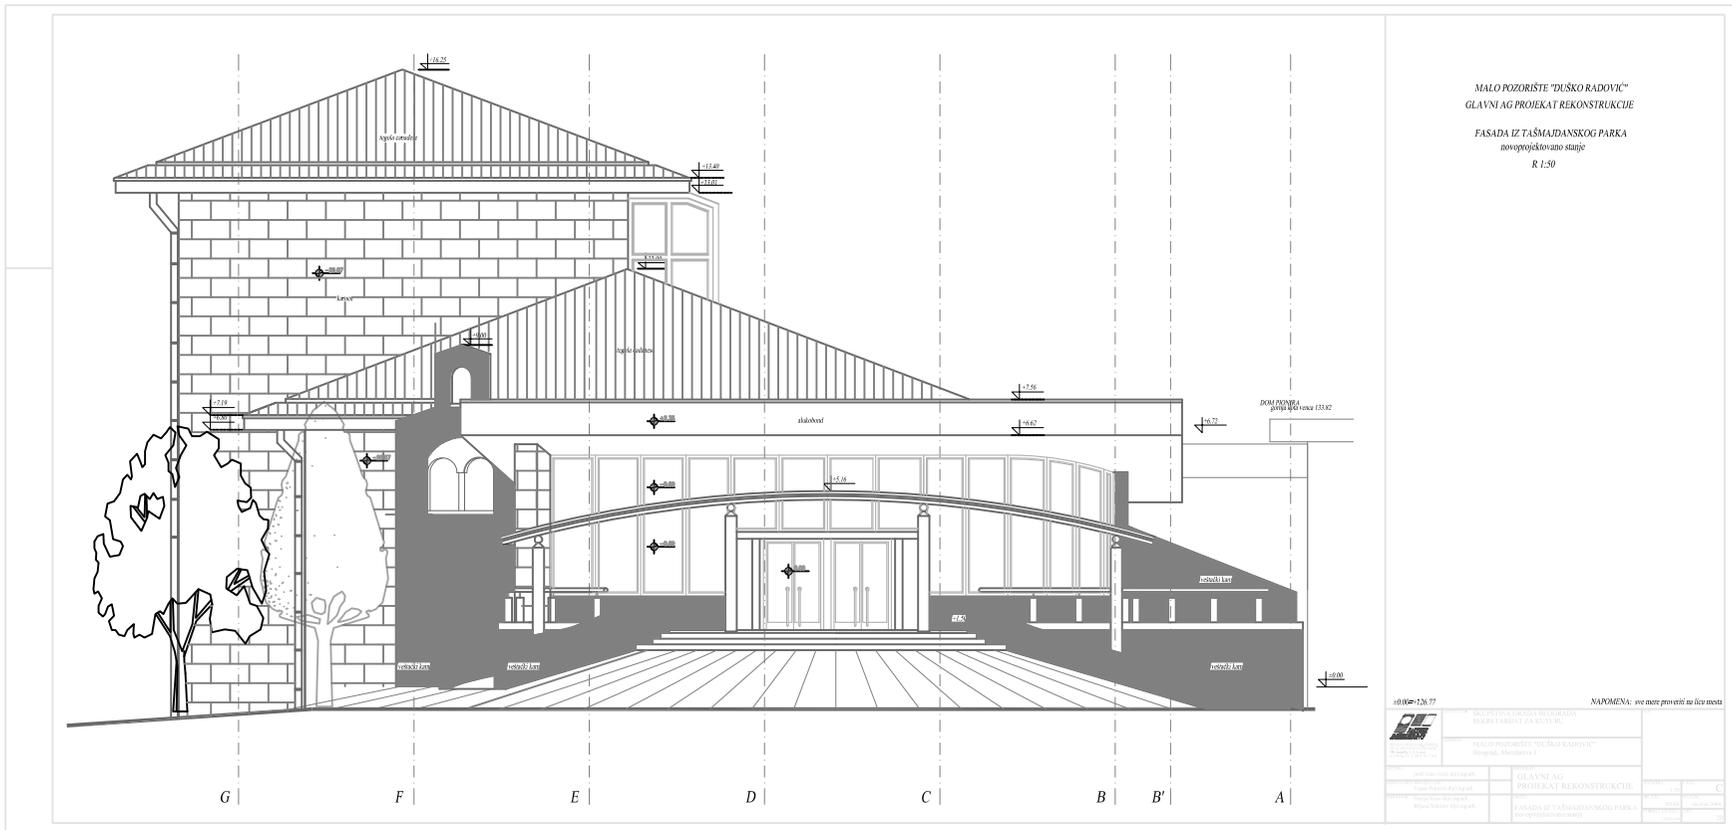




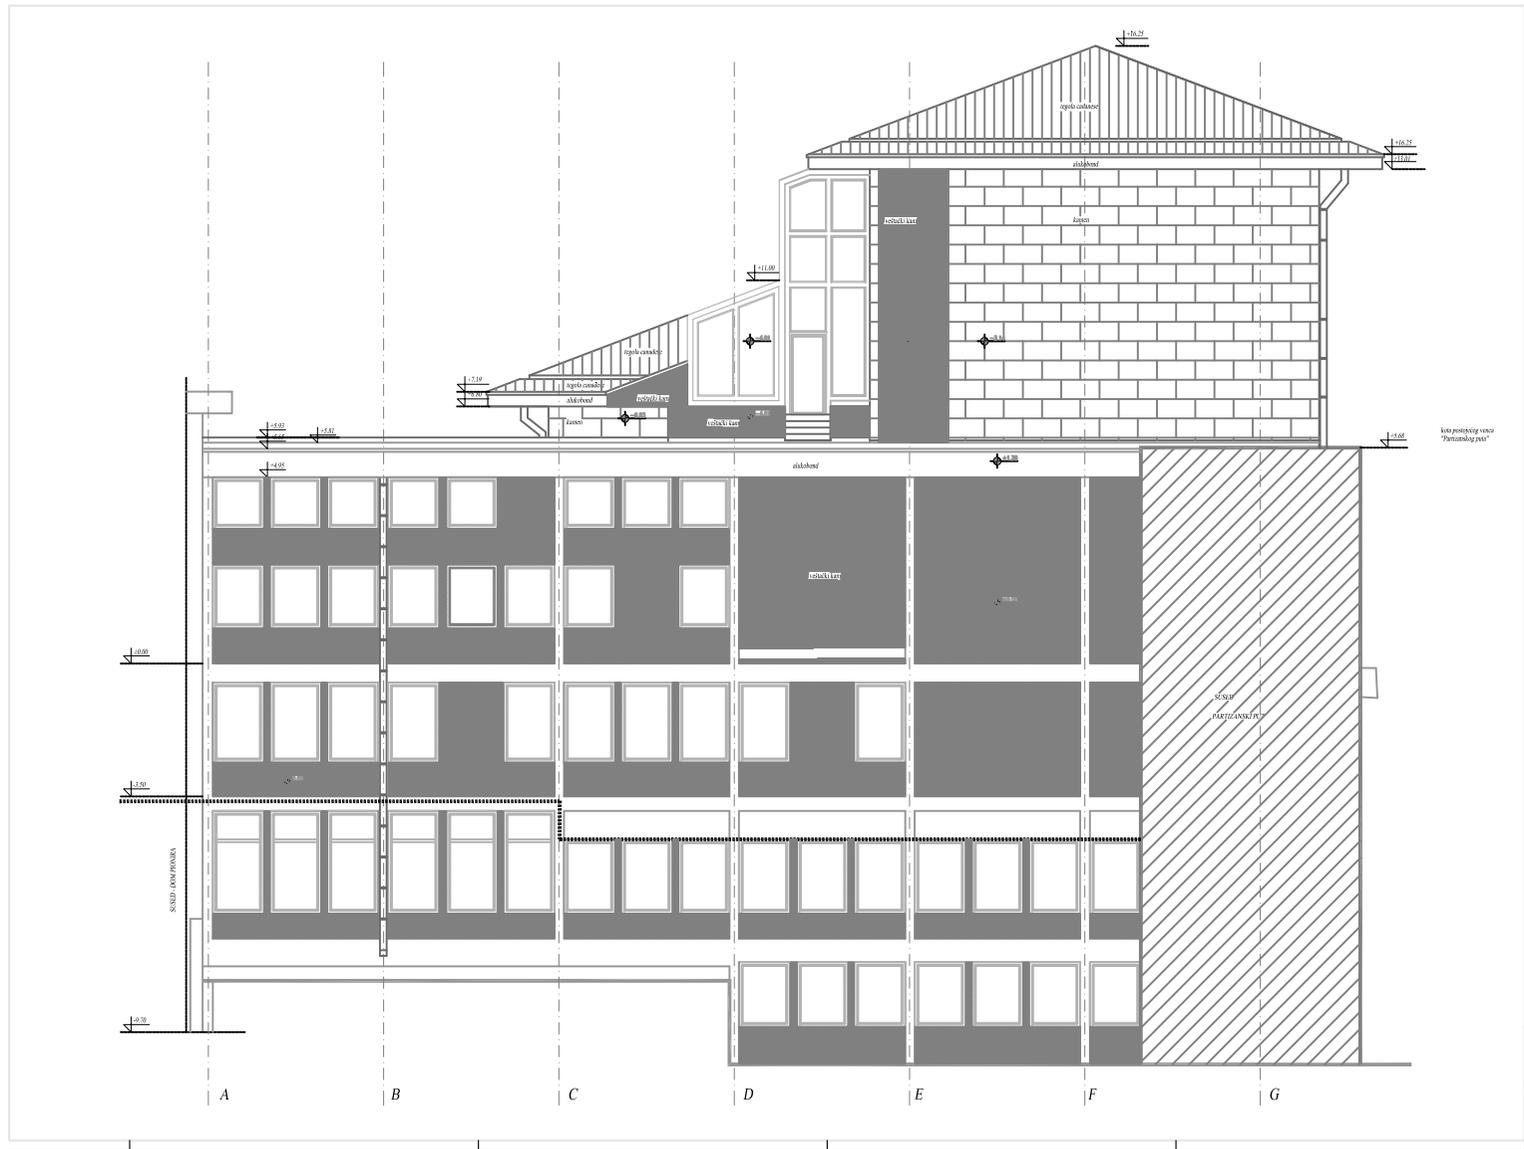



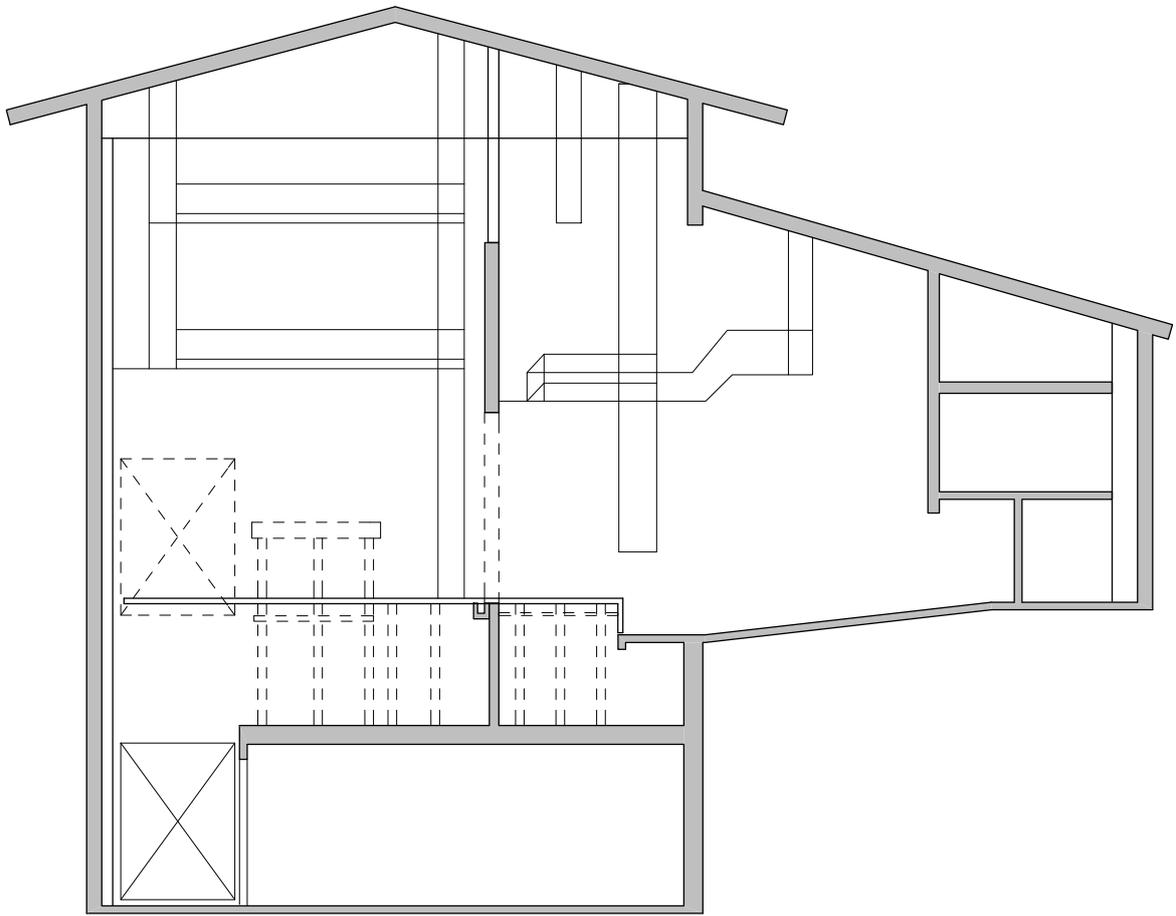



**Pozorište „Duško Radović“, Beograd**  
presek R 1:200

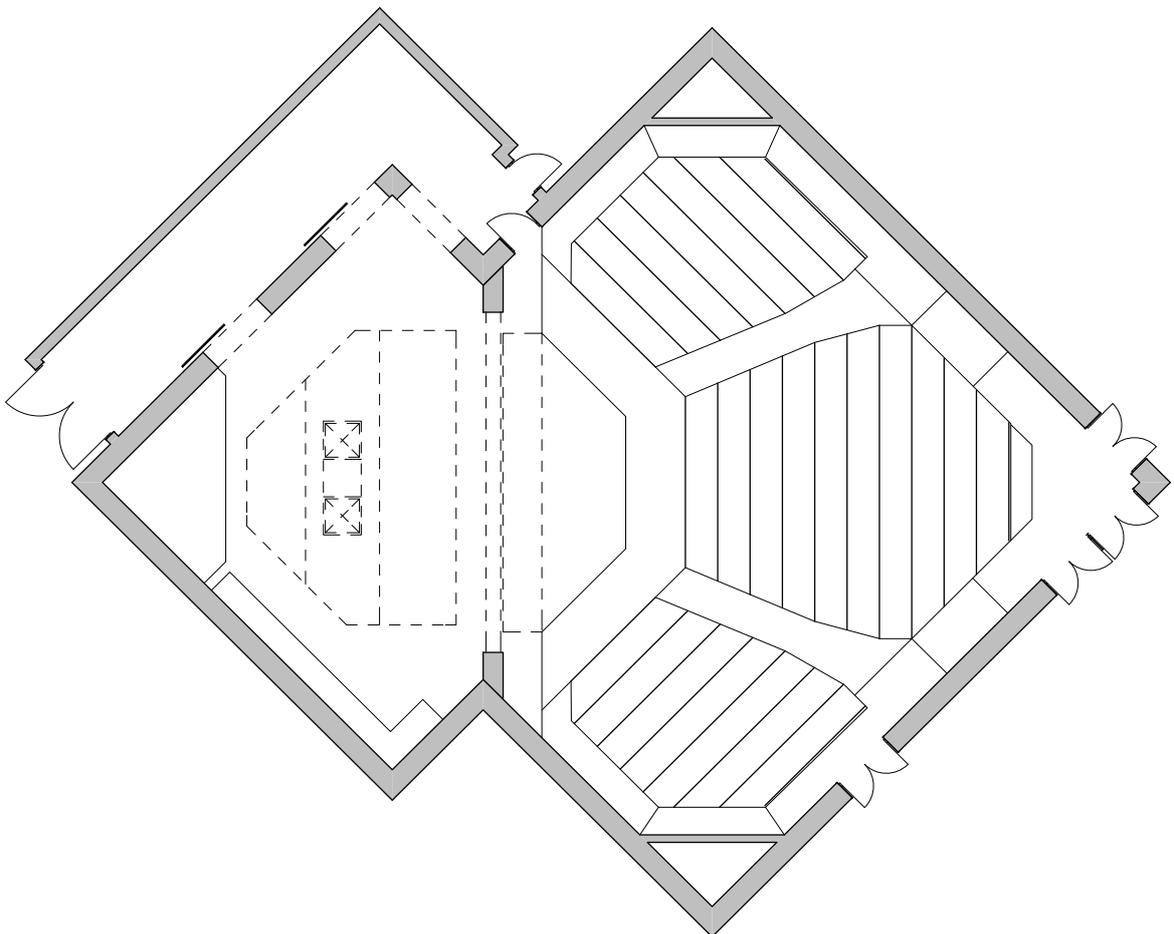


**Pozorište „Duško Radović“, Beogra**  
osnova R 1:200

**NARODNO POZORIŠTE TIMOČKE  
KRAJINE “ZORAN RADMILOVIĆ”  
U ZAJEČARU**

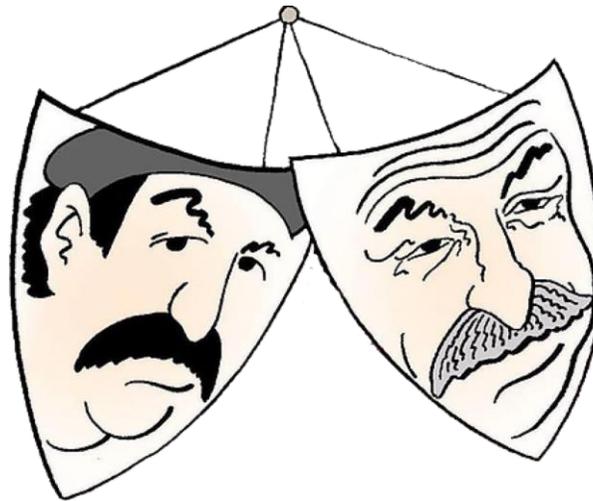

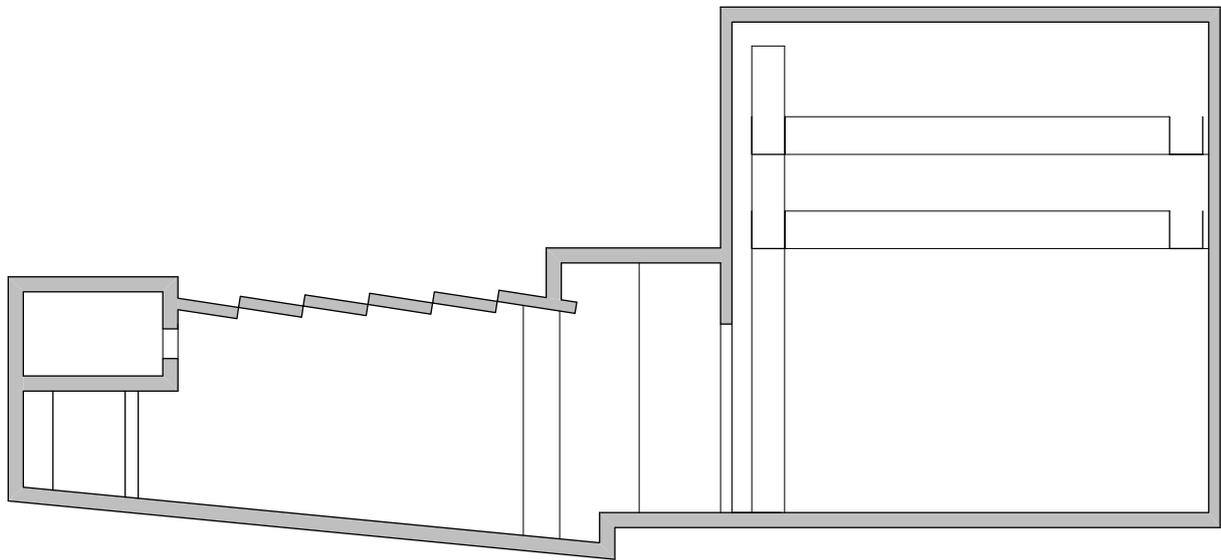


**Pozorište u Zaječaru**  
presek R 1:200

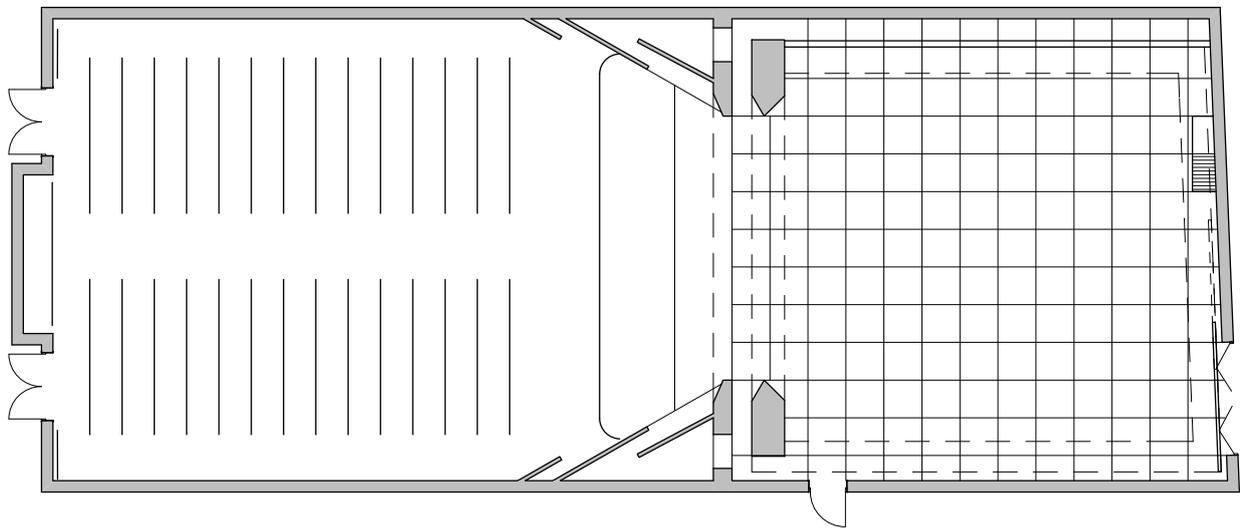


**Pozorište u Zaječaru**  
osnova R 1:200

# NARODNO POZORIŠTE PIROT



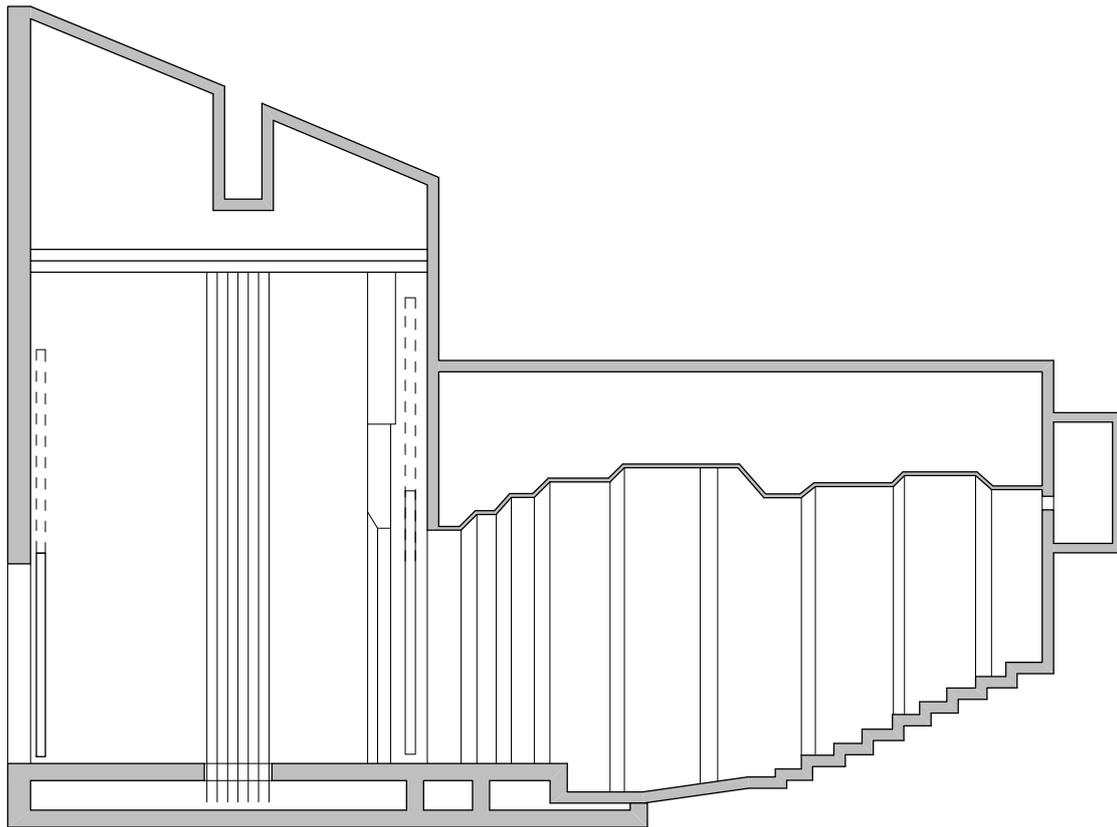


**Pozorište u Pirotu**  
presek R 1:200

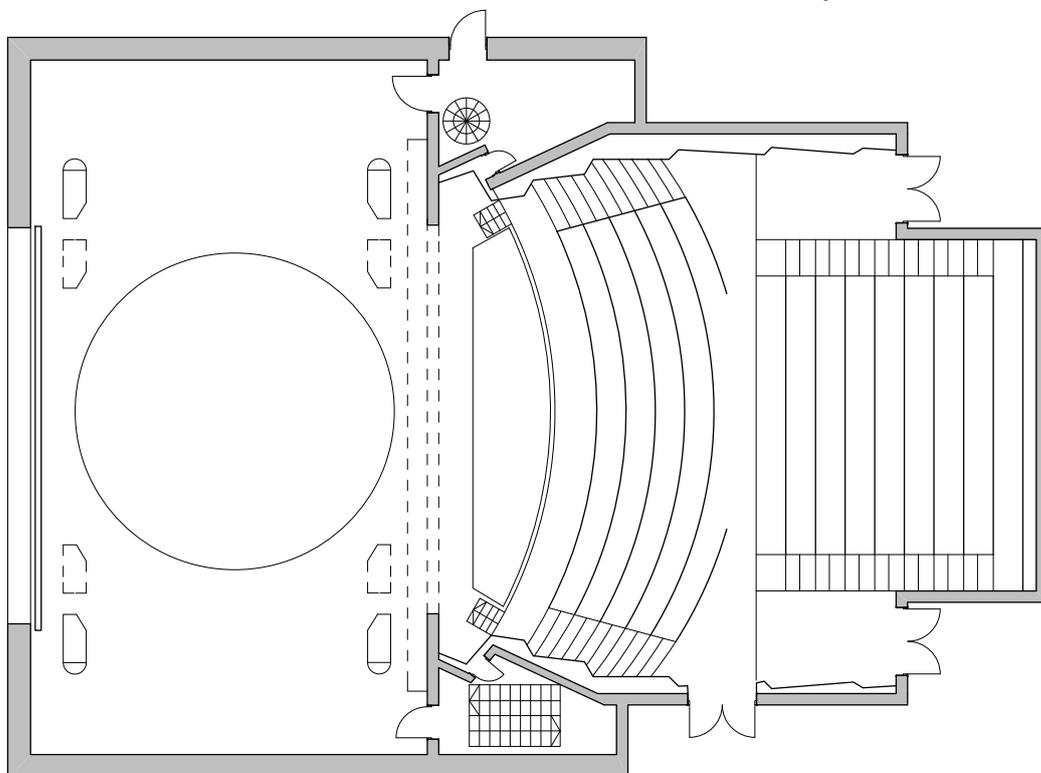


**Pozorište u Pirotu**  
osnova R 1:200

# POZORIŠTE LUTAKA U NIŠU



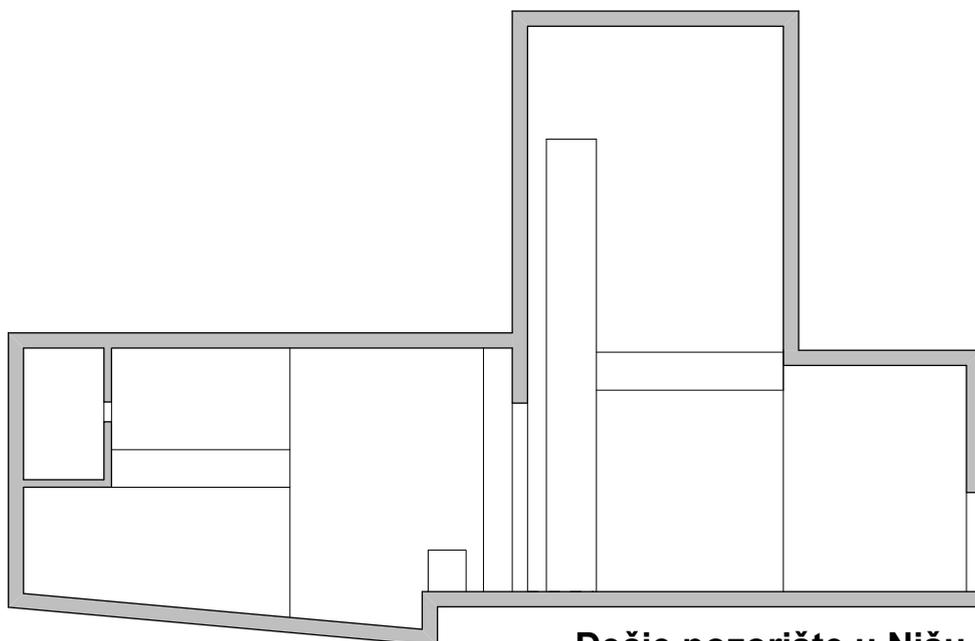


**Dečje pozorište u Nišu**  
osnova R 1:200

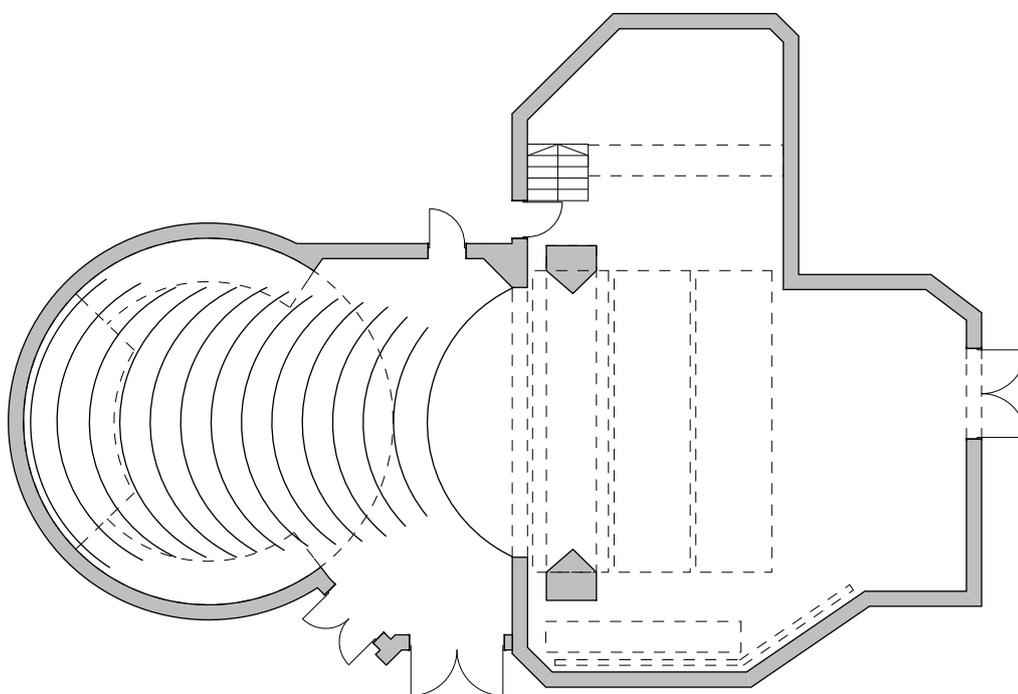


**Dečje pozorište u Nišu**  
osnova R 1:200

# NARODNO POZORIŠTE NIŠ




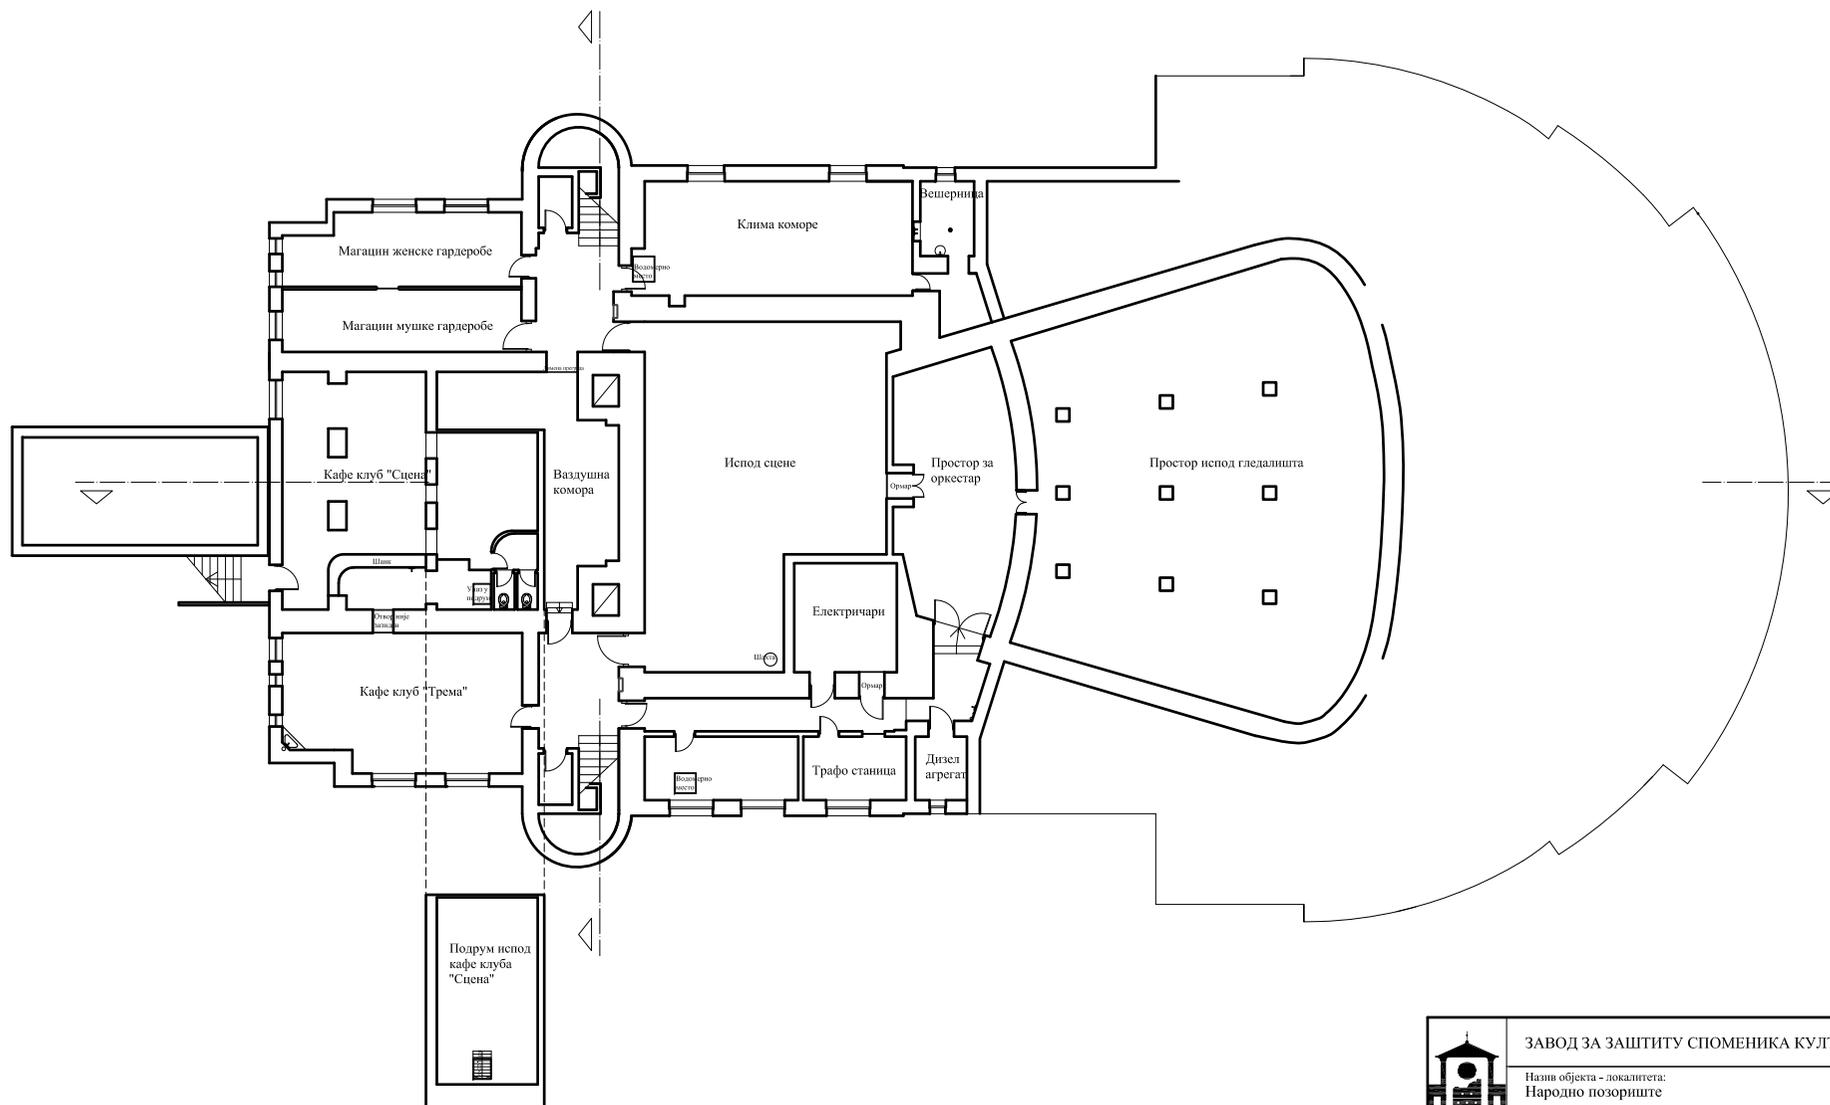


	<b>ЗАВОД ЗА ЗАШТИТУ СПОМЕНИКА КУЛТУРЕ НИШ</b>			
	Назив објекта - локалитета: <b>Народно позориште</b>			
ЗАВОД ЗА ЗАШТИТУ СПОМЕНИКА КУЛТУРЕ НИШ	Место, Република: <b>Ниш, Србија</b>		Датум:	Пароф:
	Садржај: <b>Основа сутерена</b>		Датум снимања: 1977.	Из документације Завода година 1977.
	Датум тех. обраде: Јун, 2009.		Обрадно-цртао: д.п.а. Н. Цветковић	Пројектовао: д.п.а. А. Момчиловић
Бр. листа: 2	Размера: 1:200			

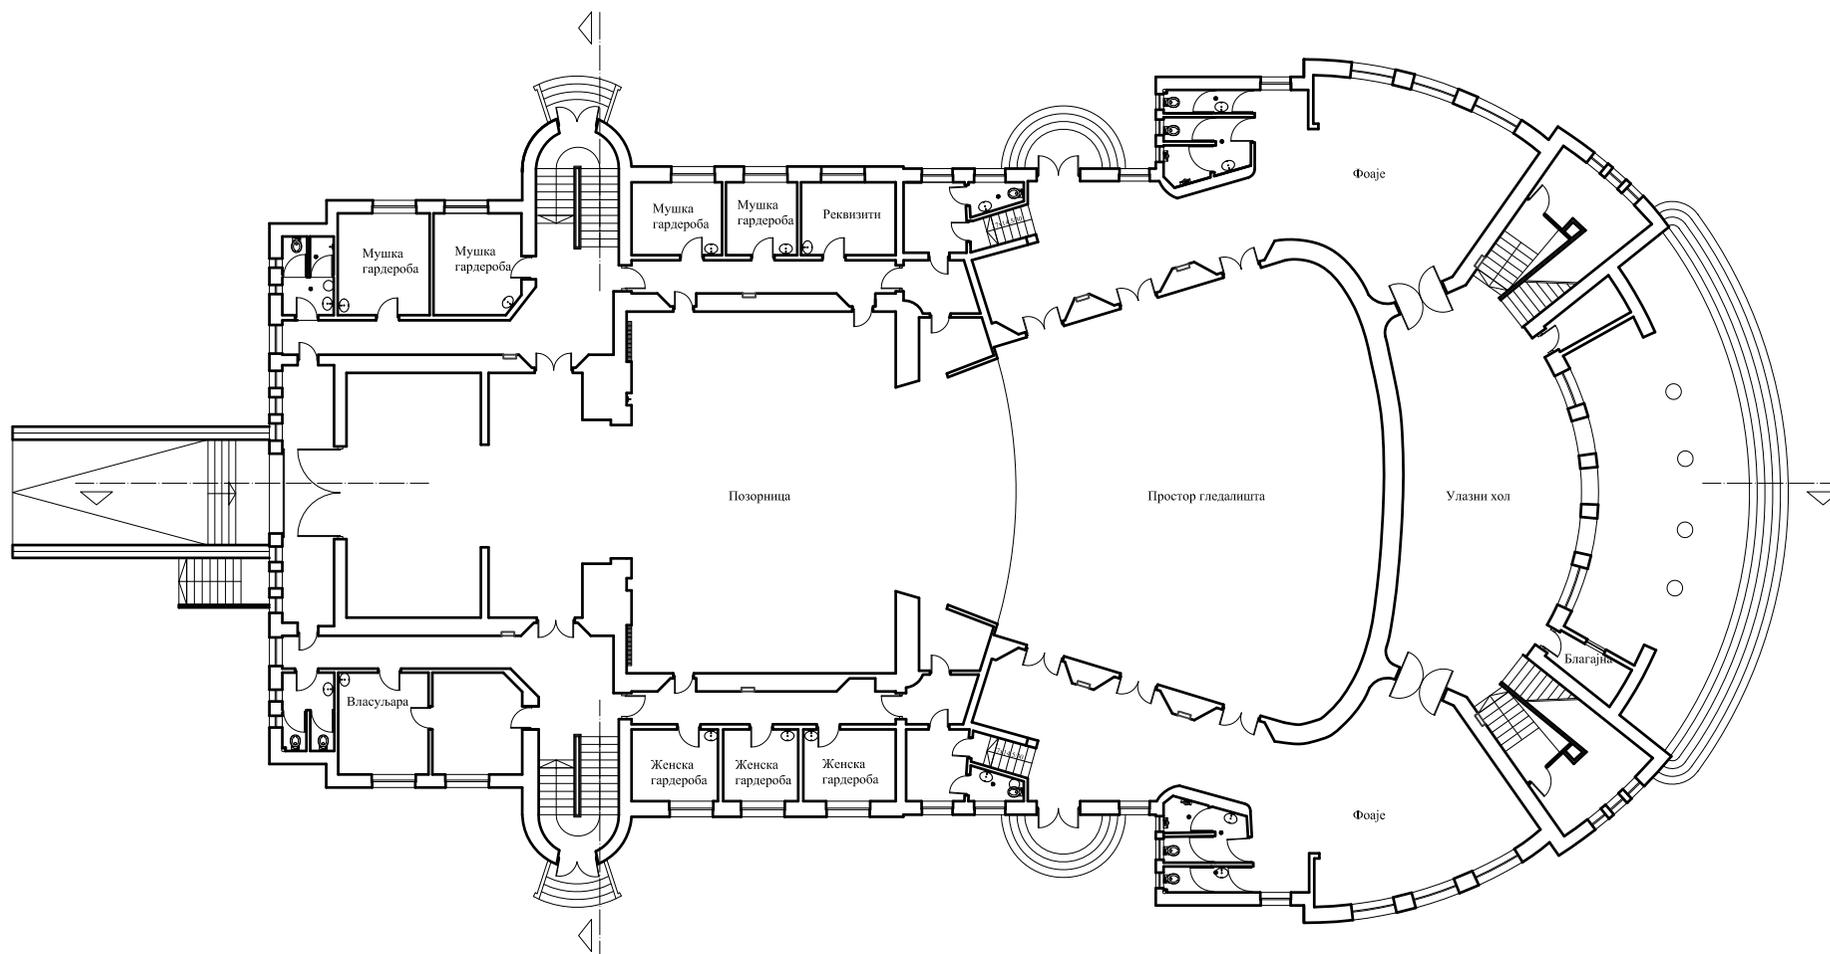


	ЗАВОД ЗА ЗАШТИТУ СПОМЕНИКА КУЛТУРЕ НИШ			
	Назив објекта – локалитета: Народно позориште			
Завод за заштиту споменика културе — ниш	Место, Република: Ниш, Србија		Датум:	Параф:
	Садржај: <b>Основа приземља</b>	Датум снимања: 1977.	Из документације Завода година 1977.	
	Датум тех. обраде: Јун, 2009.	Образно-цртач: д.п.а. Н. Цветковић		
	Бр. листа   Размера 3   1:200	д.п.а. А. Момчиловић		

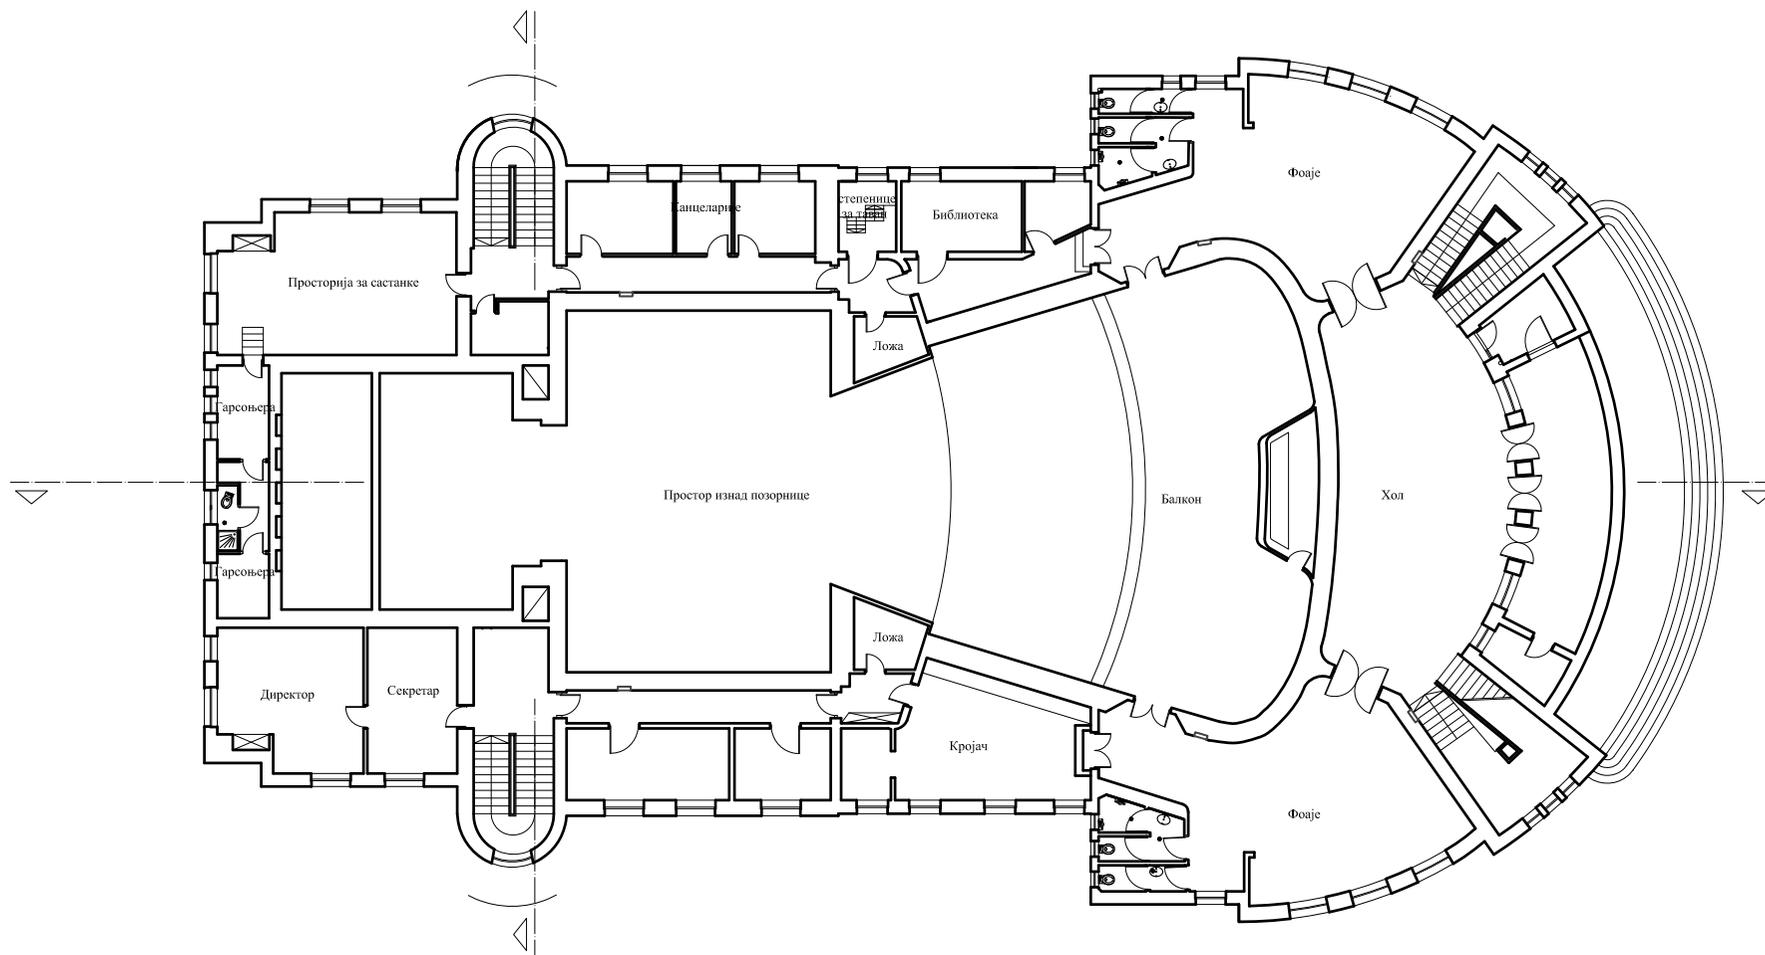


	ЗАВОД ЗА ЗАШТИТУ СПОМЕНИКА КУЛТУРЕ НИШ			
	Назив објекта – локалитета: Народно позориште			
Завод за заштиту споменика културе — ниш	Место, Република: Ниш, Србија		Датум:	Параф:
	Садржај: <b>Основа спрата</b>		Датум снимања: 1977.	Из документације Завода године 1977.
		Датум тех. обраде: Јун, 2009.	Образло-цртао: д.п.а. Н. Цветковић	
	Бр. листа	Размера	4	1:200
			д.п.а. А. Момчиловић	

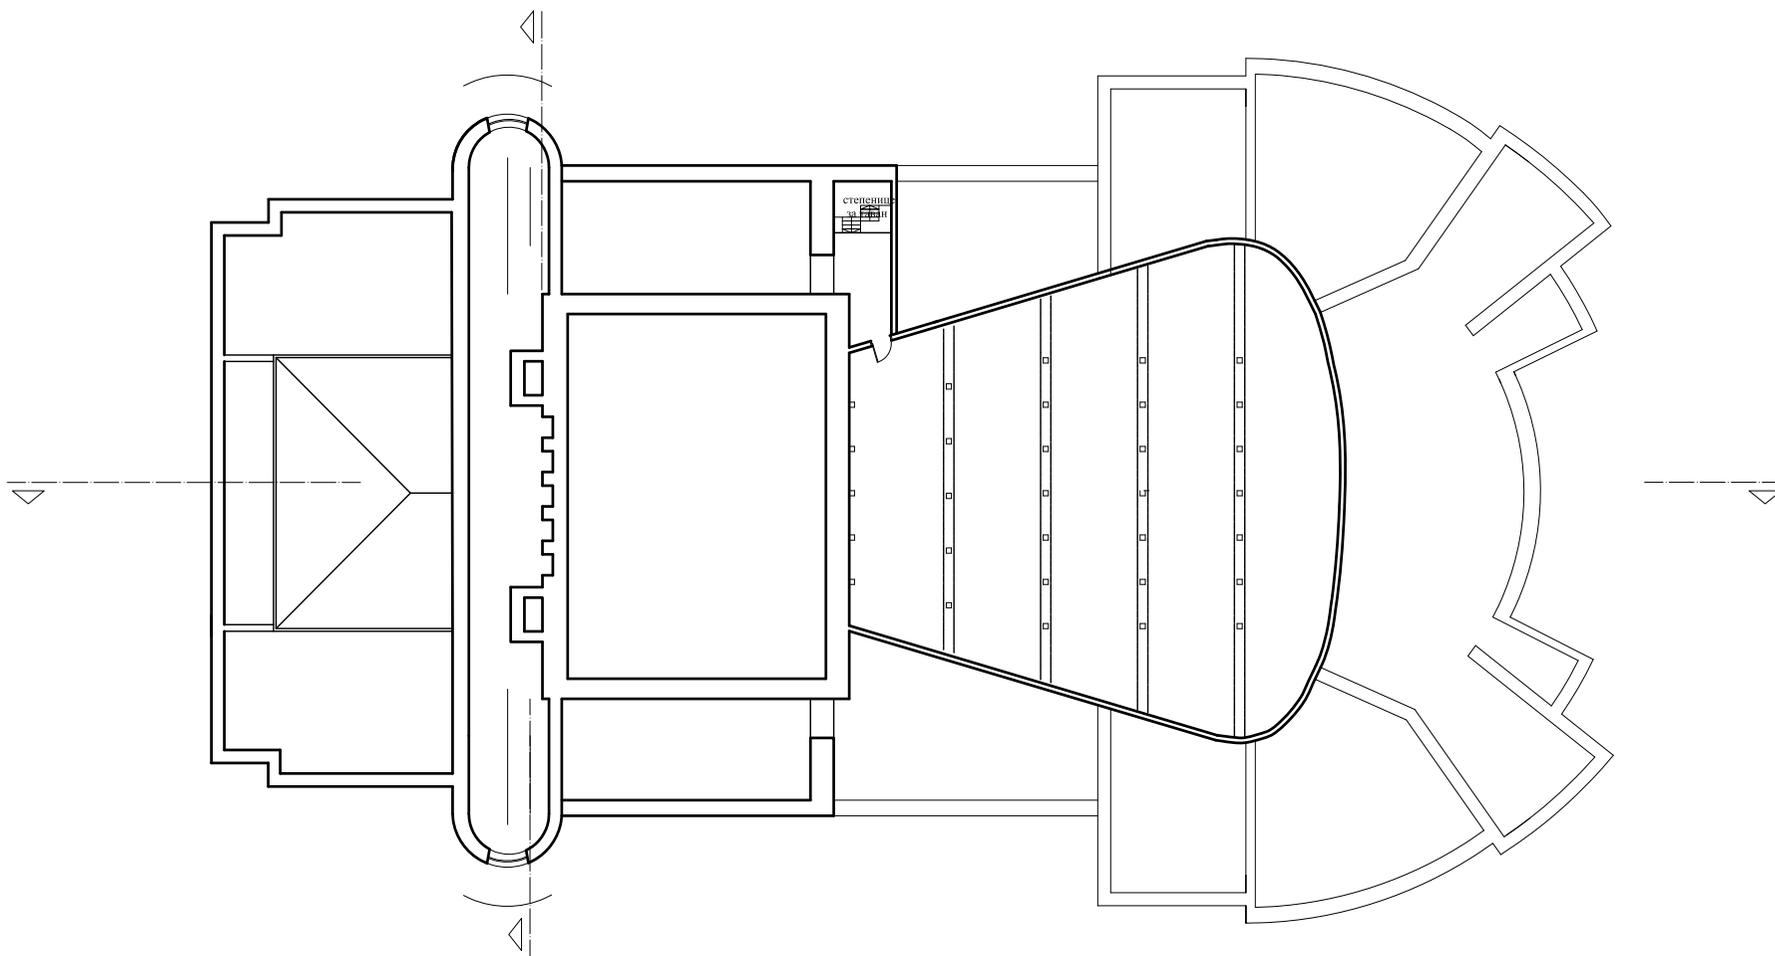


	ЗАВОД ЗА ЗАШТИТУ СПОМЕНИКА КУЛТУРЕ НИШ			
	Назив објекта - локалитета: Народно позориште			
Завод за заштиту споменика културе — ниш	Место, Република: Ниш, Србија		Датум:	Параф:
	Садржај:	Датум снимања: 1977.	Из документације Завода године 1977.	
<b>Основа поткровља</b>	Датум тех. обраде: Јун, 2009.	Образло-цртач: д.п.а. Н. Цветковић д.п.а. А. Момчиловић		
Бр. листа	Размера	5	1:200	

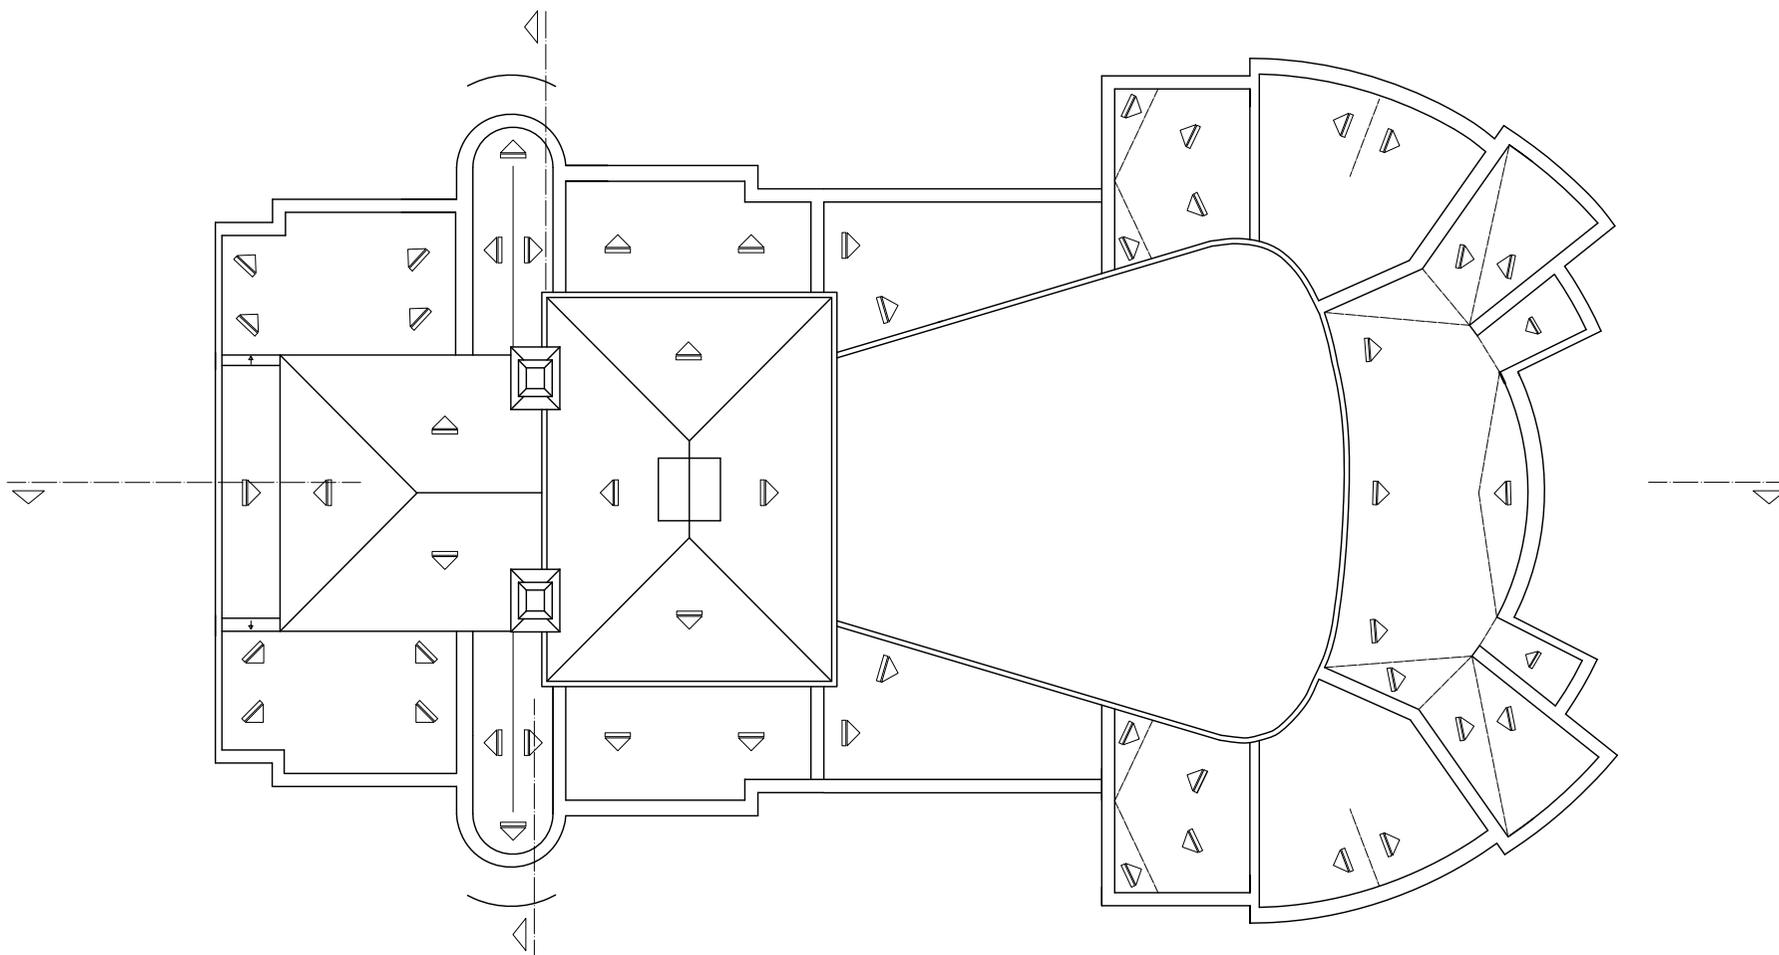


	ЗАВОД ЗА ЗАШТИТУ СПОМЕНИКА КУЛТУРЕ НИШ			
	Назив објекта - локалитета: Народно позориште			
ЗАВОД ЗА ЗАШТИТУ СПОМЕНИКА КУЛТУРЕ НИШ	Место, Република: Ниш, Србија		Датум:	Параф:
	Садржај: <b>Основа кровних равни</b>	Датум снимања: 1977.	Из документације Завода године 1977.	
	Датум тех. обраде: Јун, 2009.	Образло-цртач: д.п.а. Н. Цветковић		
	Бр. листа / Размера: 6 / 1:200	д.п.а. А. Момчиловић		

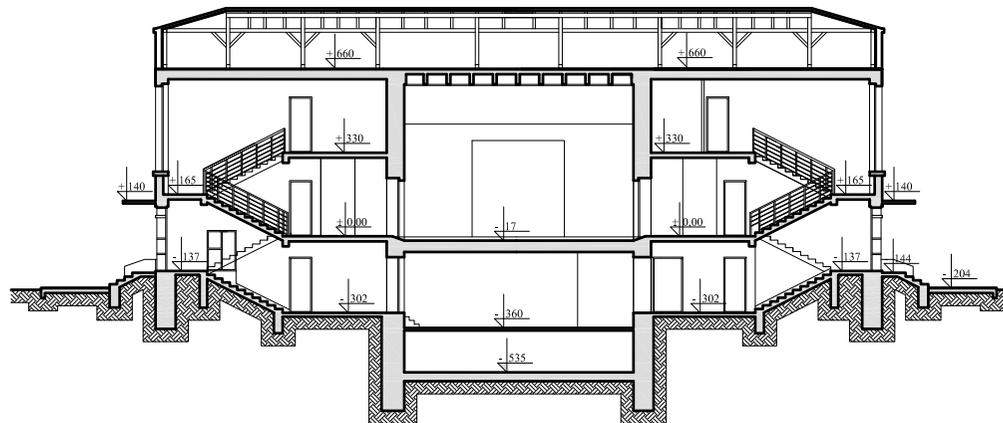

	ЗАВОД ЗА ЗАШТИТУ СПОМЕНИКА КУЛТУРЕ НИШ		
	Назив објекта - локалитета: Народно позориште		
ЗАВОД ЗА ЗАШТИТУ СПОМЕНИКА КУЛТУРЕ НИШ	Место, Република: Ниш, Србија	Датум:	Пароф:
	Садржај: <b>Вертикални пресек 1-1</b>	Датум снимања: 1977. Датум тех. обраде: Јун, 2009. Бр. листа / Размера: 7 / 1:200	Из документације Завода године 1977. Обрадио-цртао: д.и.г. И. Цветковић д.и.г. А. Мозговић

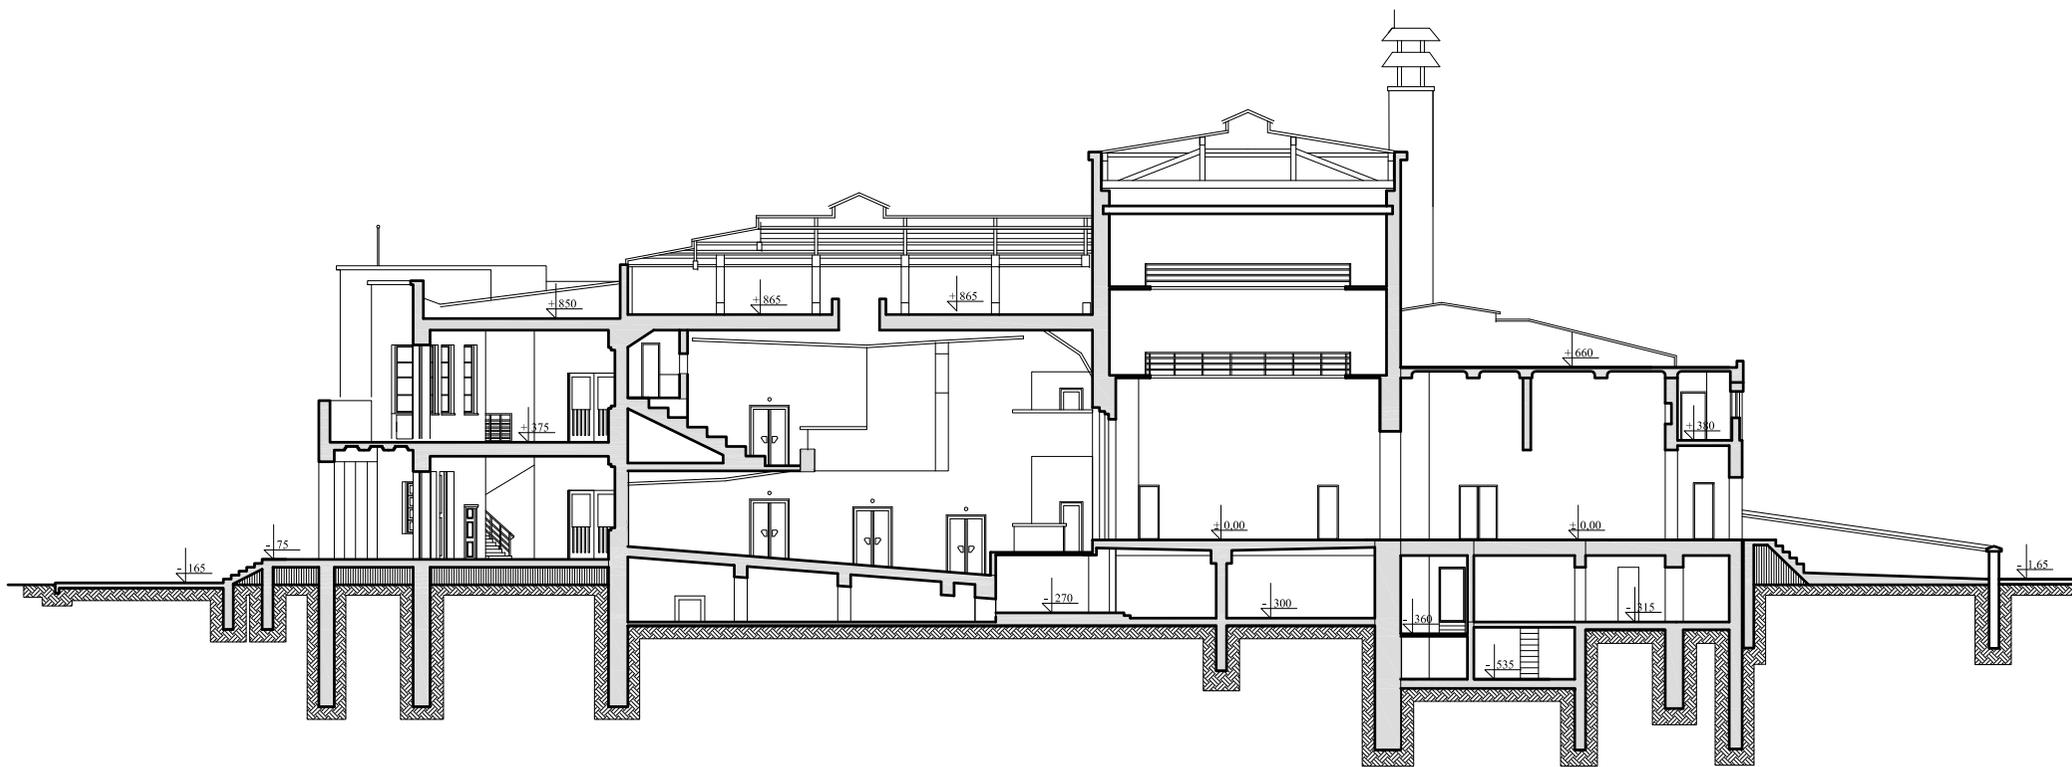


	ЗАВОД ЗА ЗАШТИТУ СПОМЕНИКА КУЛТУРЕ НИШ			
	Назив објекта - локалитета: Народно позориште			
Завод за заштиту споменика културе ниш	Место, Република: Ниш, Србија		Датум:	Параф:
	Садржај: <b>Вертикални пресек 2-2</b>	Датум снимања: 1977.	Из документације Завода године 1977.	
	Датум тех. обраде: Јун, 2009.	Образло-цртао: д.п.а. Н. Цветковић		
	Бр. листа: 8	Размера: 1:200	д.п.а. А. Момчиловић	

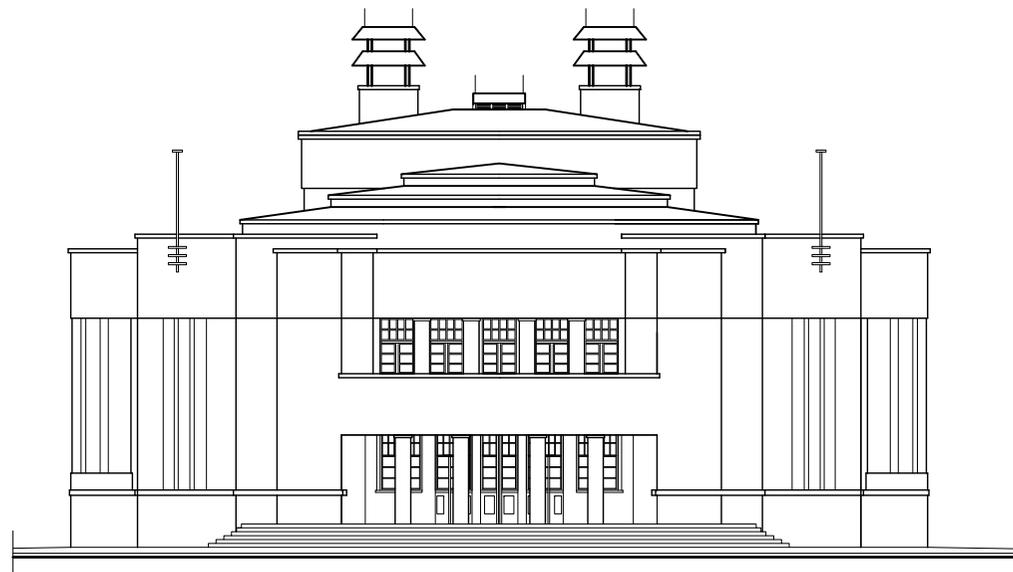


	ЗАВОД ЗА ЗАШТИТУ СПОМЕНИКА КУЛТУРЕ НИШ			
	Назив објекта - локалитета: Народно позориште			
ЗАВОД ЗА ЗАШТИТУ СПОМЕНИКА КУЛТУРЕ НИШ	Место, Република: Ниш, Србија		Датум:	Параф:
	Садржај: <b>Северна фасада</b>	Датум снимања: 1977.	Из документације Завода година 1977.	
	Датум тех. обраде: Јун, 2009.	Образно-цртао: д.м.а. Н. Цветковић		
	Бр. листа/Размера 9 / 1:200	д.м.а. А. Мозичковић		




	<b>ЗАВОД ЗА ЗАШТИТУ СПОМЕНИКА КУЛТУРЕ НИШ</b>			
	Назив objekta - lokaliteta: <b>Народно позорште</b>			
ЗАВОД ЗА ЗАШТИТУ СПОМЕНИКА КУЛТУРЕ НИШ	Место, Република: <b>Ниш, Србија</b>		Датум:	Пароф:
	<b>Источна фасада</b>		Датум снимања: 1977.	Из документације Завода година 1977.
Садржај:		Датум тех. обраде: Јун, 2009.	Обрадно-цртао: д.п.а. Н. Цветковић д.п.а. А. Момчиловић	
Бр. листа   Размера		10   1:200		

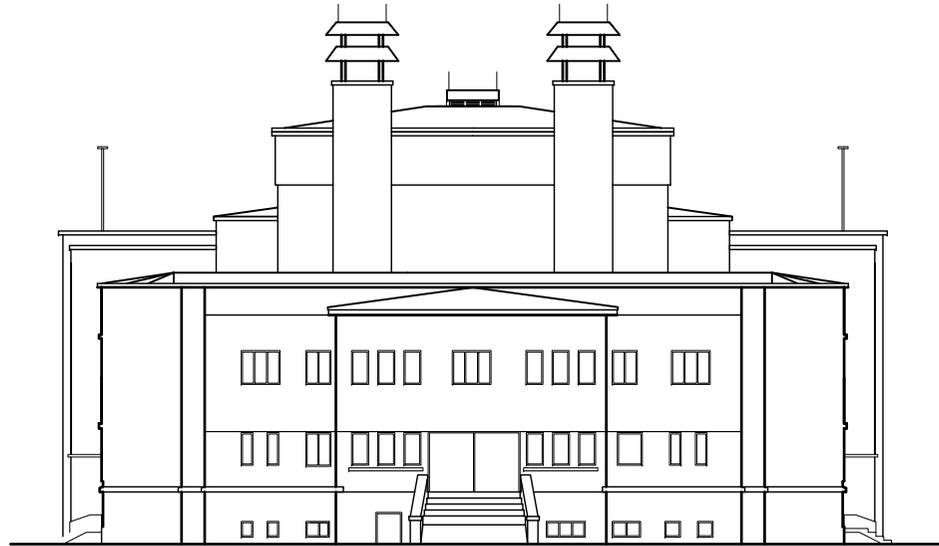

	ЗАВОД ЗА ЗАШТИТУ СПОМЕНИКА КУЛТУРЕ НИШ			
	Назив објекта - локалитета: Народно позориште			
ЗАВОД ЗА ЗАШТИТУ СПОМЕНИКА КУЛТУРЕ НИШ	Место, Република: Ниш, Србија		Датум:	Параф:
	Садржај: <b>Јужна фасада</b>	Датум снимања: 1977.	Из документације Завода година 1977.	
	Датум тех. обраде: Јун, 2009.	Образно-цртао: д.и.а. Н. Цветковић		
	Бр. листа/Размера 9 / 1:200	д.и.а. А. Мозичковић		

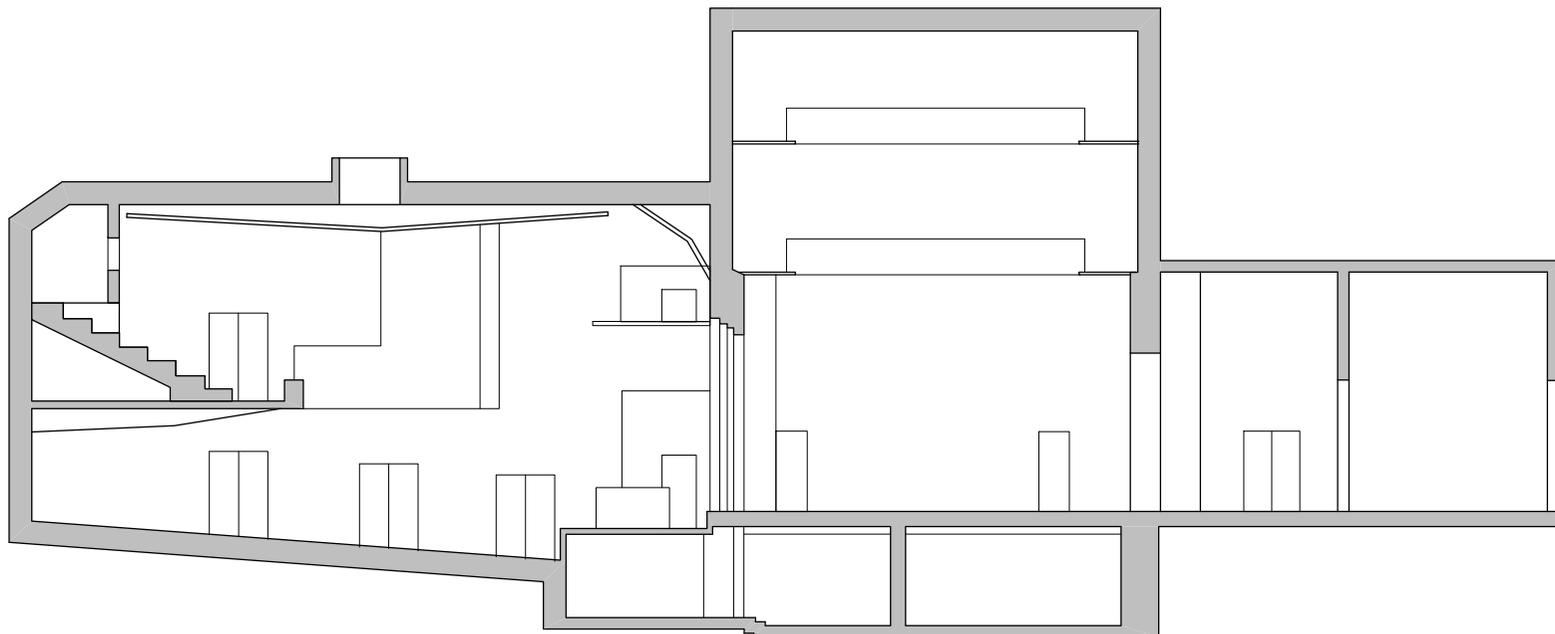

**Narodno pozorište u Nišu**  
presek R 1:200

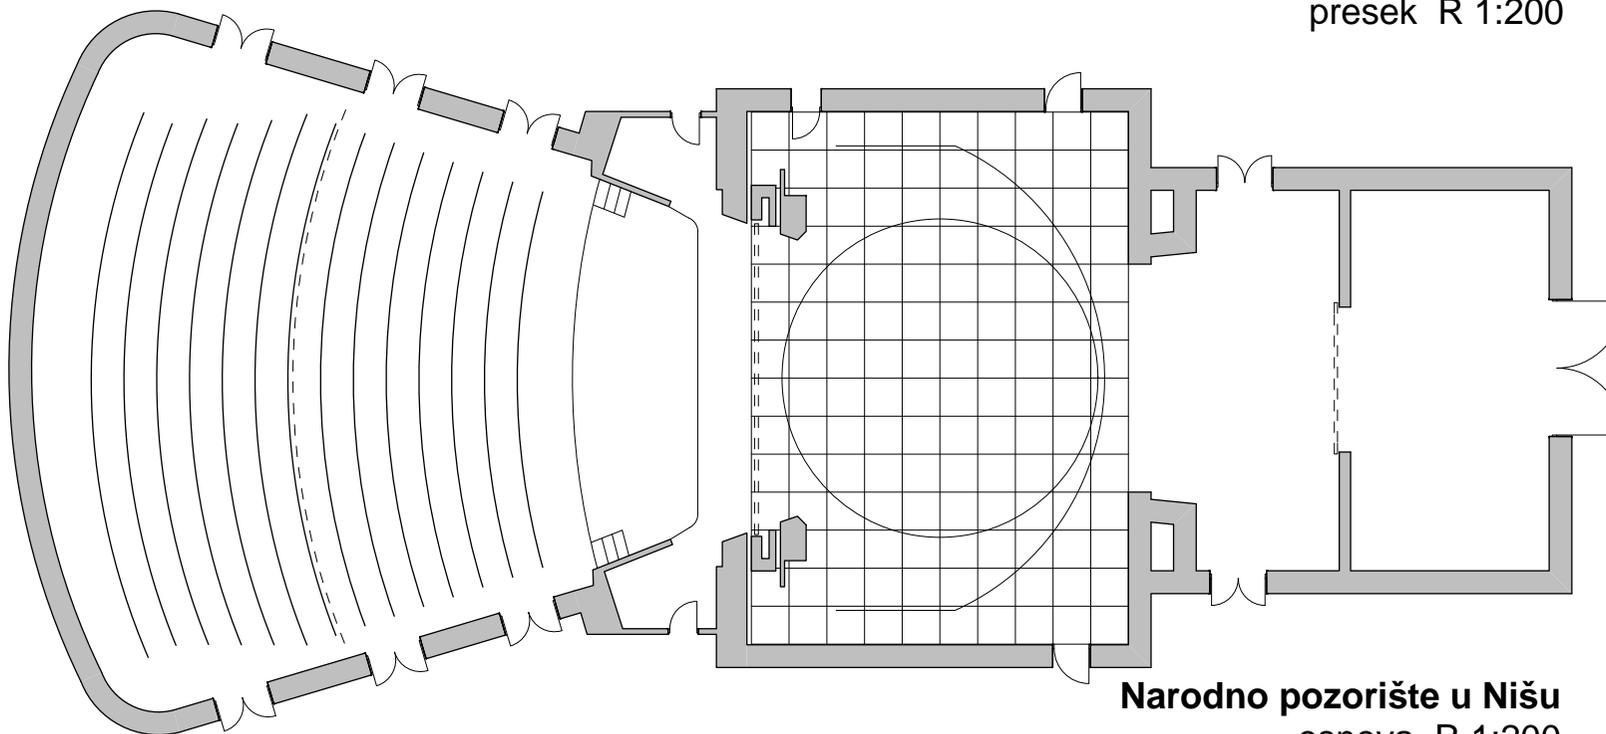


**Narodno pozorište u Nišu**  
osnova R 1:200


KRUŠEVAČKO POZORIŠTE



КРУШЕВАЧКО  
ПОЗОРИШТЕ

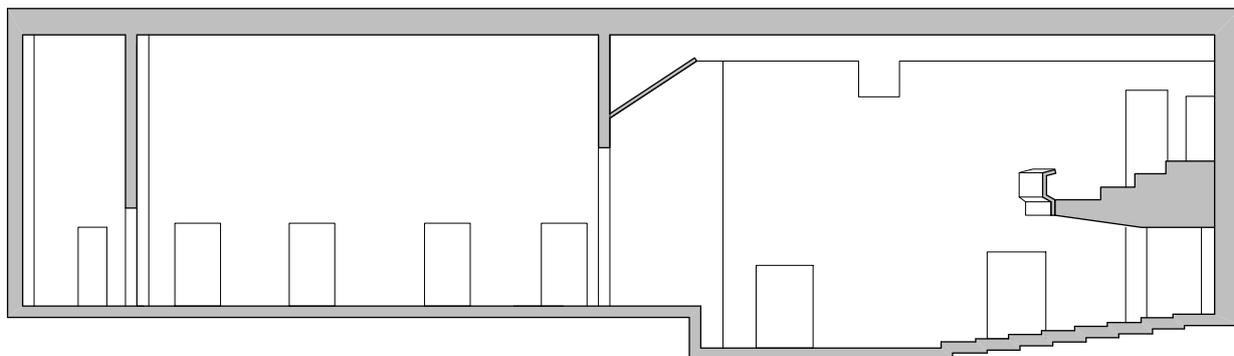

**Kruševačko pozorište**  
presek R 1:200

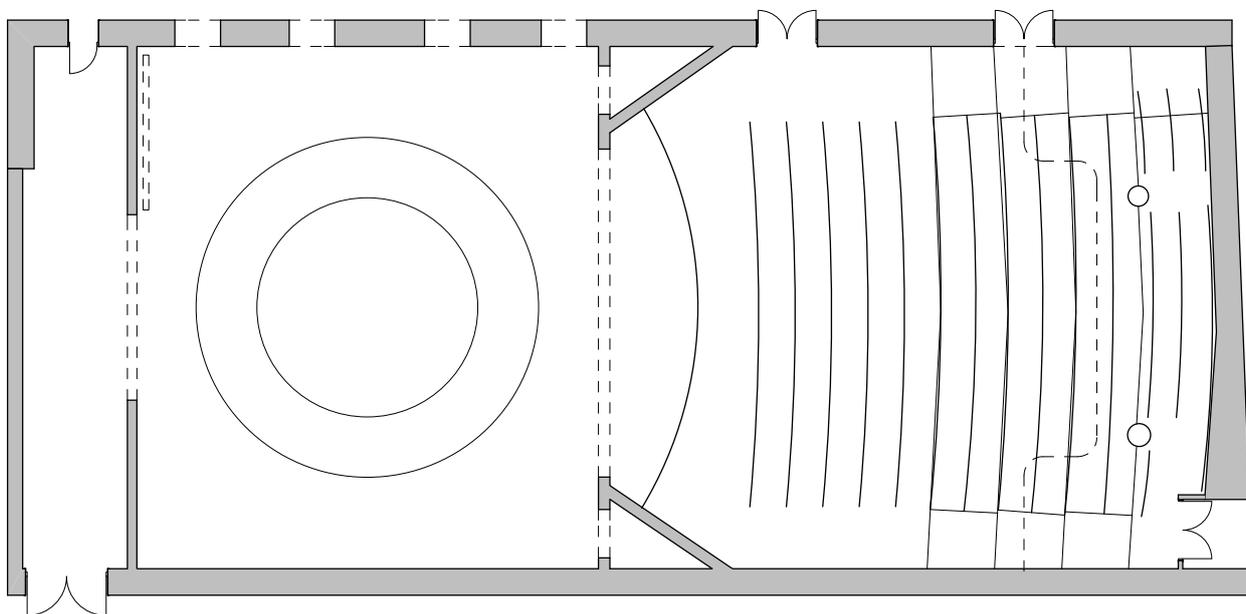


**Kruševačko pozorište**  
osnova R 1:200


KRALJEVAČKO POZORIŠTE

**KPJ**

**KRALJEVAČKO  
POZORIŠTE**

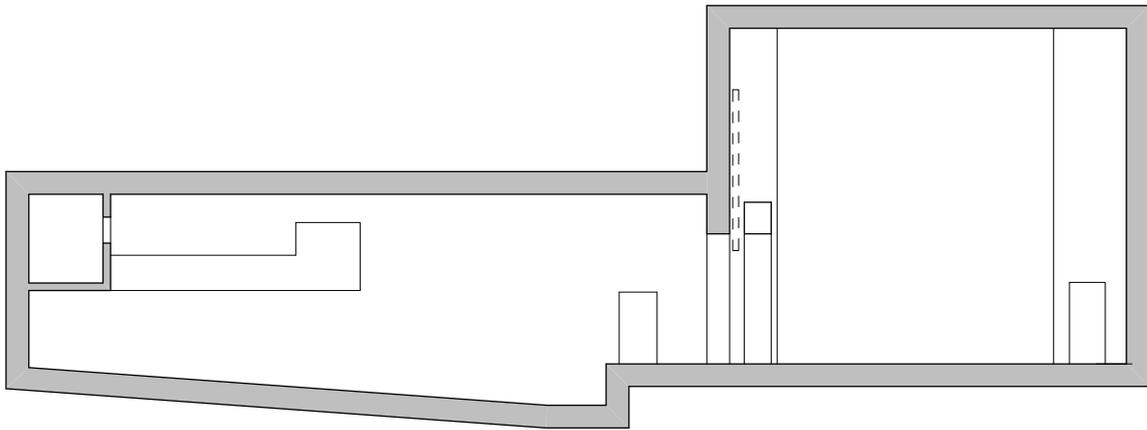

**Pozorište u Kraljevu**  
osnova R 1:200

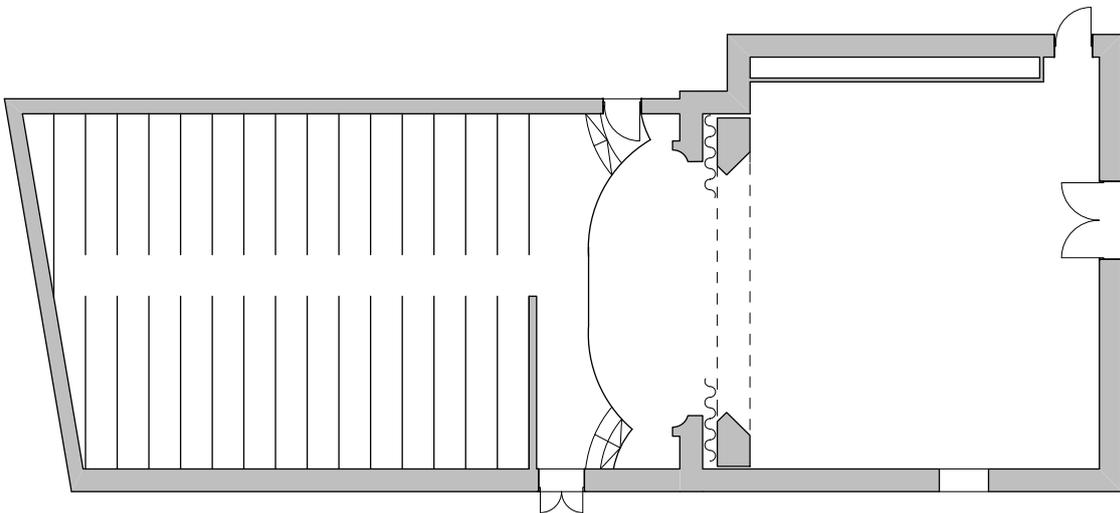


**Pozorište u Kraljevu**  
osnova R 1:200

# KNJAŽEVSKO-SRPSKI TEATAR U KRAGUJEVCU




КЊАЖЕВСКО-СРПСКИ ТЕАТАР

ОСНОВАН 1835. ГОДИНЕ

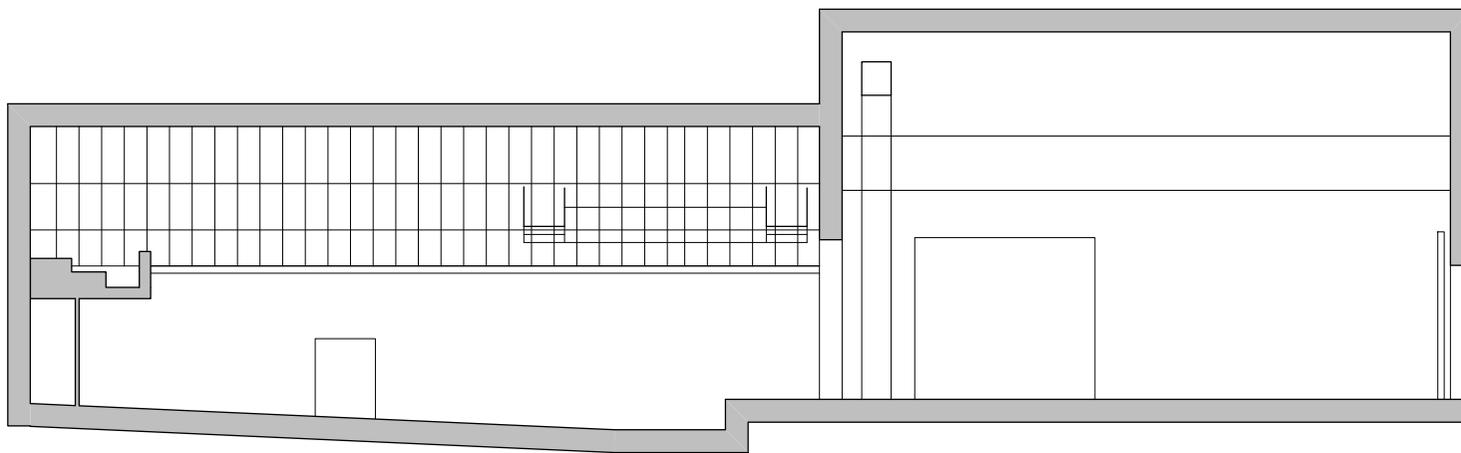

**Pozorište u Kragujevcu**  
presek R 1:200

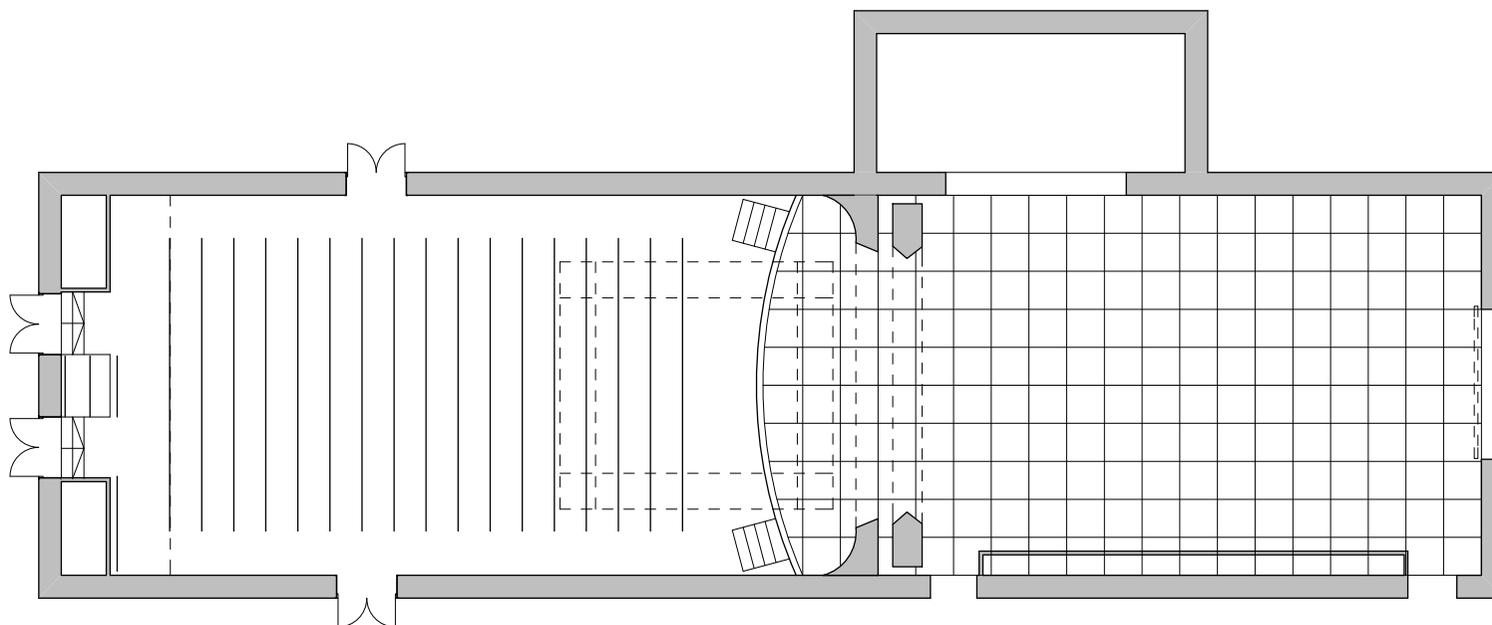


**Pozorište u Kragujevcu**  
osnova R 1:200


# NARODNO POZORIŠTE UŽICE






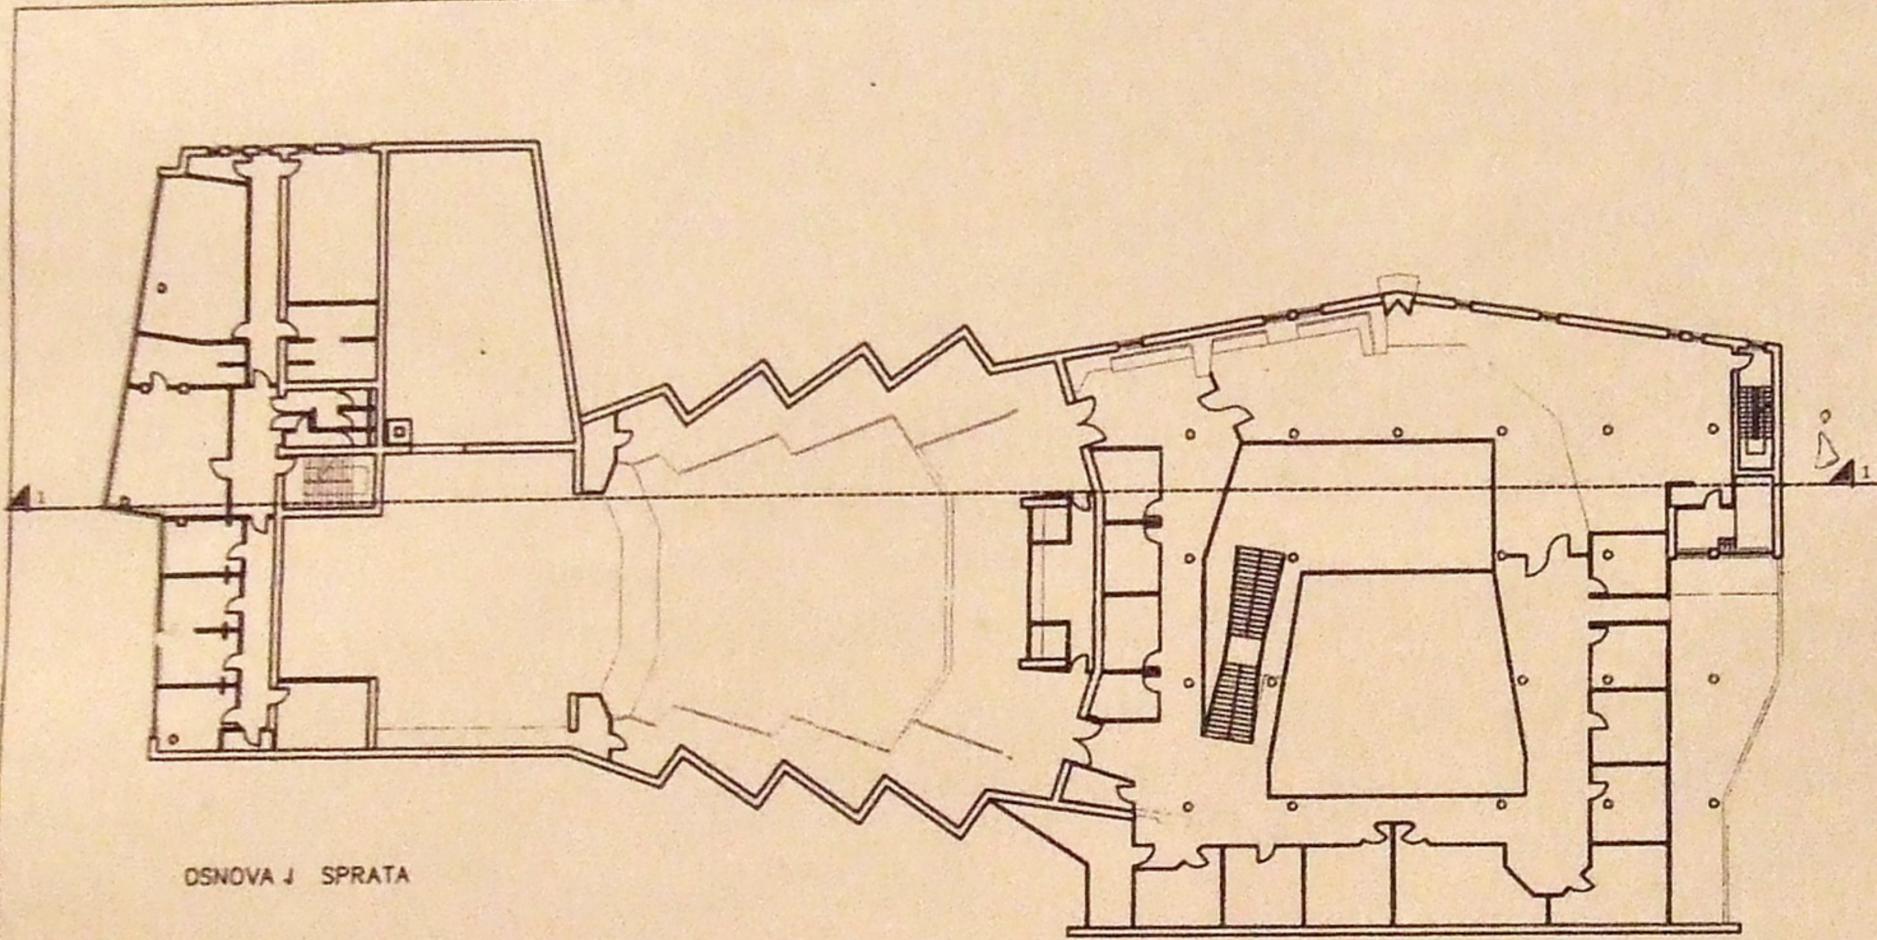

OSNOVA I SPRATA

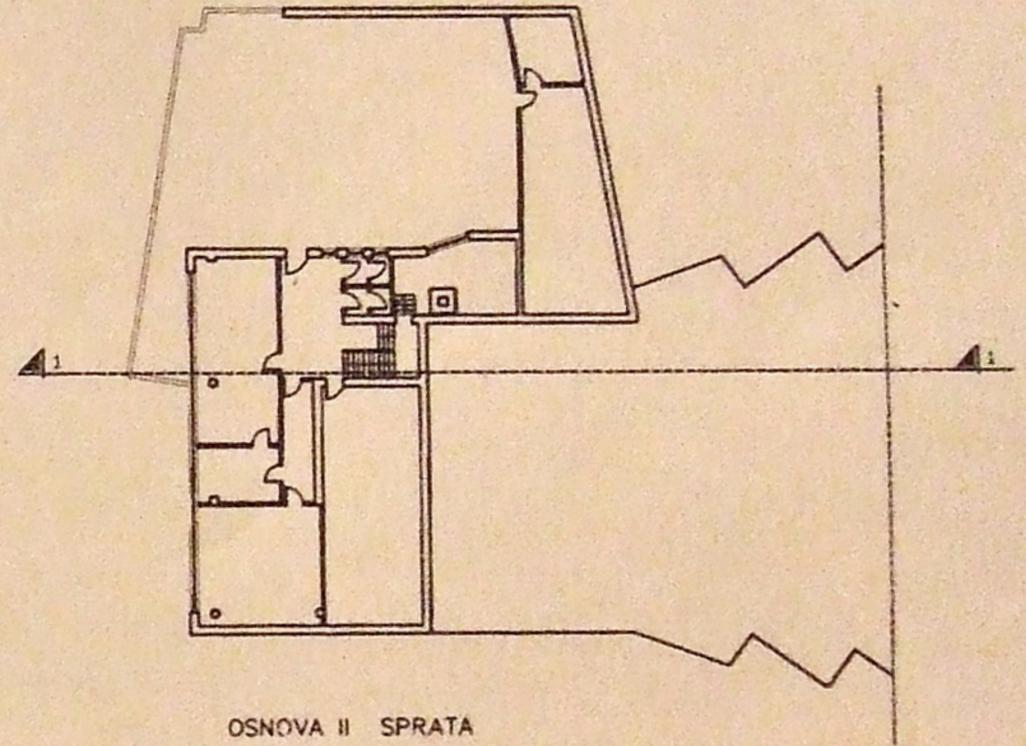

OSNOVA II SPRATA

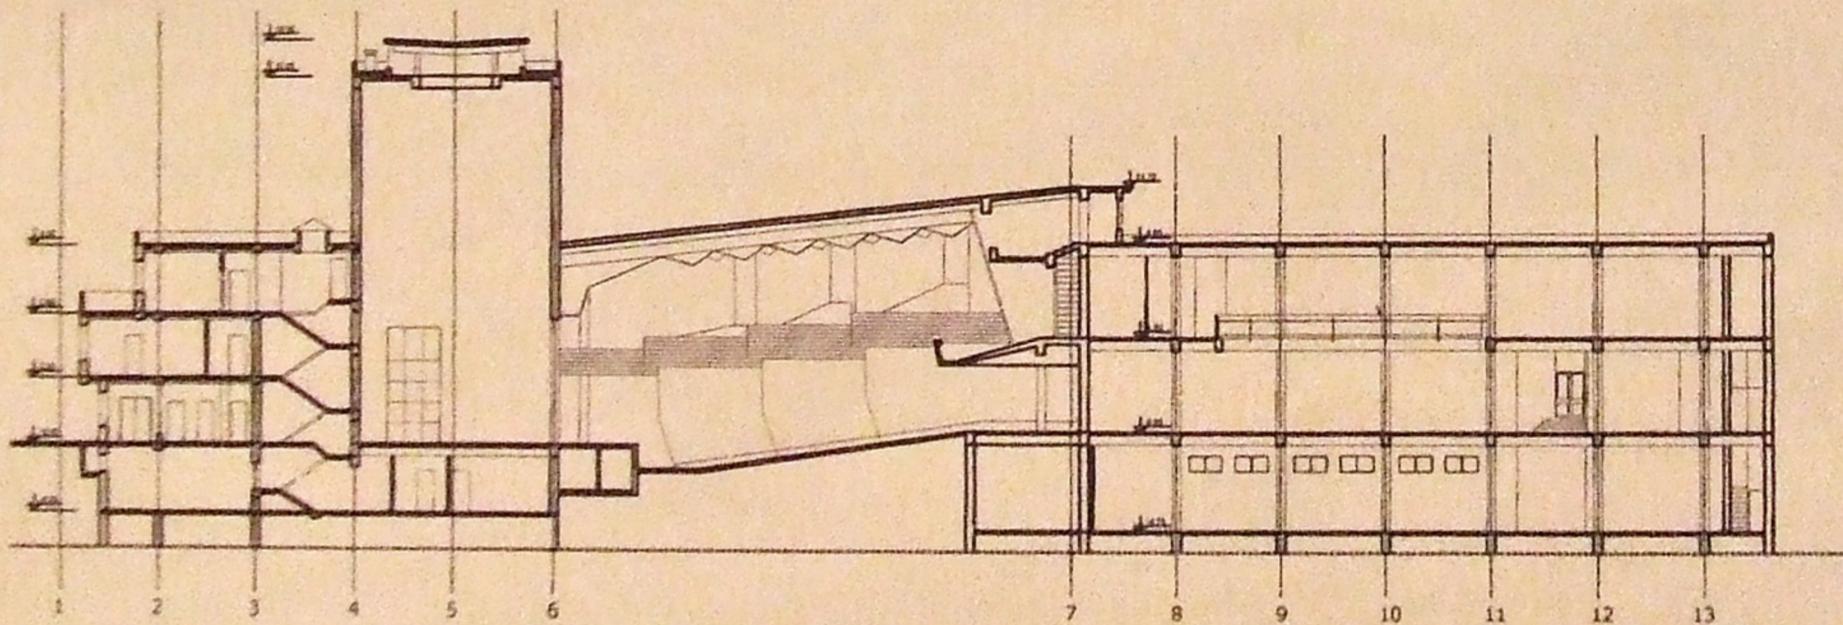

PRESEK 1-1


INVESTITOR  
**NARODNO POZORIŠTE UŽICE**  
 Marija Magaj Mestni trg 2  
 31000 Užice

AUTORI	d.l.a. Miro David Zarko ; d.l.a. Filip Zarko
OGG. PROJEKTANT	d.l.a. Filip Zarko
PROJEKTANT	d.l.a. Tamara Mironović
RAZNOGA	1 : 200

DATA	oktobar 2008.
PROVERA	
BR. FALA	

LOKACIJA	Marija Magaj Mestni trg 2 Užice
NAZIV PROJEKTA	IDEJNI PROJEKAT KABARE SCENE
NAZIV CRTEŽA	OSNOVA SPRATA I, SPRATA II, PRESEK 1-1 POSTOJEĆE STANJE
BR. CRTEŽA	3


# OSNOVA POZORNICE 1:100

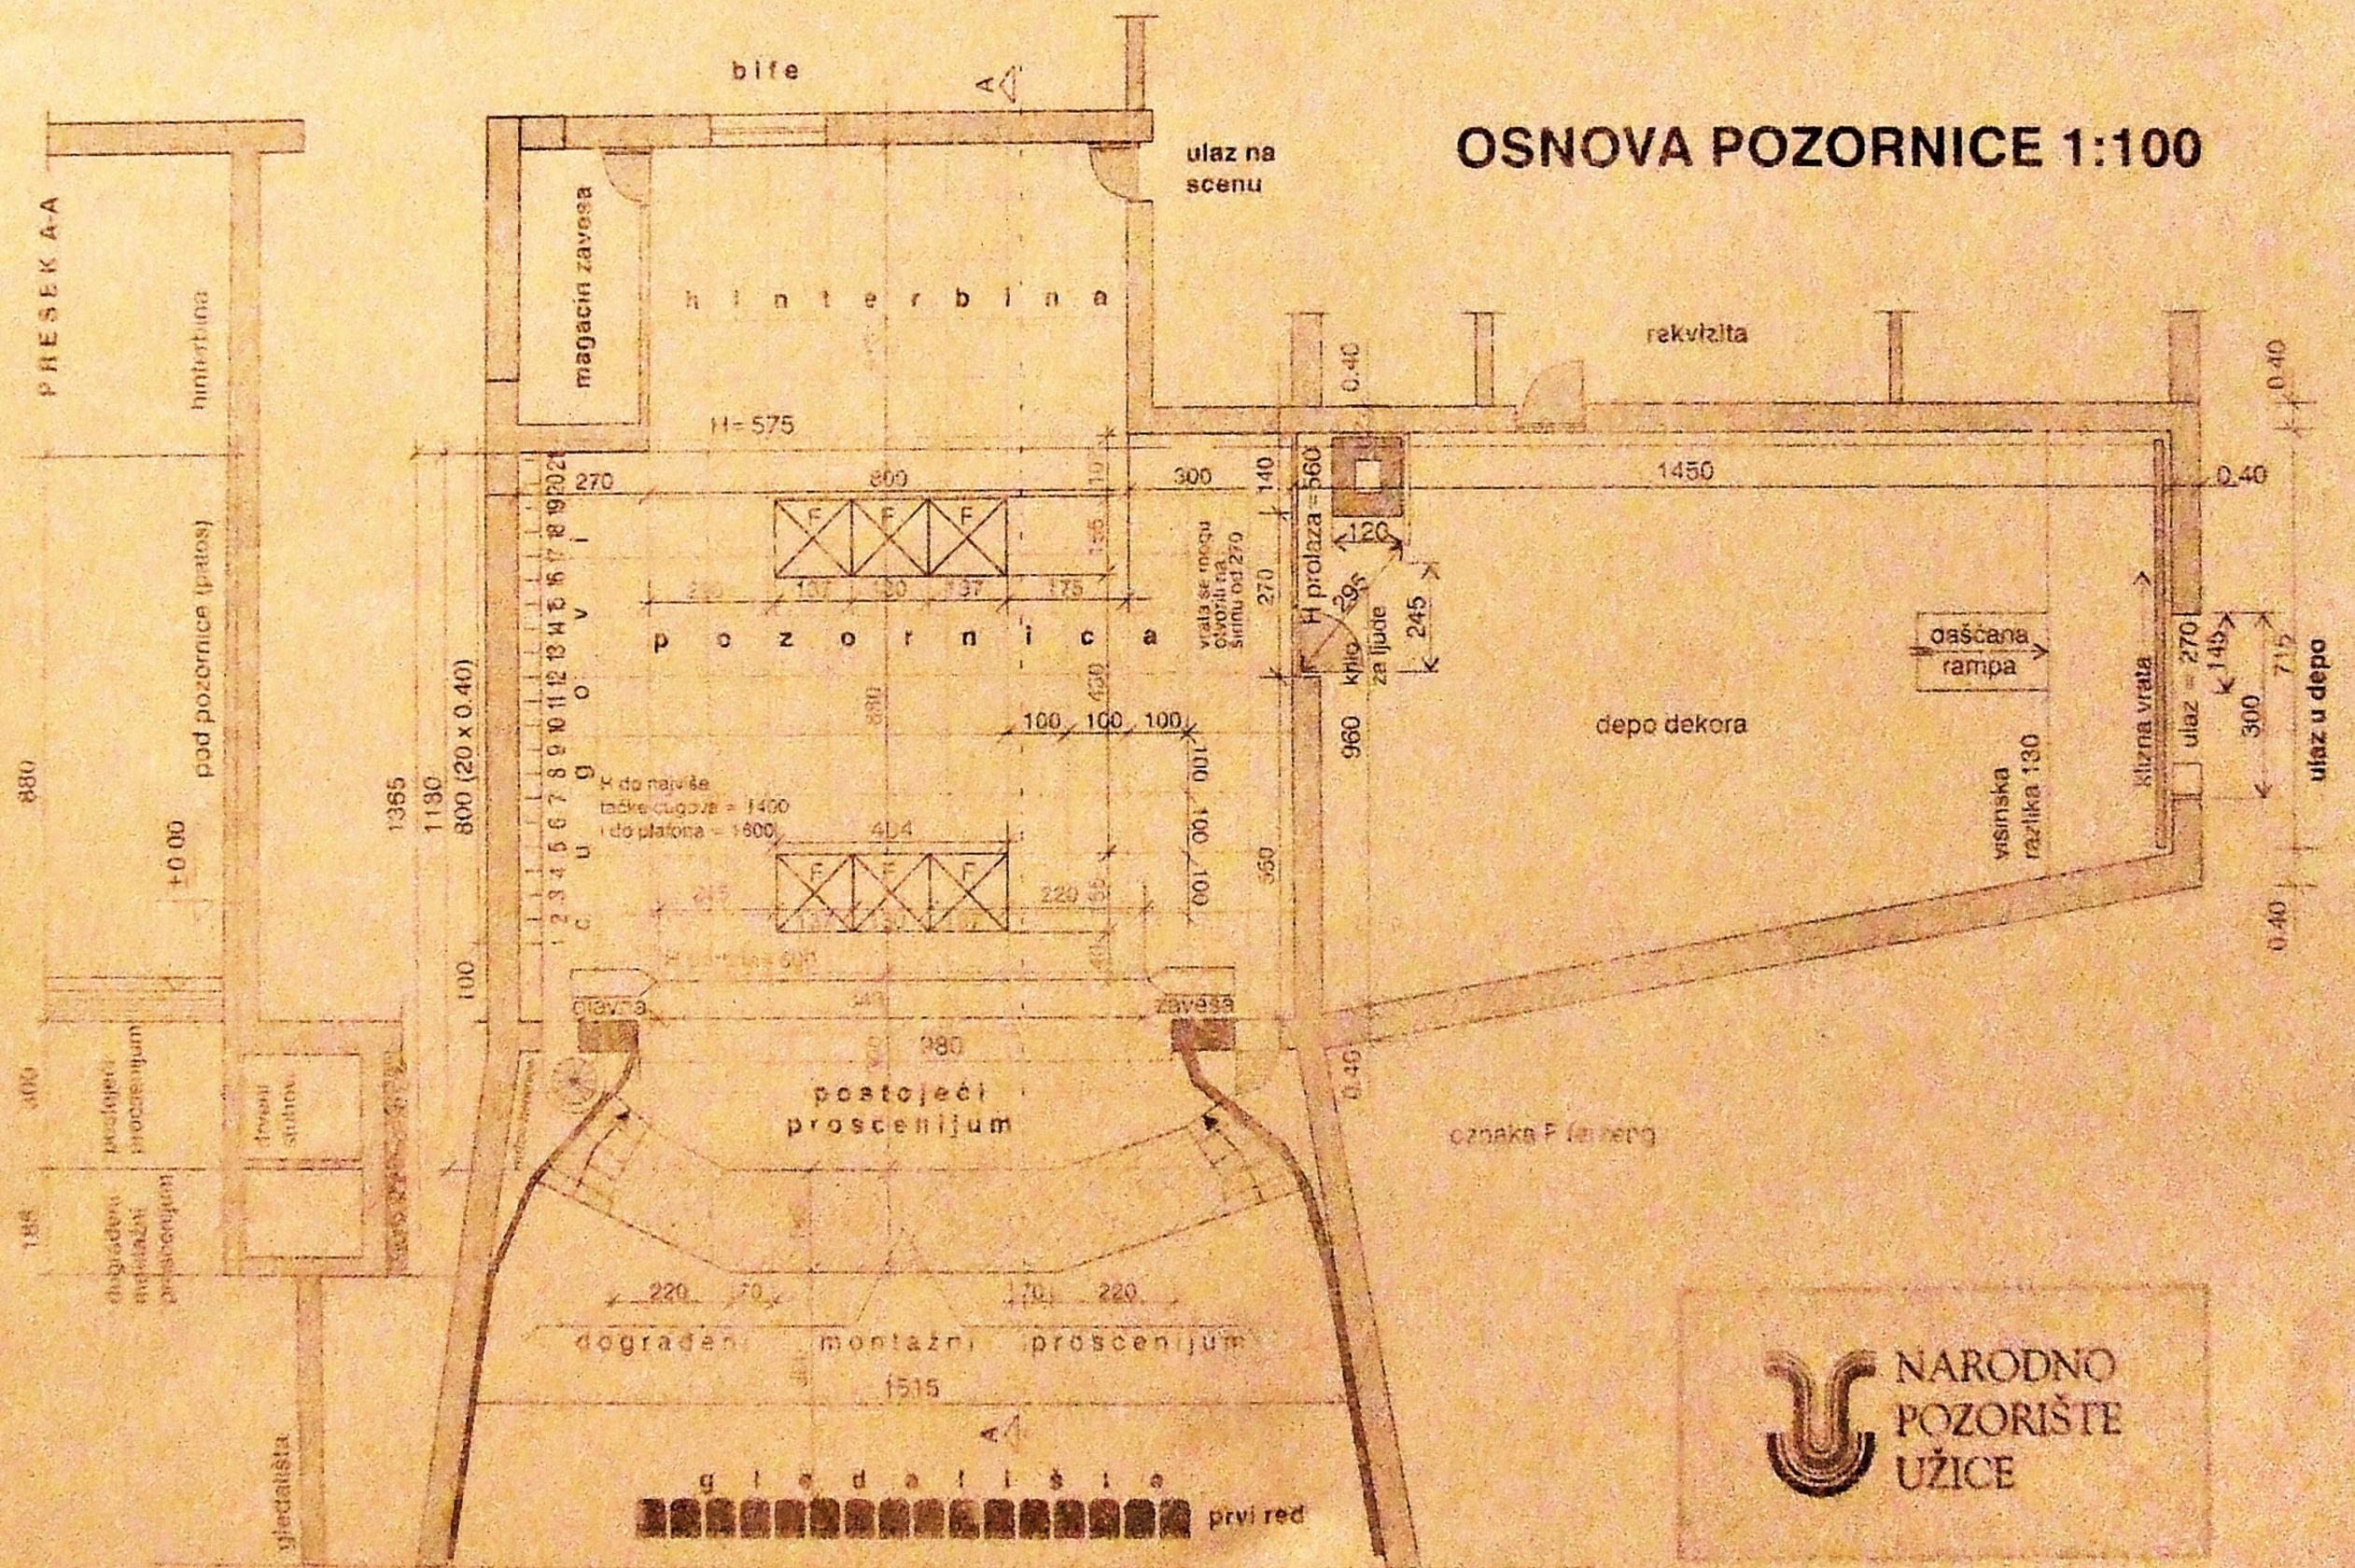

**NARODNO  
POZORIŠTE  
UŽICE**

legenda zidova:

-  nov zidar od opeke 20/20cm
-  nov zidar od opeke 40/40cm
-  nov zidar od gipskartna 40/40cm
-  st. zid

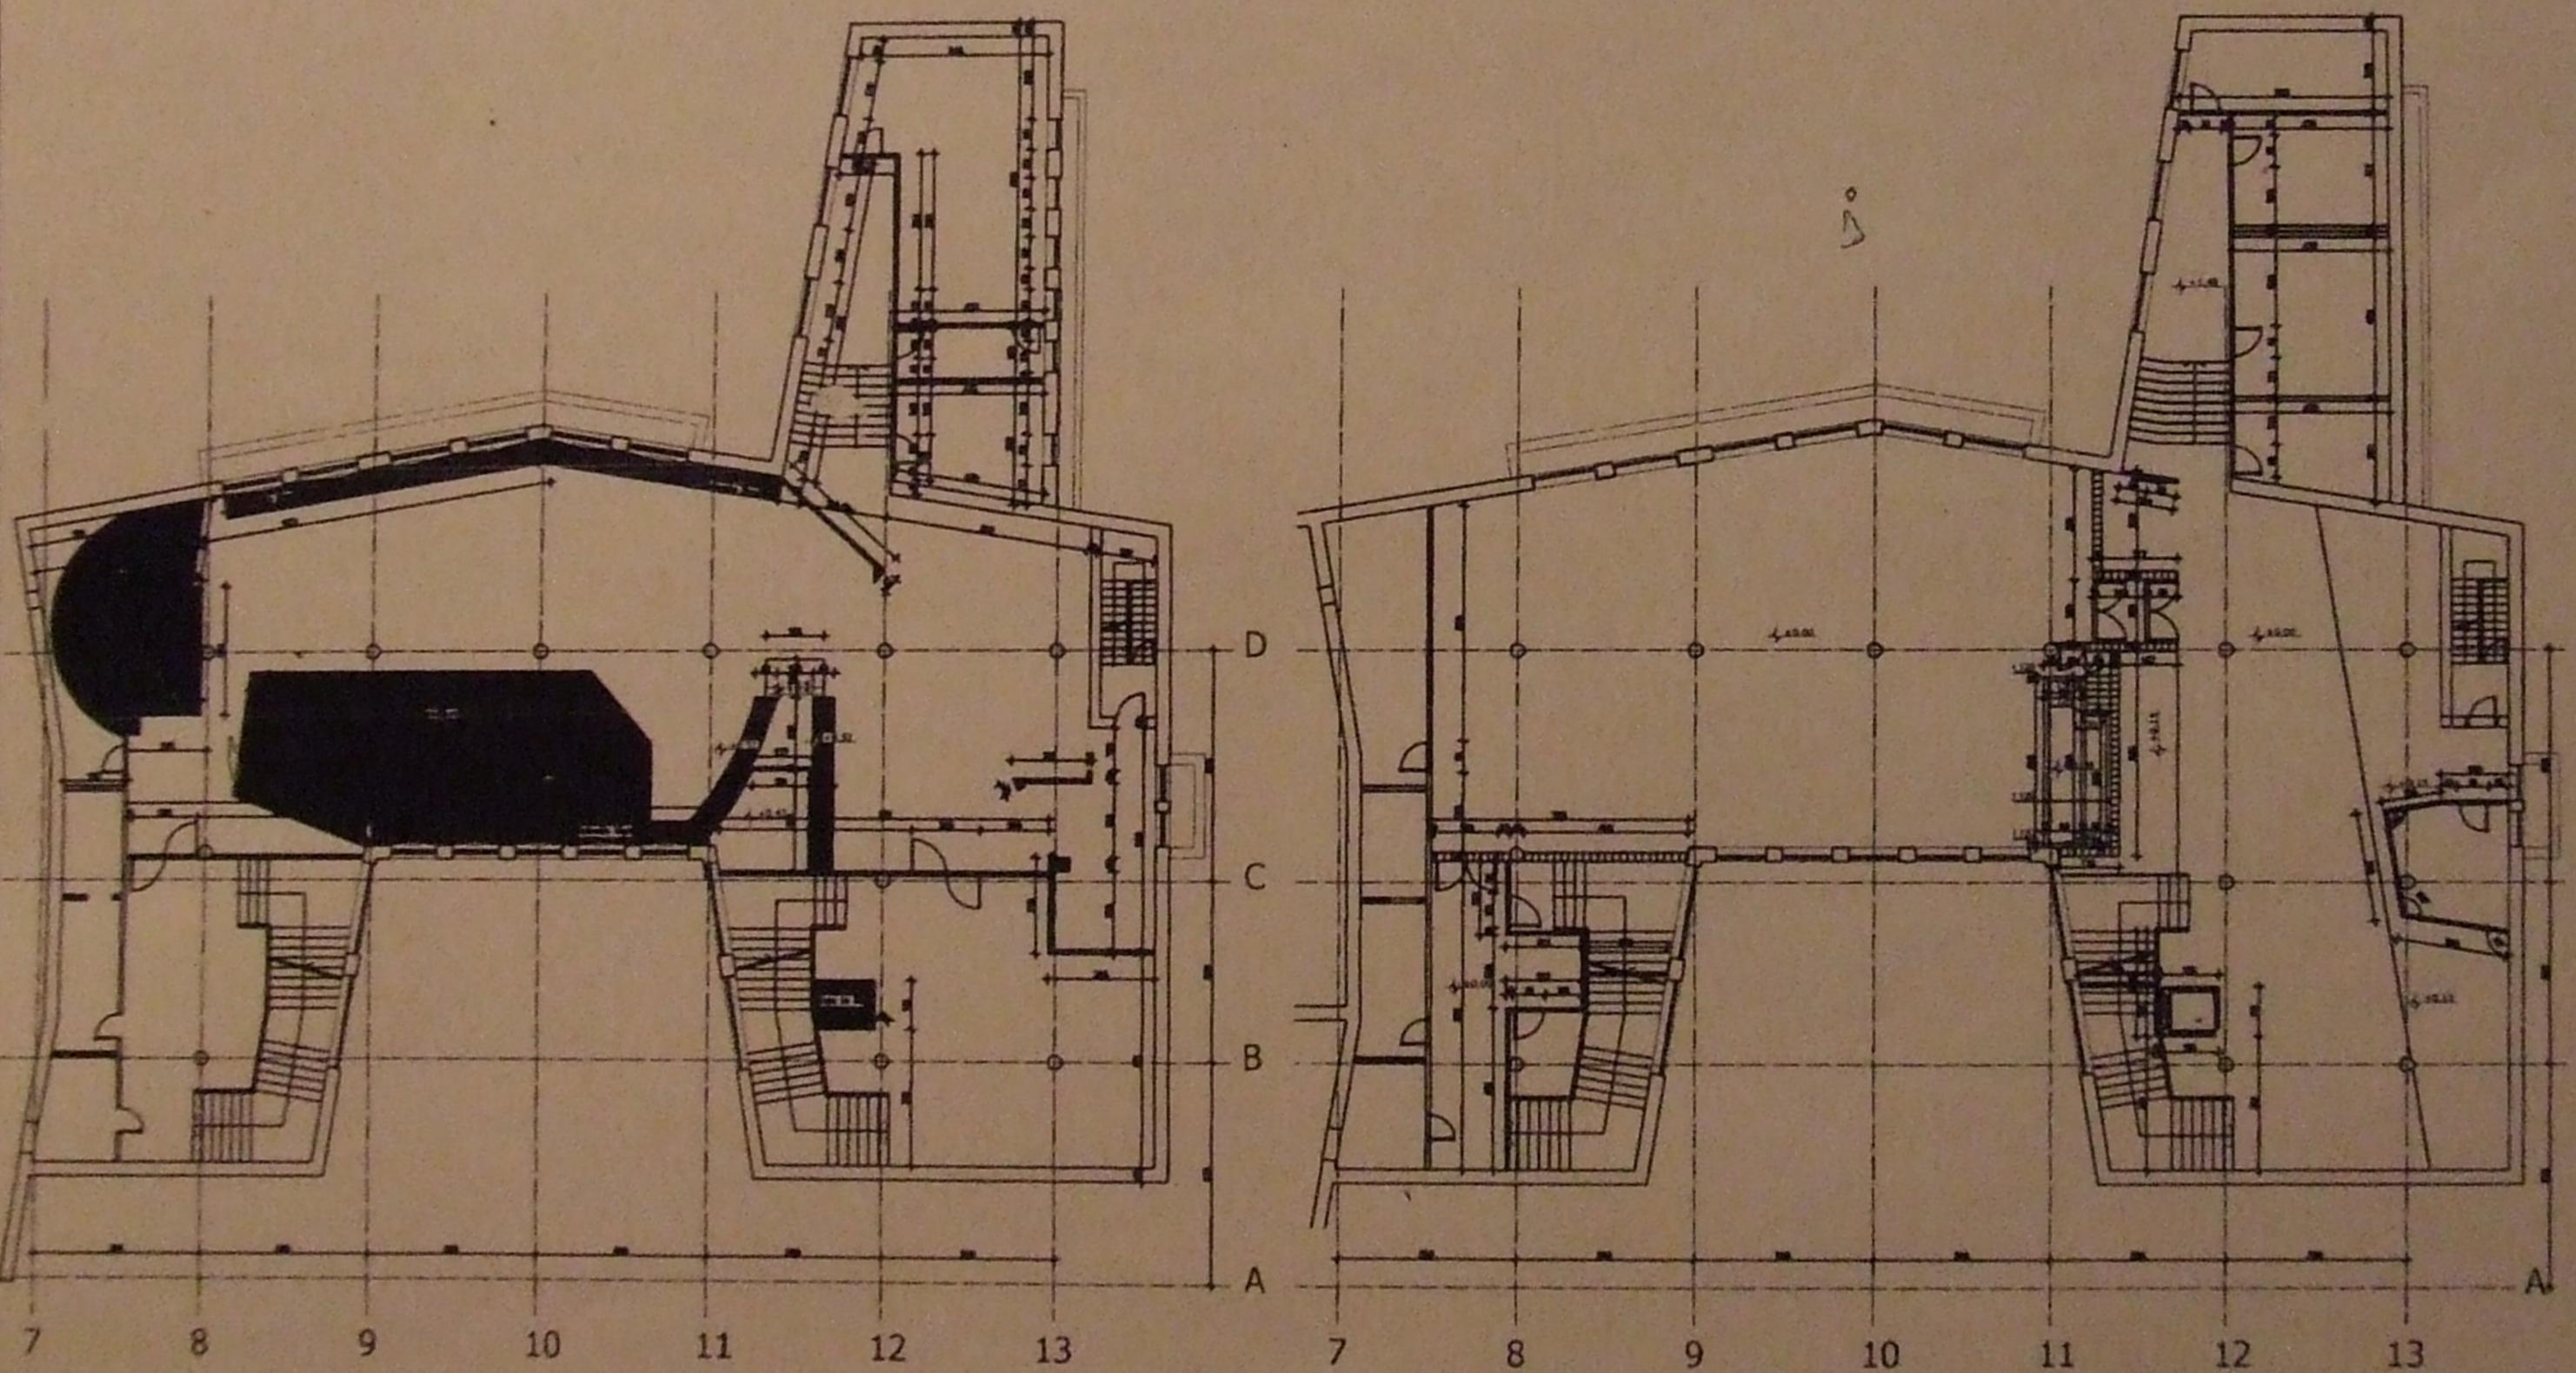

INVESTITOR  
**NARODNO POZORIŠTE UŽICE**  
 Marš Tita Republika 2  
 71000 Užice

AUTOR	41a. Miro Đorđević, 41a. Filip Željko
ODR. PROJEKTOVANJE	41a. Filip Željko
PROJEKTOVANJE	41a. Tomislav Mirošević
ŠKALA	1 : 100


DATA	oktobar 2008.
PROJEKCIJA	
BR. TALA	

LIKOVNA	Marš Tita Republika 2 Užice
NADIM. PROJEKTA	IDEJNI PROJEKAT KINOSRE SEDE
NADIM. OBRADA	OSNOVNA PODRUMA RUD SE - ZIDA SE
BR. OBRADA	4

Projekovanje i  
 izvođenje  
 inženjeringa






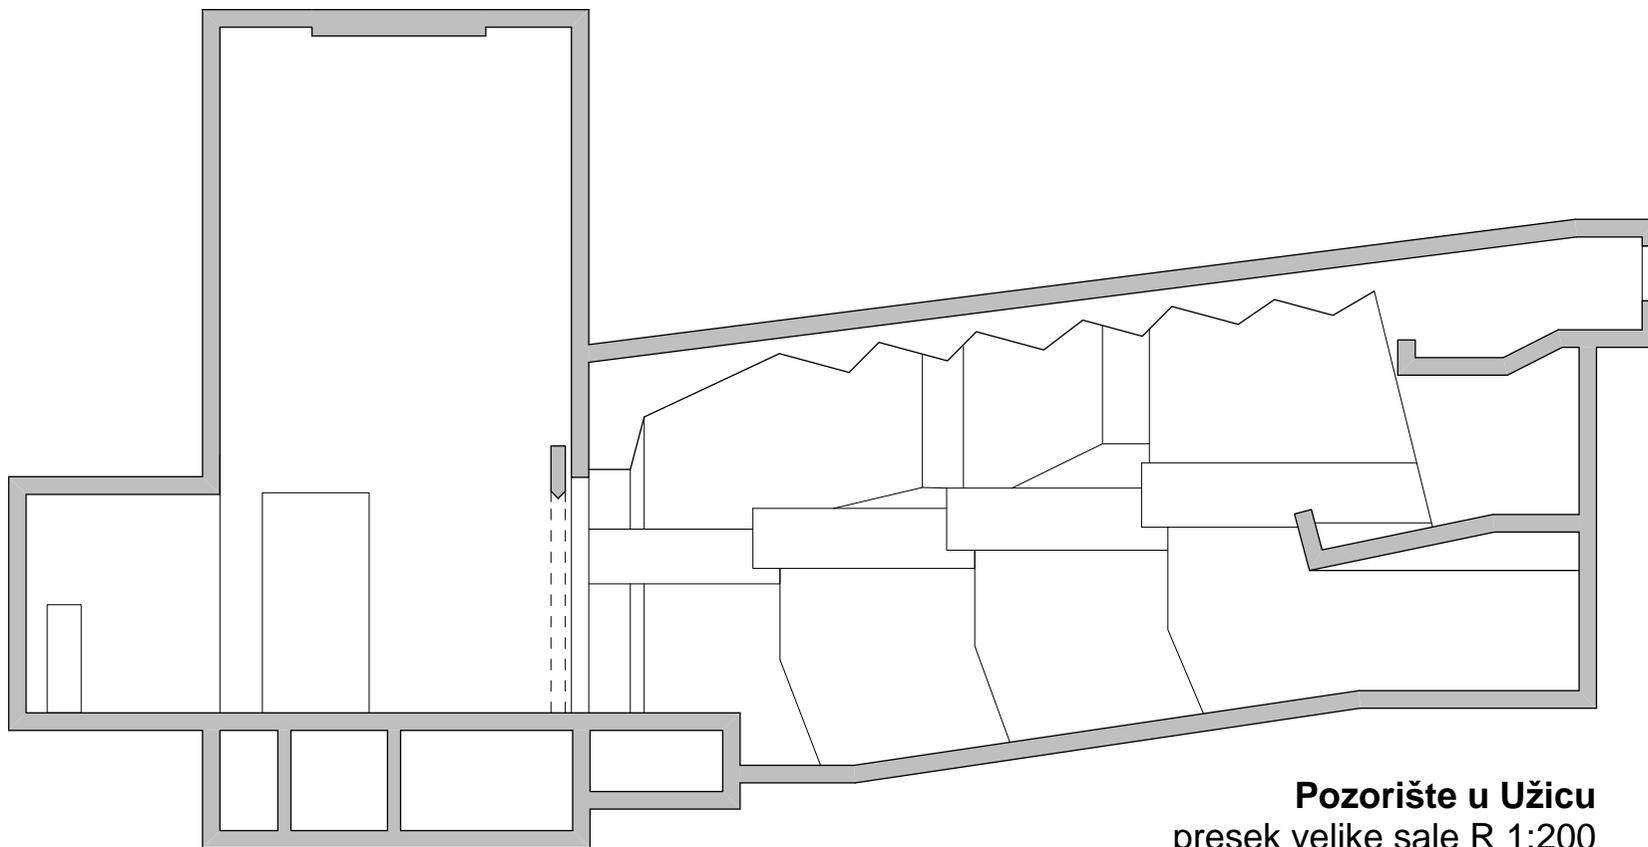


**Pozorište u Užicu**  
presek velike sale R 1:200

# ŠABAČKO POZORIŠTE



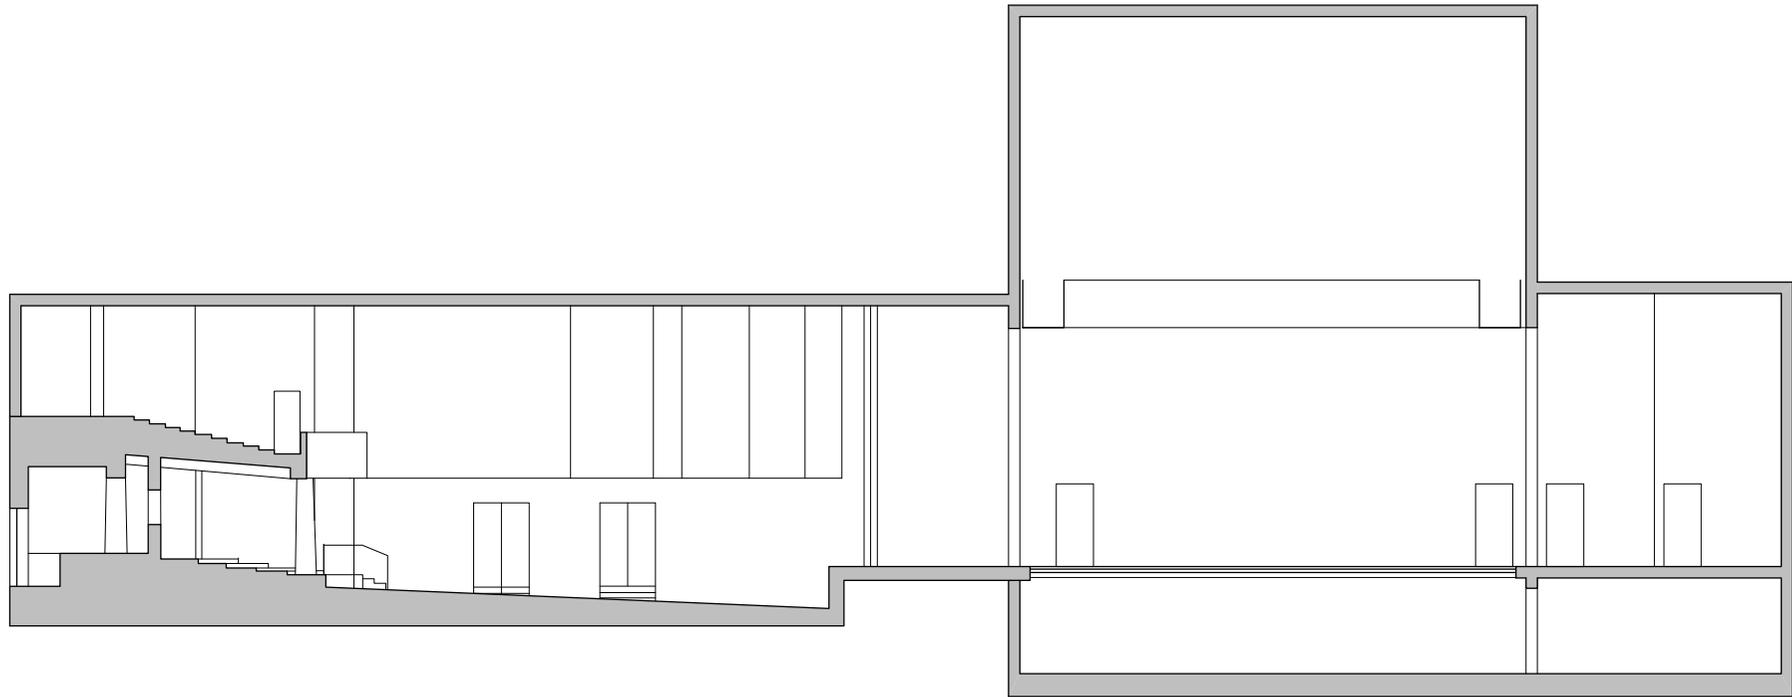


**Pozorište u Šapcu**  
presek R 1:200

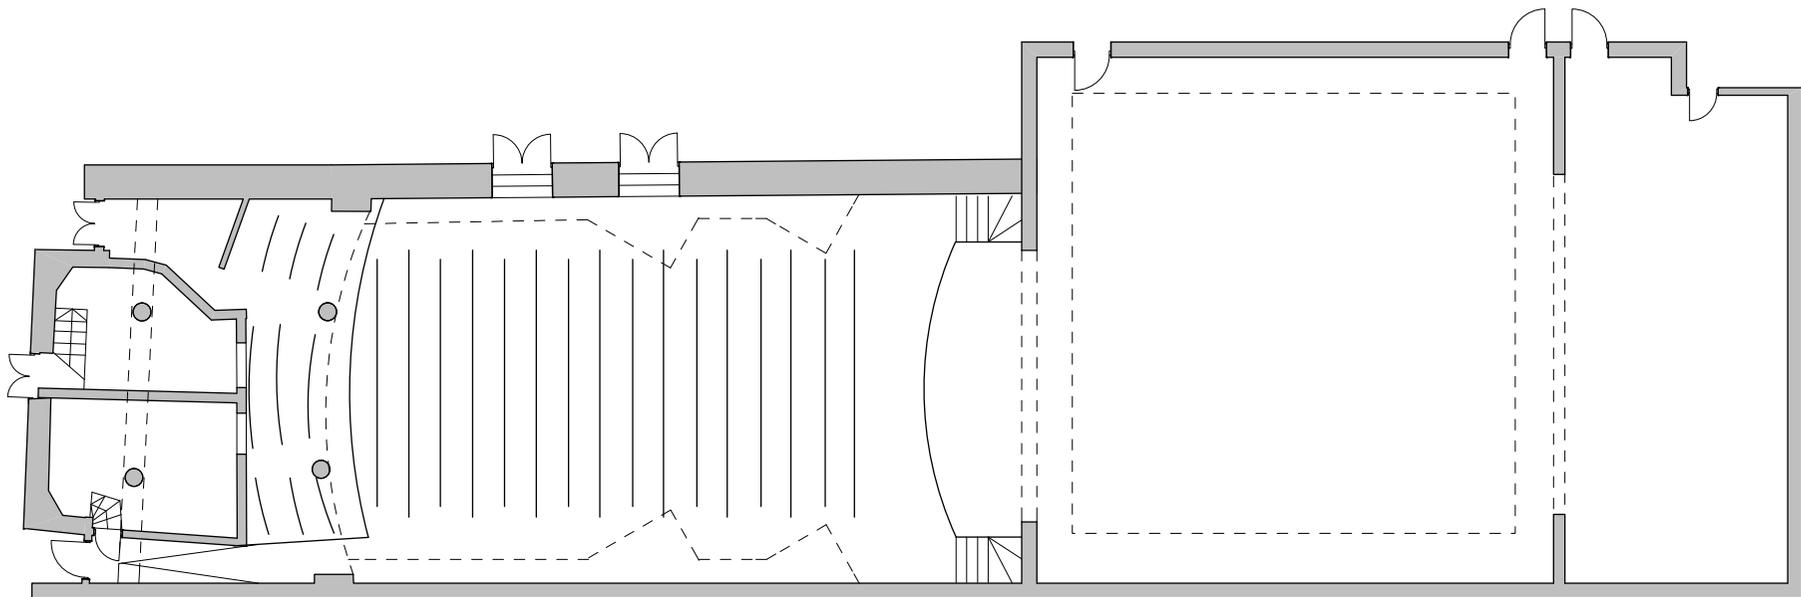


**Pozorište u Šapcu**  
osnova R 1:200

**POZORIŠTE DOBRICA MILUTINOVIĆ U  
SREMSKOJ MITROVICI**



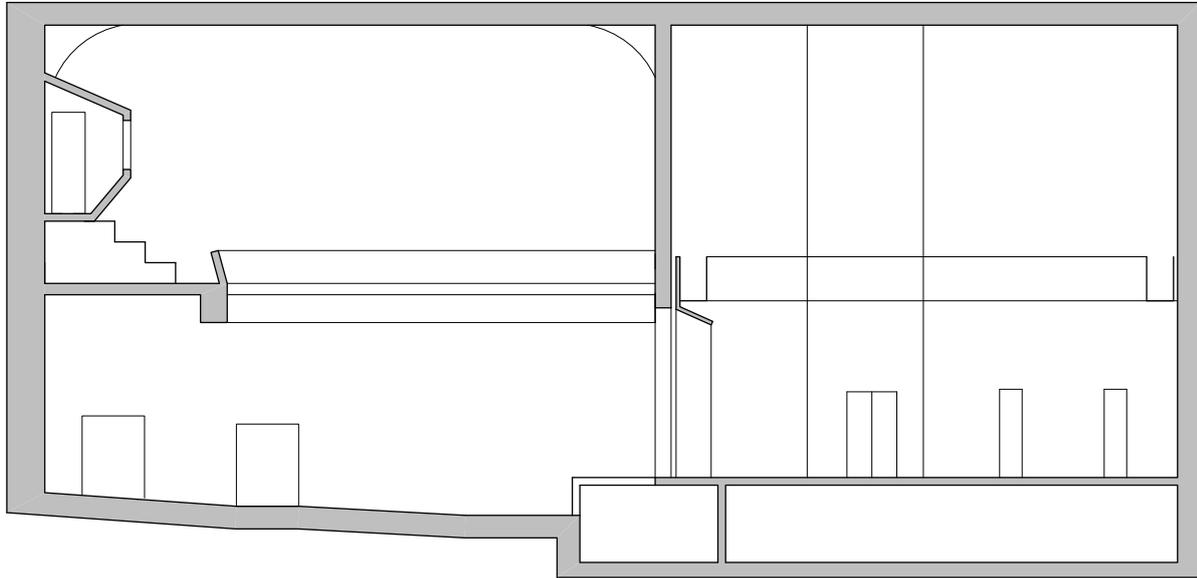


**Pozorište u Sremskoj Mitrovici**  
presek R 1:200

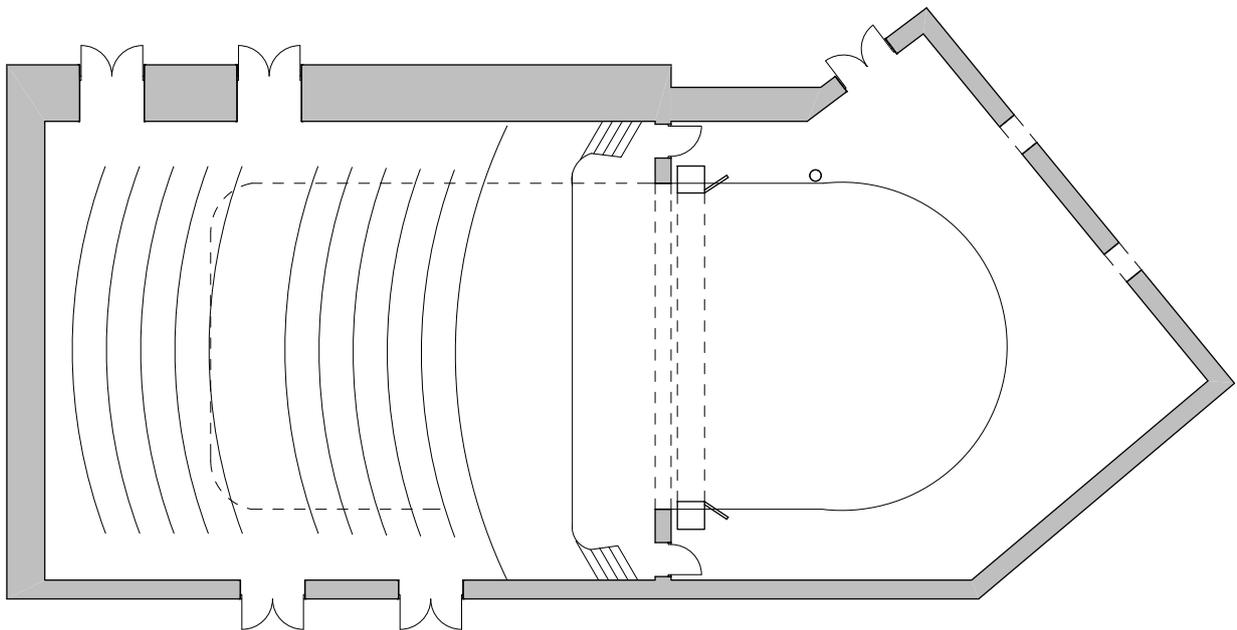


**Pozorište u Sremskoj Mitrovici**  
osnova R 1:200

# POZORIŠTE MLADIH U NOVOM SADU




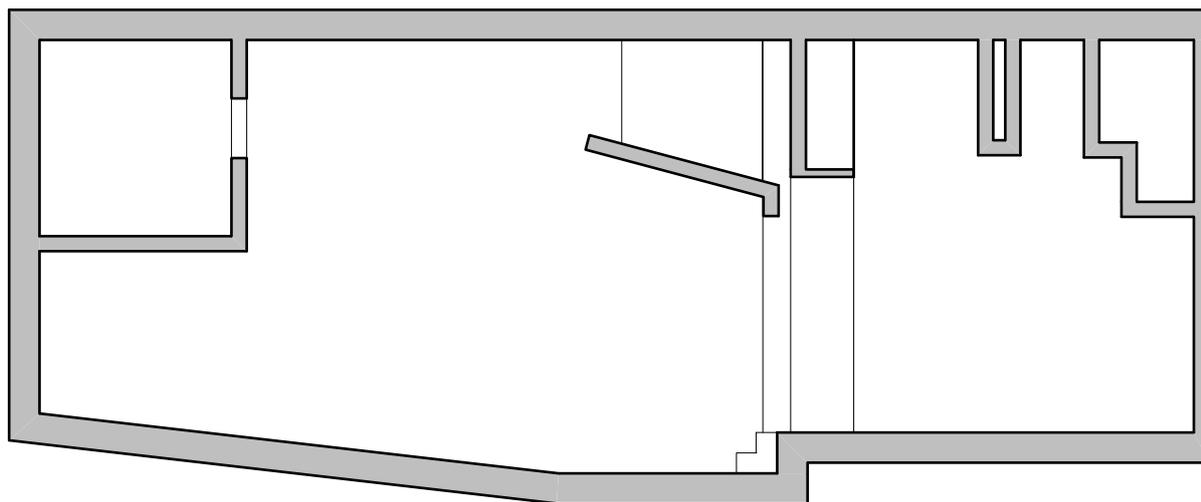


**Pozorište mladih, Novi Sad**  
presek male sale R 1:100

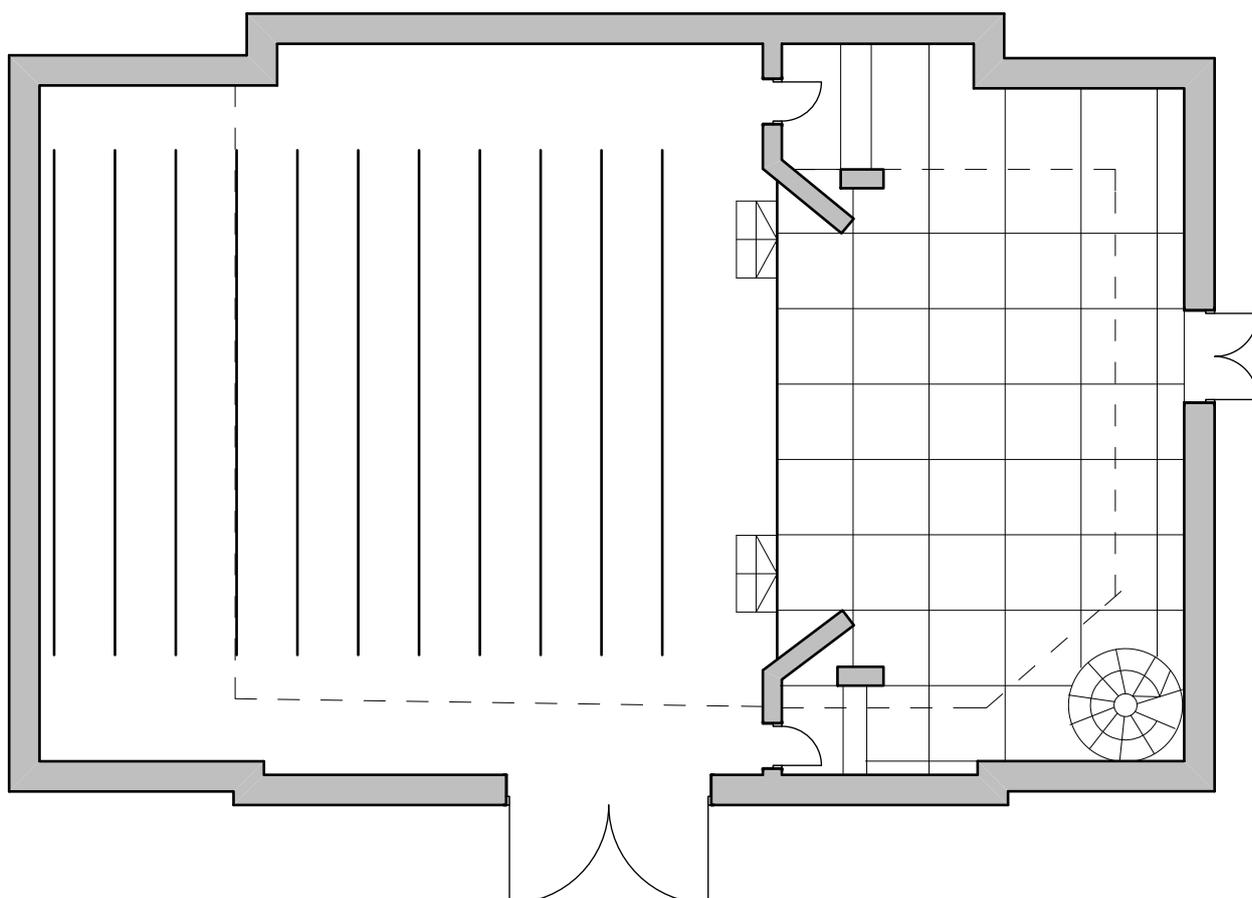

**Pozorište mladih, Novi Sad**  
osnova male sale R 1:100

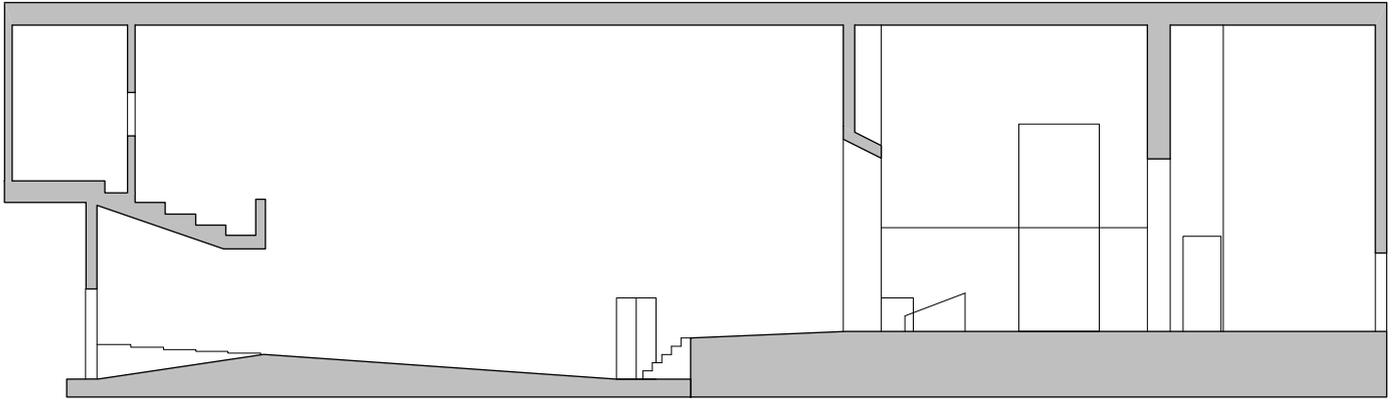

**Pozorište mladih, Novi Sad**  
presek velike sale R 1:200

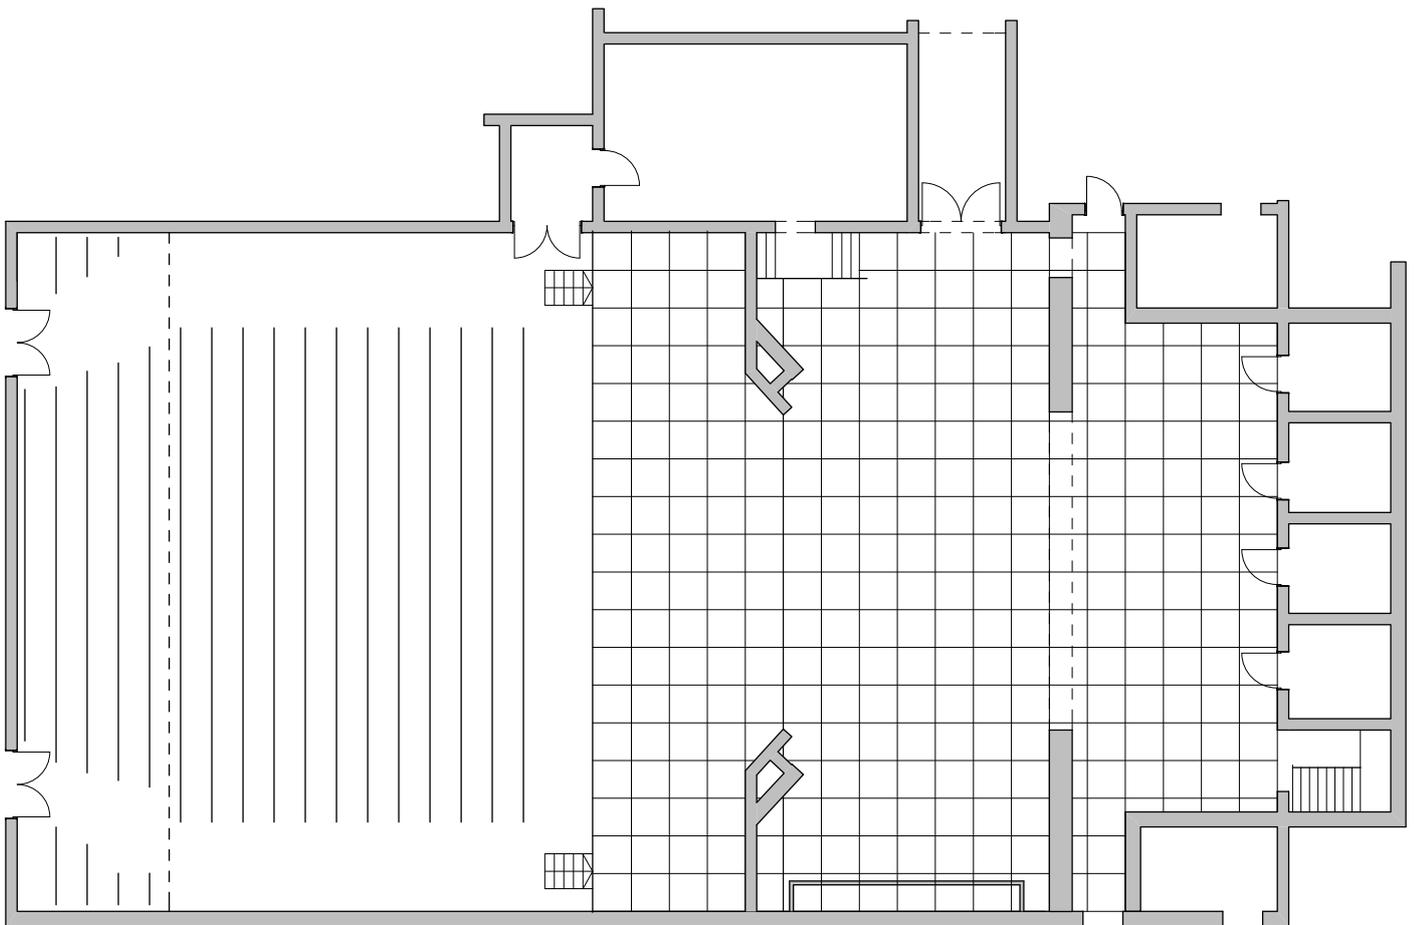


**Pozorište mladih, Novi Sad**  
osnova velike sale R 1:200

# UNIVERZALANA SALA-BIOSKOP ZGRADE NIS-A U NOVOM SADU




ULICA PODGORICKA

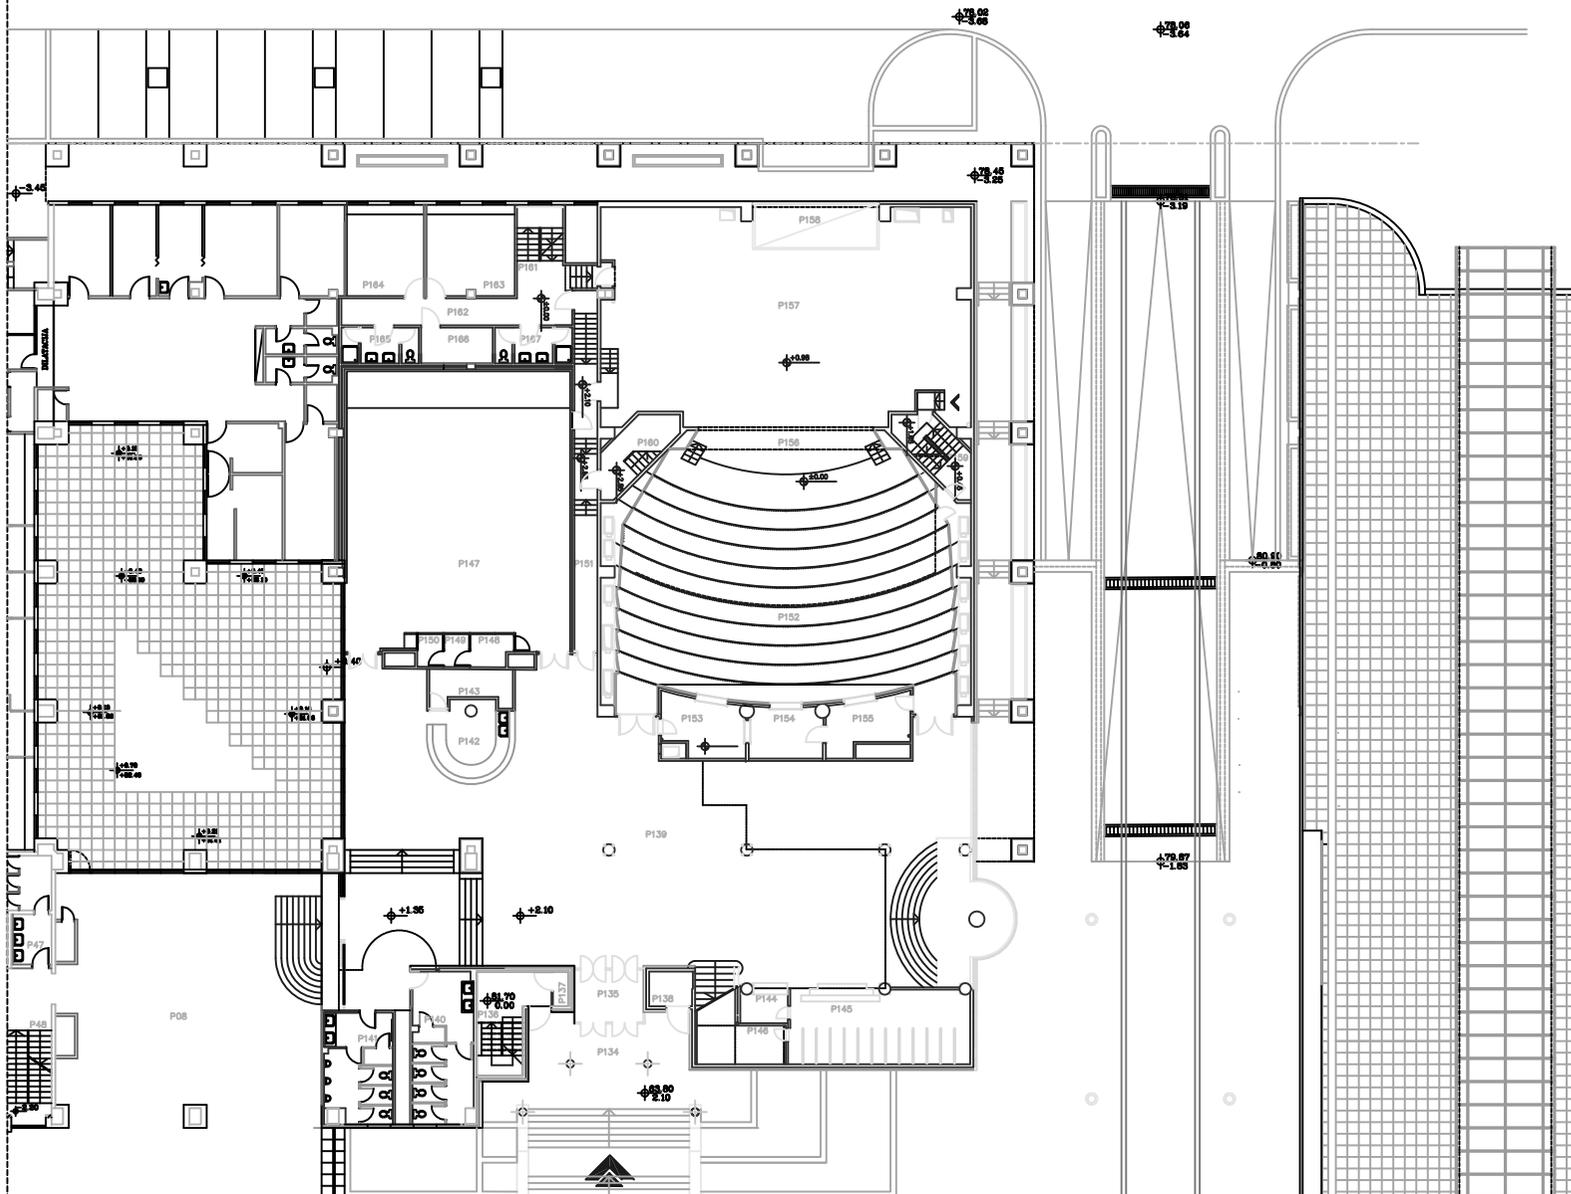

LEGENDA:

PRIZEMLJE


PROSTOR	PROSTOR	PROSTOR	PROSTOR
P134 - ULAZ U HOL VELIKE I MALE SALE	52,84	komen	
P135 - VETROBRAN	9,67	komen	
P136 - POZARNO STEPENIŠTE P134	15,06	kor.plo-ice	
P137 - INSTALACIJE	1,49	kor.plo-ice	
P138 - INSTALACIONA SOBA	4,06	kor.plo-ice	
P139 - HOL VELIKE I MALE SALE	425,29	komen	
P140 - WC ŽENSKI	24,85	kor.plo-ice	
P141 - WC MUŠKI	18,44	kor.plo-ice	
P142 - KAFE-BAR/PULT			
P143 - OSTAVA PIJA	7,26	komen	
P144 - DESK	4,43	komen	
P145 - GARDEROBA	33,59	komen	
P146 - OSTAVA	11,92	komen	
P147 - MALA SALA	184,32	torčet	
P148 - TEHNIŠKA KABINA	3,54	torčet	
P149 - KABINA I-SMUL. PREVOJ	2,70	torčet	
P150 - KABINA II-SMUL. PREVOJ	2,21	torčet	
P151 - TEHNIŠKI HODNIK	22,46	kor.plo-ice	
P152 - VELIKA SALA - PARTER	207,15		
P153 - REKLIJA TONA	11,82		
P154 - VIDEO REKLIJA	10,00		
P155 - REKLIJA SVETLA	10,70		
P156 - PROSCENIJUM	21,51	kor.plo-ice	
P157 - BINSKI PROSTOR	207,49	kor.plo-ice	
P158 - LIFT - PLATFORMA			
P159 - POZARNO STEPENIŠTE	10,34	kor.plo-ice	
P160 - POZARNO STEPENIŠTE	10,34	kor.plo-ice	
P161 - STEPENIŠTE	6,96	komen	
P162 - HODNIK	22,23	lison	
P163 - GARDEROBA - GRUPNA	21,88	lison	
P164 - GARDEROBA - GRUPNA	18,95	lison	
P165 - SANITARNI VOR	7,00	kor.plo-ice	
P166 - INSTALACIJE	6,83	kor.plo-ice	
P167 - SANITARNI VOR	7,00	kor.plo-ice	

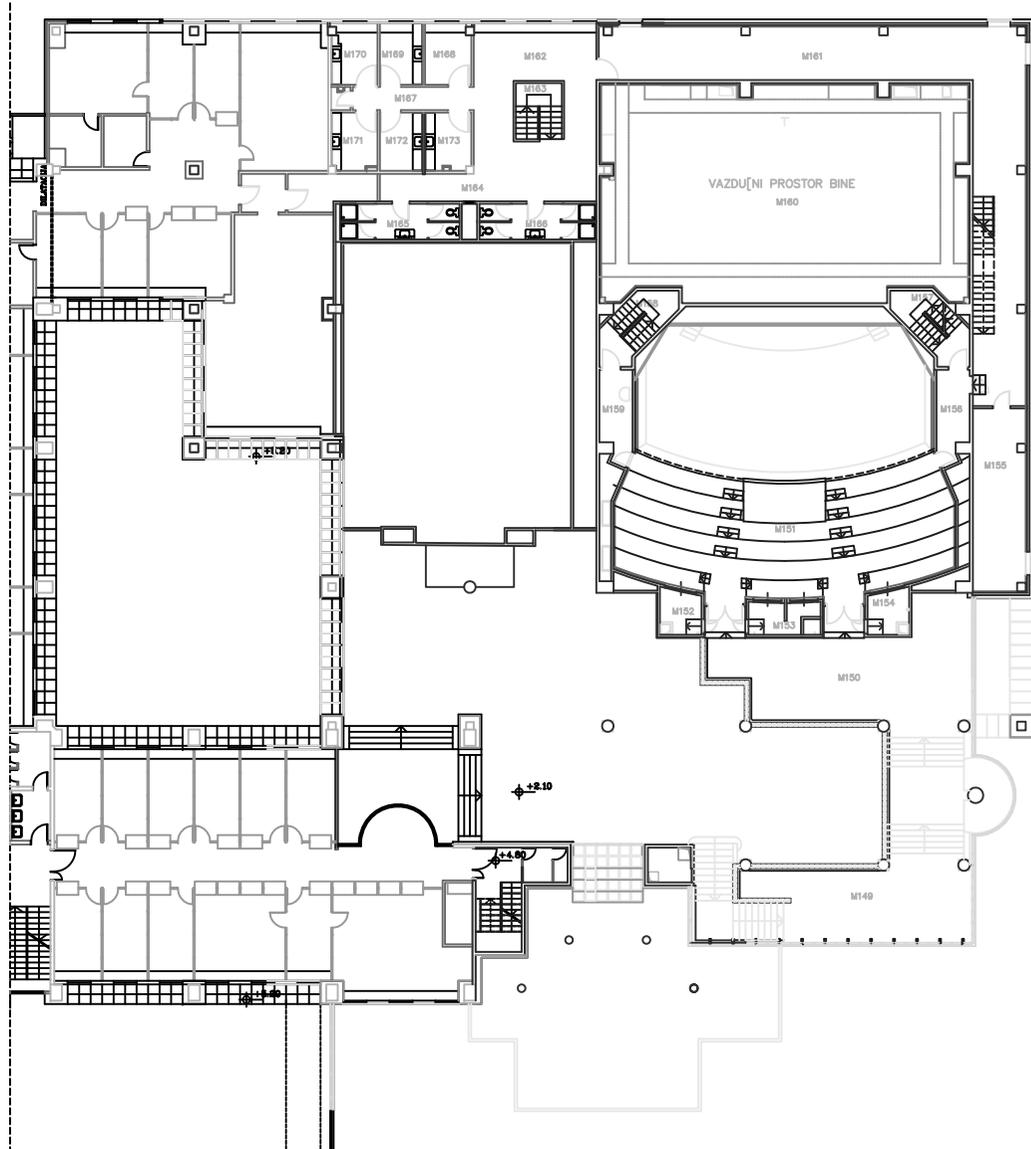



**LEGENDA:**

**MEZANIN**


PROSTORI	Pm2	pod
M148 - GALERIJA		
M150 - GALERIJA	80,91	kamen
M151 - VELIKA SALA-BALKON		
M152 - KABINA	4,47	Italon
M153 - KABINA	6,31	
M154 - KABINA	4,47	Italon
M155 - PRODUKCIJA	25,80	Italon
M156 - HOONIK	7,64	Italon
M157 - POBANSKO STEPENI[TE	10,04	ker.plo[st-ice
M158 - POBANSKO STEPENI[TE	10,04	ker.plo[st-ice
M159 - HOONIK	7,64	
M160 - VAZD. PROST. BIN. PROST.		
M161 - HOONIK	107,06	
M162 - HOL	41,82	
M163 - STEPENI[TE	6,92	
M164 - HOONIK	16,10	
M165 - SANITARNI ^VOR	11,55	
M166 - SANITARNI ^VOR	11,30	
M167 - HOONIK	7,57	
M168 - GARDEROBA	7,61	
M169 - GARDEROBA	7,16	
M170 - GARDEROBA	7,98	
M171 - GARDEROBA	7,99	
M172 - GARDEROBA	7,61	
M173 - GARDEROBA	7,12	

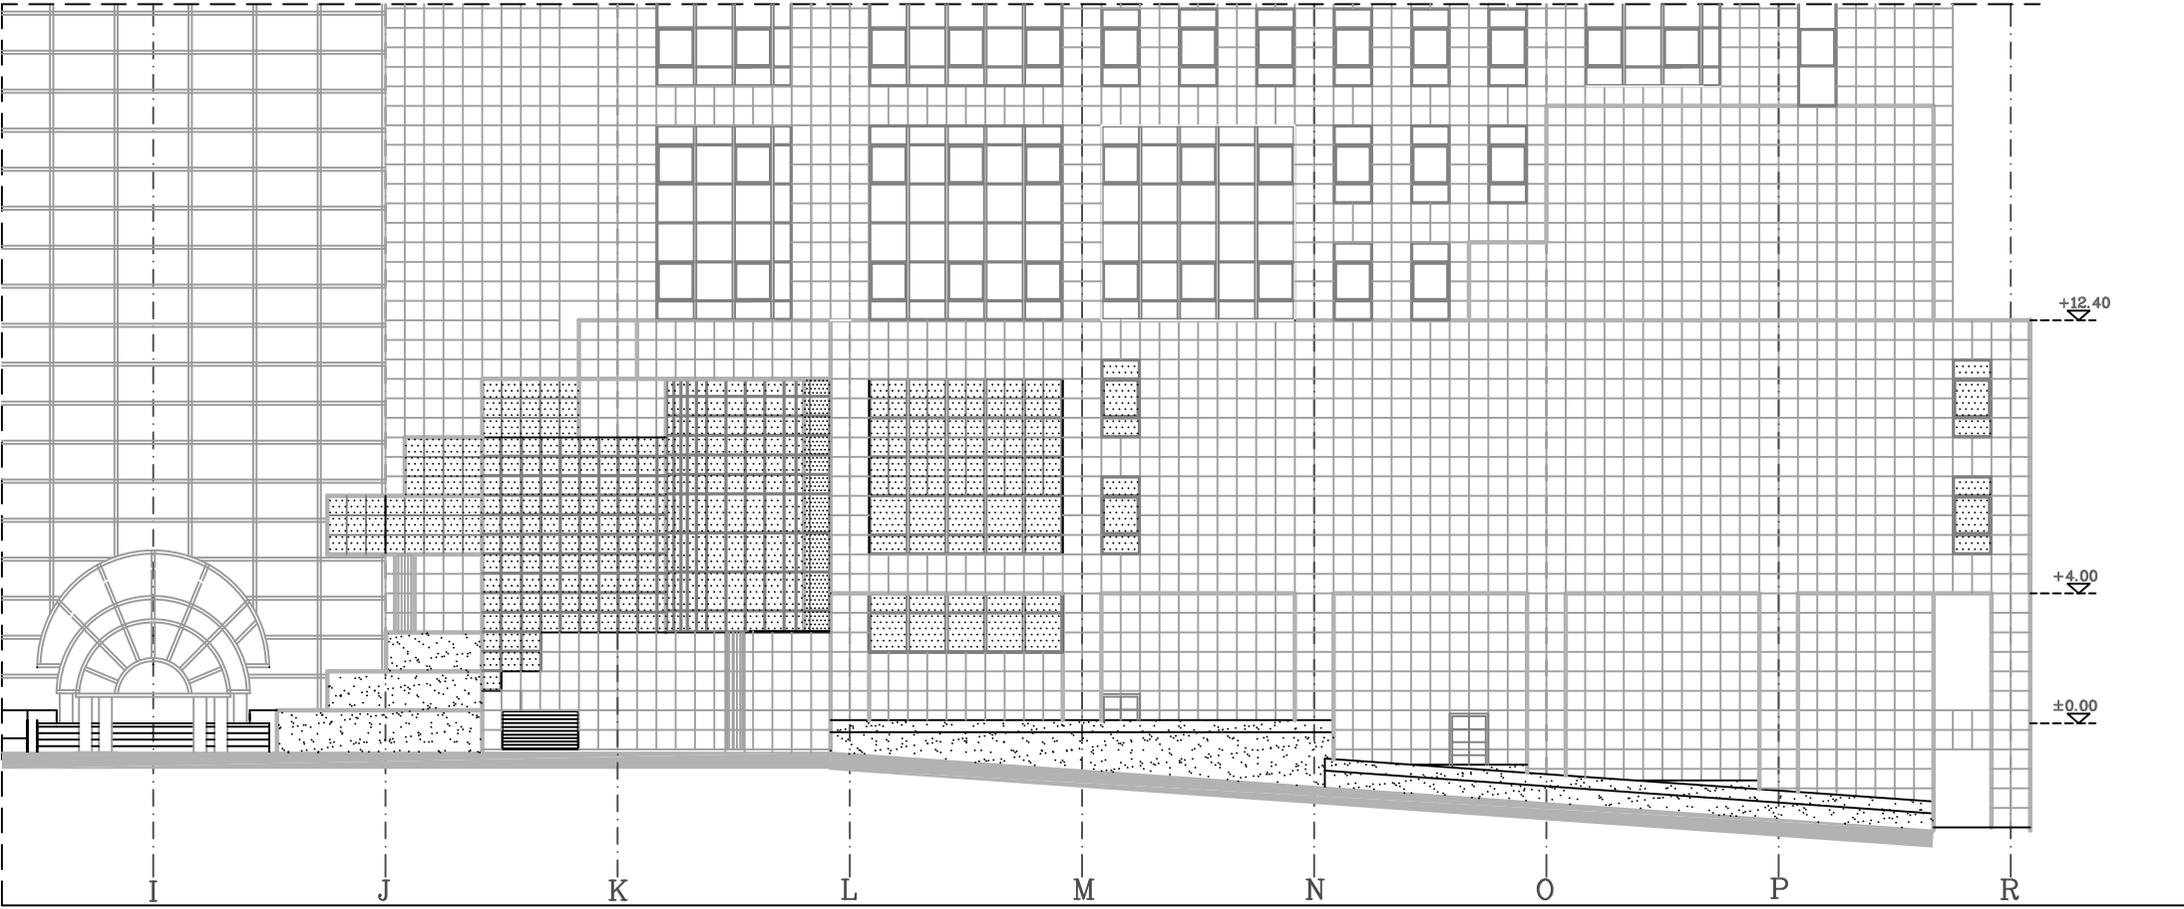

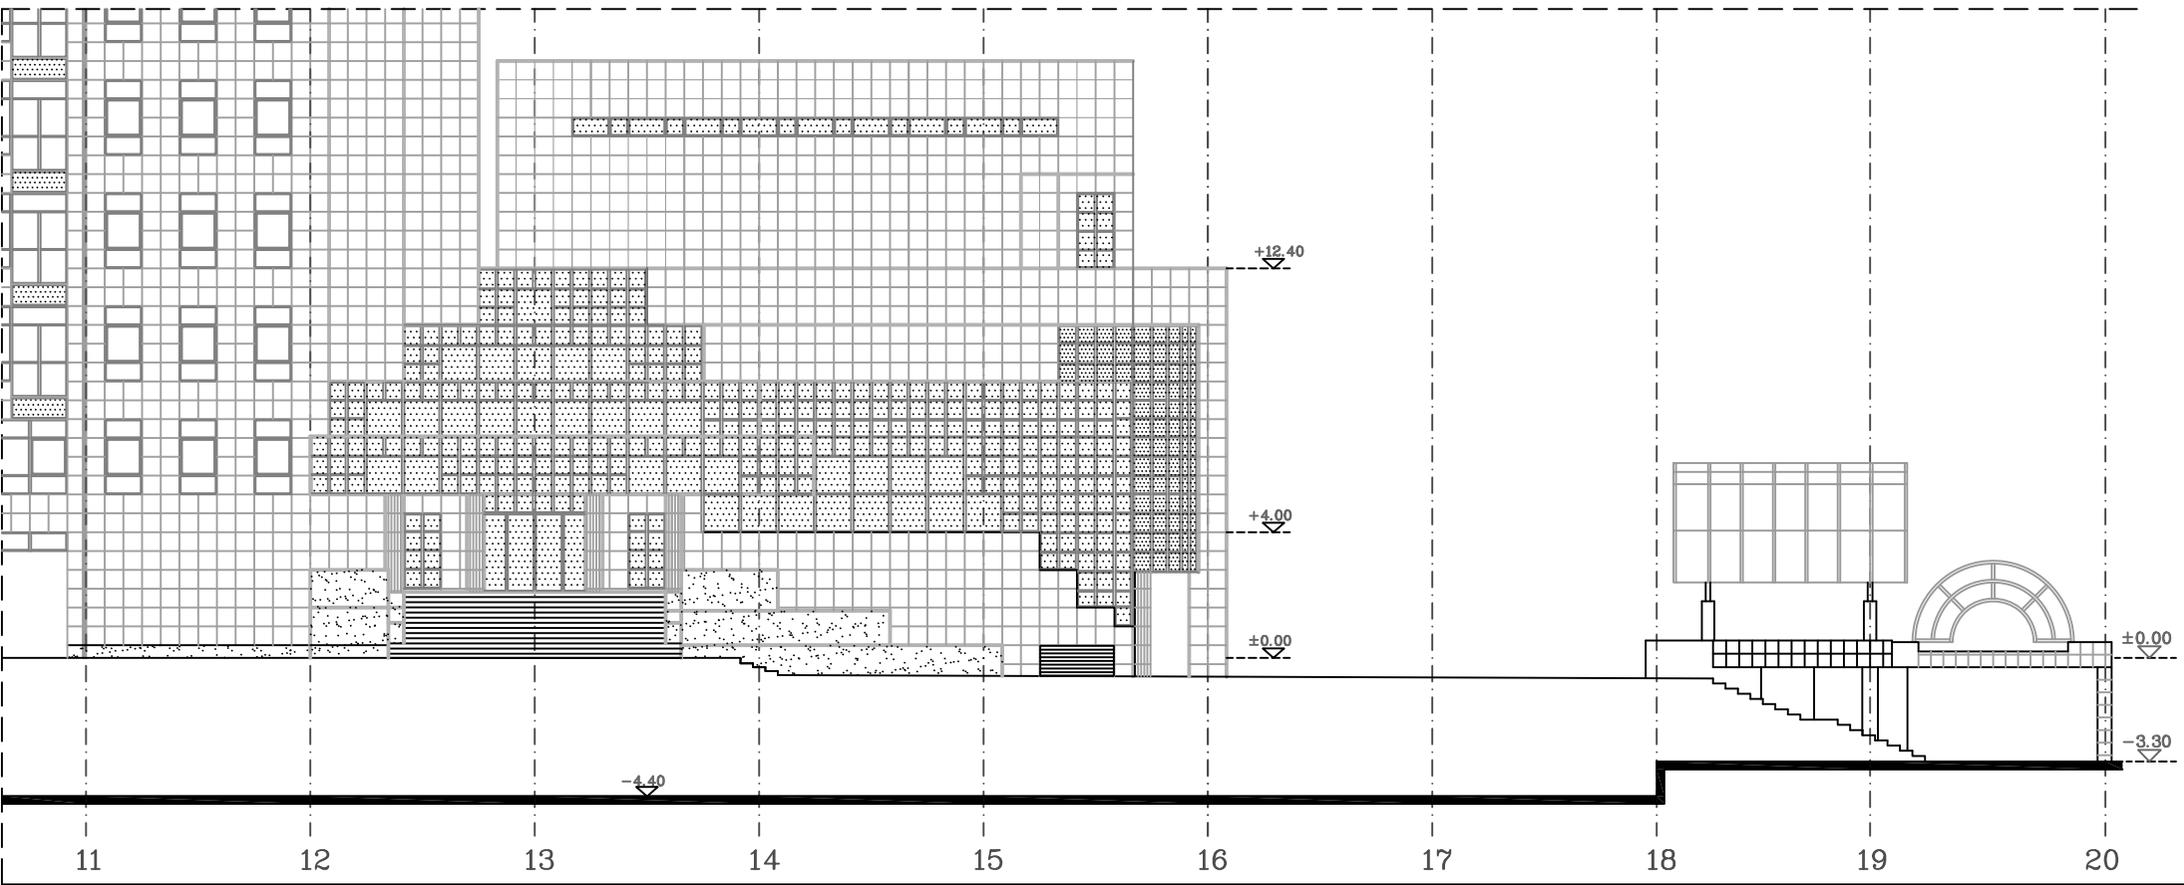

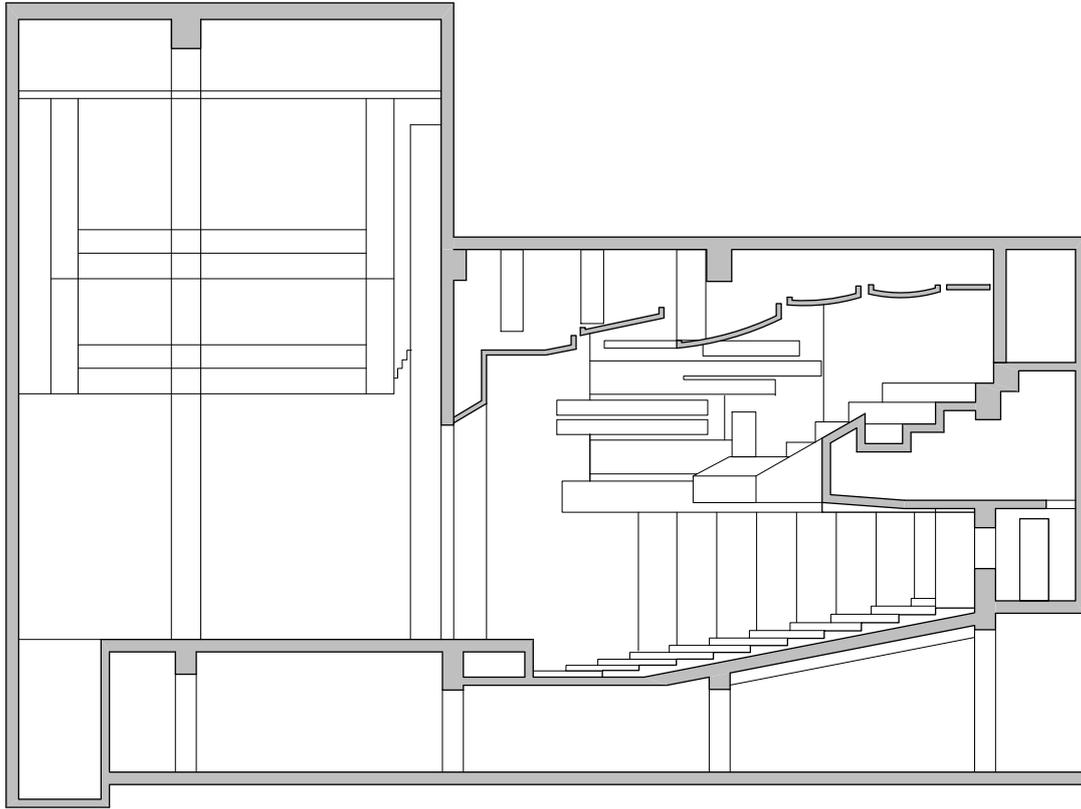


**Pozorišna sala NIS-a, Novi Sad**  
presek R 1:200

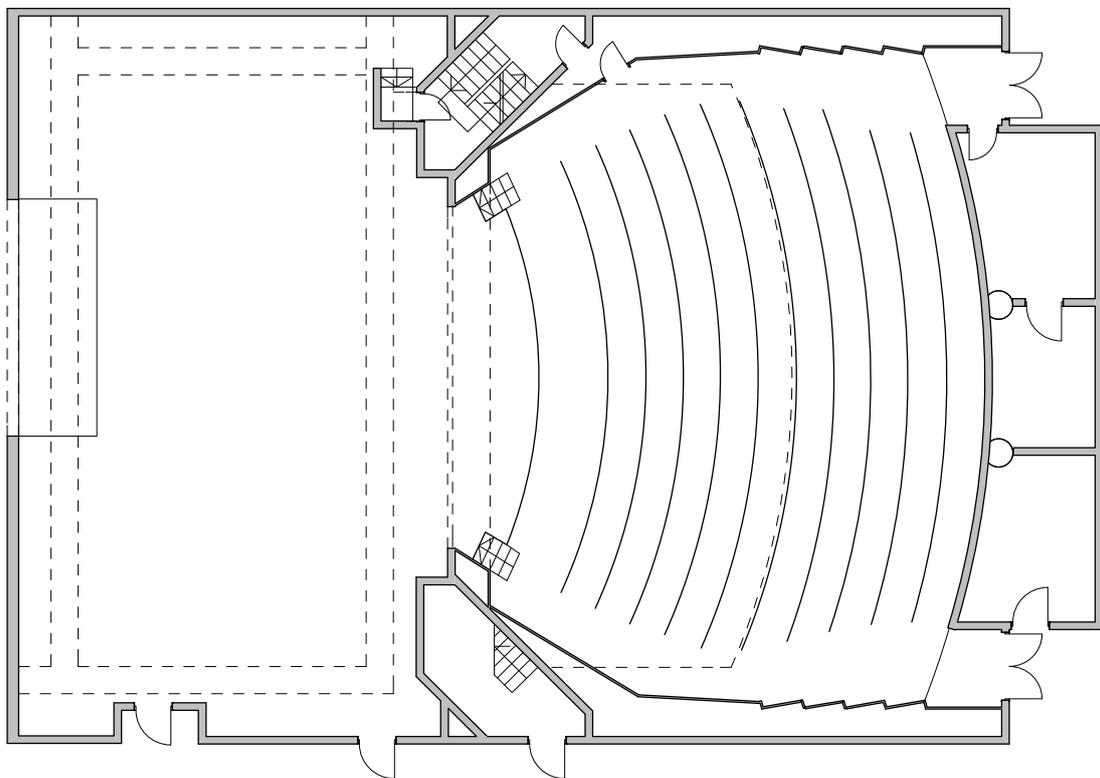


**Pozorišna sala NIS-a, Novi Sad**  
osnova R 1:200

NOVOSADSKO POZORIŠTE – ÚJVIDÉKI  
SZÍNHÁZ




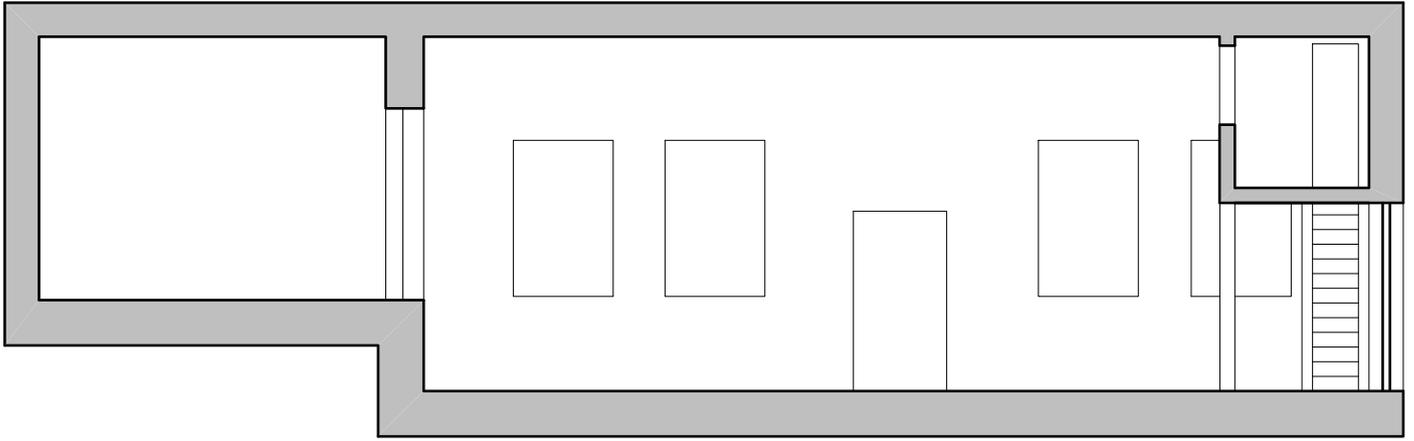


**Novosadsko pozorište - Újvidéki Színház**  
presek male scene R 1:100

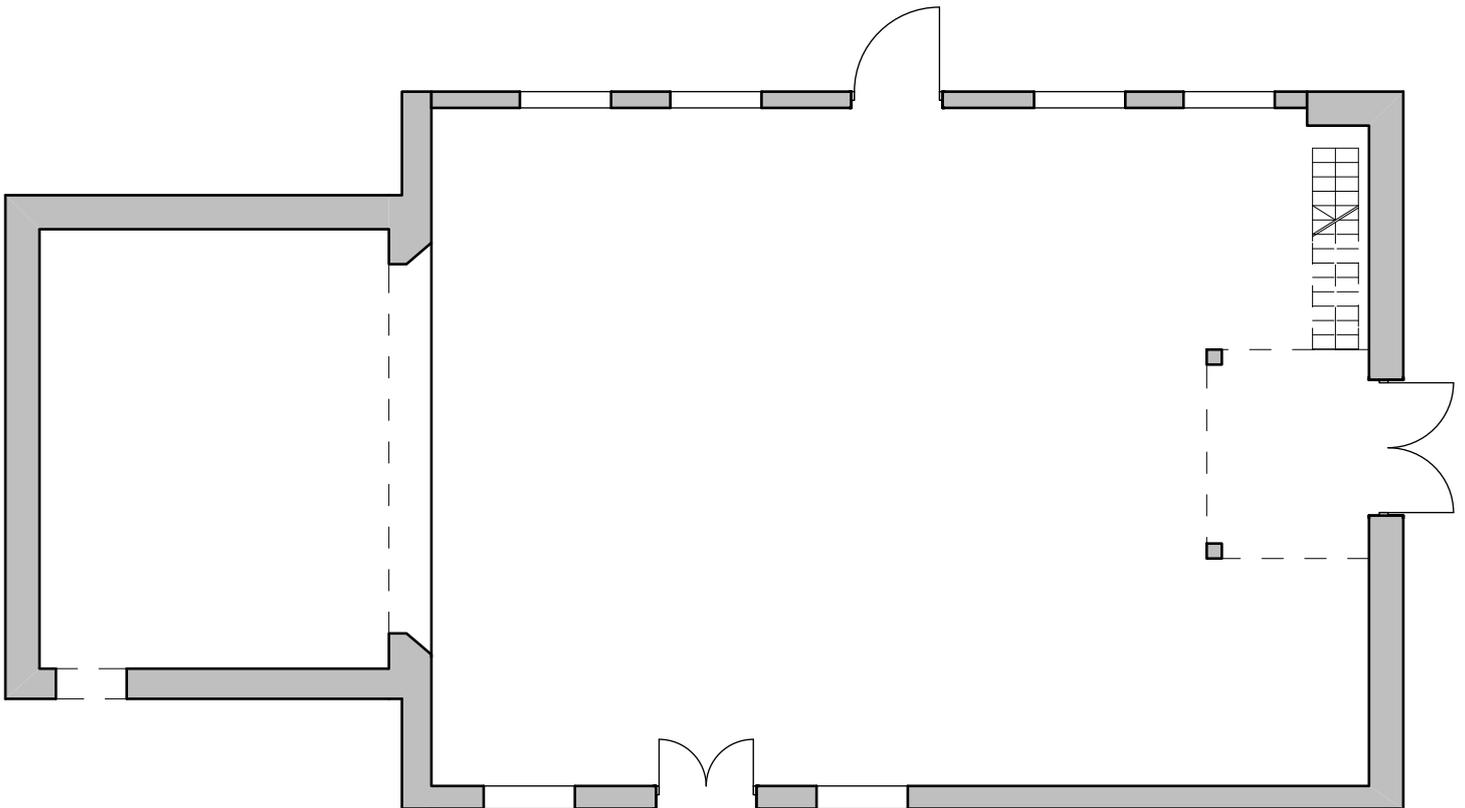

**Novosadsko pozorište - Újvidéki Színház**  
osnova male scene R 1:100

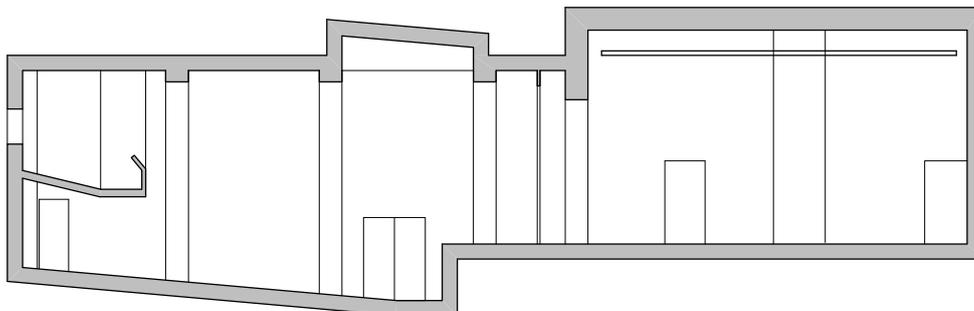


**Novosadsko pozorište - Újvidéki Színház**  
presek velike sale R 1:200

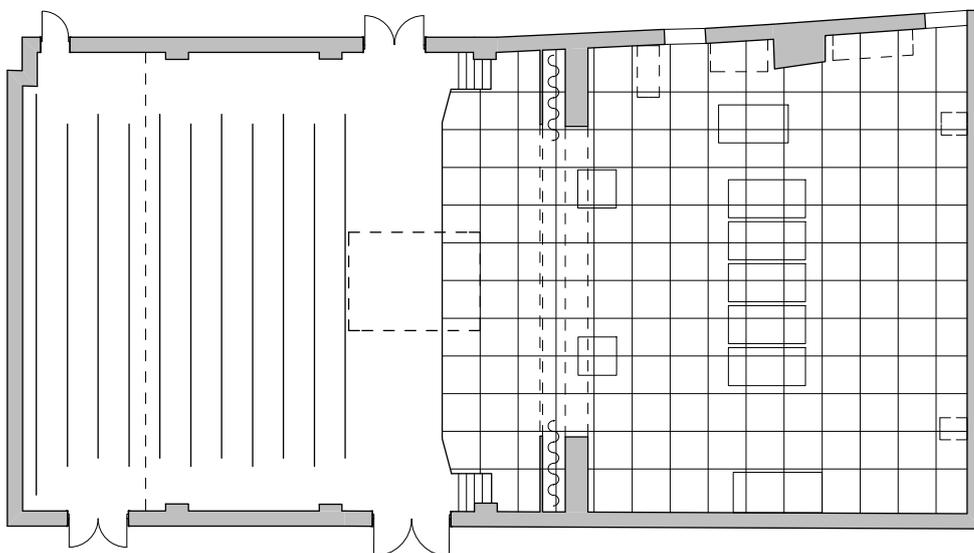


**Novosadsko pozorište - Újvidéki Színház**  
osnova velike sale R 1:200

# SRPSKO NARODNO POZORIŠTE




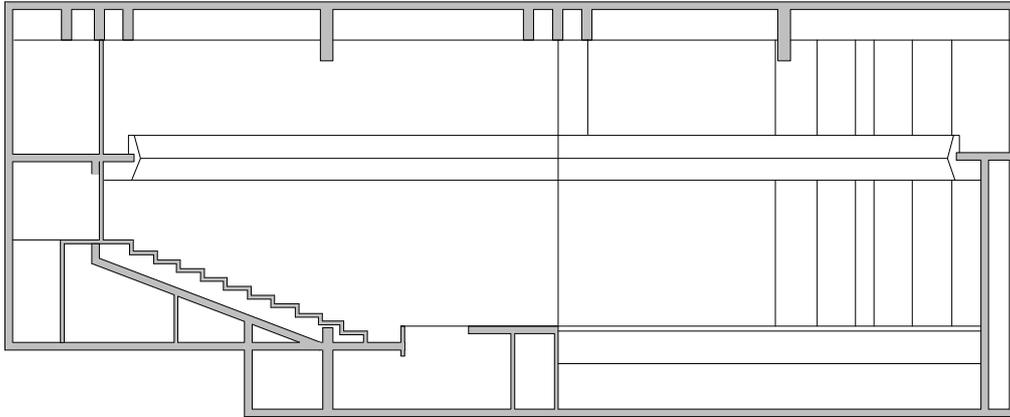


**Srpsko narodno pozorište, Novi sad**  
presek male sale R 1:300

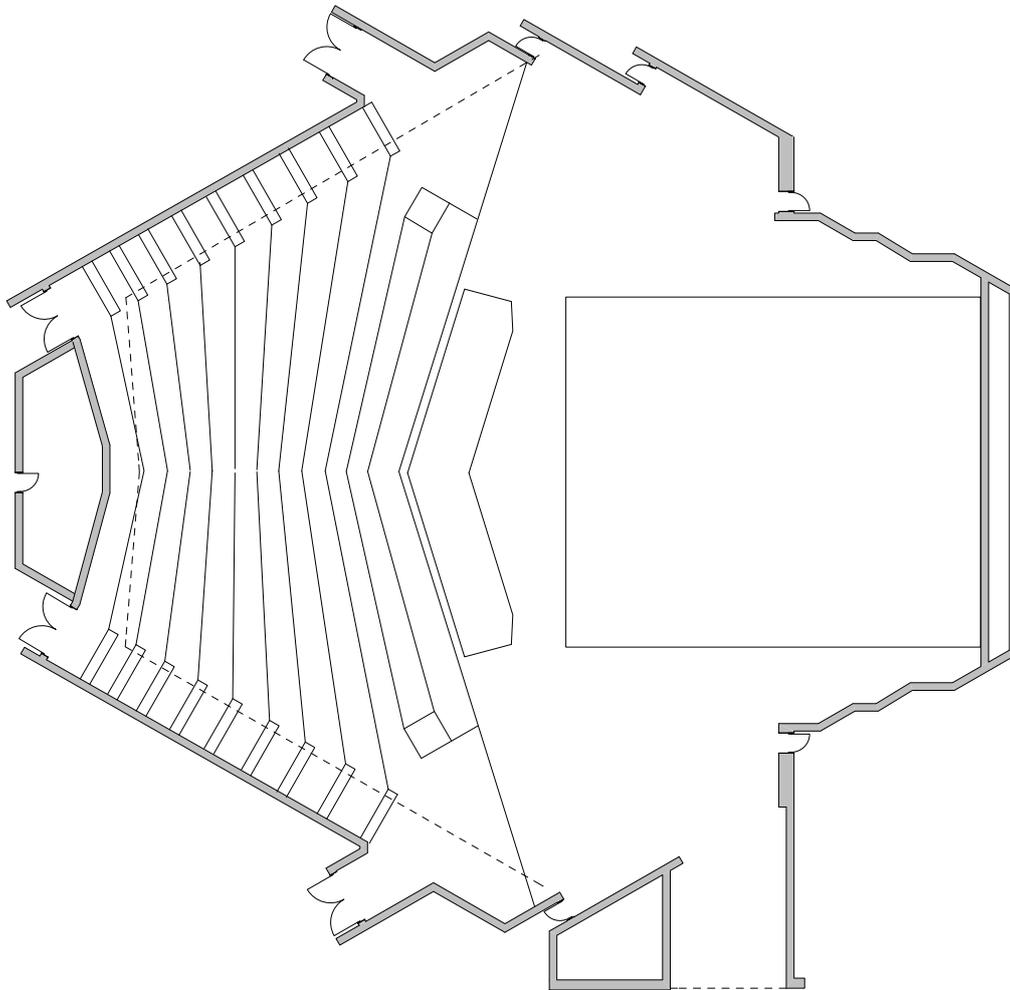

**Srpsko narodno pozorište, Novi sad**  
osnova male sale R 1:300

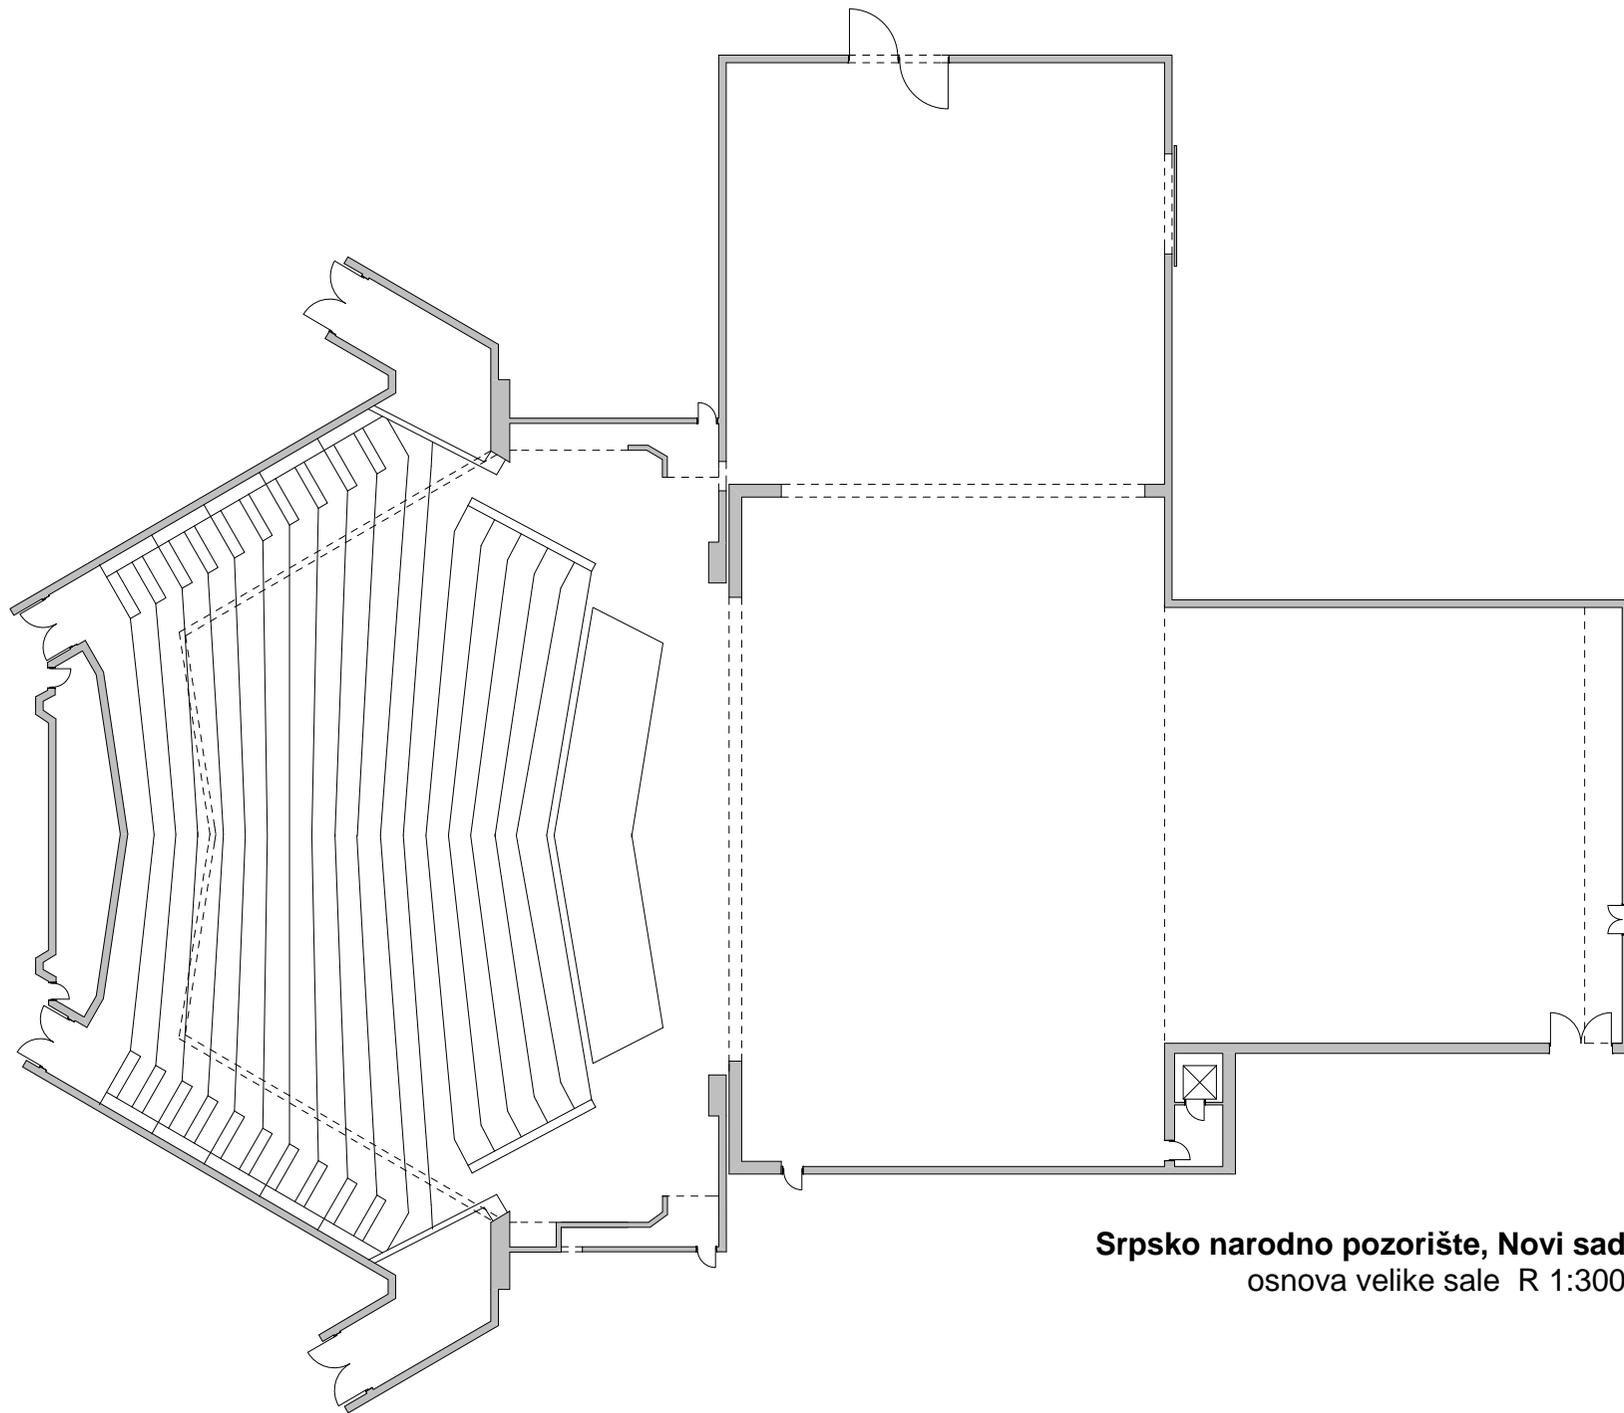


**Srpsko narodno pozorište, Novi sad**  
osnova velike sale R 1:300

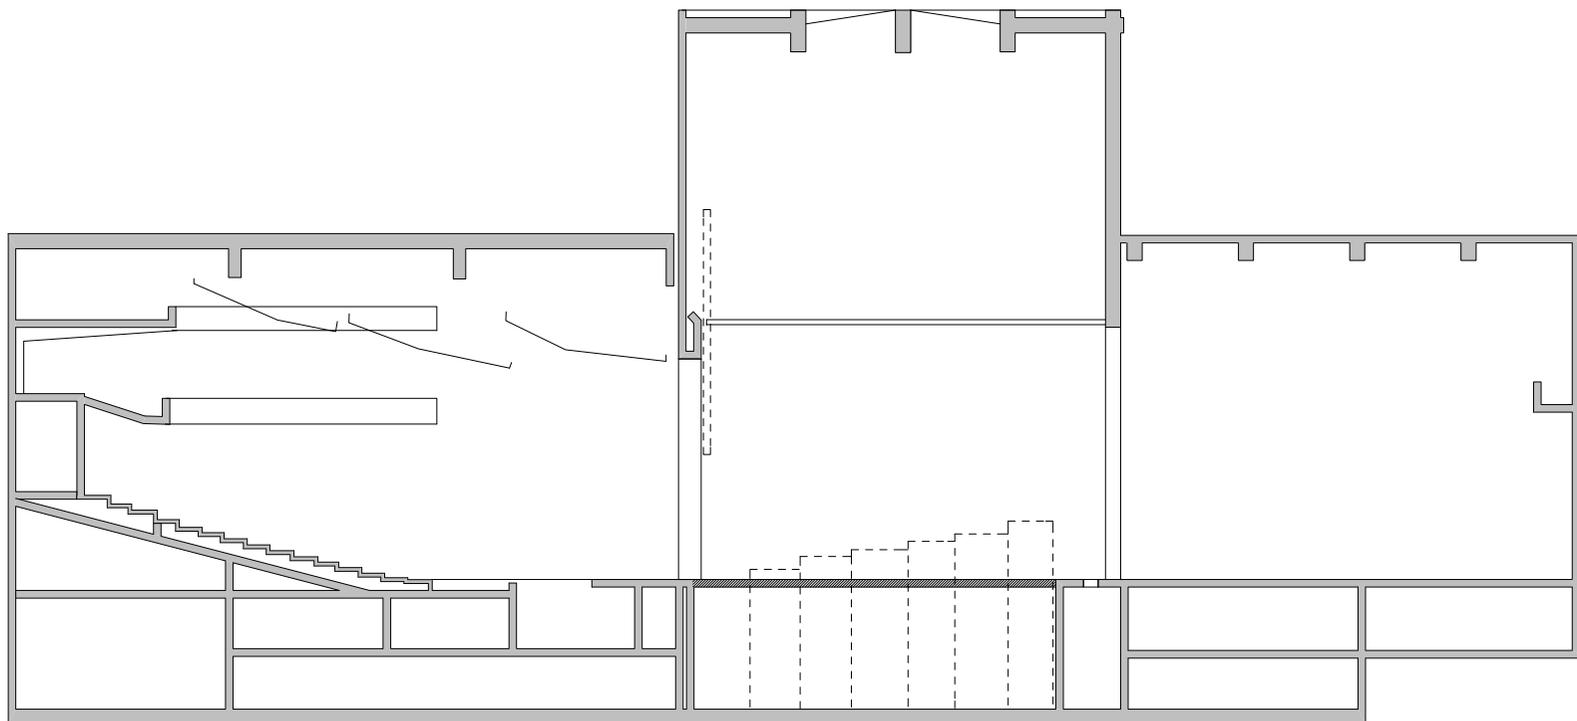


**Srpsko narodno pozorište, Novi sad**  
presek velike sale R 1:300

# NARODNO POZORIŠTE SOMBOR



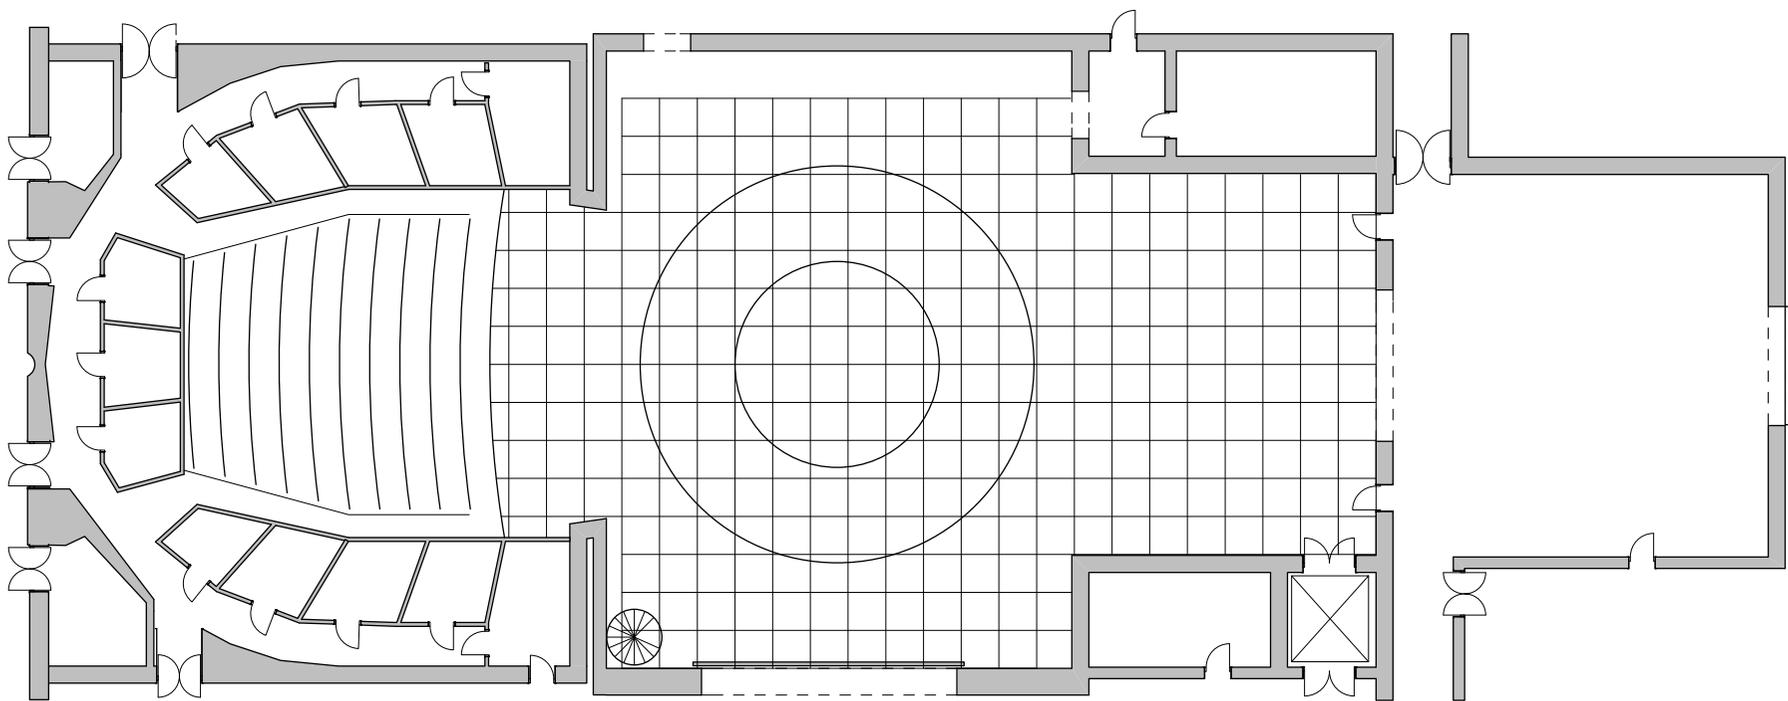


**Narodno pozorište u Sombor**  
osnova R 1:200

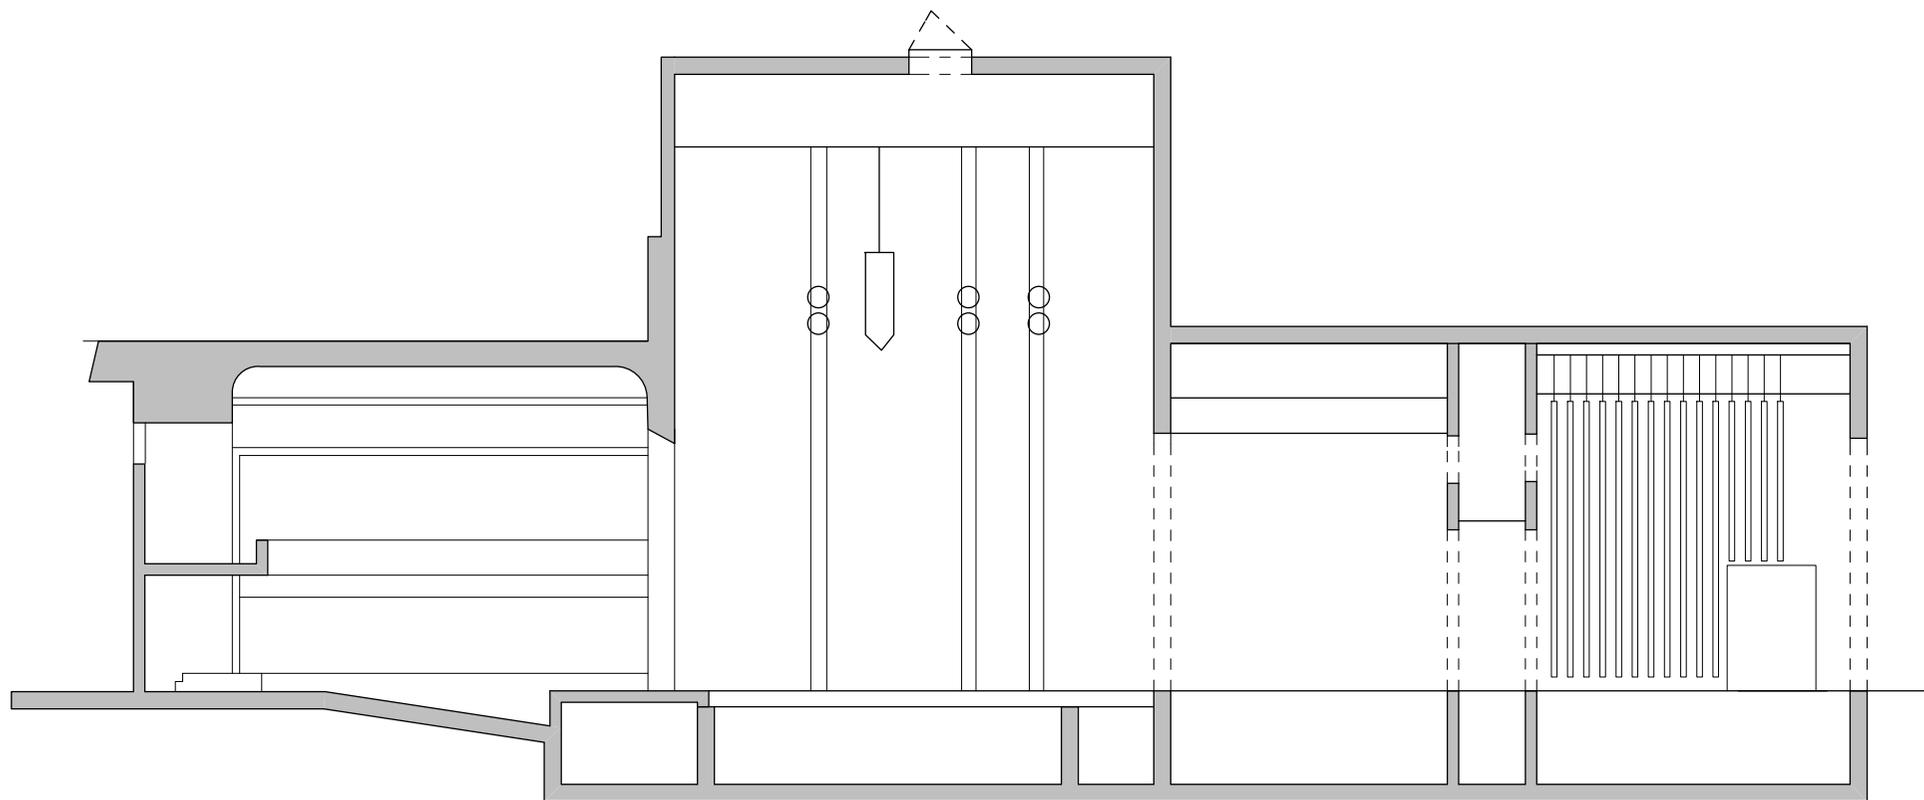


**Narodno pozorište u Somboru**  
presek R 1:200

# DEČJE POZORIŠTE-DJEČJE KAZALIŠTE – GYERMEKSZÍNHÁZ U SUBOTICI



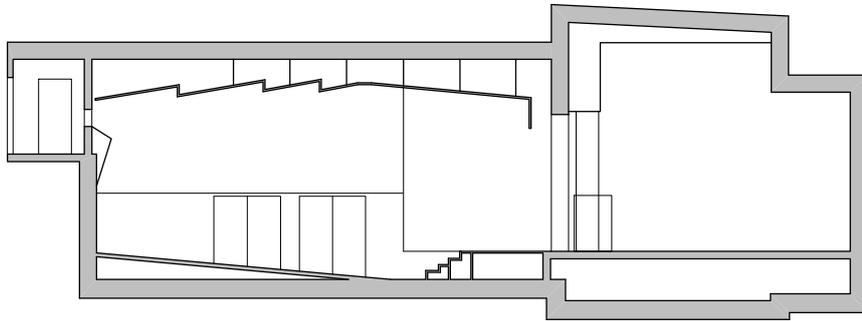


**Dečije pozorište u Subotici**  
presek R 1:200

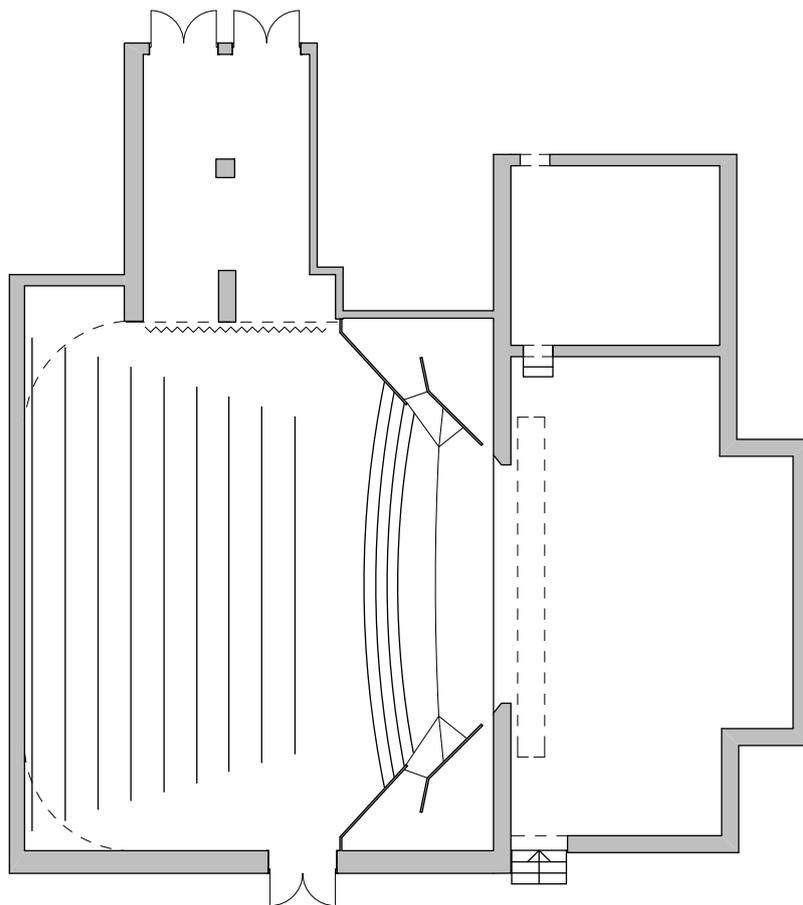

**Dečije pozorište u Subotici**  
osnova R 1:200

# NARODNO POZORIŠTE TOŠA JOVANOVIĆ U ZRENJANINU




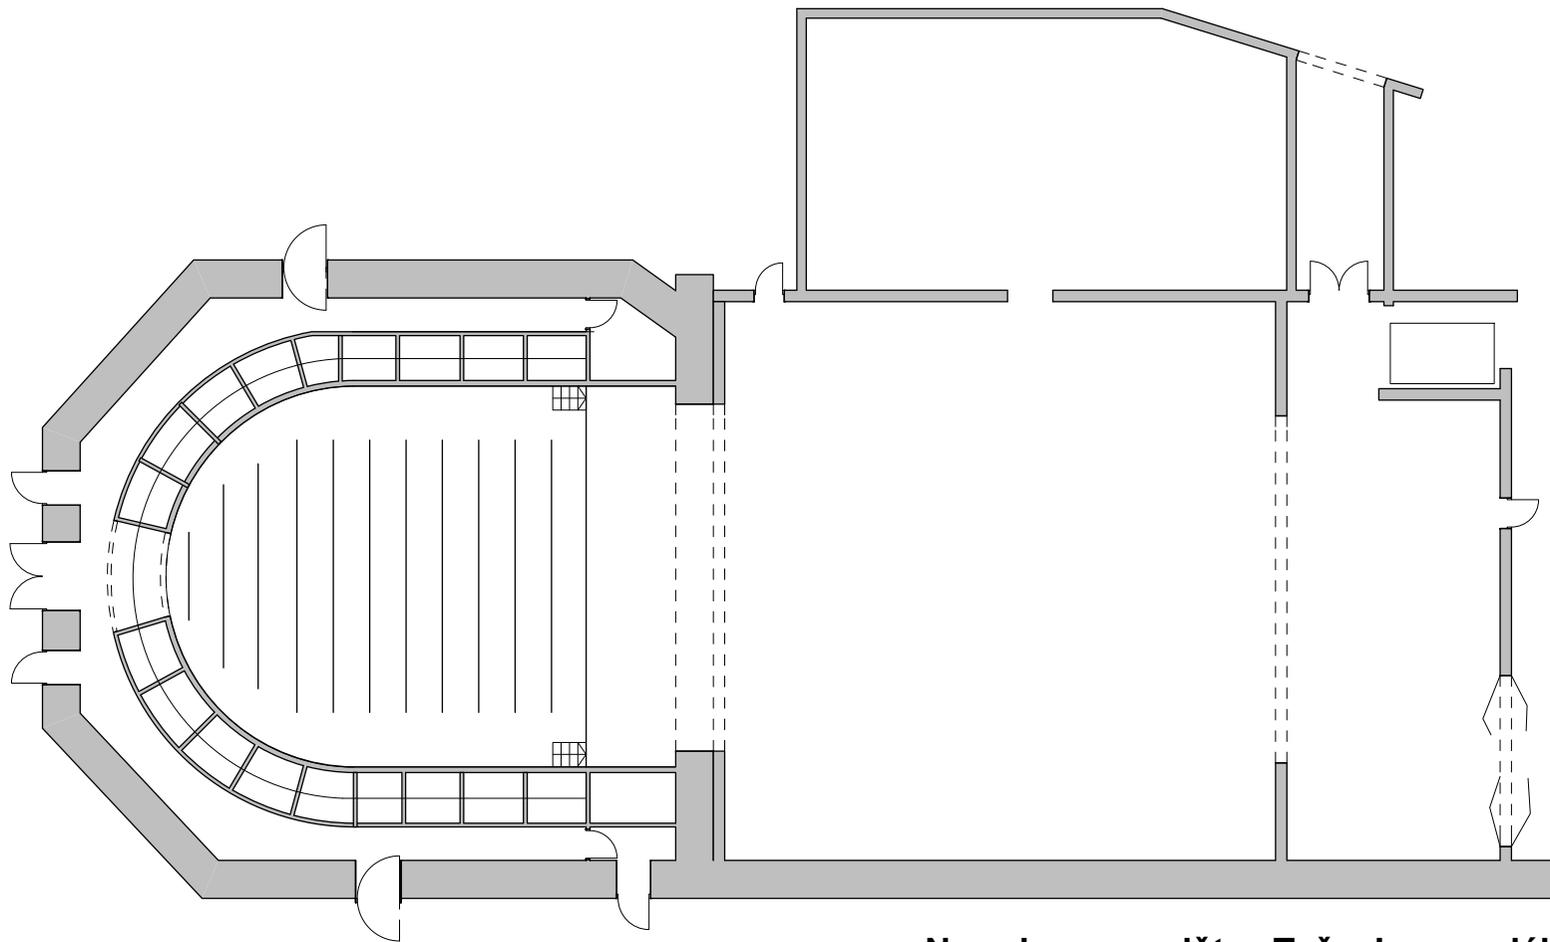


**Narodno pozorište „Toša Jovanović”**  
osnova R 1:200

# NARODNO POZORIŠTE STERIJA U VRŠCU



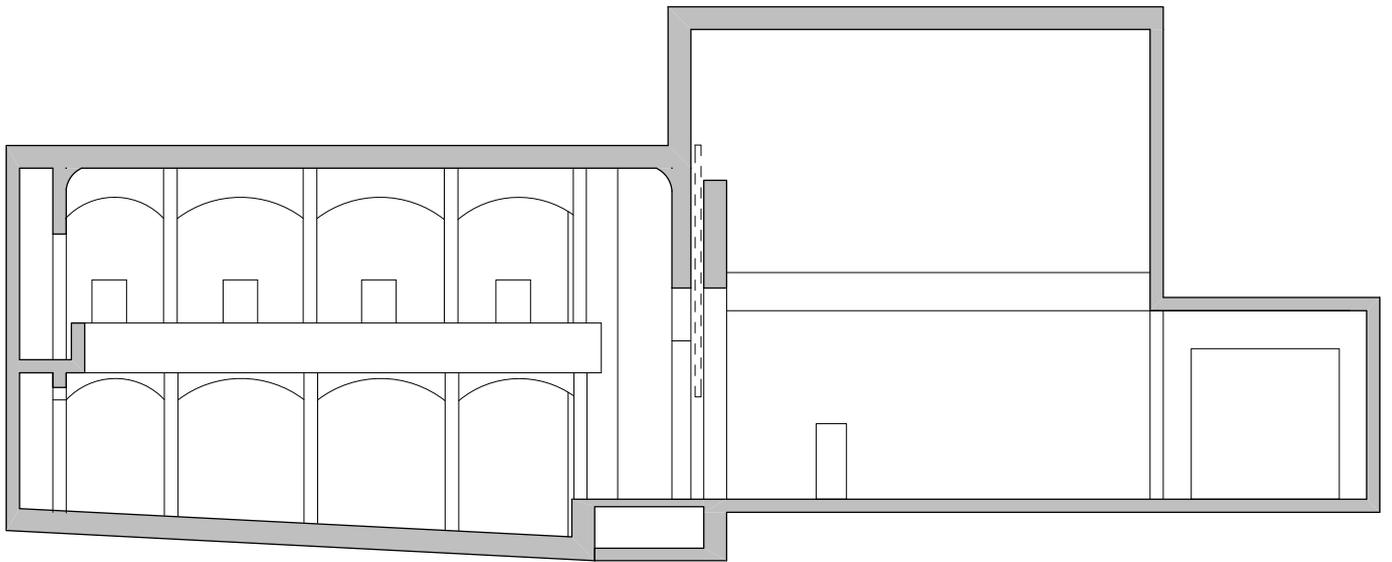


**Narodno pozorište „Sterija”, Vršac**  
presek R 1:200

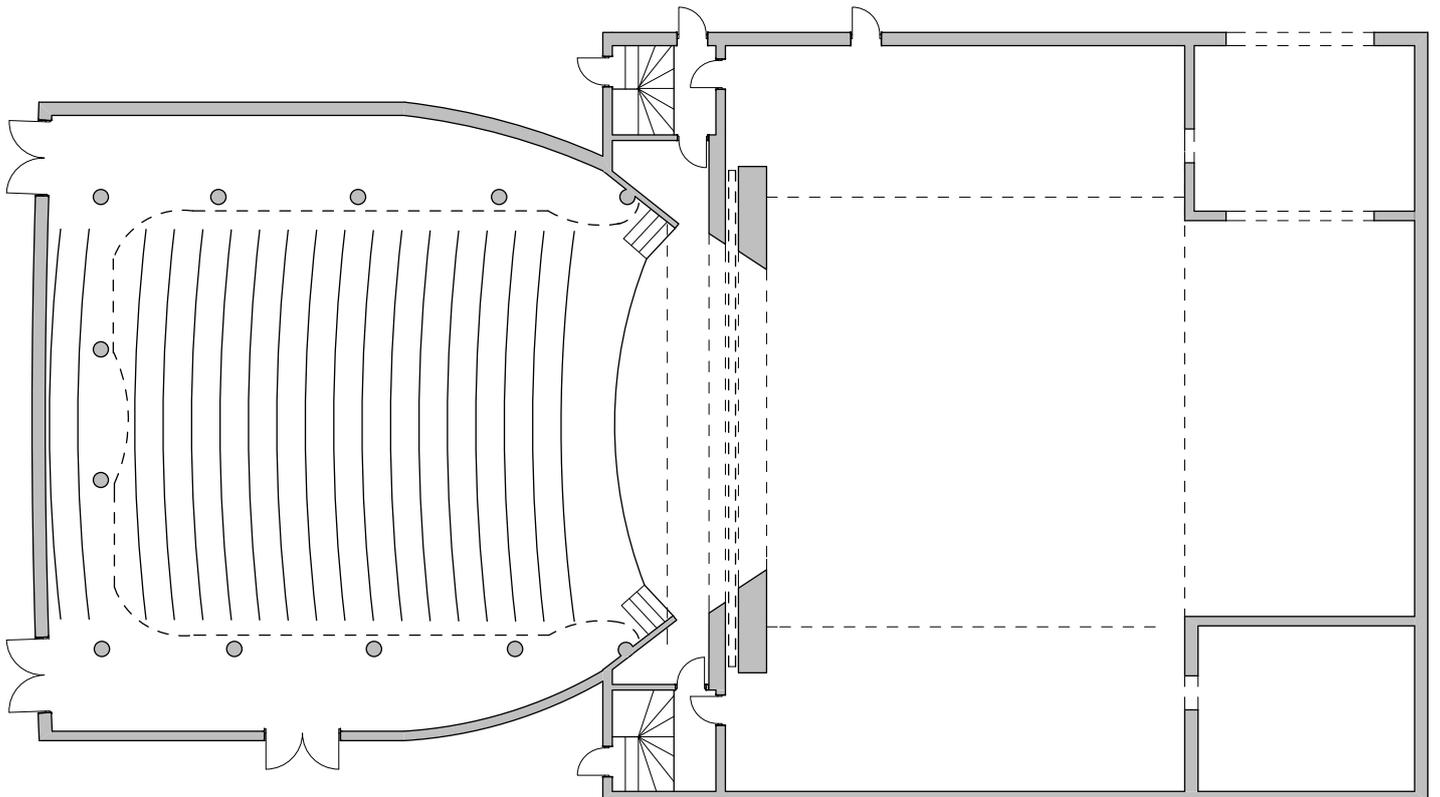


**Narodno pozorište „Sterija”, Vršac**  
osnova R 1:200

# NARODNO POZORIŠTE KIKINDA



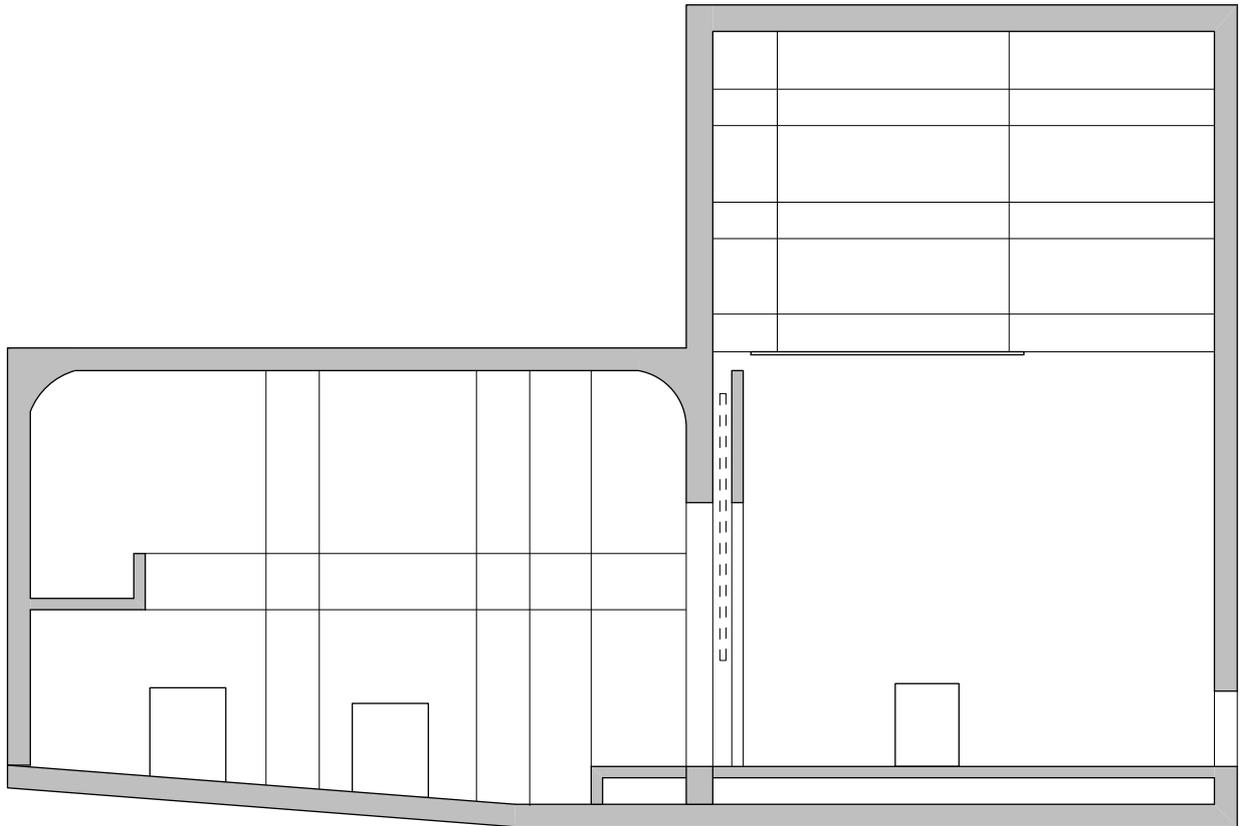


**Narodno pozorište Kikinda**  
presek R 1:200

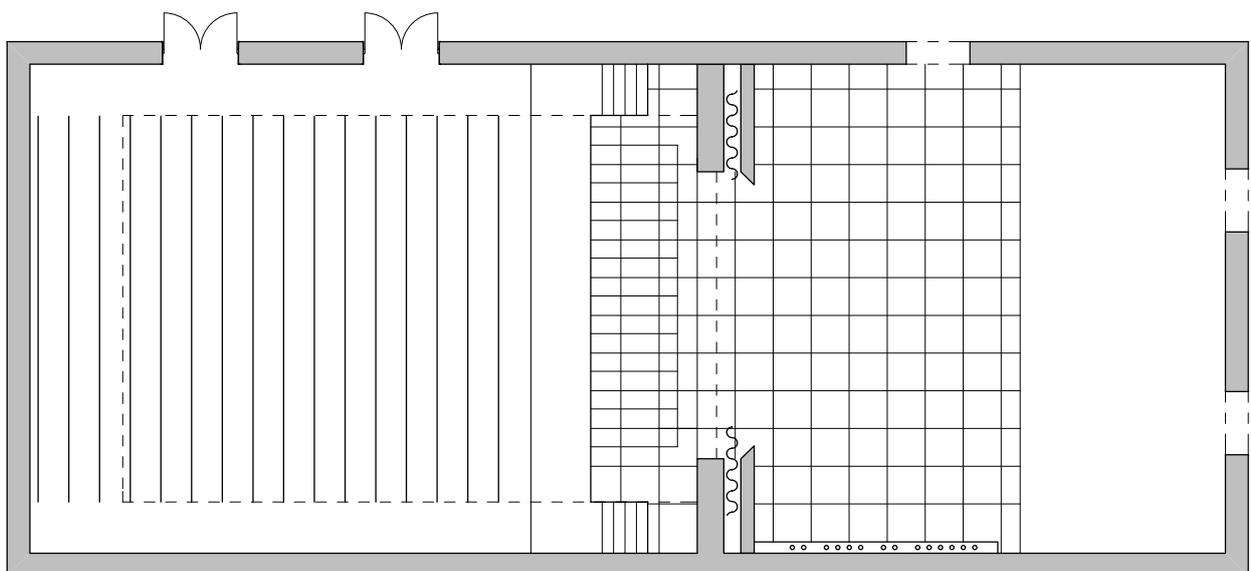


**Narodno pozorište Kikinda**  
osnova R 1:200

# JAVNA USTANOVA BORA STANKOVIĆ U VRANJU



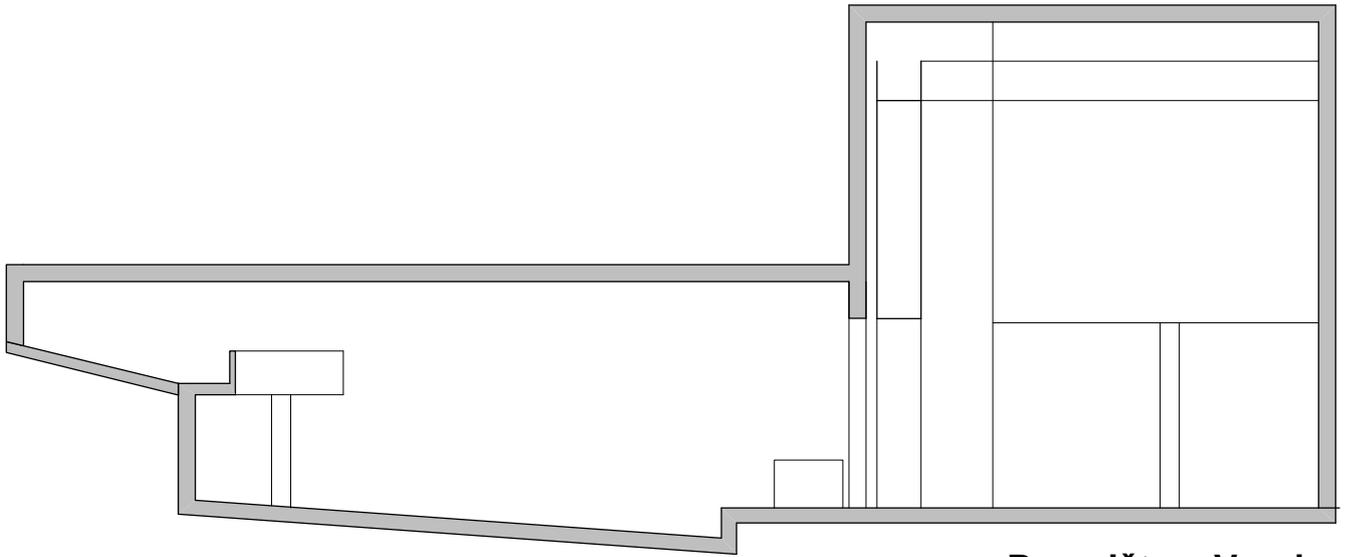


**Pozorište u Vranju**  
presek R 1:200

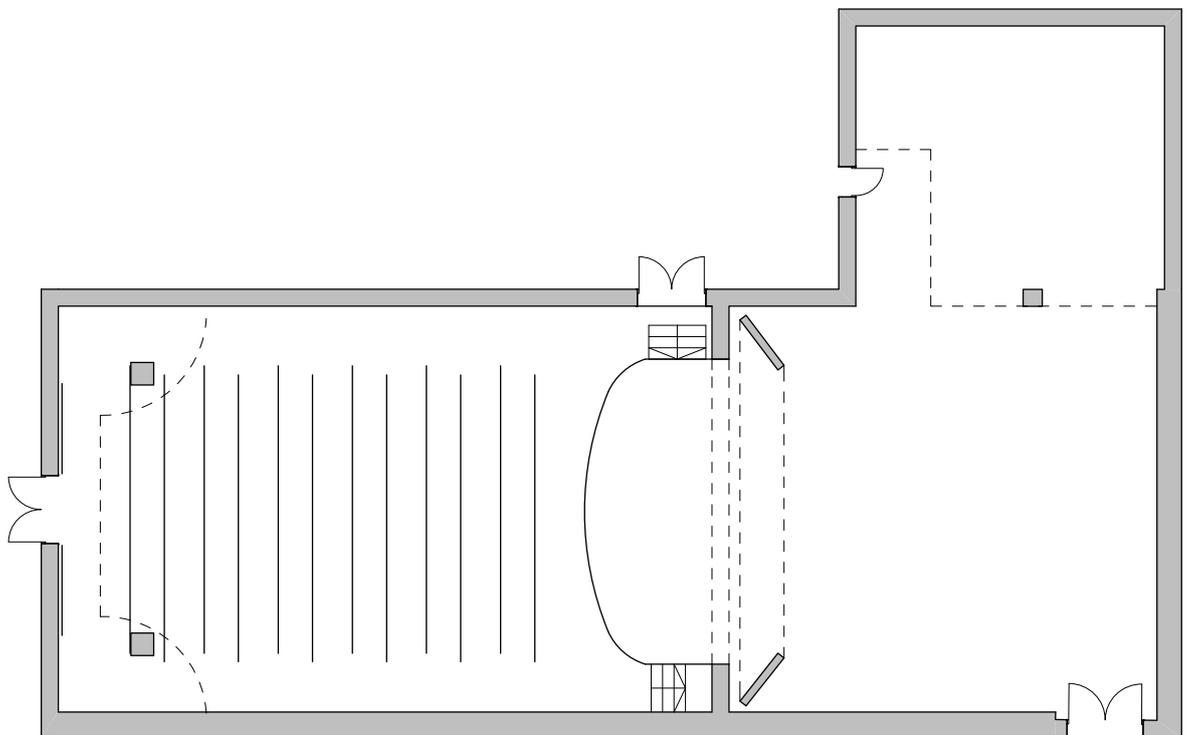


**Pozorište u Vranju**  
osnova R 1:200

**NARODNO POZORIŠTE-NARODNO  
KAZALIŠTE-NEPSINHAZ U SUBOTICI**




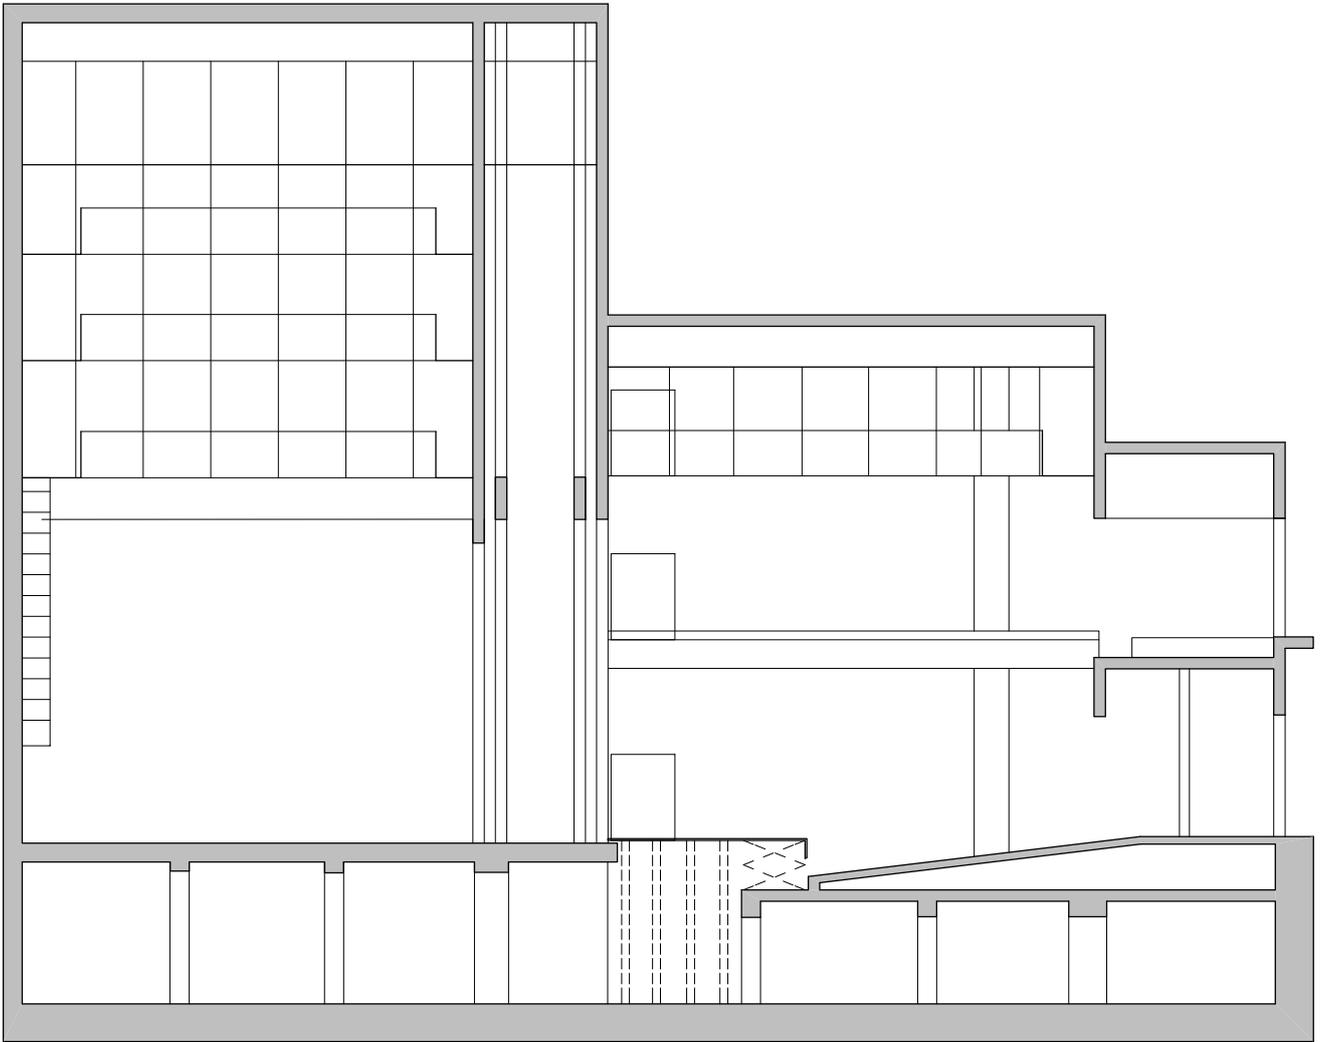


**Narodno Pozorište u Subotici**  
presek R 1:200

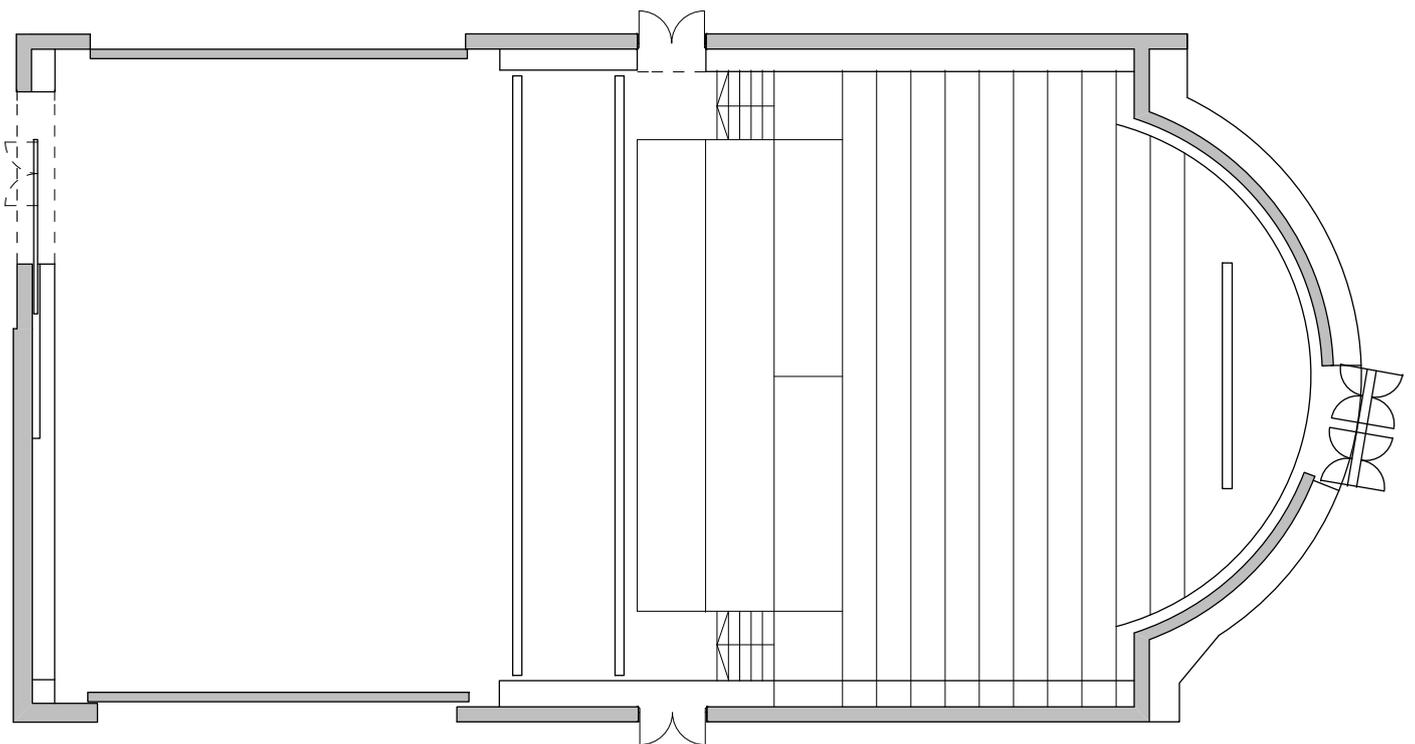

**Narodno Pozorište u Subotici**  
osnova R 1:200

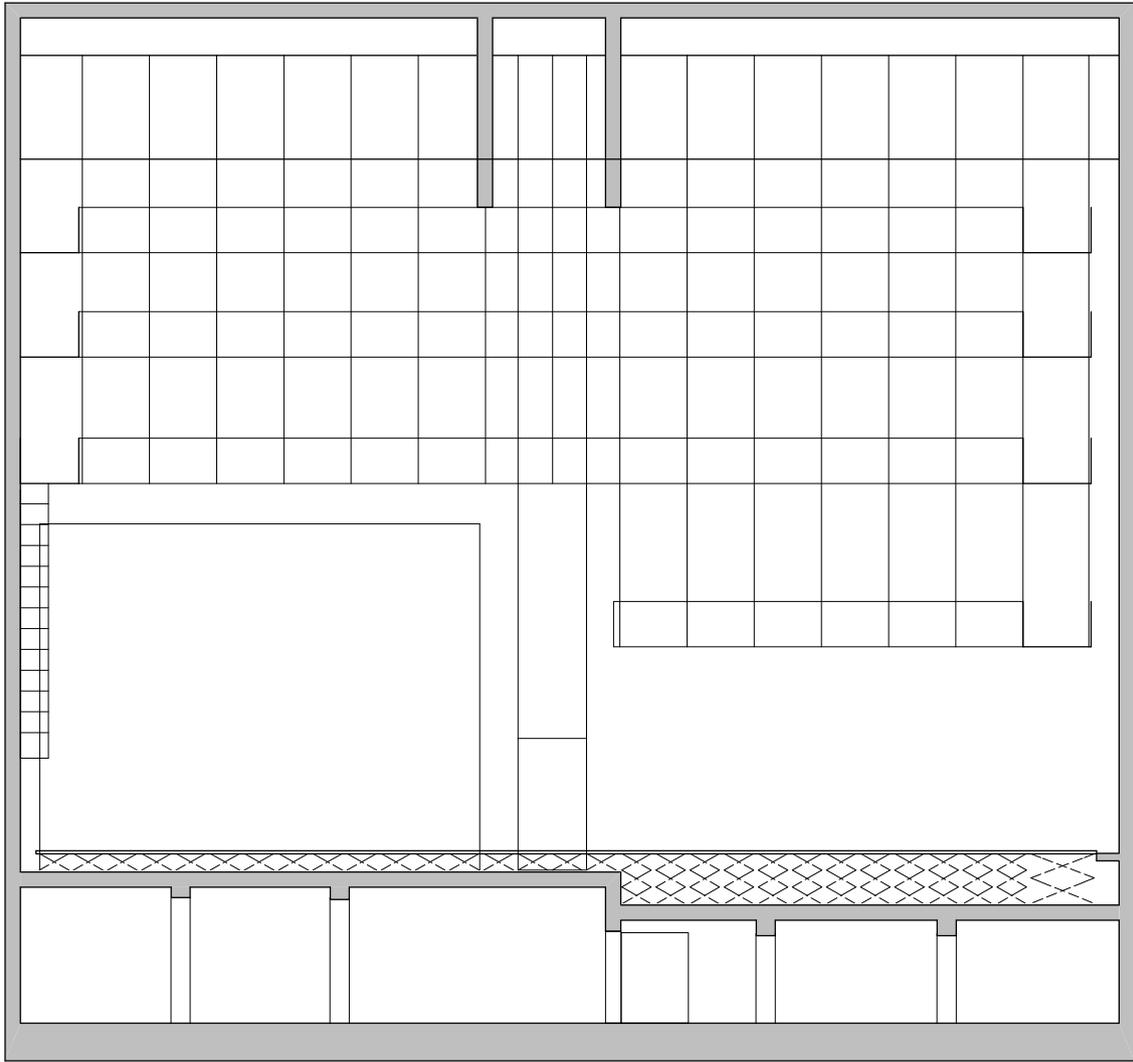


**Narodno Pozorište u Subotici**  
presek R 1:200

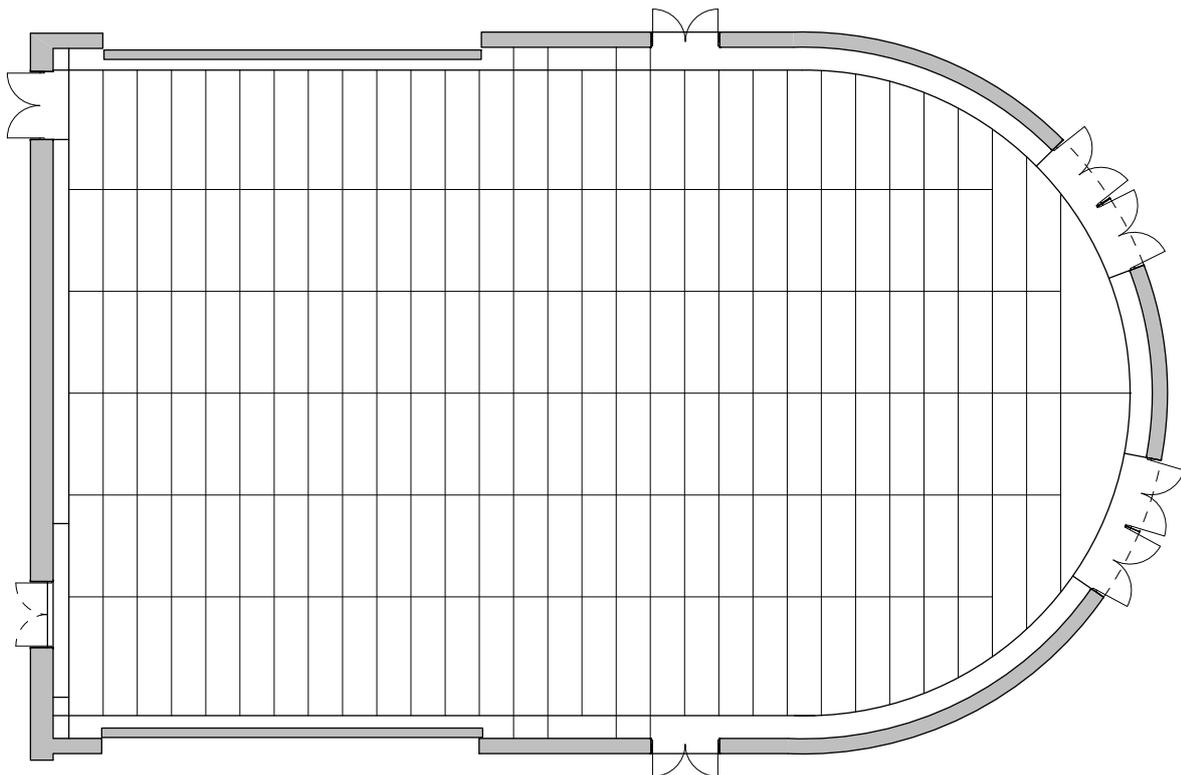


**Narodno Pozorište u Subotici**  
osnova R 1:200

## Kamerna scena

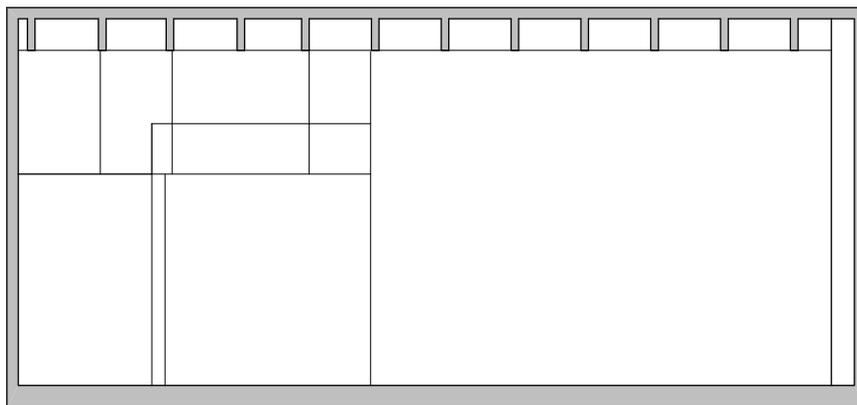

**Narodno Pozorište u Subotici**  
presek R 1:200

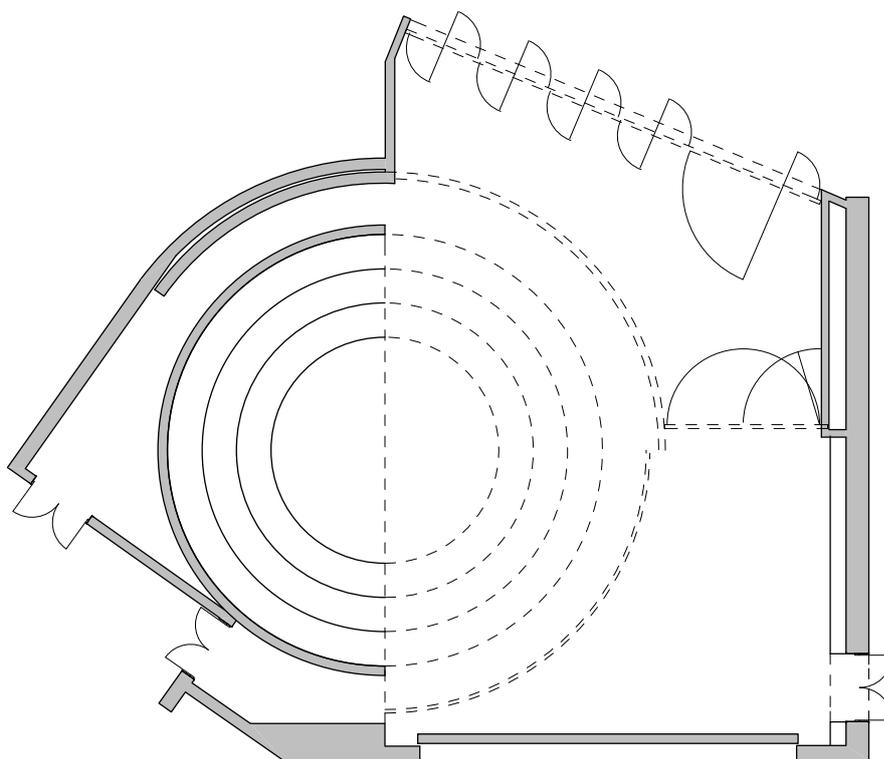

**Narodno Pozorište u Subotici**  
osnova R 1:200