

" PAZI ! PROĆI ĆE !!! "

FAKULTET TEHNIČKOH NAUKA U
NOVOM SADU

SINTEZNI PROJEKAT
2017/2018

FAZA PROSTOR

ZAVRŠNI ELABORAT
POZORIŠTE
" PAZI! PROĆI ĆEI! "

PROFESORI:

DR. RADIVOJE DINULović
MIA DAVID
ROMANA BOŠKOVIĆ ŽIVANOVIĆ
LJUBICA RISTOVSKI

ASISTENTI:

SLADANA MILIĆEVIĆ
SANJA MALJKOVIĆ
ALEKSANDRA PEŠTERAC
DARINKA MIHAJLOVIĆ


STUDENT:

ANA ŠKRBIĆ SA 13/2015

UŽA SITUACIJA R 1:500



URBANISTIČKI PLAN GRADA SREMSKE MITROVICE SA POZICIJAMA CENTRA I PROJEKTOVANOG POZORIŠTA

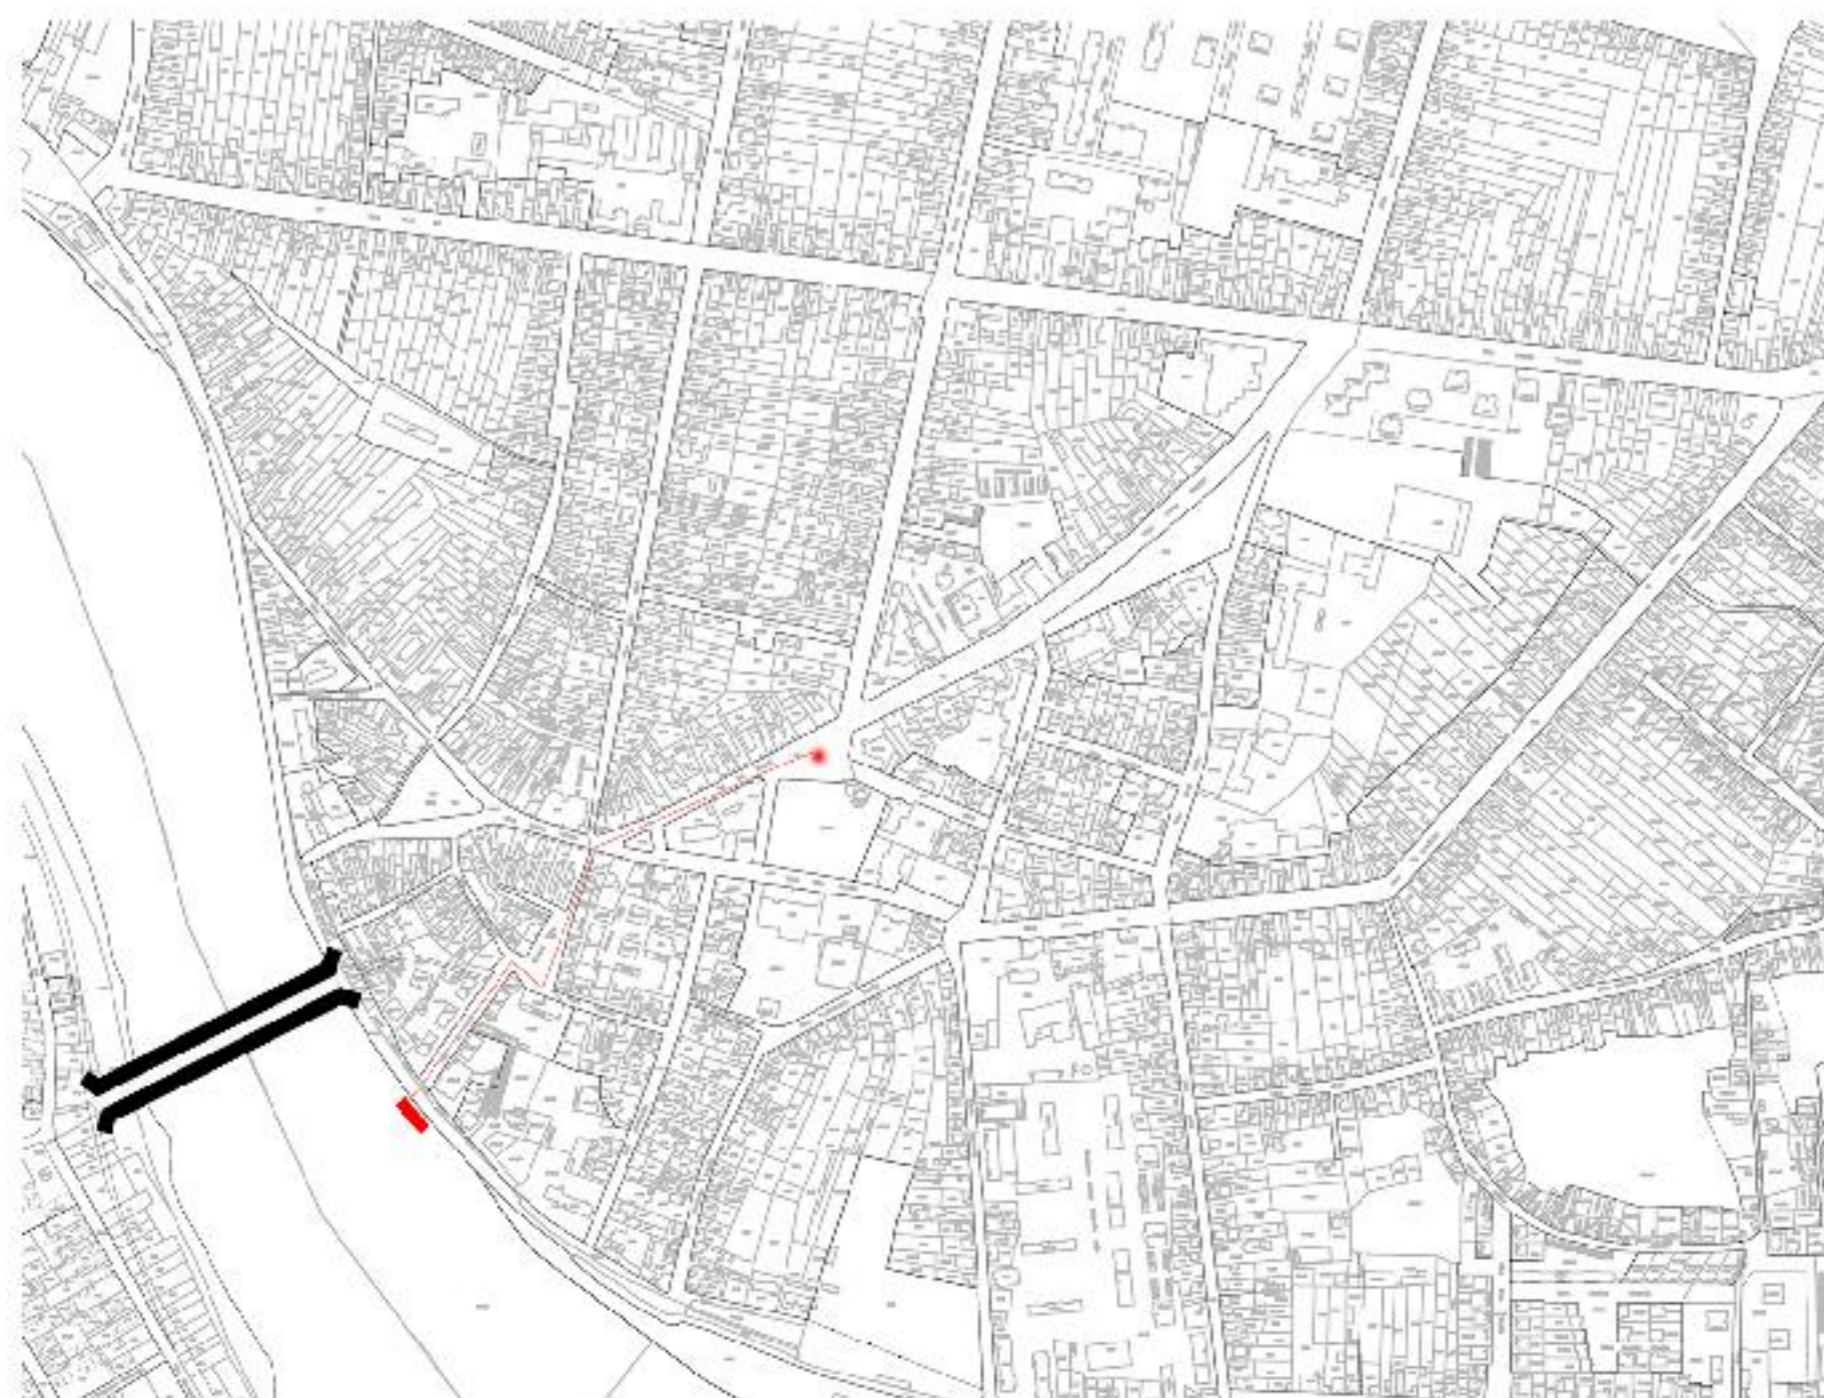

" PAZI ! PROČI ĆE !!! "

FAKULTET TEHNIČKOH NAUKA U
NOVOM SADU

SINTEZNI PROJEKAT
2017/2018

FAZA PROSTOR

ZAVRŠNI ELABORAT
POZORIŠTE
" PAZI! PROČI ĆEI! "

PROFESORI:

DR. RADIVOJE DINULović
MIA DAVID
ROMANA BOŠKOVIĆ ŽIVANOVIĆ
LJUBICA RISTOVSKI


ASISTENTI:

SLADANA MILIĆEVIĆ
SANJA MALJKOVIĆ
ALEKSANDRA PEŠTERAC
DARINKA MIHAJLOVIĆ


STUDENT:

ANA ŠKRBIĆ SA 13/2015


OSNOVA R 1:100

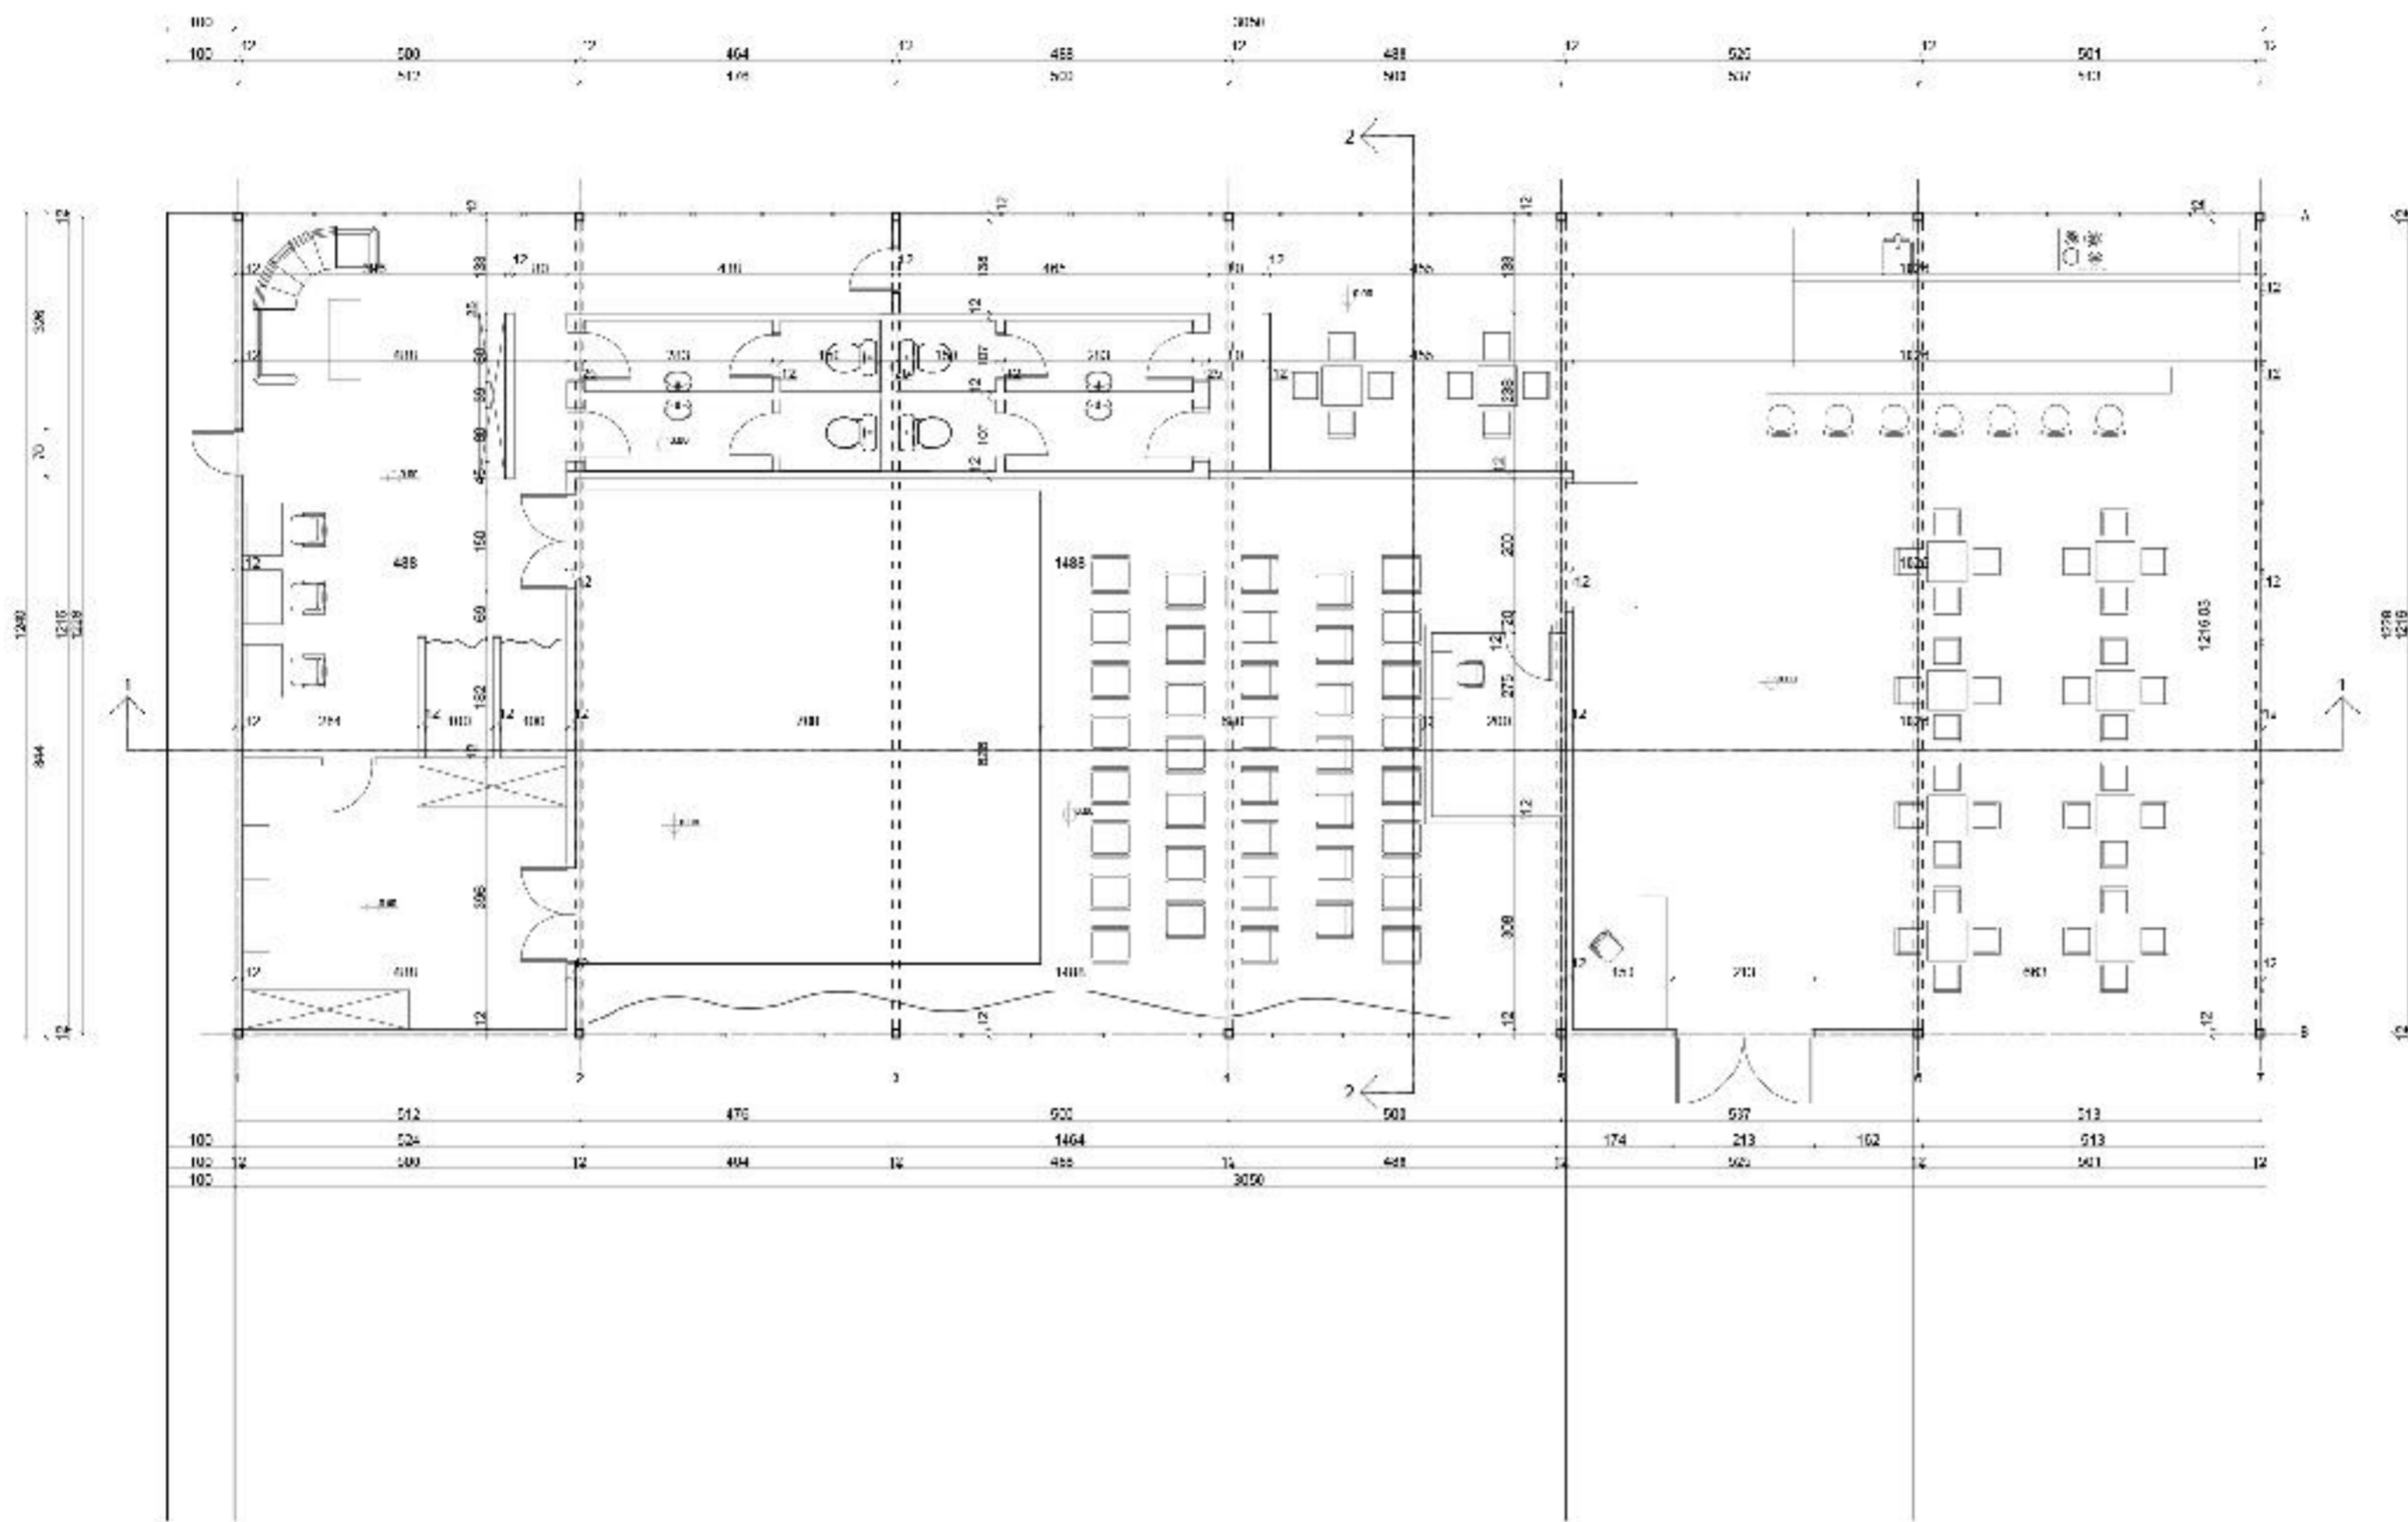

PRESEK 2-2 R 1:100

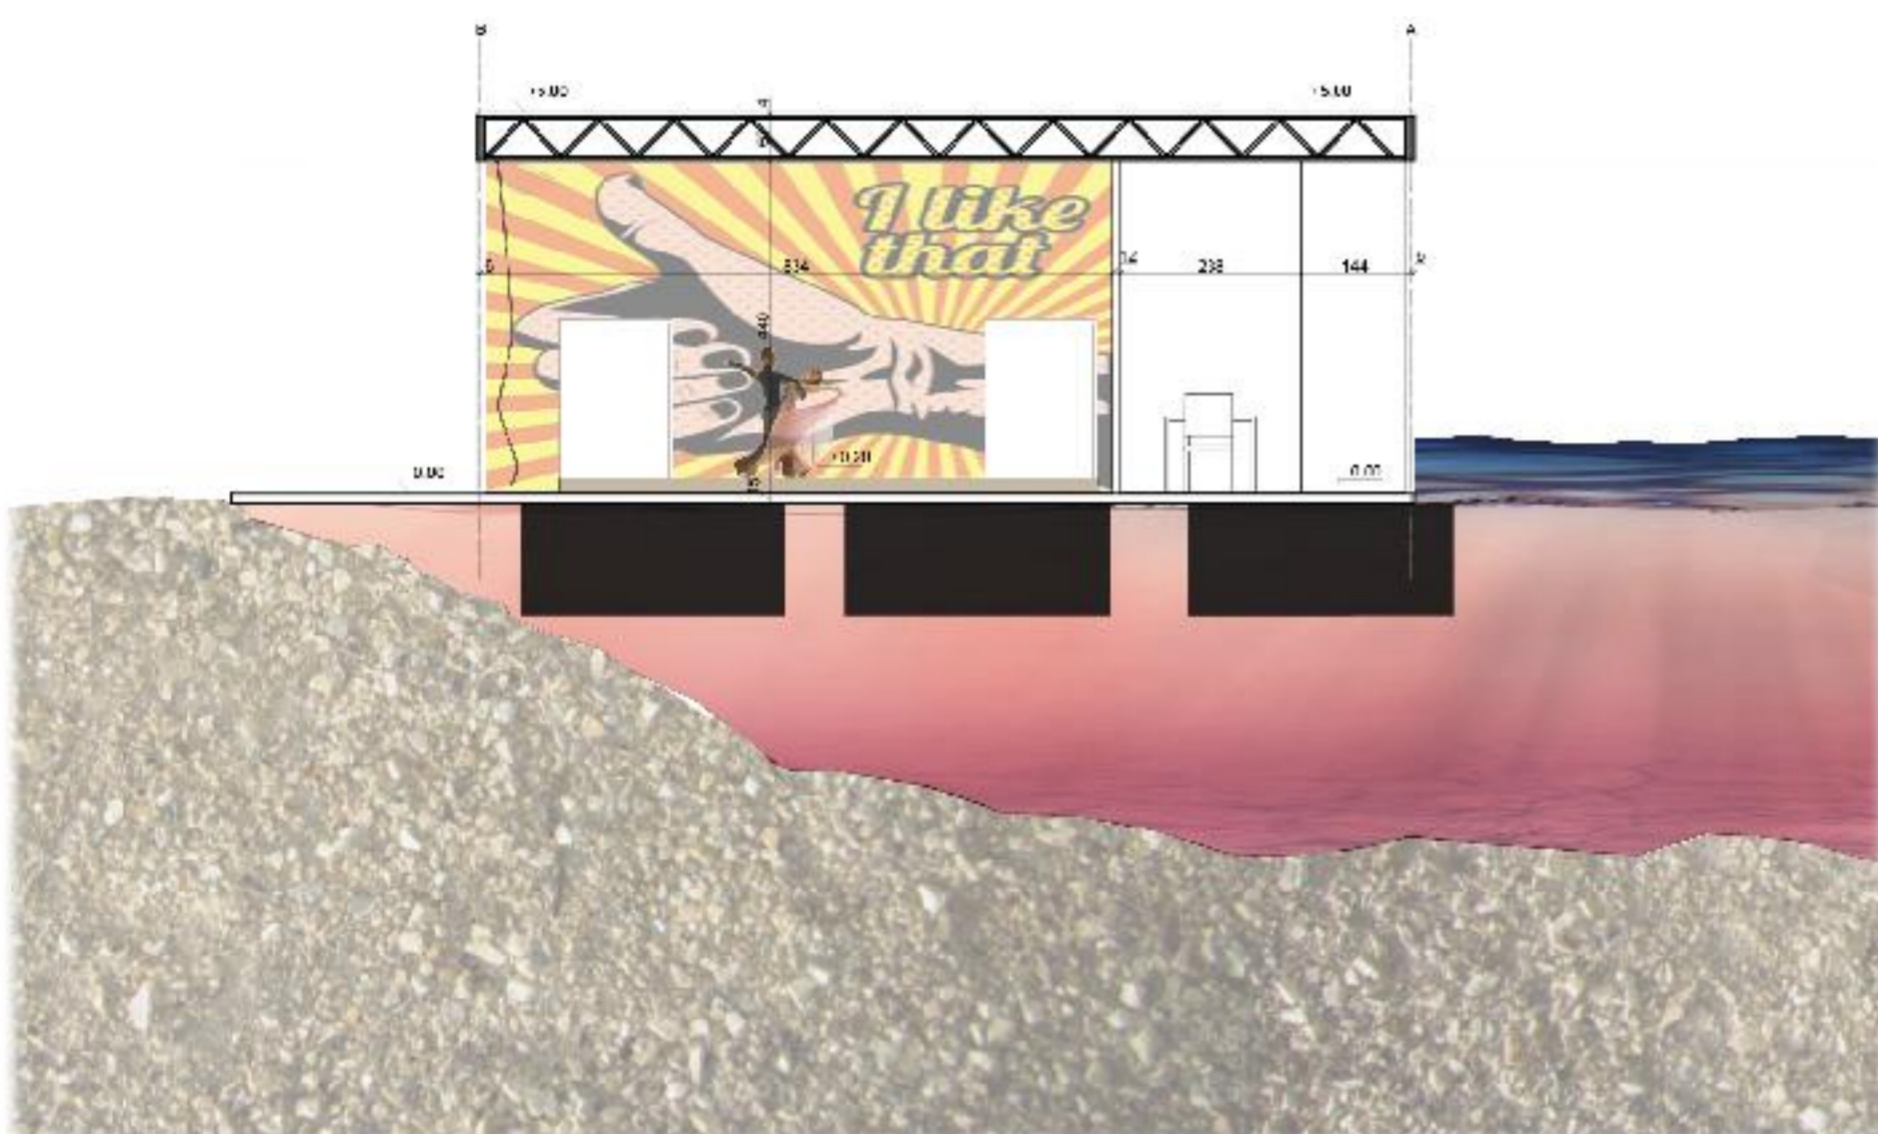

PRESEK 1-1 R 1:100

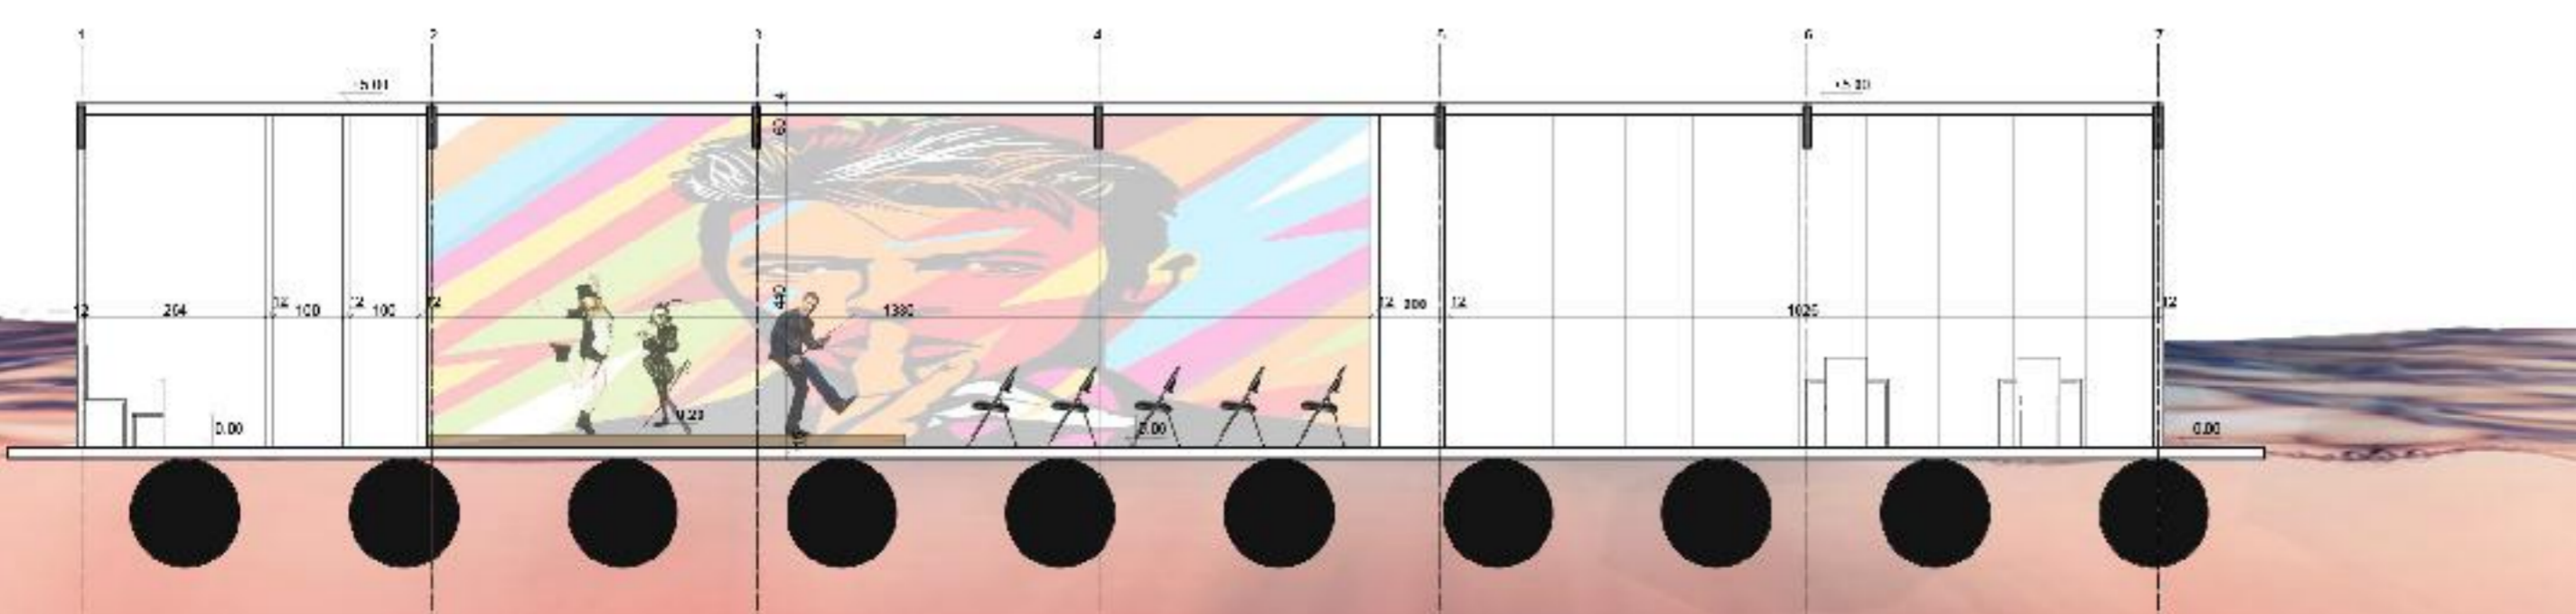

" PAZI ! PROČI ĆE !!! "

FAKULTET TEHNIČKOH NAUKA U
NOVOM SADU

SINTEZNI PROJEKAT
2017/2018

FAZA PROSTOR

ZAVRŠNI ELABORAT
POZORIŠTE
" PAZI! PROČI ĆE! "

PROFESORI:

DR. RADIVOJE DINULVIĆ
MIA DAVID
ROMANA BOŠKOVIĆ ŽIVANOVIĆ
LJUBICA RISTOVSKI

ASISTENTI:

SLADANA MILIĆEVIĆ
SANJA MALJKOVIĆ
ALEKSANDRA PEŠTERAC
DARINKA MIHAJLOVIĆ

STUDENT:

ANA ŠKRBIĆ SA 13/2015


ISTONI IZGLED R 1:100



SEVERNI IZGLED R 1:100



ZAPADNI IZGLED R 1:100

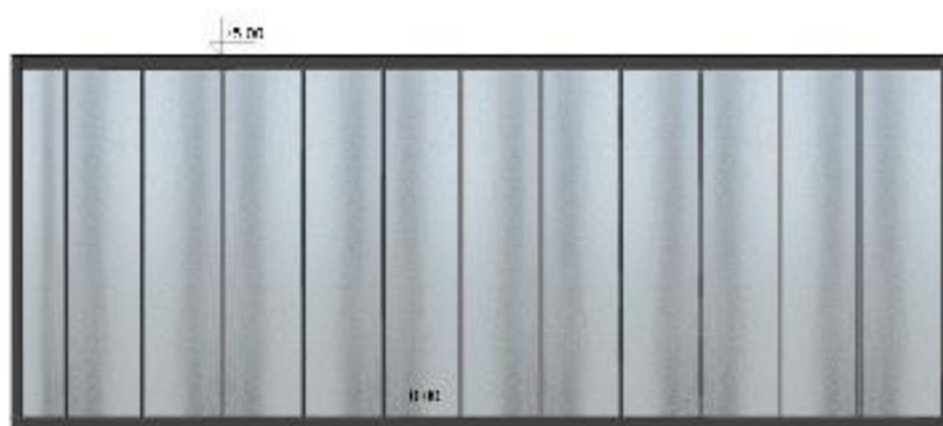

JUŽNI IZGLED R 1:100



" PAZI ! PROĆI ĆE !!! "

FAKULTET TEHNIČKOH NAUKA U
NOVOM SADU

SINTEZNI PROJEKAT
2017/2018

FAZA PROSTOR

ZAVRŠNI ELABORAT
POZORIŠTE
" PAZI! PROĆI ĆE! "

PROFESORI:


DR. RADIVOJE DINULović
MIA DAVID
ROMANA BOŠKOVIĆ ŽIVANOVIĆ
LJUBICA RISTOVSKI

ASISTENTI:


SLADANA MILIĆEVIĆ
SANJA MALJKOVIĆ
ALEKSANDRA PEŠTERAC
DARINKA MIHAJLOVIĆ

STUDENT:

ANA ŠKRBIĆ SA 13/2015

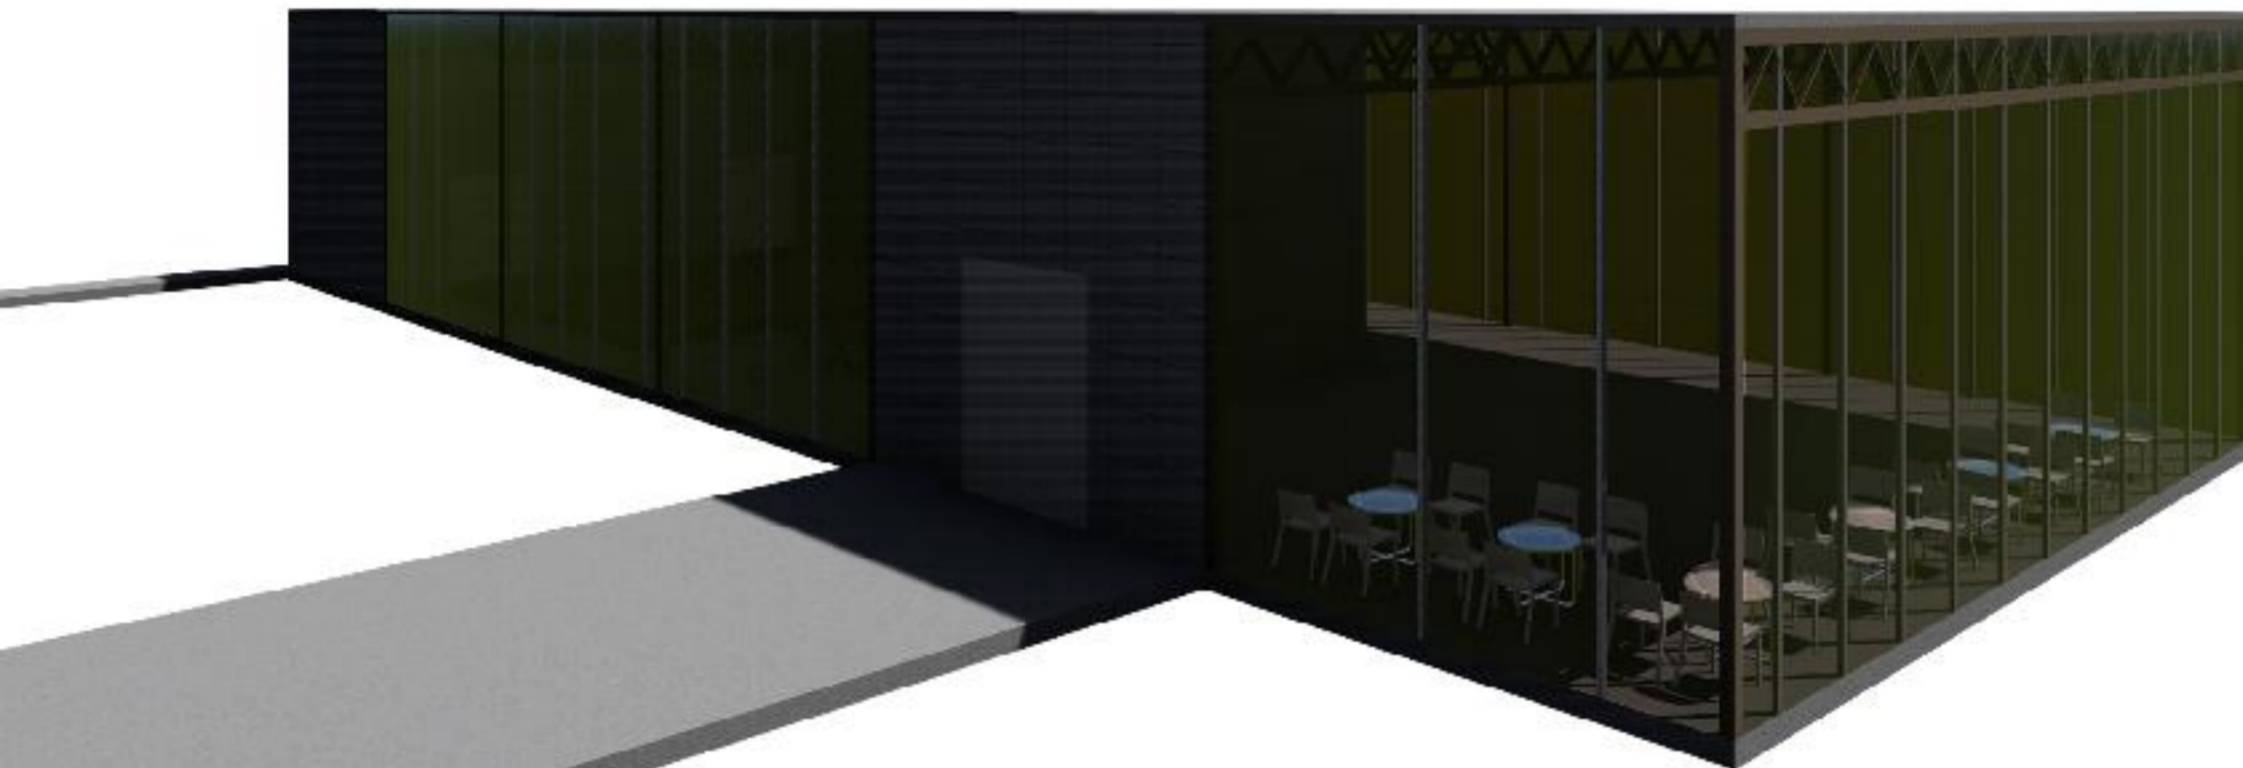

3D MODEL POZORIŠTA

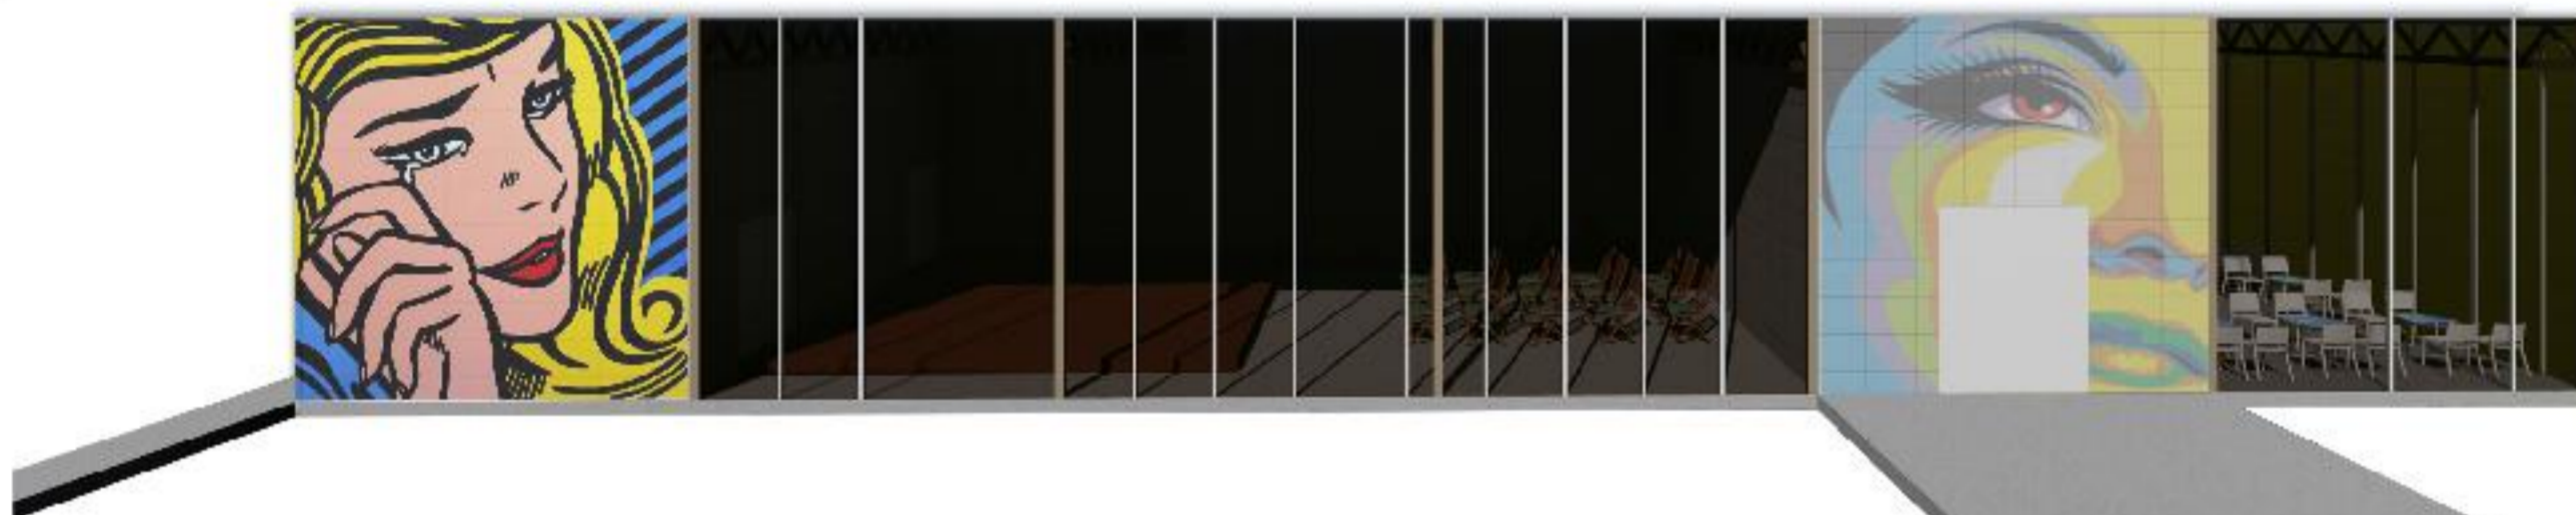

3D MODEL POZORNICE

RADNA MAKETA I RADNI MODEL

