

Osnova krova r 1:200




- Legenda:
- Smer kretanja saobraćaja
 - Zelenilo
 - Drveno popločanje
 - Trotoar, popločanje
 - Kolovoz

Situacija objekta r 1:500


Kafana "Dibidus" je ugostiteljski objekat u širem smislu sa dodatnim sadržajem koji nije uobičajen u takvom okruženju, tematski smešten u neko vreme negovanja gitare koje još nije stiglo do Sombora. Tema koja se proteže kroz čitav ugostiteljski objekat se vezuje za muzički žanr bluz, kroz materijalizaciju, mobilijar i atmosferu koju ona pruža. Objekat se sastoji iz dve celine: kafe restoran i hostel. Ove dve celine se nalaze sa dve strane ulice, jedan objekat preko puta drugog, povezani su pasarelom.




Podužni presek S-17 r 1:100

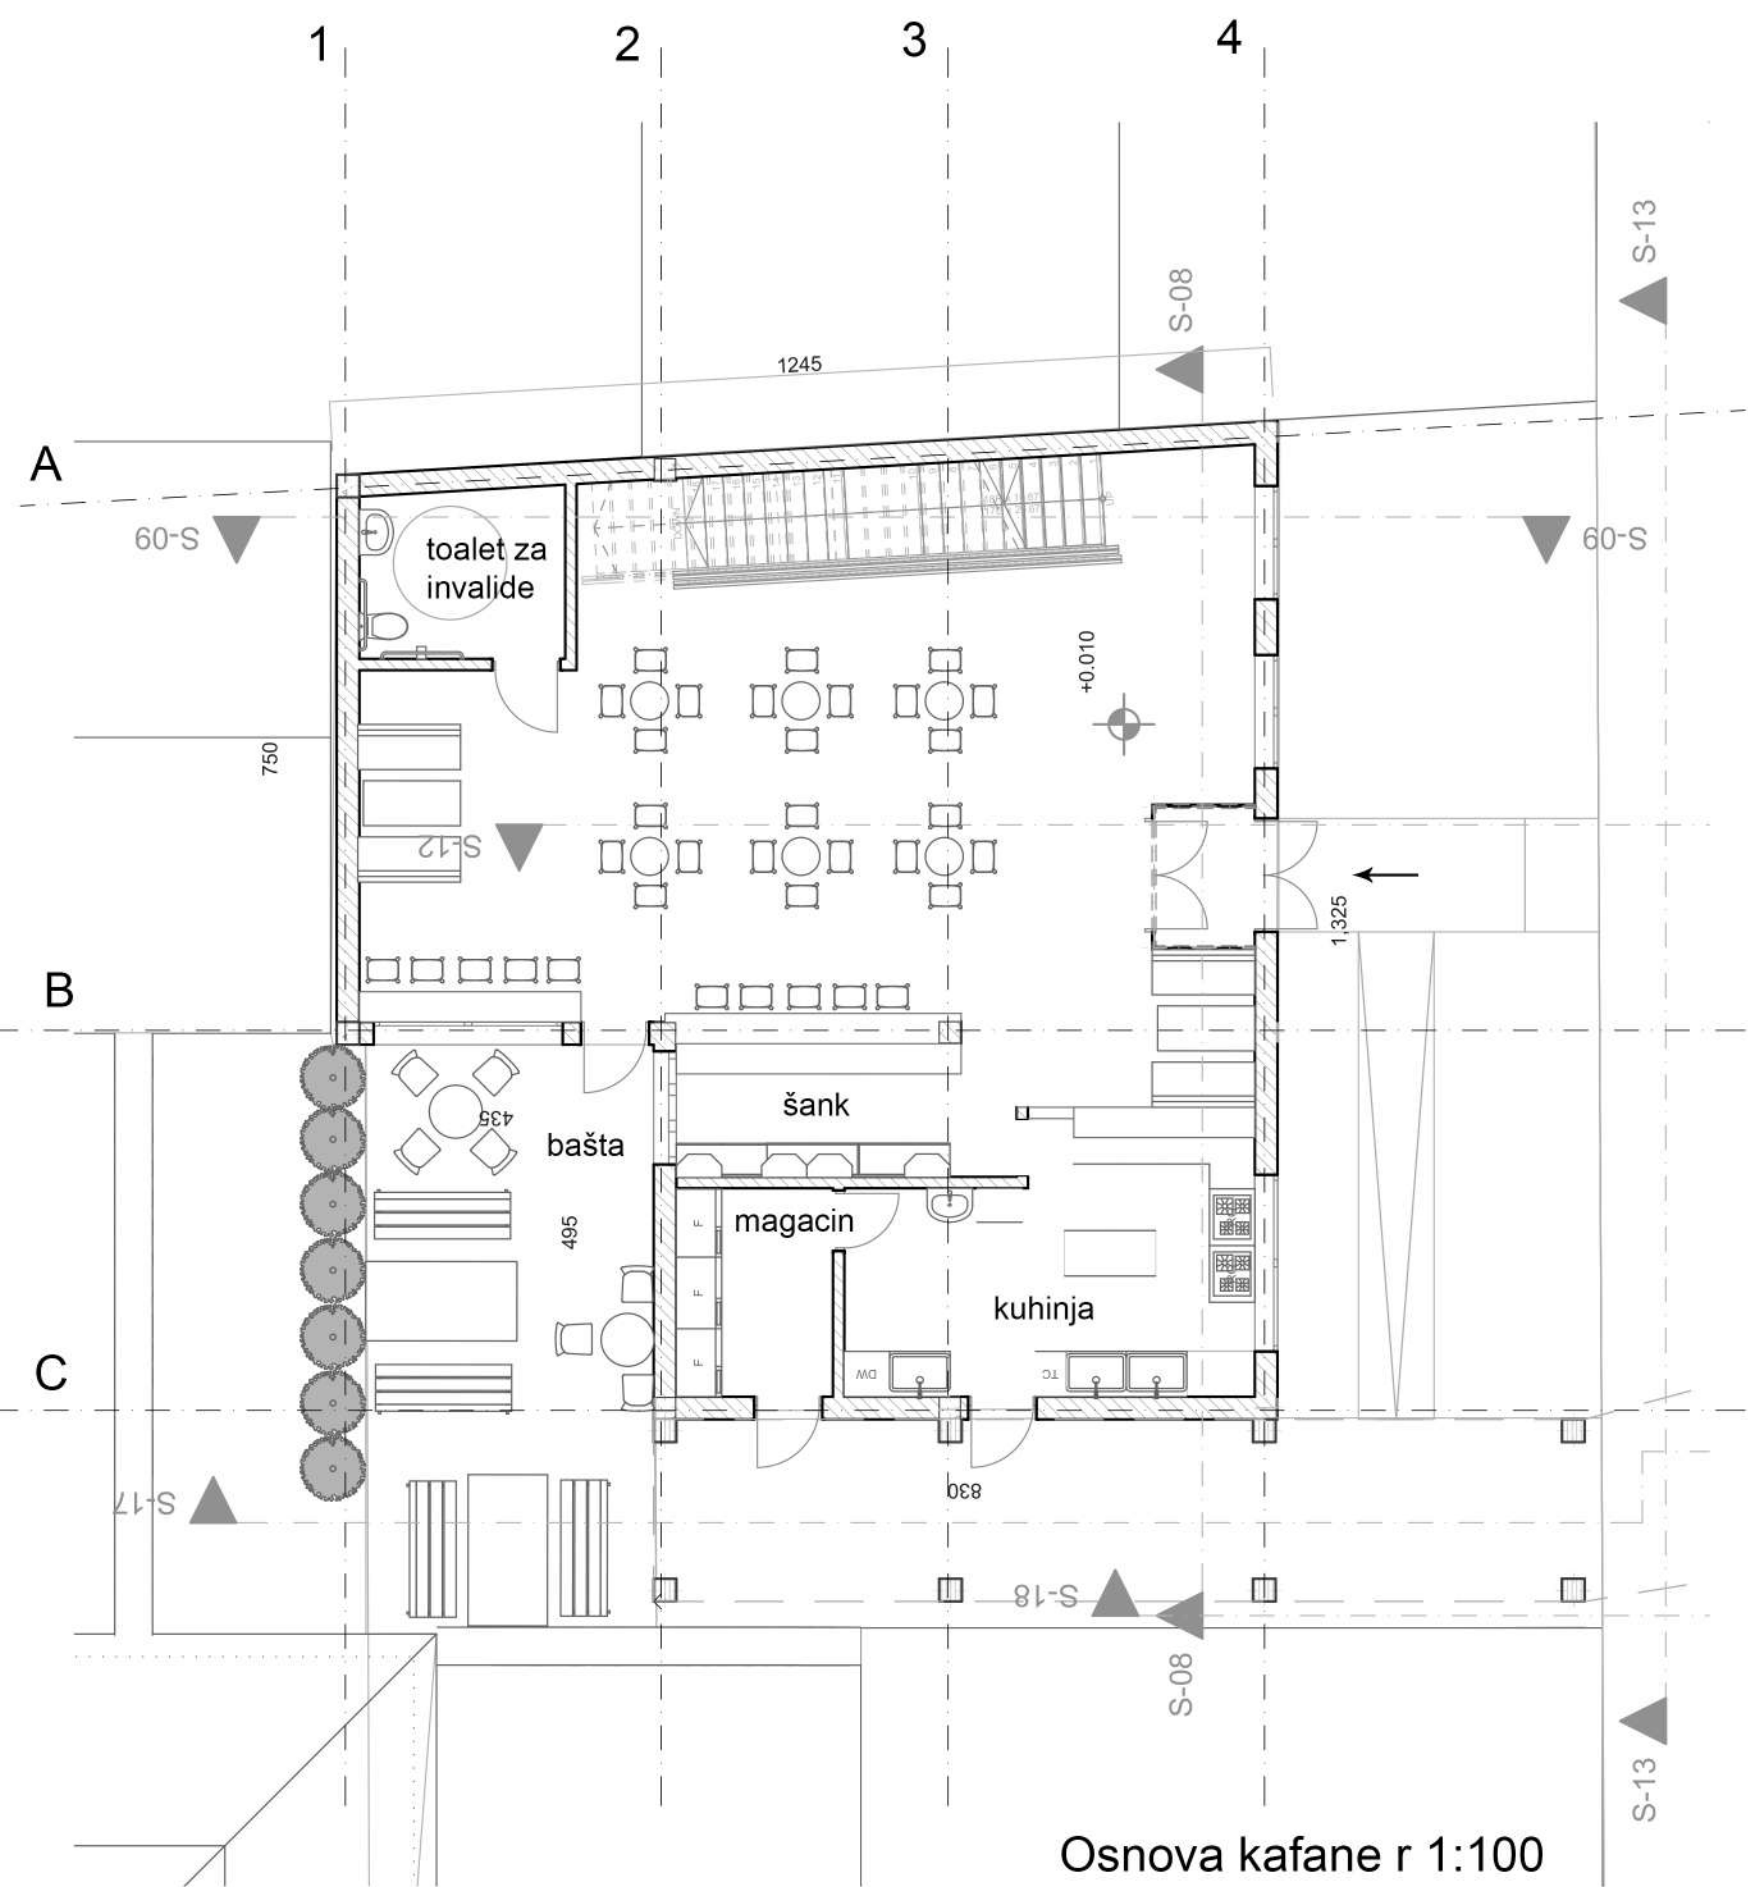


Osnova kafane r 1:100

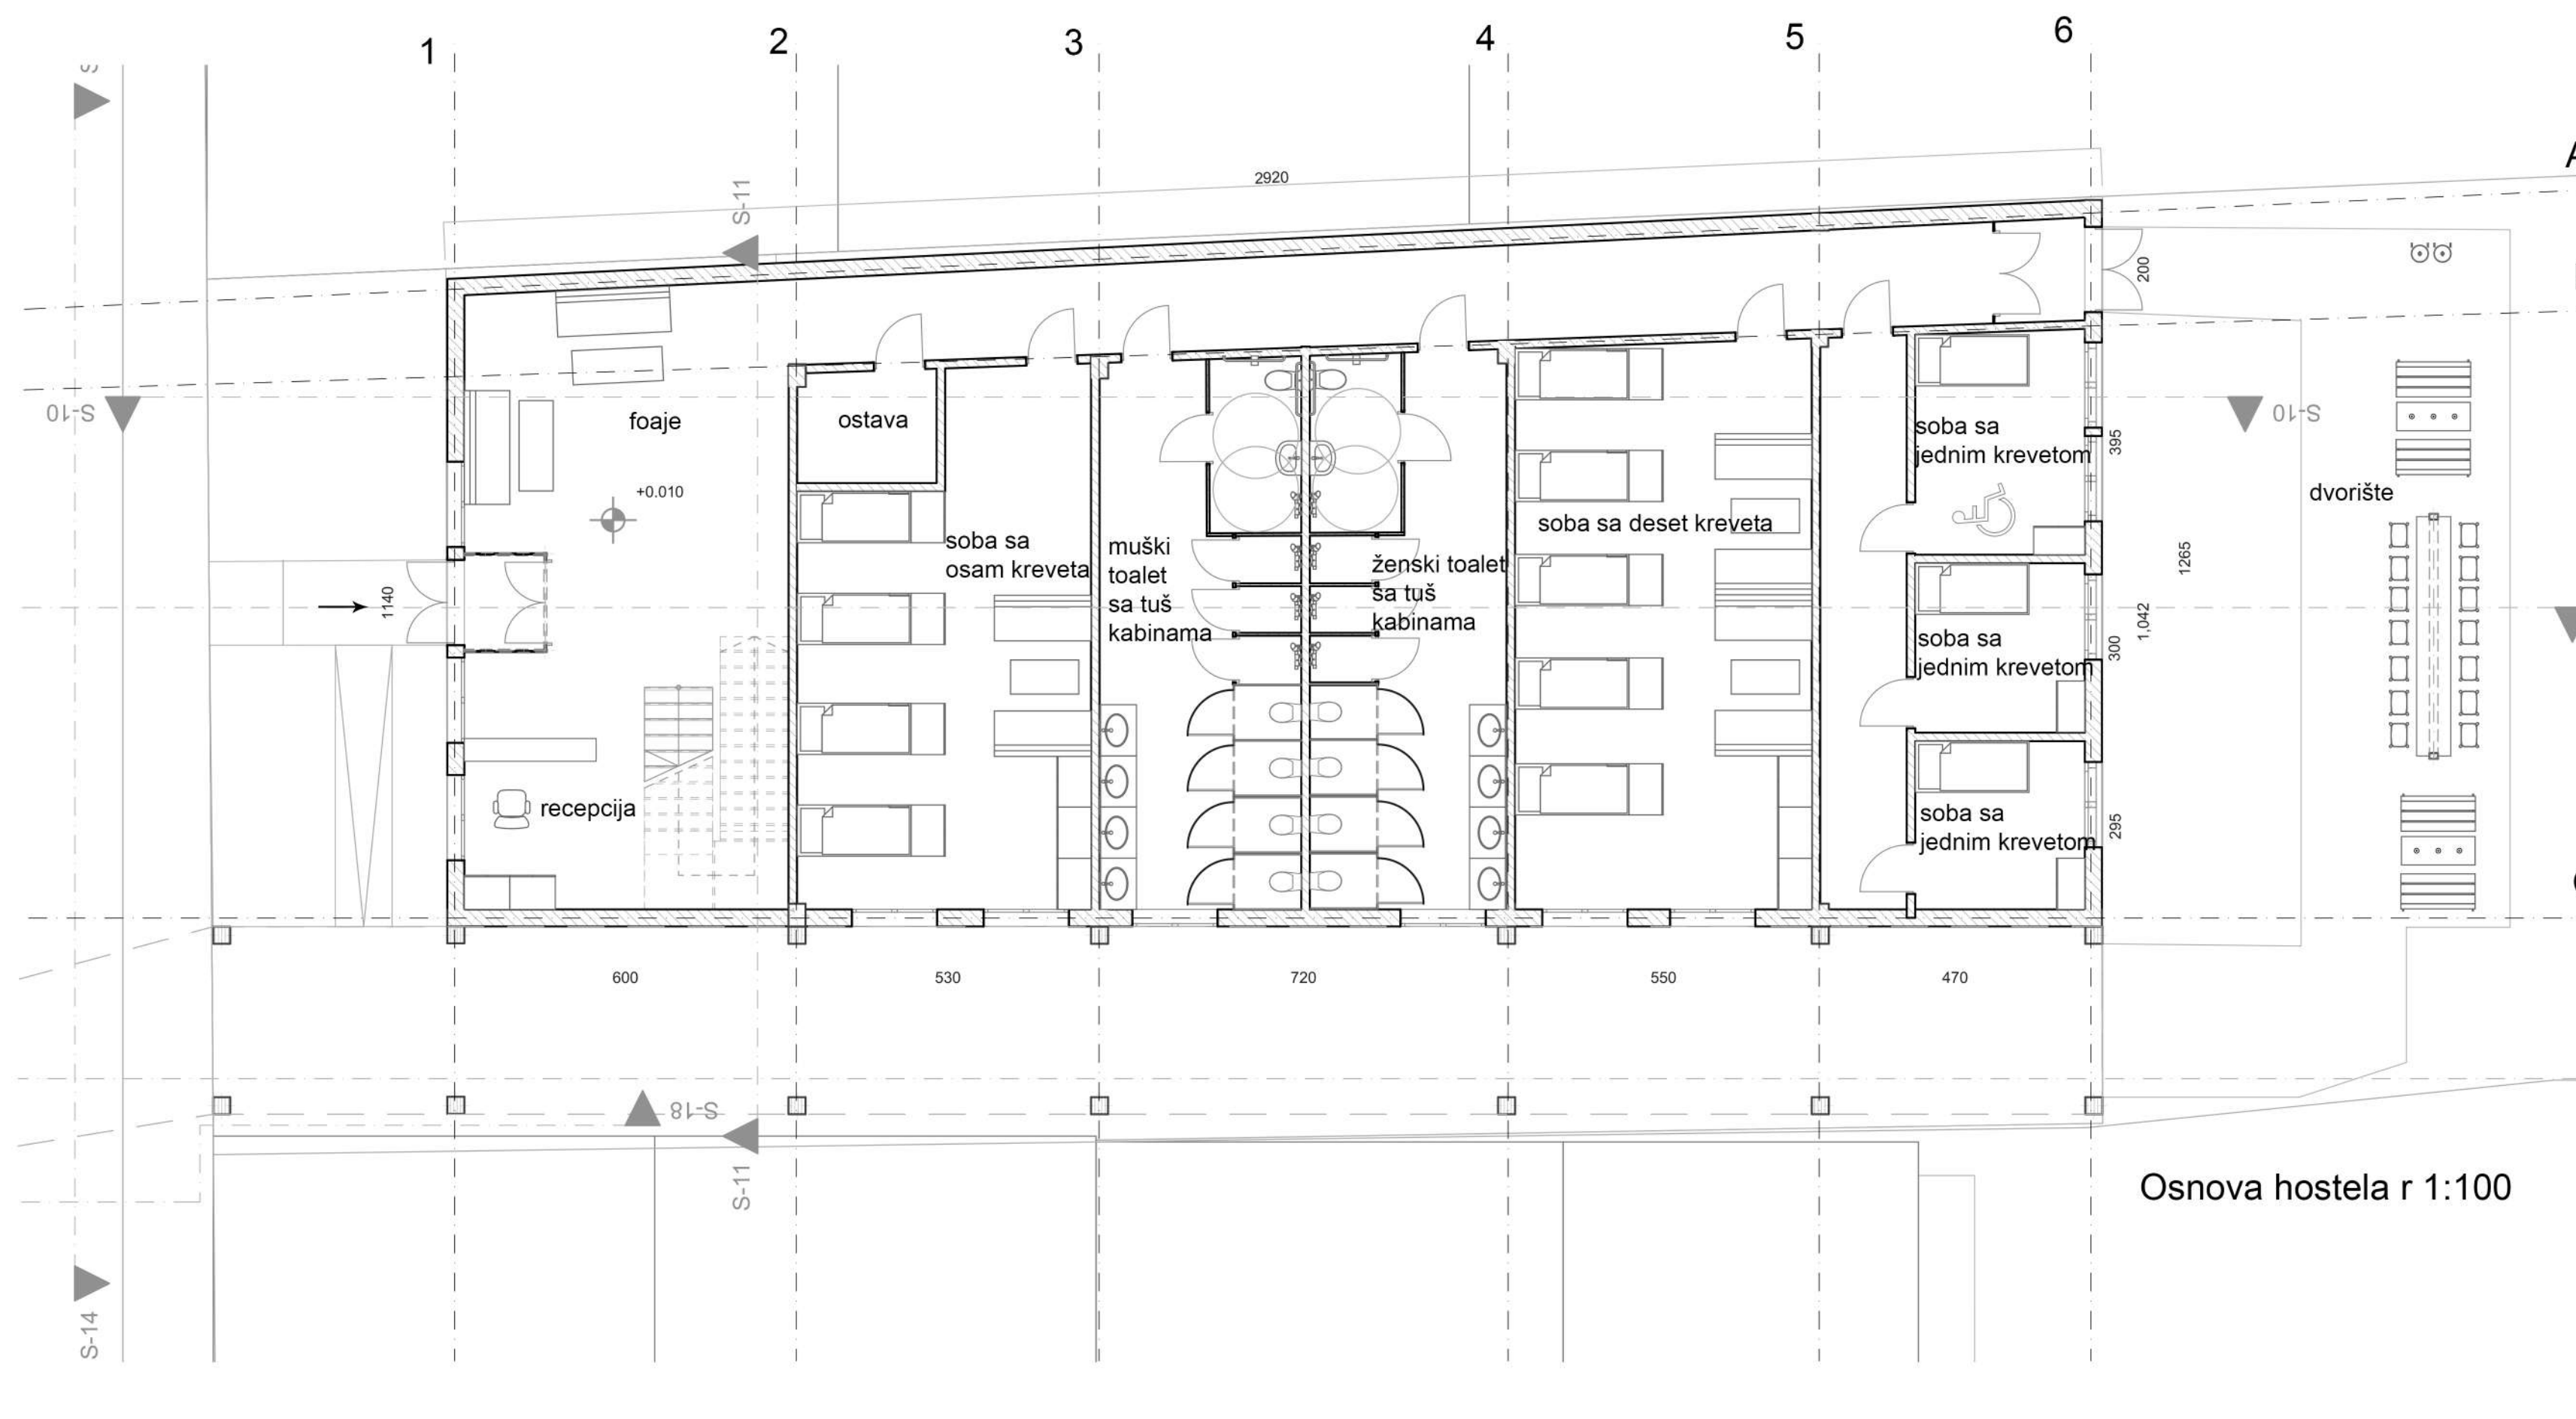


Osnova hostela r 1:100

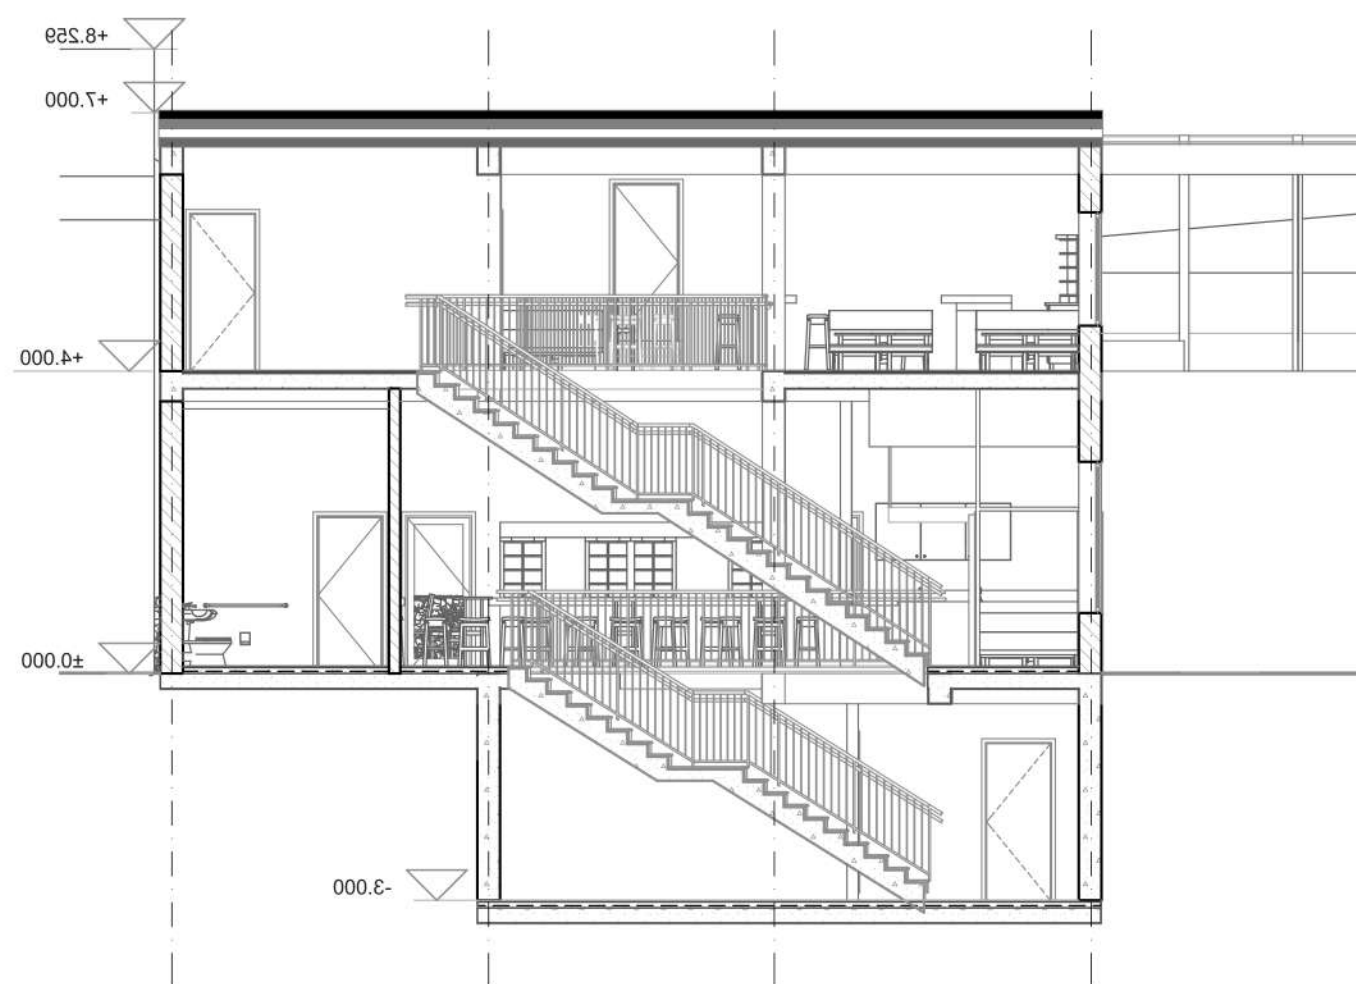


Podužni presek kafane S-09

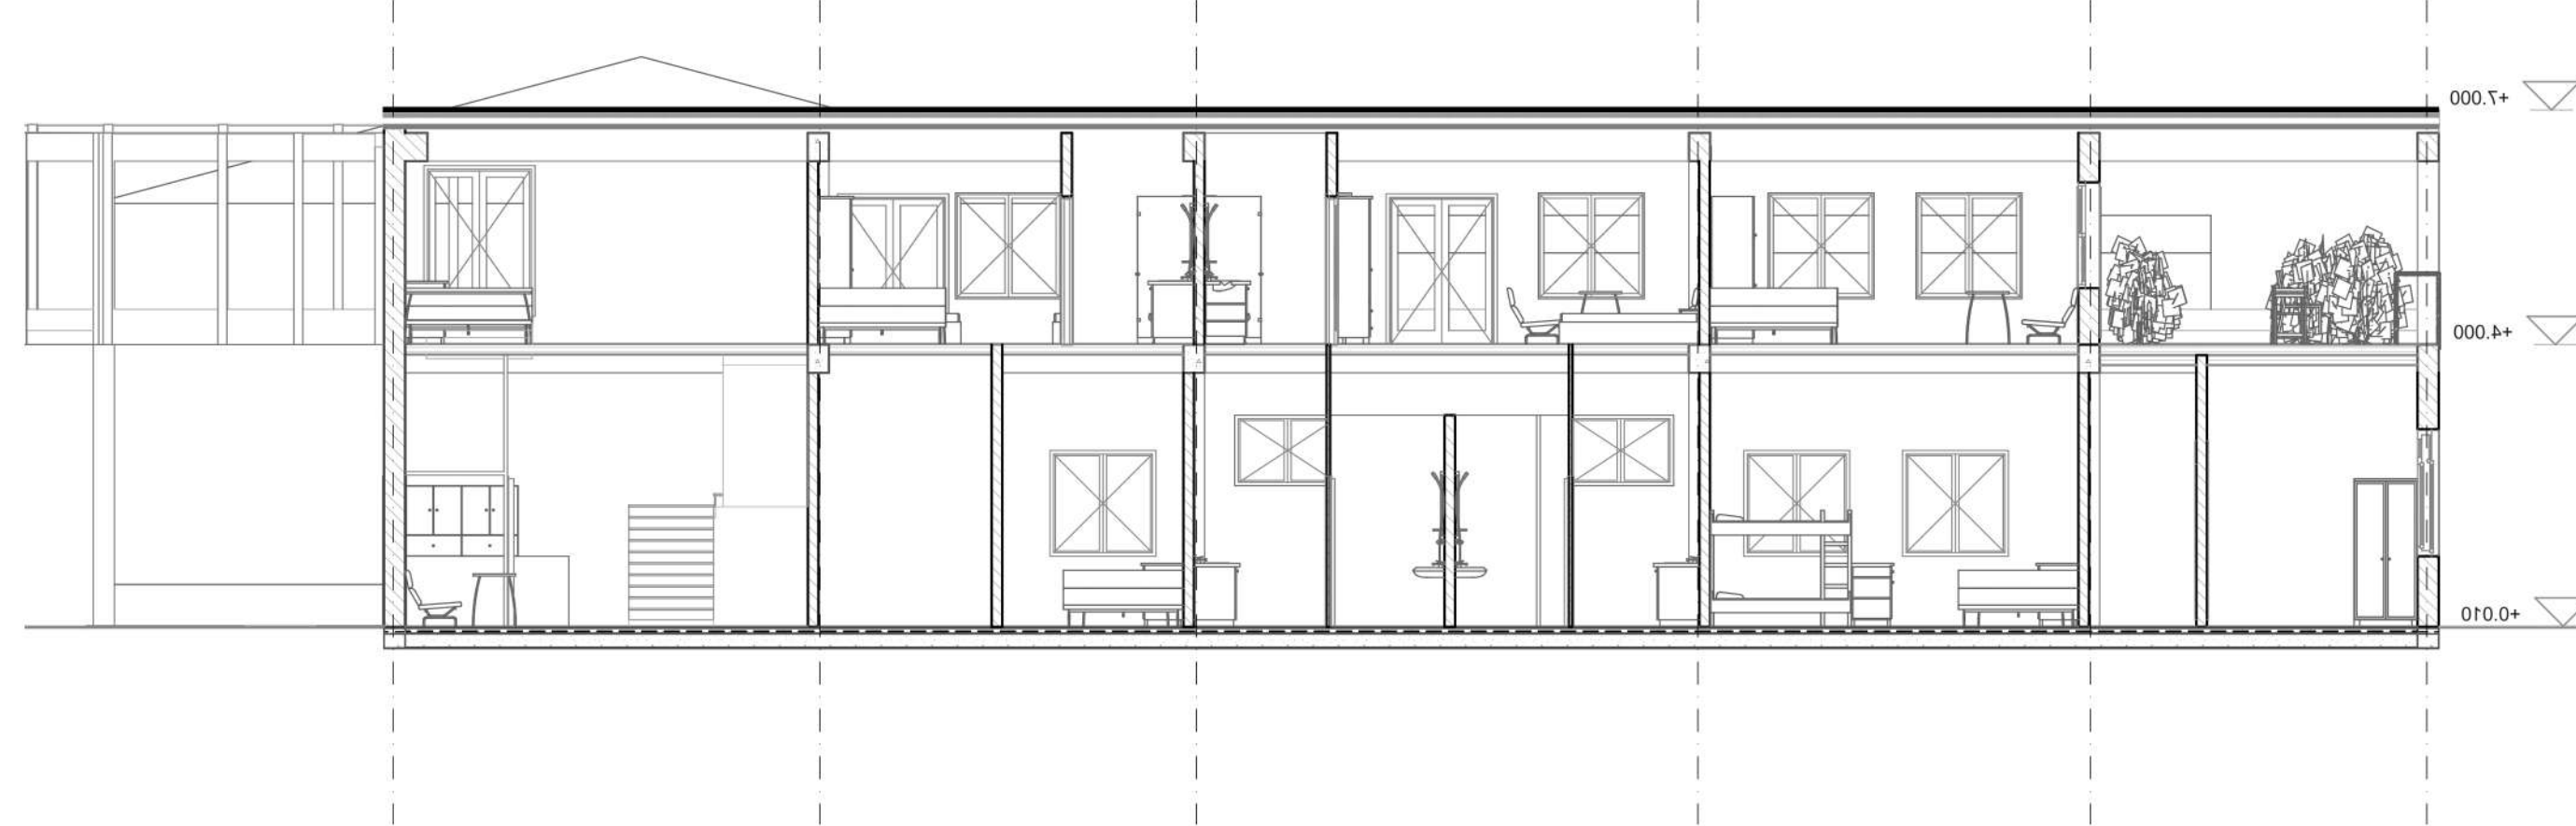


Podužni presek hostela S-10 r 1:100

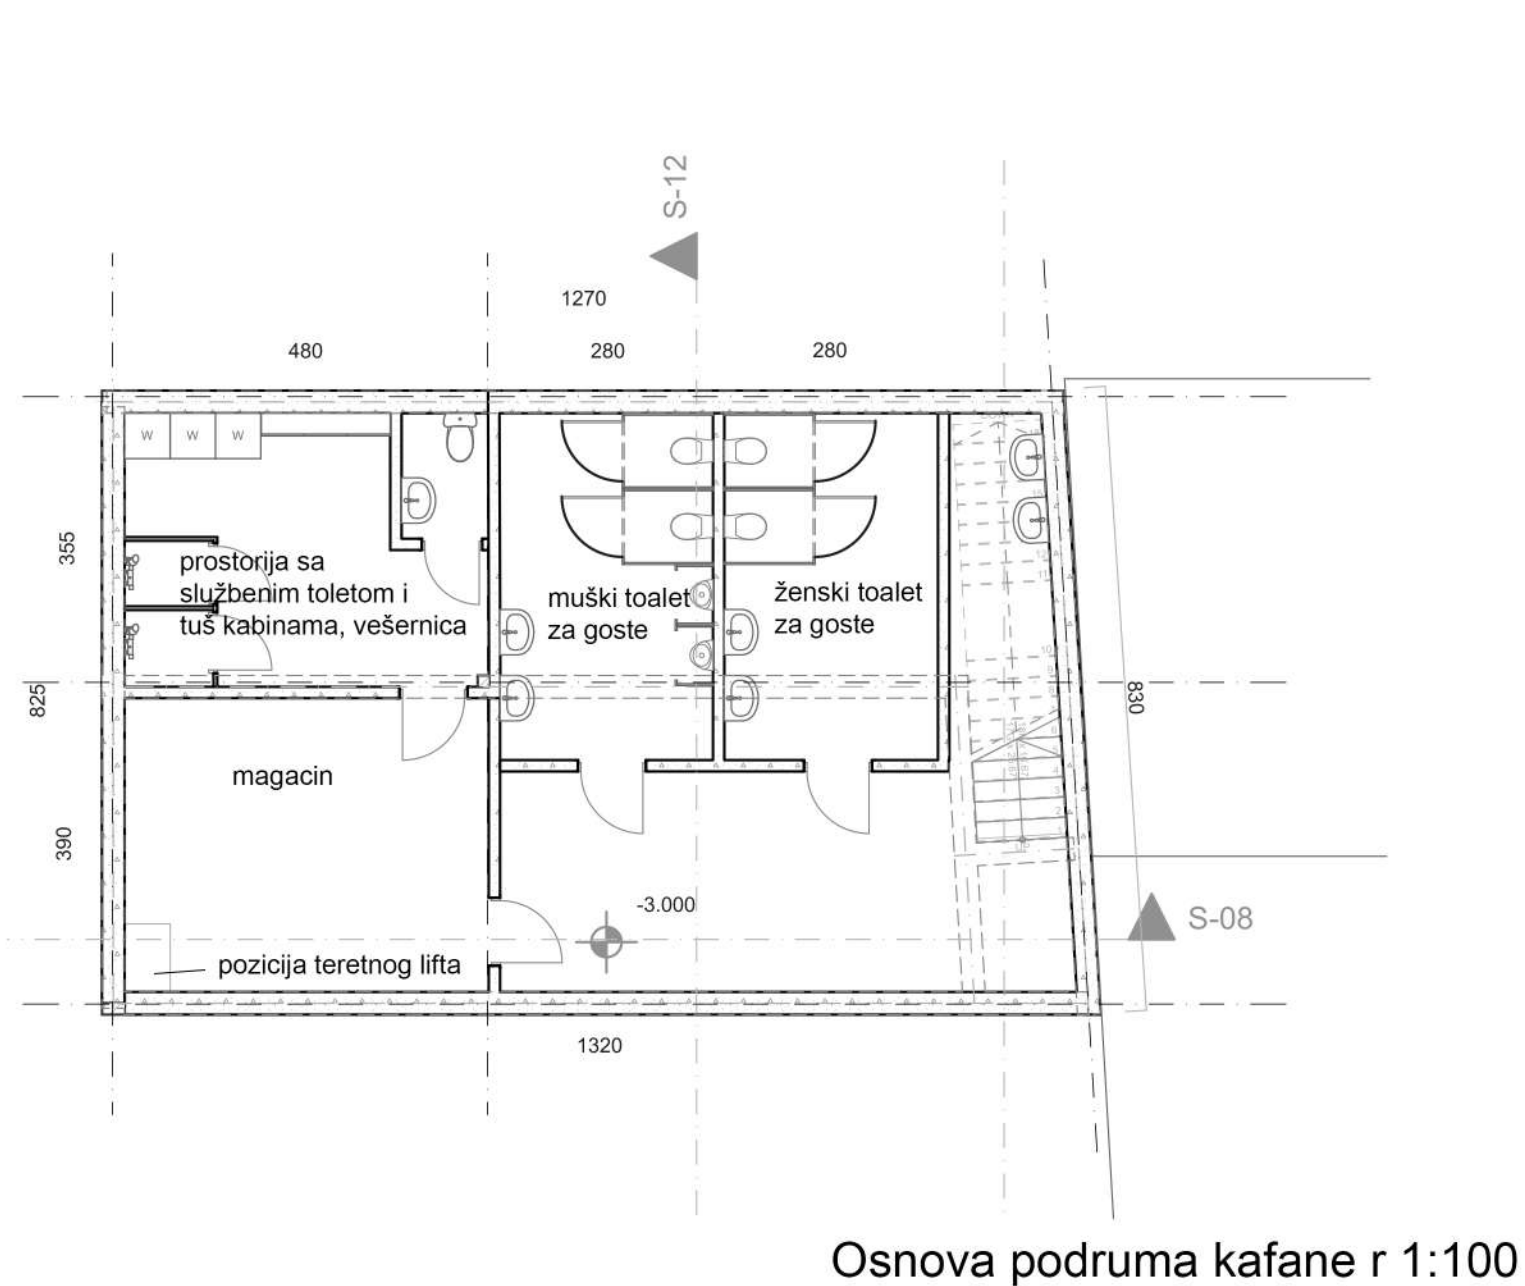

Osnova podruma kafane r 1:100

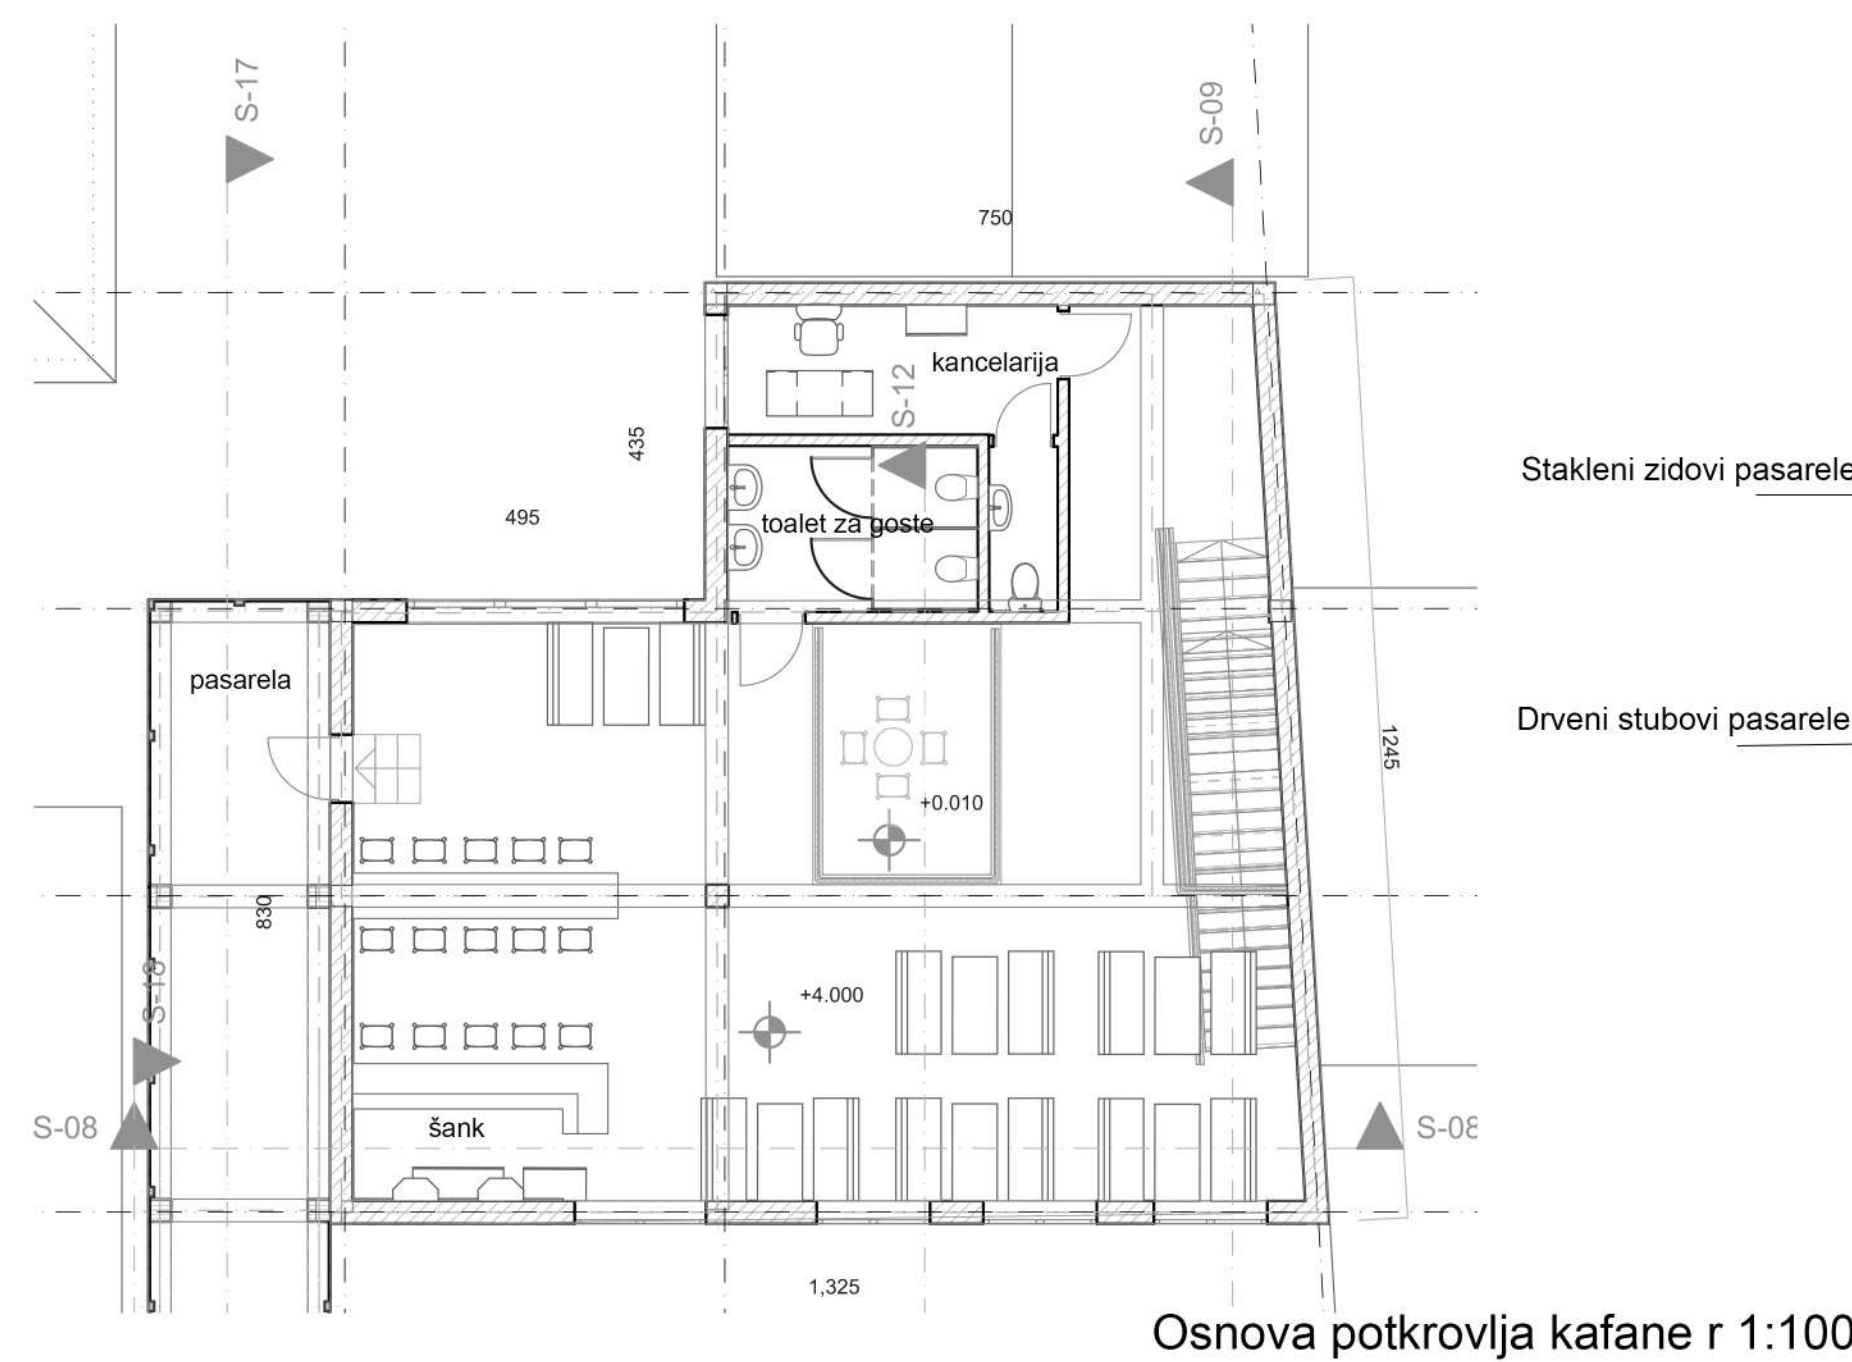


Osnova potkrovlja kafane r 1:100

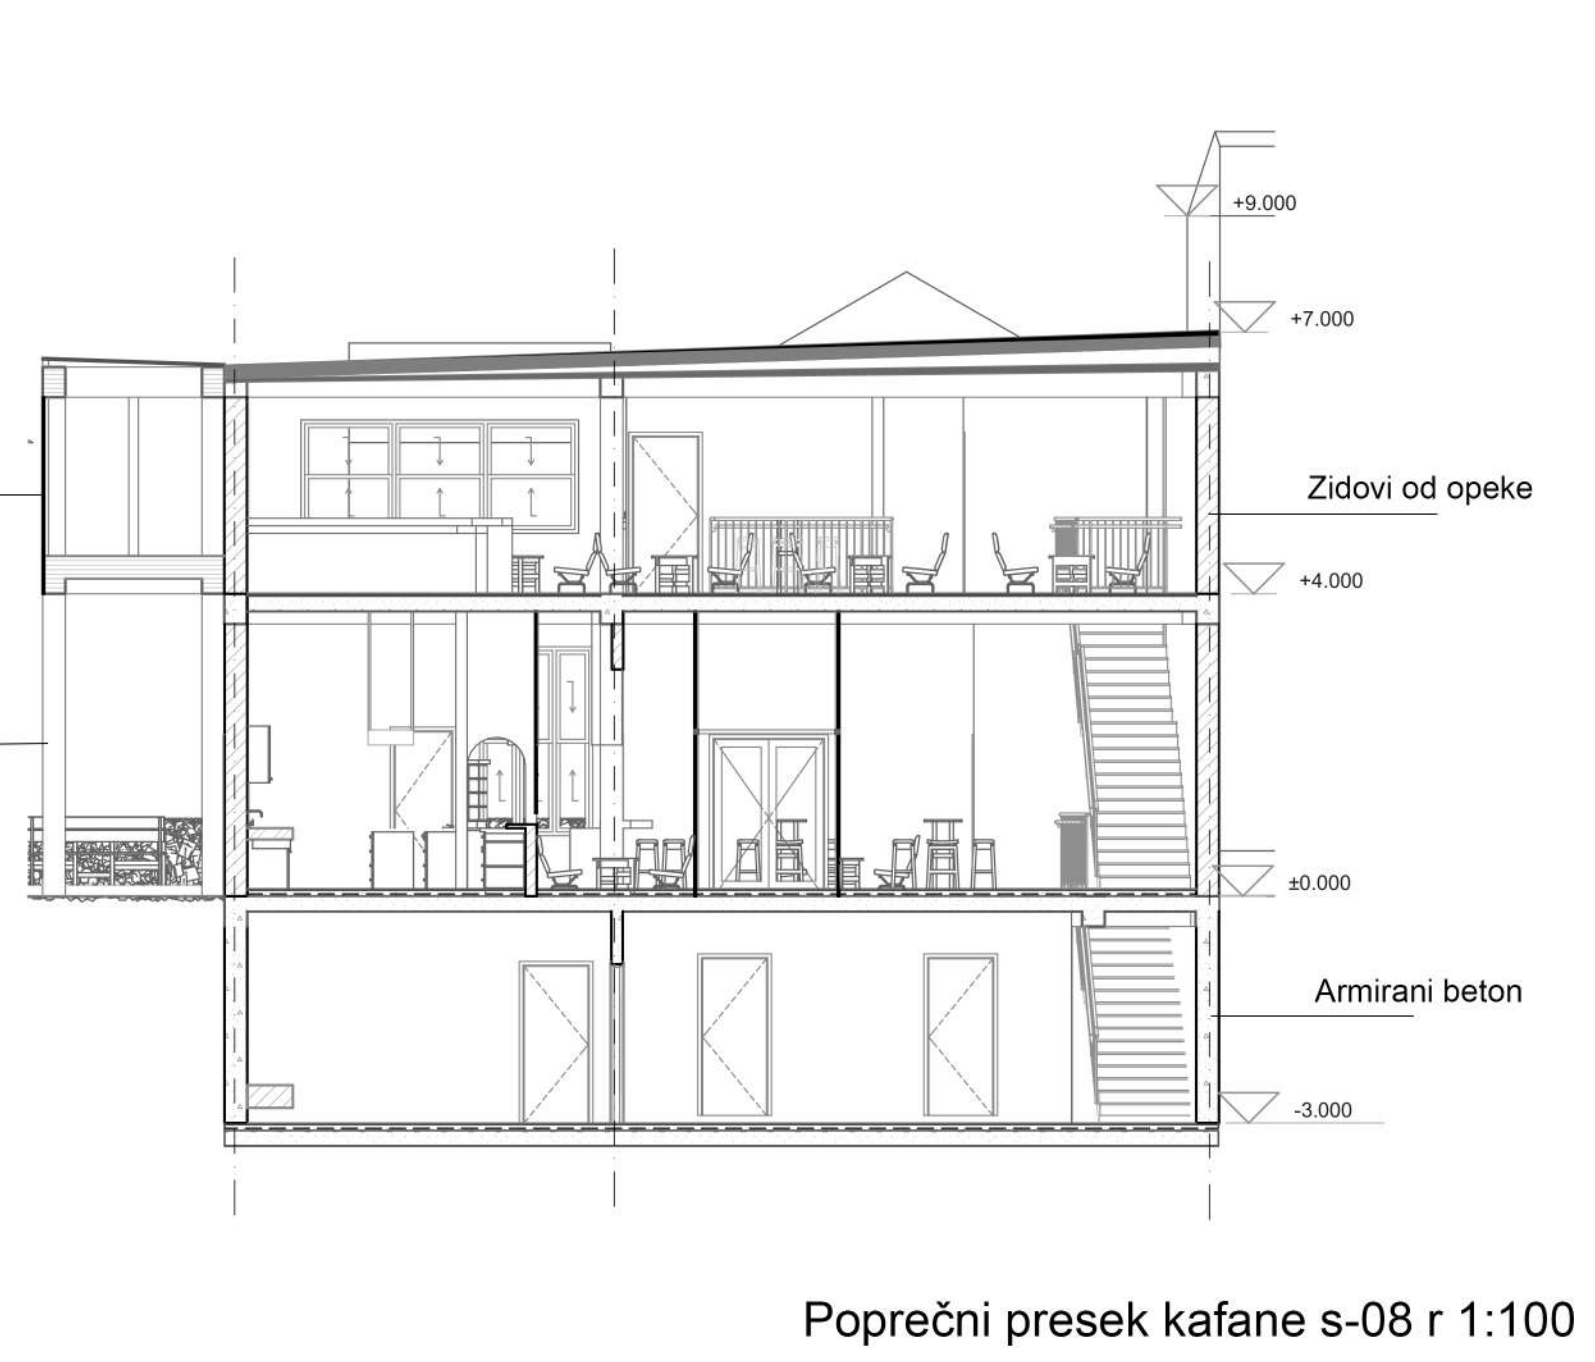


Poprečni presek kafane s-08 r 1:100

Slojevi krova:
 PVC membrana
 parna brana
 sloj za pad
 izolacija
 krovna konstrukcija

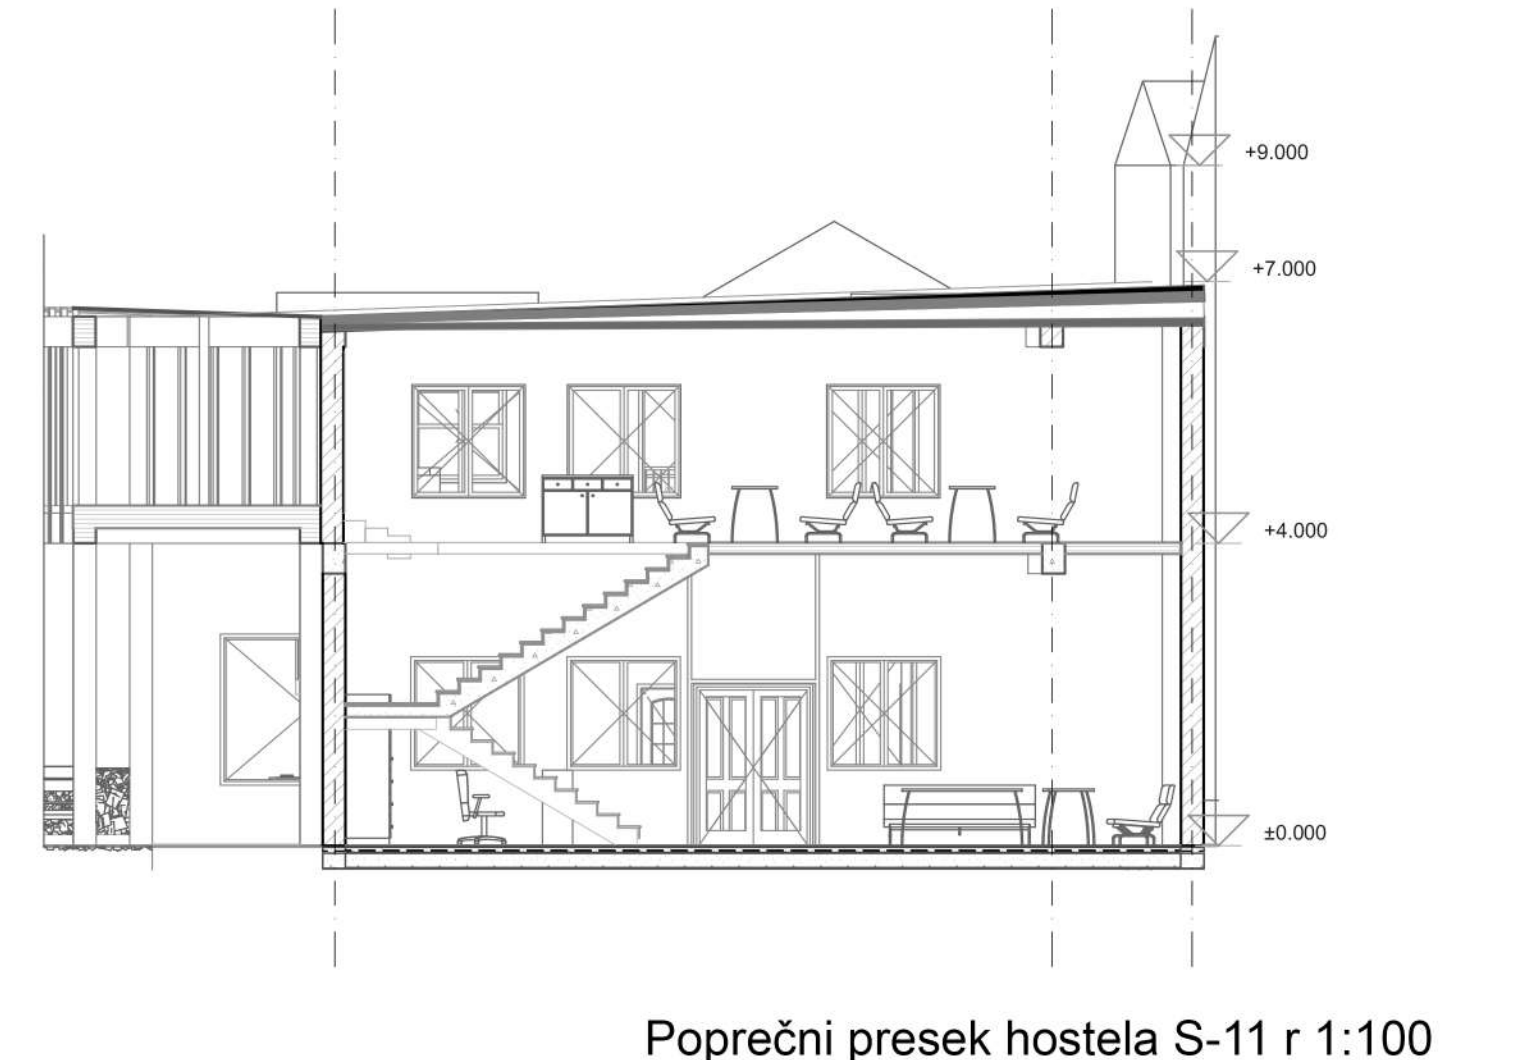


Poprečni presek hostela S-11 r 1:100

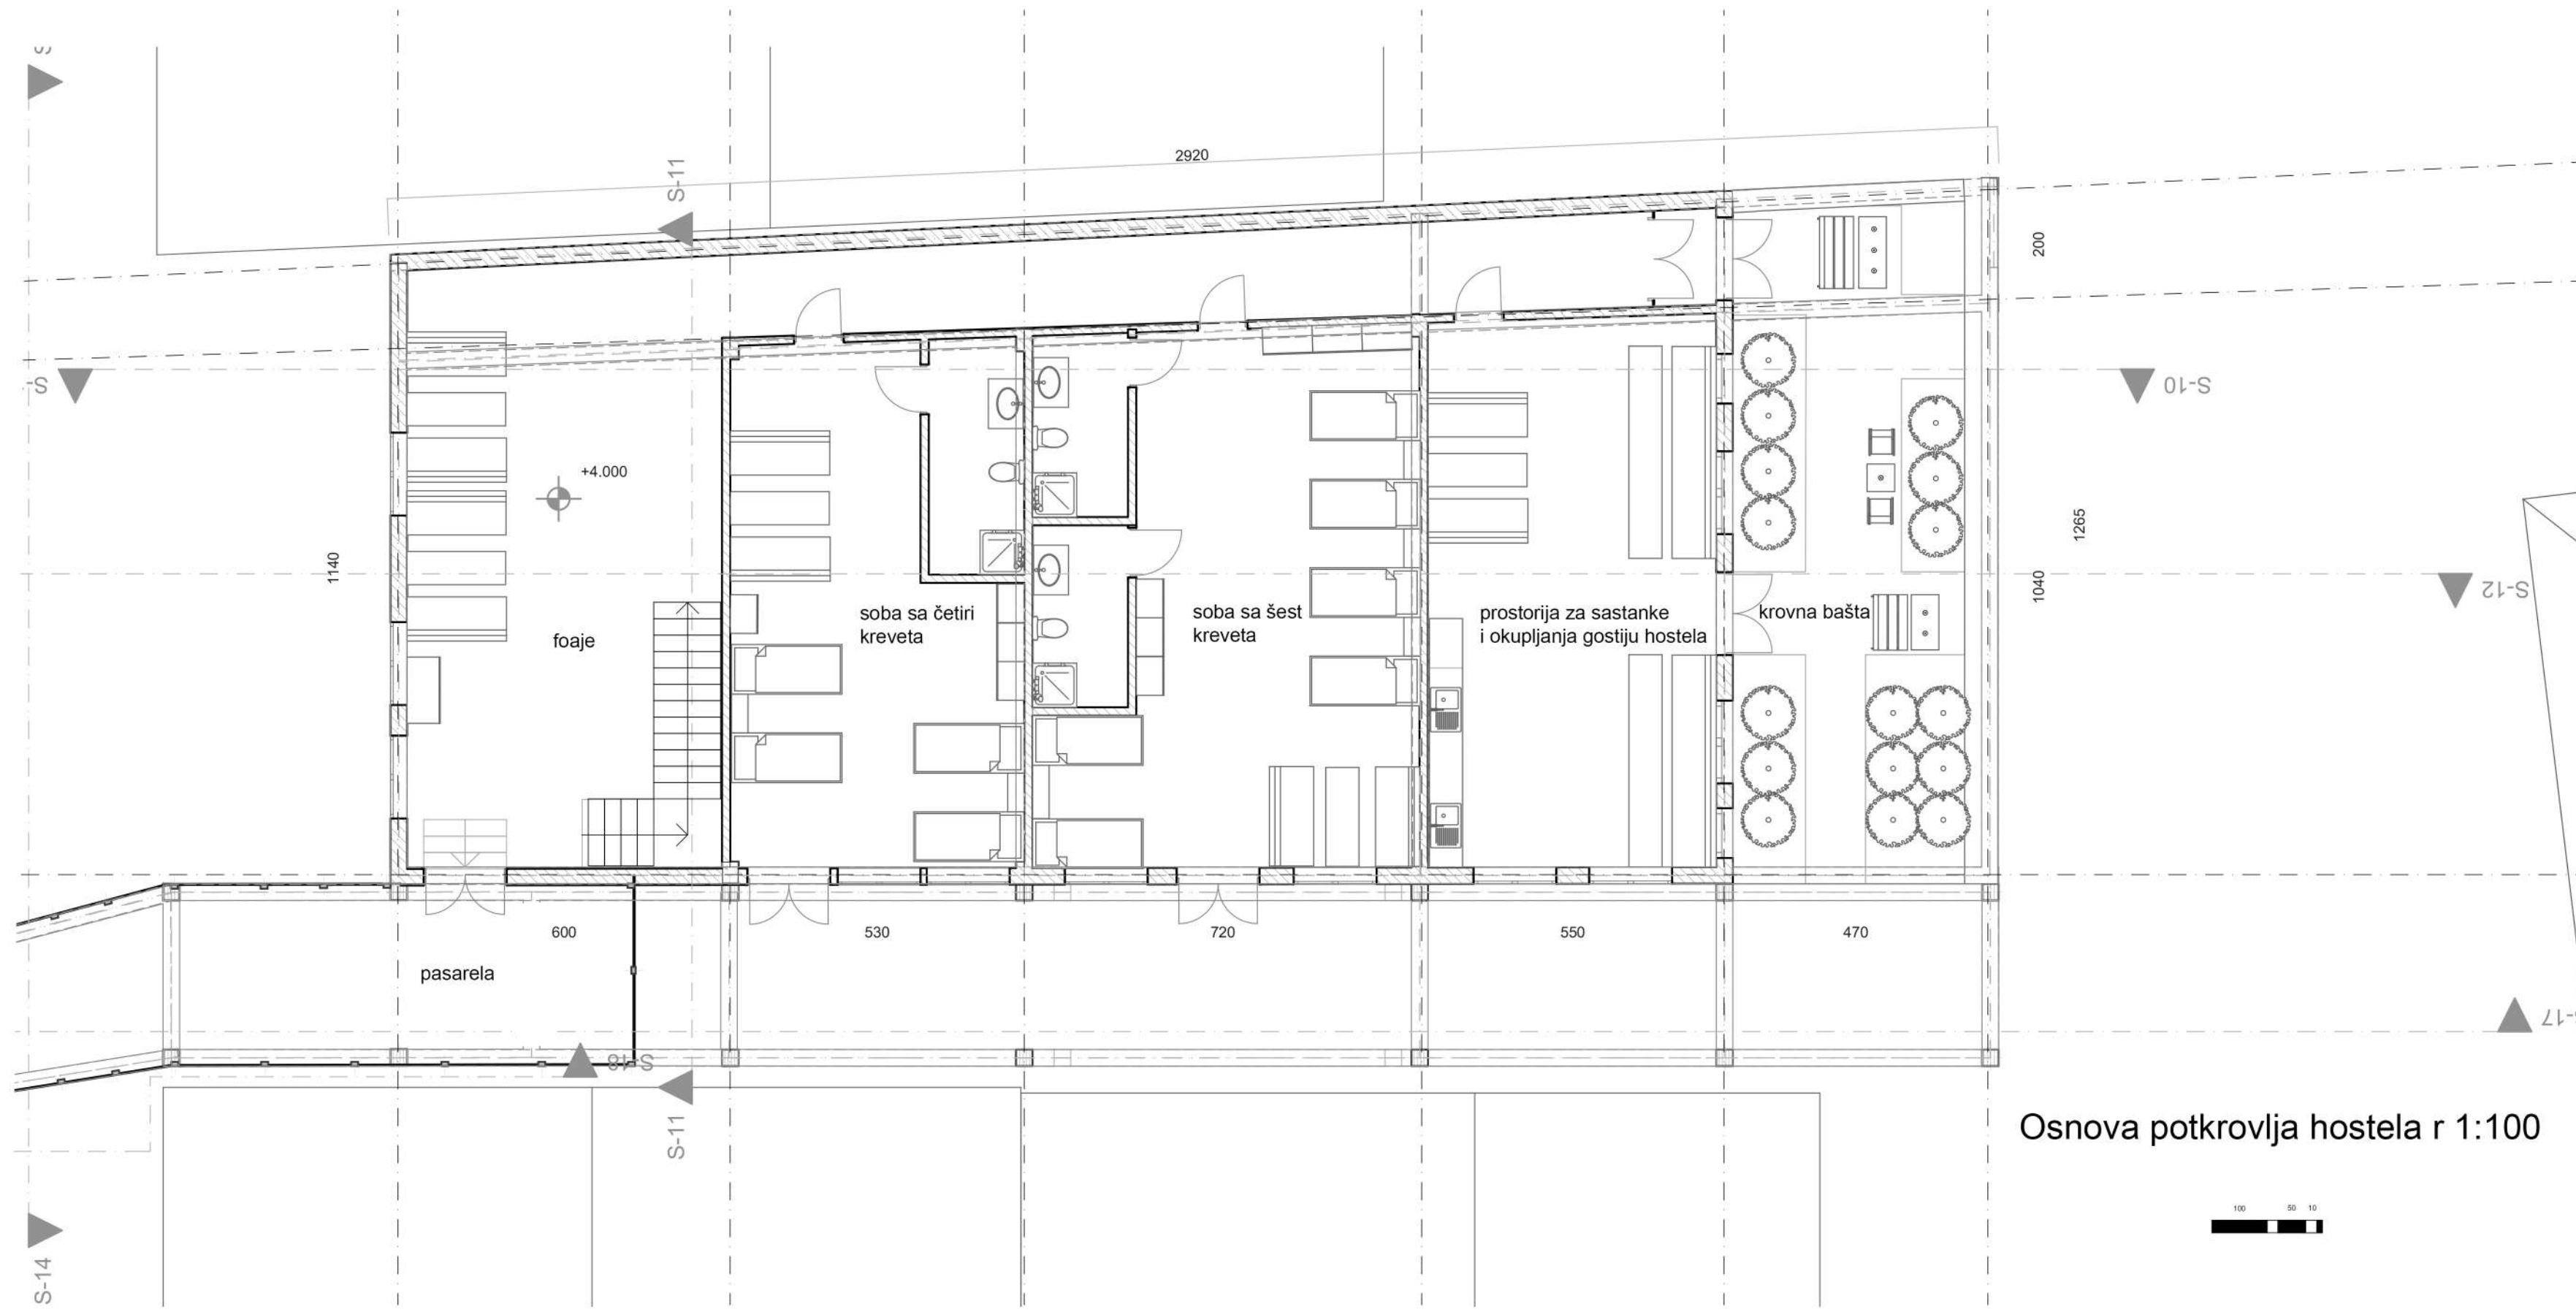

Osnova potkrovlja hostela r 1:100



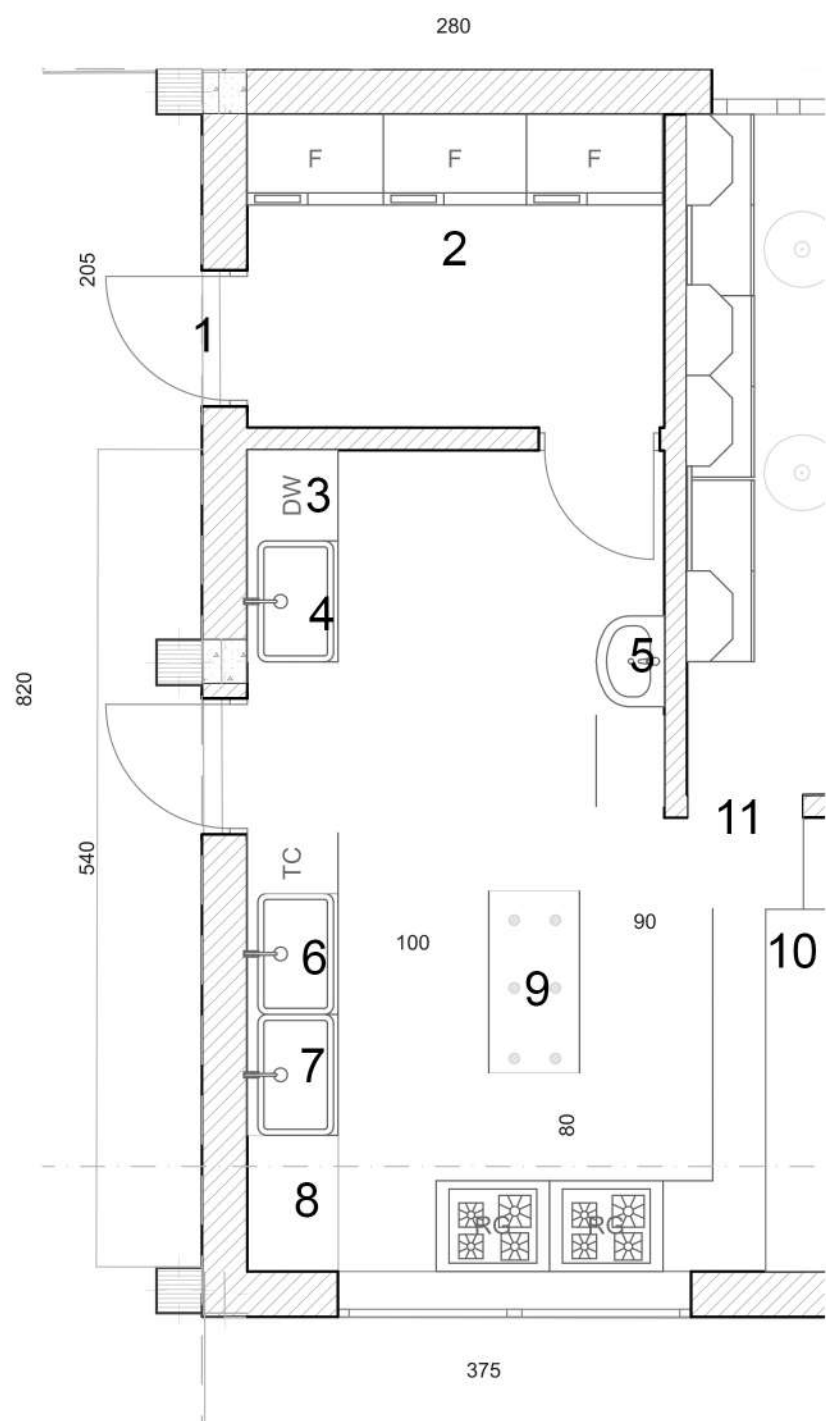

Legenda:

1. Unos robe
2. Magacin
3. Mašina za pranje belog posuđa
4. Sudoper za pranje crnog posuđa
5. Sudopera za pranje ruku sa sistemom puštanja vode pomoću papučiće
6. Sudopera za pranje ribe
7. Sudopera za pranje voća i povrća
9. Radna površina za pripremu hrane
10. Pult ispod staklenog zida za serviranje hrane
11. Unos prijavih tanjira




Izgled fasade kafane r 1:100




Izgled fasade hostela r 1:100



Stakleni zid kuhinje

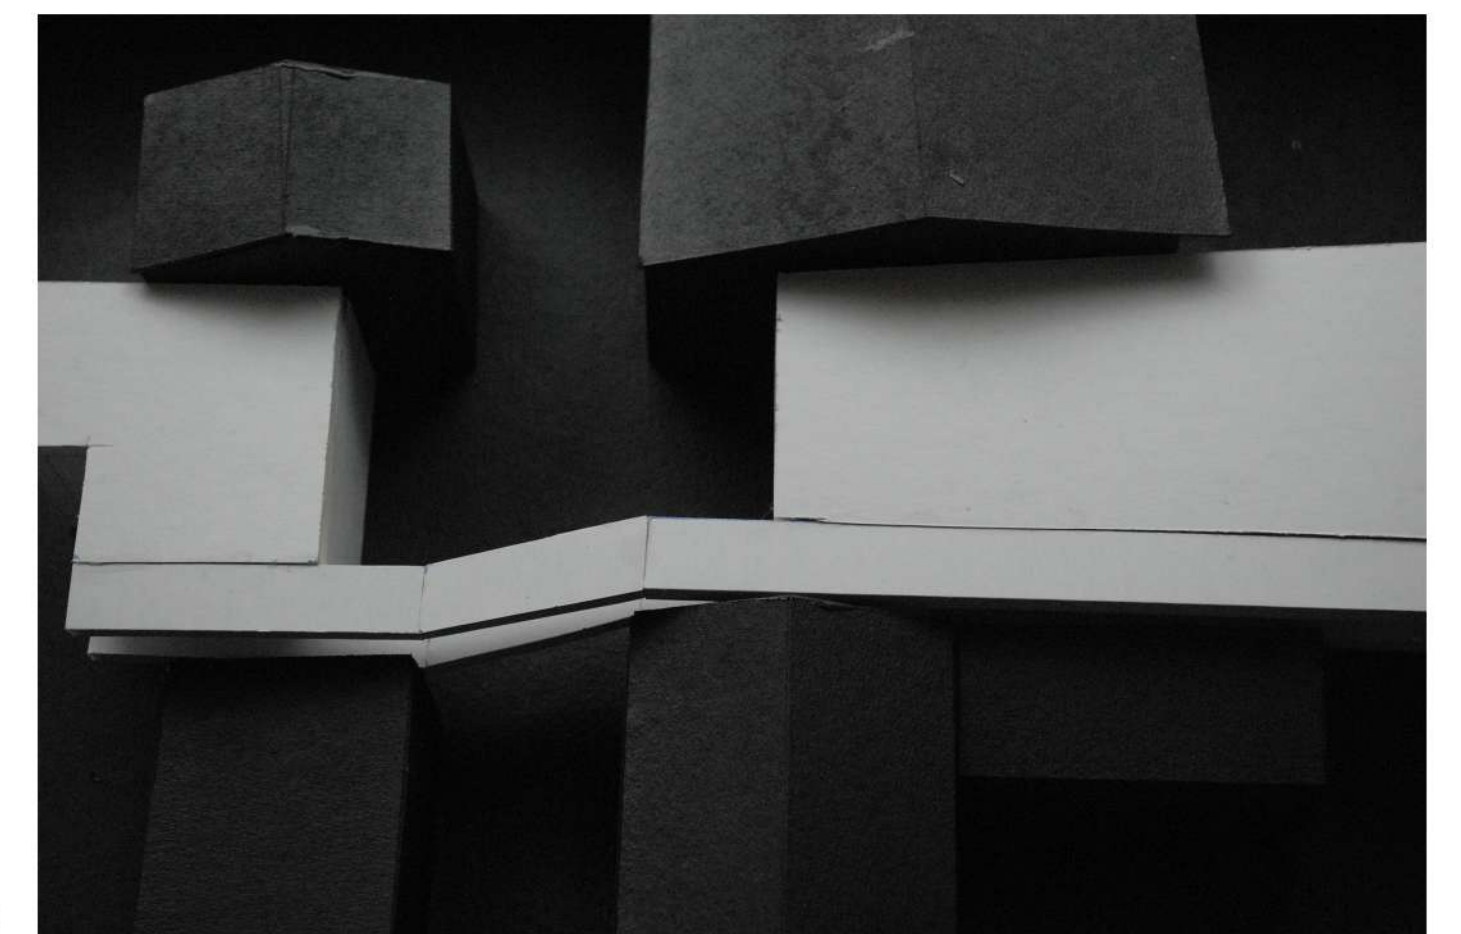

Maketa objekta

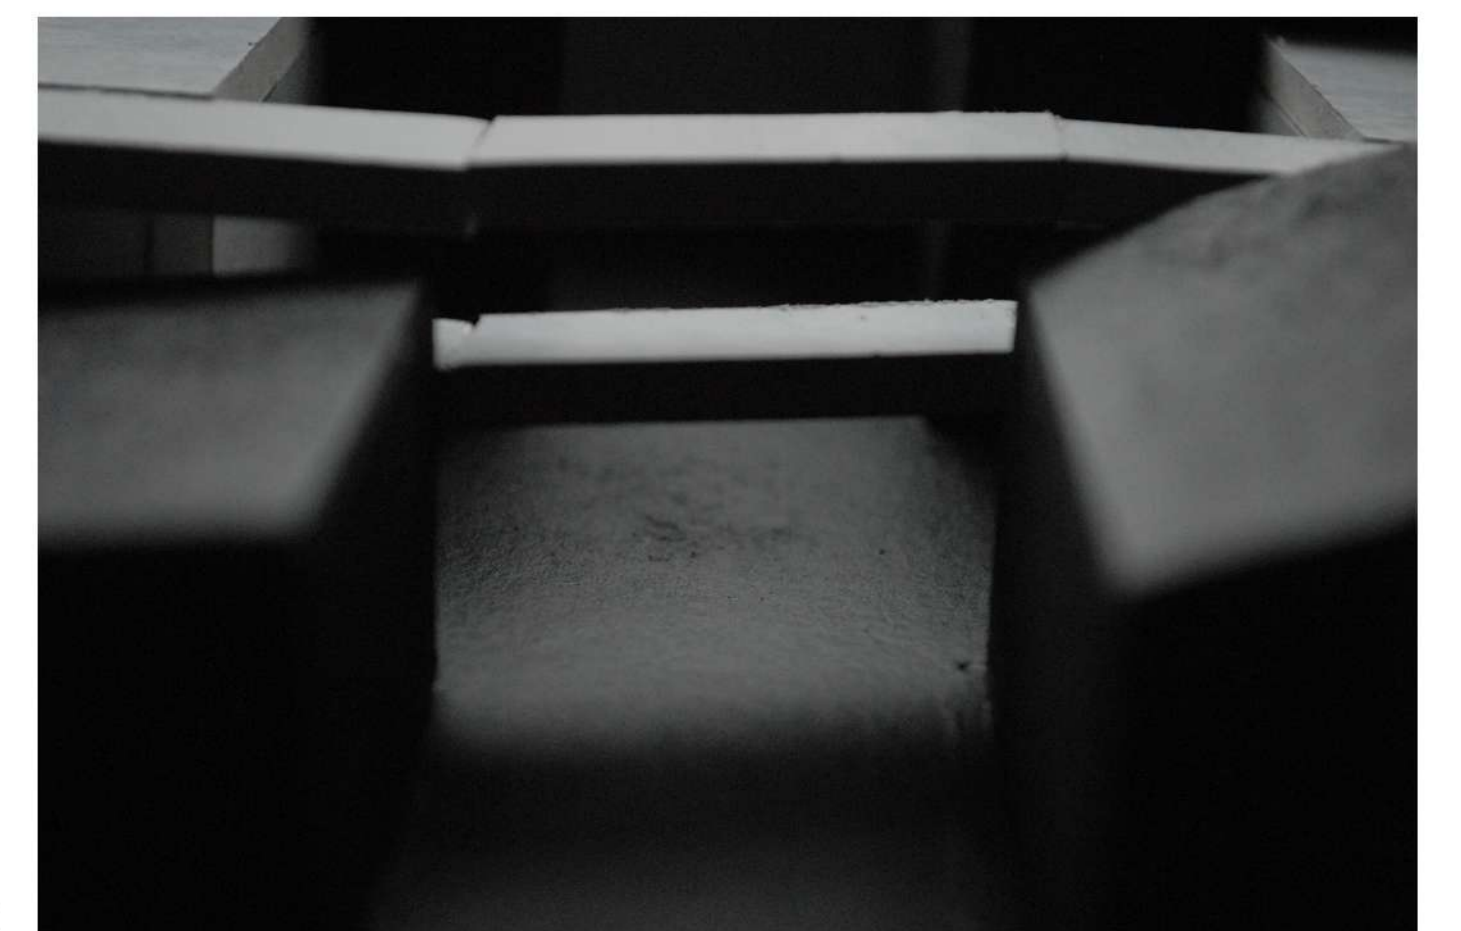

Maketa objekta, pasraela