





# Reaktor 5

Fakultet tehničkih nauka Univerziteta u Novom Sadu  
Odsek za umetnost i dizajn  
III godina OAS Scenska arhitektura, tehnika i dizajn  
SINTEZNI PROJEKAT 2019/2020.  
AMBIJENTALNI SCENSKI PROSTORI SOMBORA – Nežni gradovi  
Student: Siniša Jovanović SA-15/2017

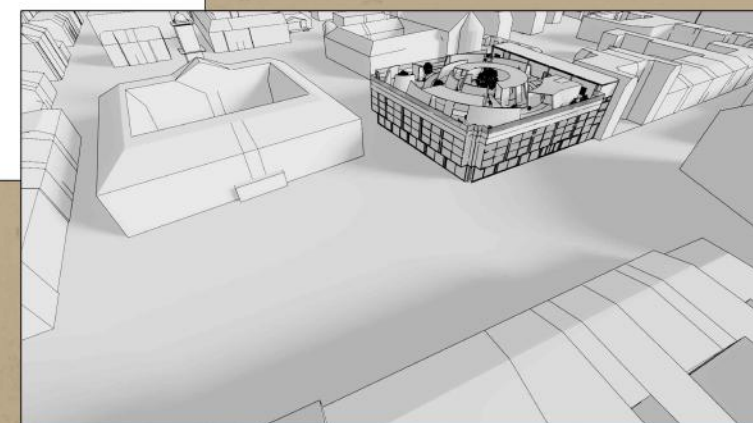



Projekat pod nazivom "Reaktor 5" ima za cilj da pruži omladini i ostalim stanovnicima Sombora jedno vrlo unikatno mesto za socijalizaciju, druženje, razmena ideja i iskustava kao i boravak u prirodi. Park koji je otvoren uvek i svima, gde svako može da nađe svoj kutak i prostor da li za razmišljanje, rad ili odmor.

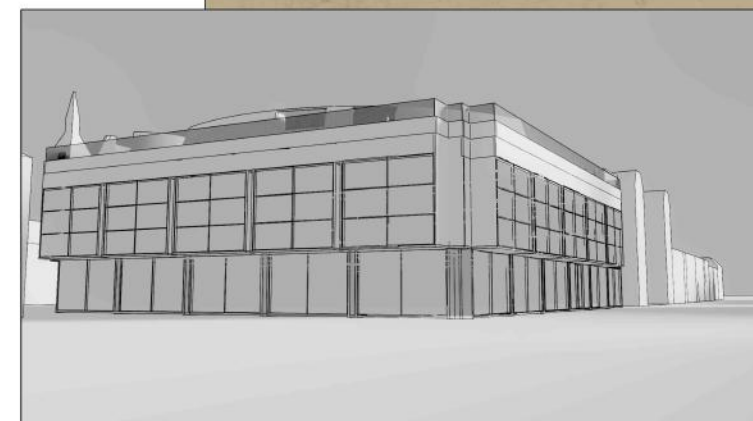

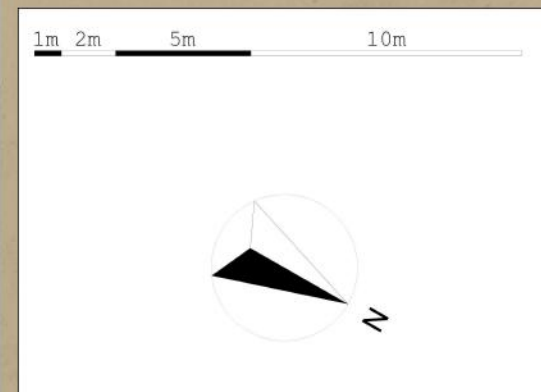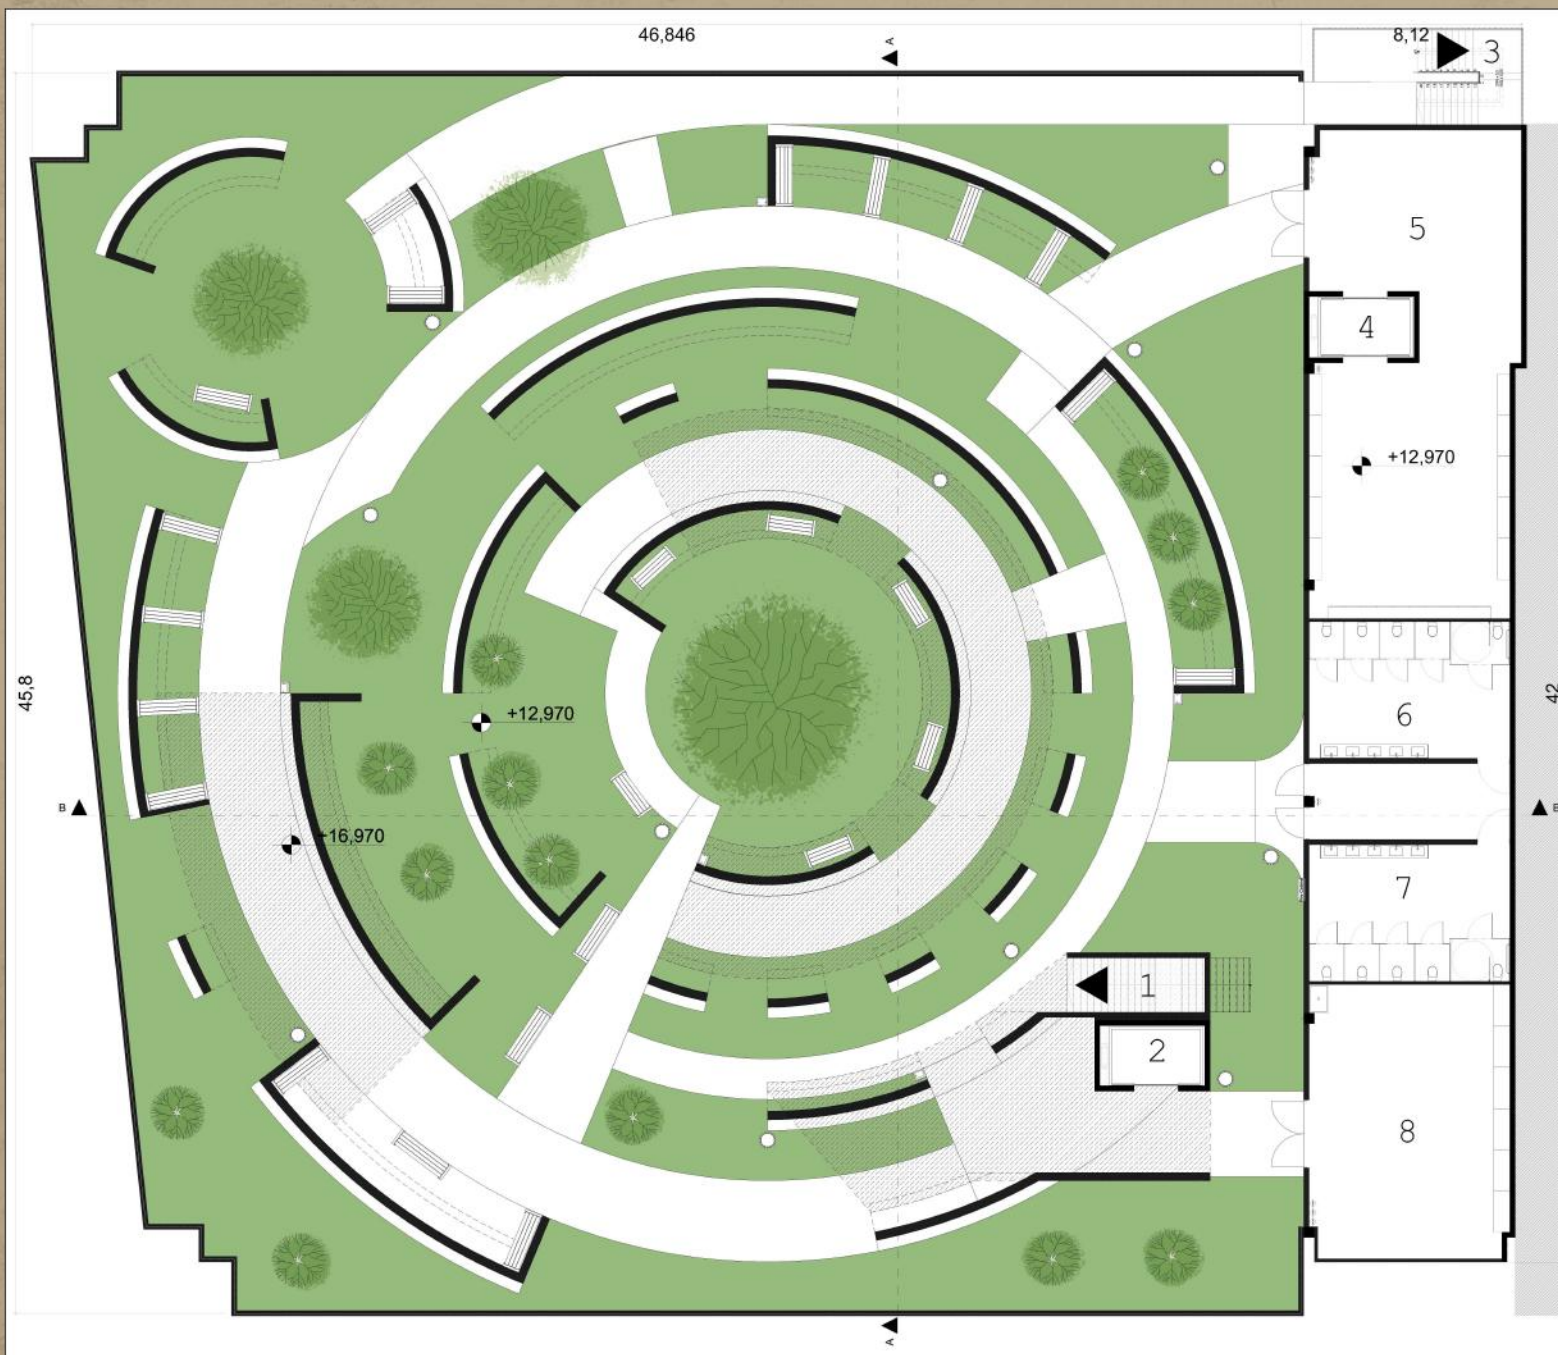


- Legenda:
1. Javni ulaz
  2. Javni lift
  3. Javni ulaz/protiv požarni put
  4. Teretni lift
  5. Ostava
  6. Ženski toalet
  7. Muški toalet
  8. Ostava za baštovanski alat


Presek A-A

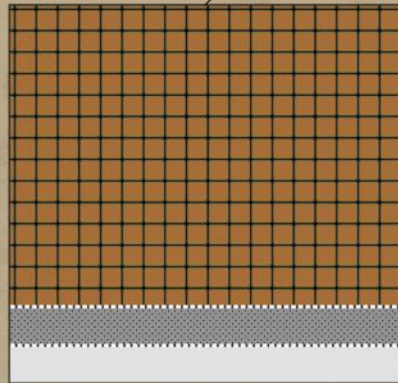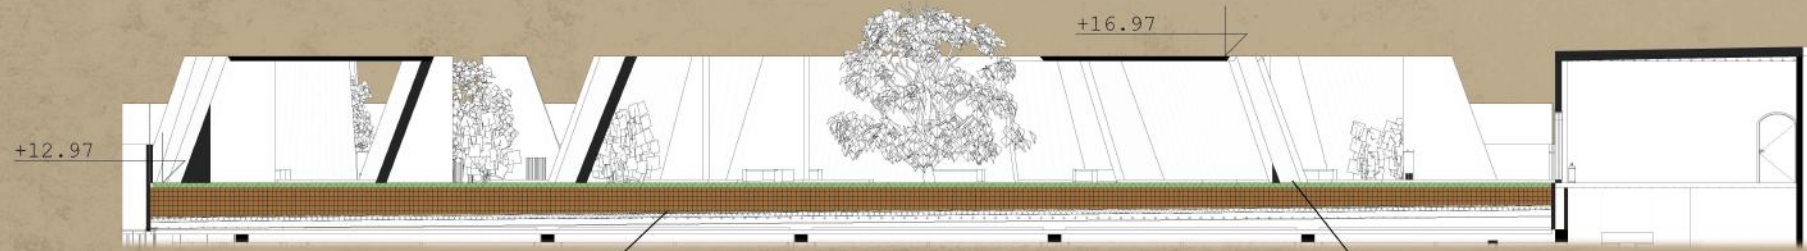

Nerđajuća čelična konstrukcija postavljena na hidroizolovanoj podlozi

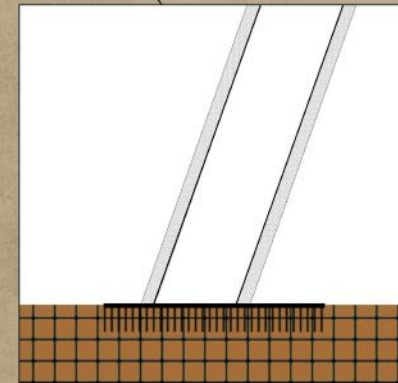

Ankerisanje supljih zidova za čeličnu konstrukciju

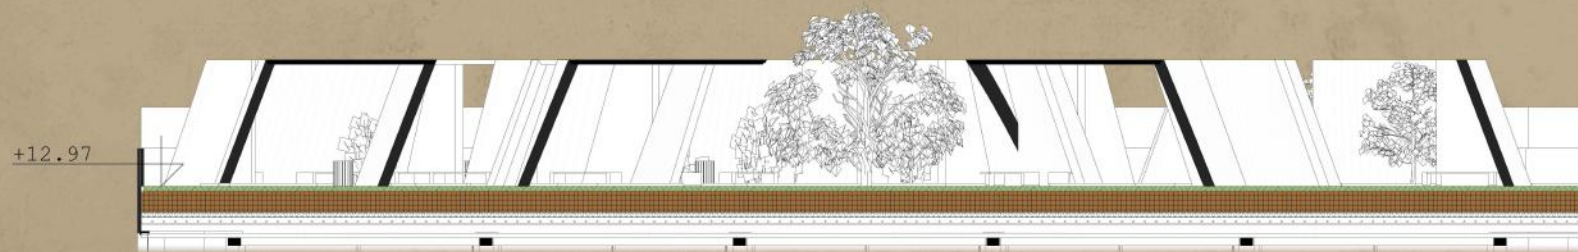

Presek B-B

