


SINTEZNI PROJEKAT 2018/2019.

„Čovek i grad“ ZRENJANIN

Vanja Skenderović


faza prostor

idejno rešenje objekta škole stranih jezika i plesa

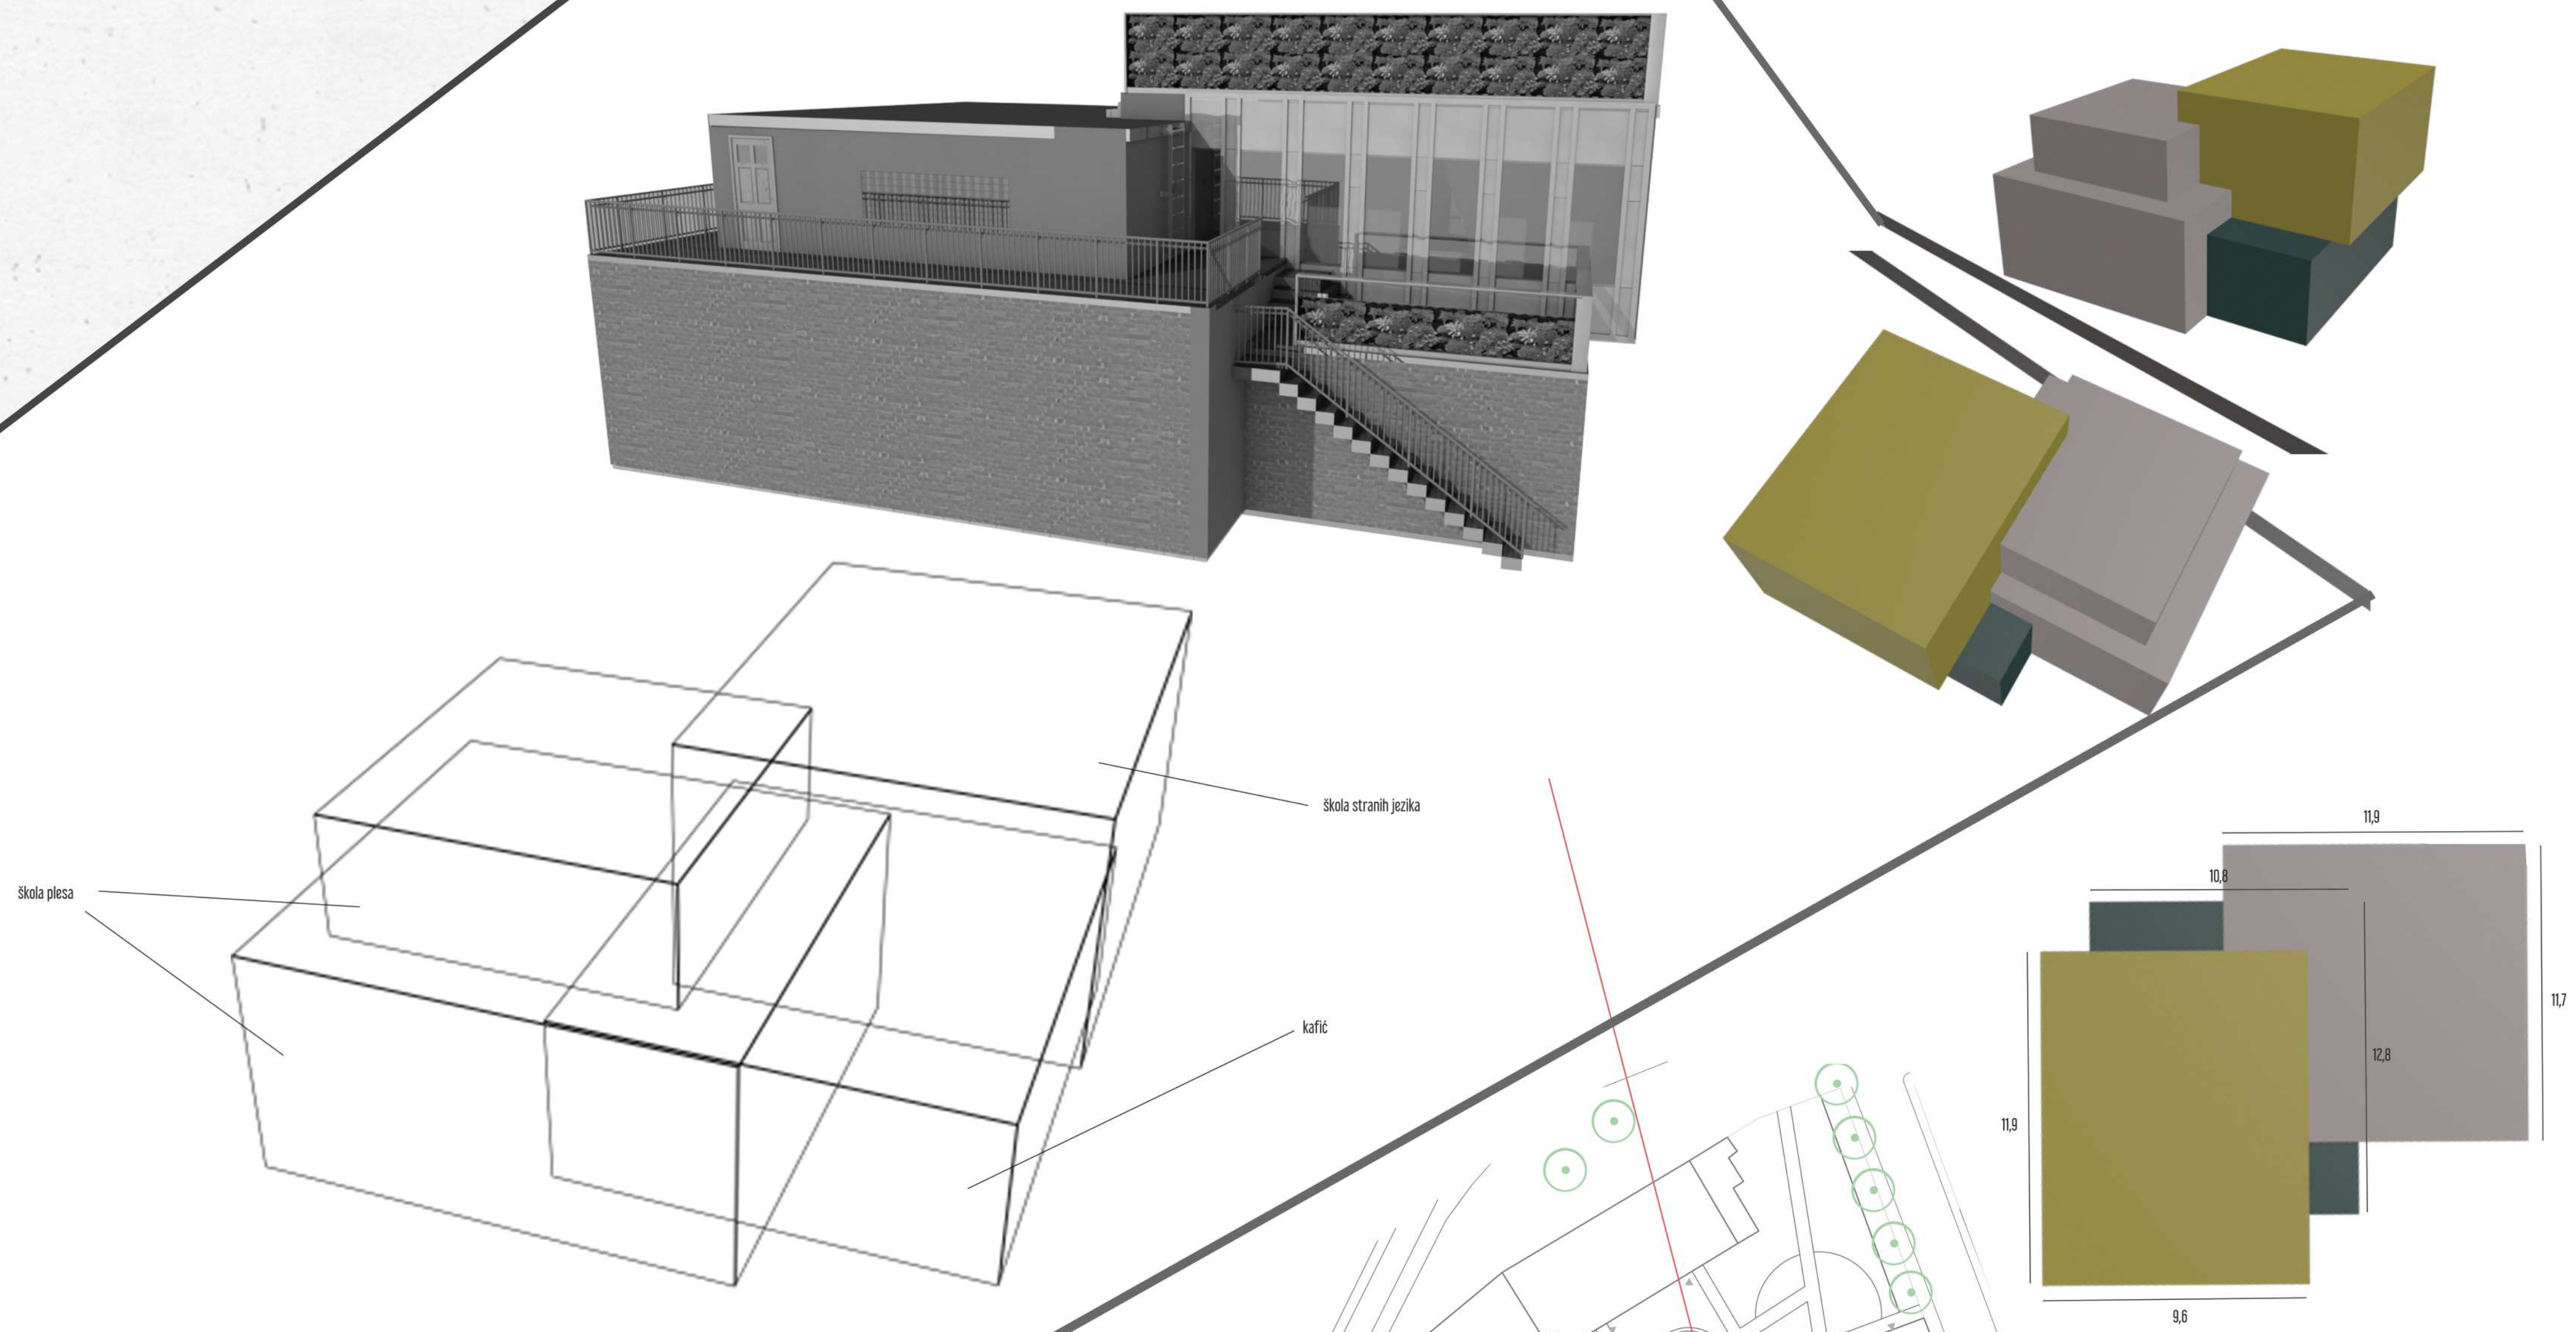


faza predstava

scenski dizajn na komad „Banat“ Uglješe Šajtinca

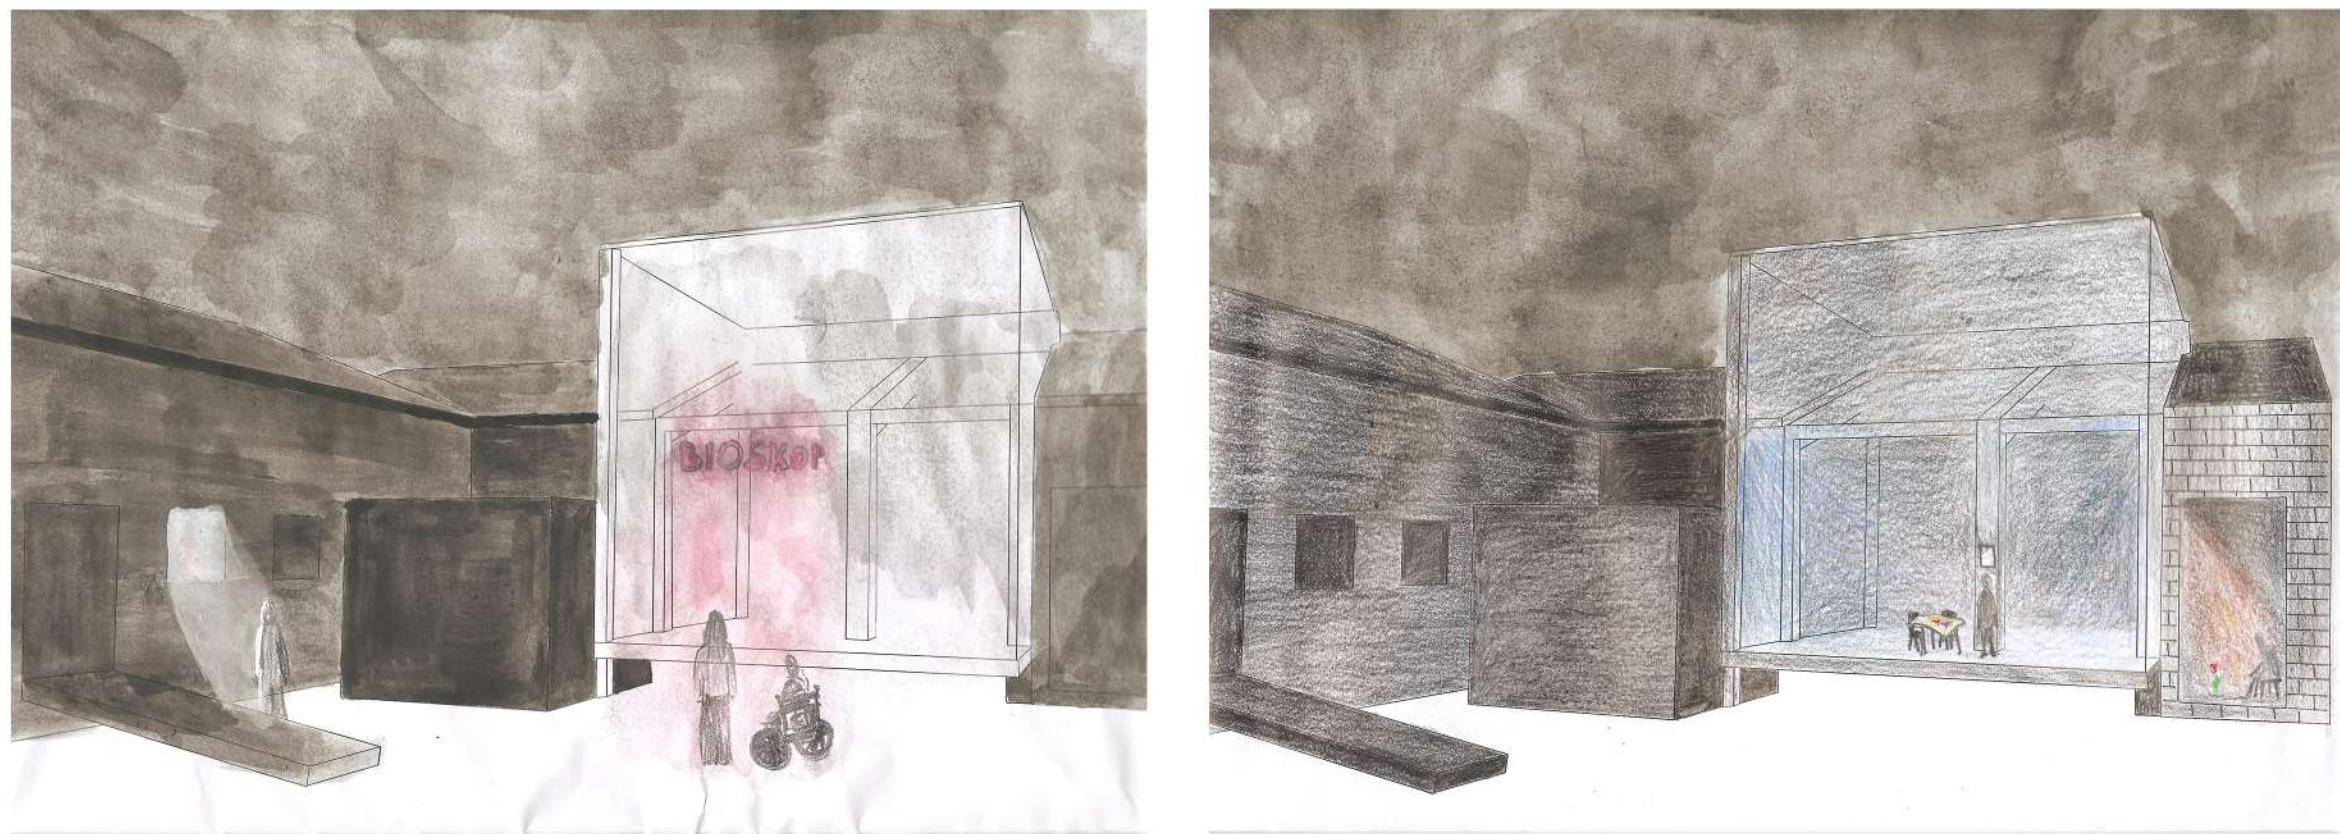

Za predstavu je korišćen dvorišni prostor osmišljen kroz idejno rešenje muzičkog objekta „Budućnost“.

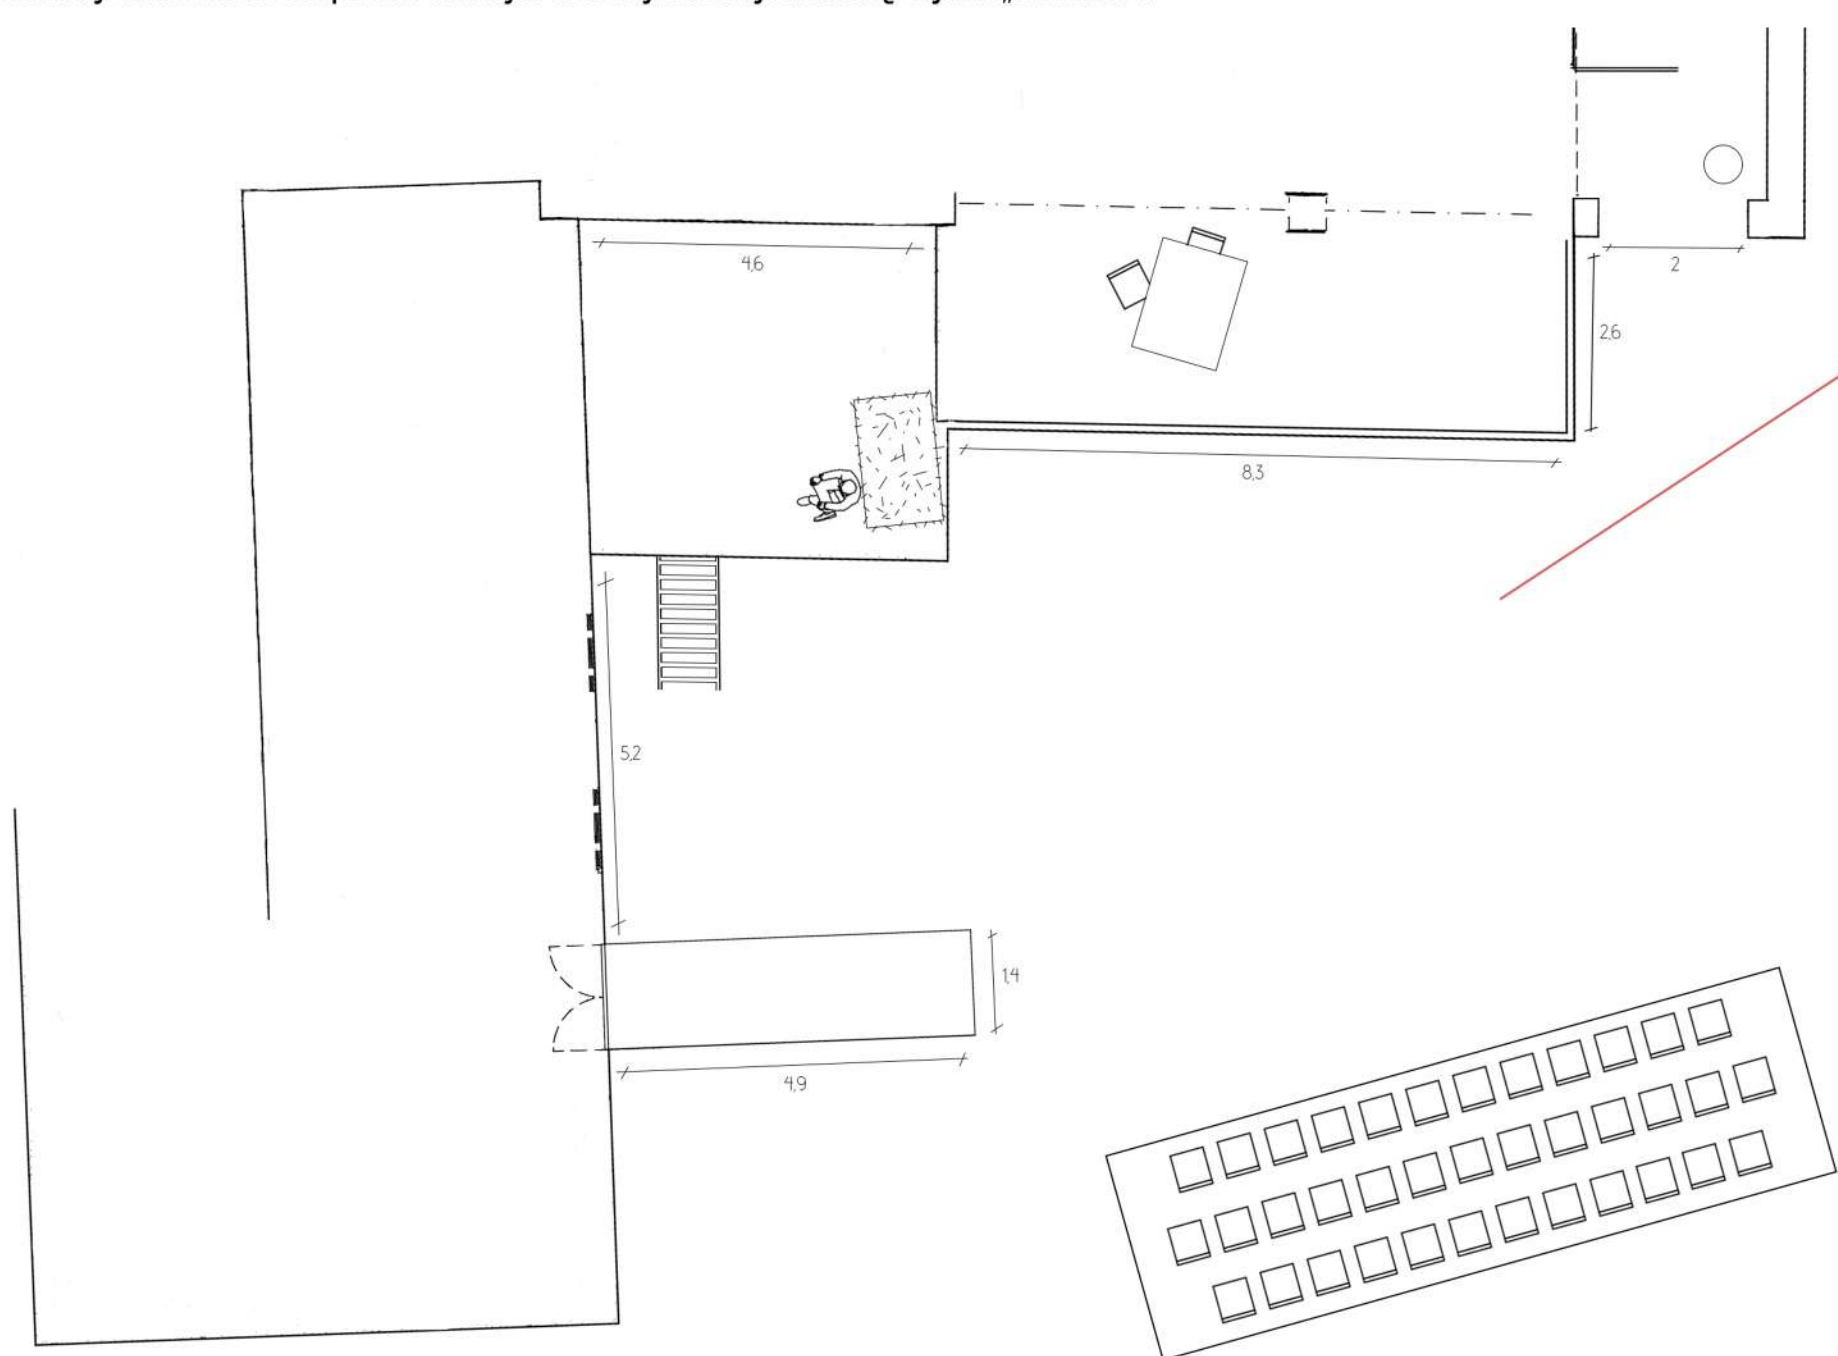

faza događaj

prostorna instalacija PROPUŠTEN

