DISPOZICIJA OPREME GORNJEG POSTROJA

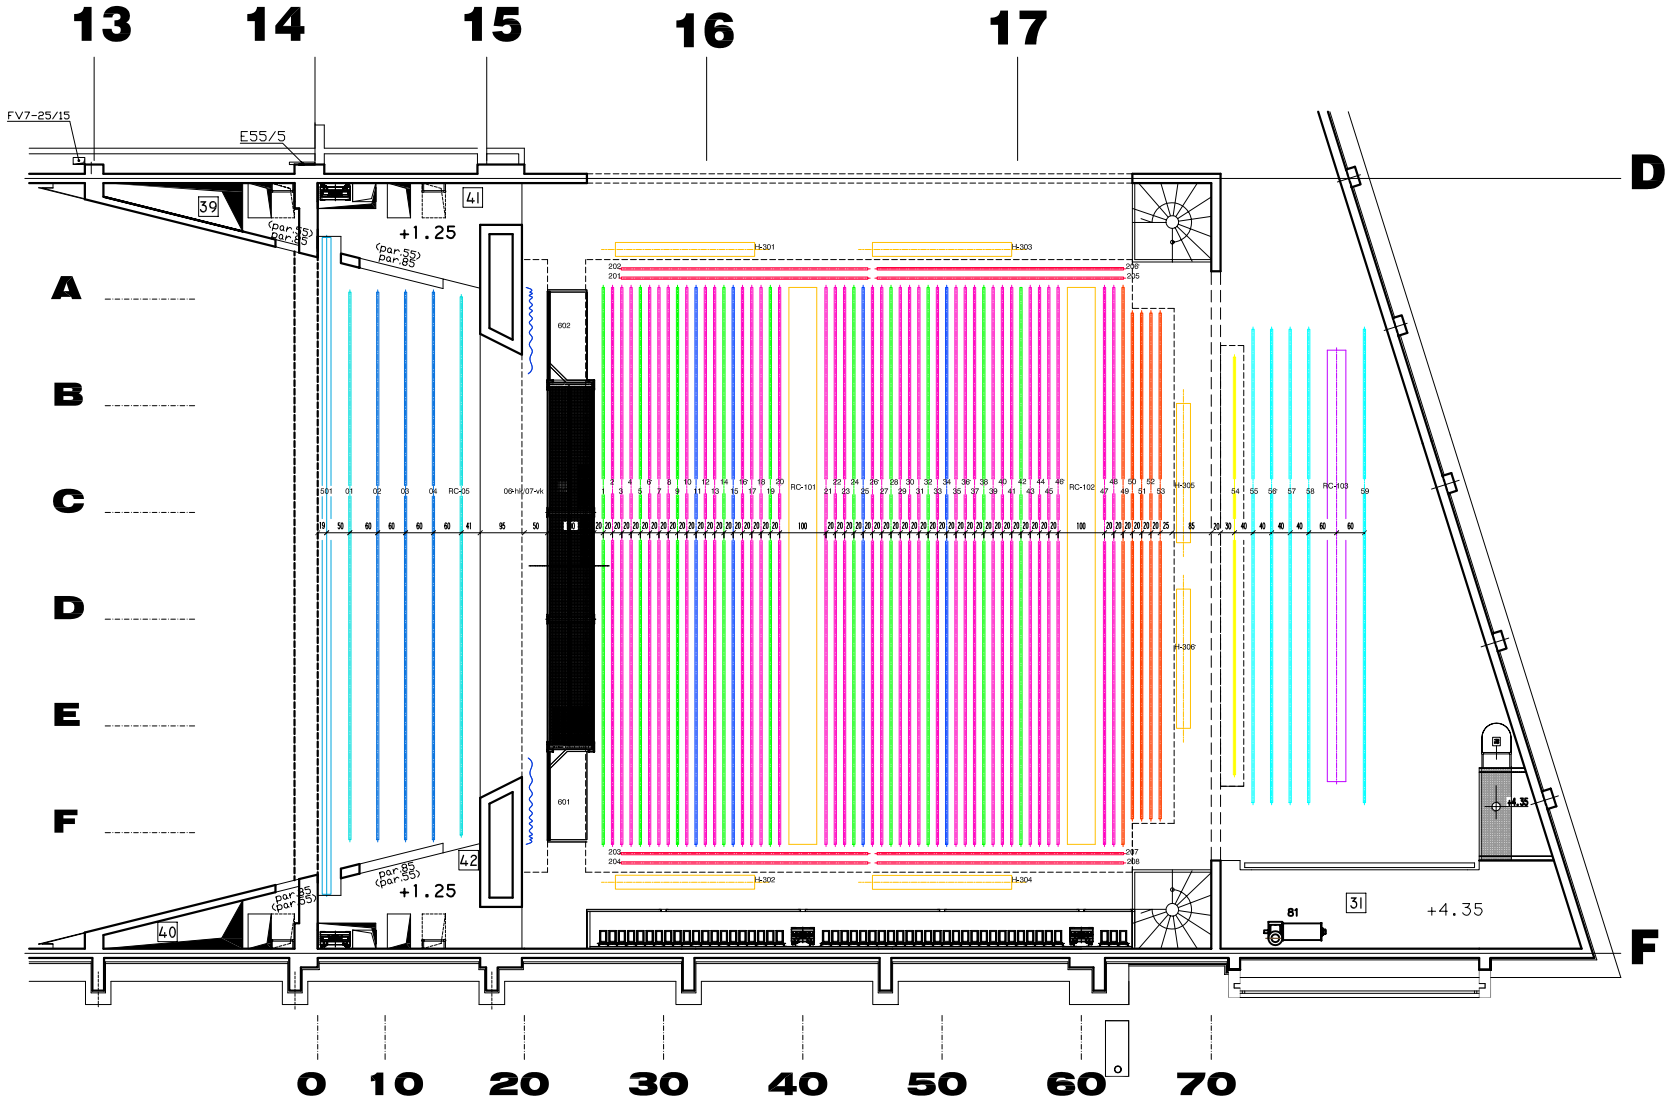

Broj opreme	Dispozicija motora	Broj motora	Tip opreme	Broj opreme
GORNJI POSTROJ SCENE				
501	III nivo galerije /+14.20/	1	ČELIČNA ZAVESA, 18,000kg	1
01; 05	Početni nat /+ 20.20/	2	ELEKTRO MOTORNA DEKORATERSKA POVLAKA BEZ KONTRA TEGA, 1,000 kg	2
02; 03; 04	Početni nat /+ 20.20/	3	ELEKTRO MOTORNA DEKORATERSKA POVLAKA BEZ KONTRA TEGA, 300 kg	3
06 07	III nivo galerije /+14.20/	2	SVEČANA ZAVESA, 800 kg (venecijansko otvaranje) SVEČANA ZAVESA, 800 kg (vertikalno otvaranje)	1
RC-101	III nivo galerije /+14.20/	1	PORTALNI MOST, 1500 kg	1
602			PORTALNA KULA DESNA, 1300 kg	1
601			PORTALNA KULA LEVA, 1300 kg	1
1; 5; 9; 14; 19; 24; 28; 32; 38; 42	Mašinska soba/-3.90/ crnog pozirišta	10	ELEKTROMOTORNA DEKORATERSKA SA KONTRATEGOM, 300 kg	10
50; 51; 52; 53	Početni nat /+ 20.20/ Podimski prostor /-3.90/	4	ELEKTRO MOTORNA DEKORATERSKA, 300 kg KONTRA TEGOM, 1500 kg	4
34; 15; 25;	crnog pozirišta	4	POVLAKA SA KONTRA TEGOM, 500 kg	4
2; 3; 4; 6; 7; 8; 10; 12; 13; 16; 17; 18; 20 21; 22; 23; 26; 27; 29; 30; 31; 33; 35; 36; 37; 39; 40; 41; 43; 44; 45; 46; 47; 48; 49			RUČNE DEKORATERSKE POVLAKE SA ELEKTRO MOTORNA DEKORATERSKA	35
RC-101 RC-102	Mašinska soba /-3.90/	2	RASVETNI CUGOVI-gl. scena	2
201; 202; 203 204; 205; 206 207; 208	Početni nat /+ 20.20/	8	ELEKTROMOTORNE BOČNE DEKORATERSKE POVLAKE BEZ KONTRA TEGA, 250 kg	8
H-301; H-302; H-303; H-304			BOČNI RASVETNI CUGOVI, 150 kg	4
H-305; H-306		2	RASVETNI CUGOVI,zadnja gal. 150 kg	2
54	Sikomira /+ 8.70/, II sprat	1	ELEKTROMOTORNA POVLAKA, 500 kg	1
55; 56; 57; 58; 59			RUČNE DEKORATERSKE POVLAKE SA KONTRA TEGOM, 200 kg	5
RC-103	Ekonomski ulaz/+ 4.35/	1	ELEKTROMOTORNA RASVETNA POVLAKA, 300kg	1
401; 402; 403	Početni nat /+ 20.20/	3	TAČKASTI CUGOVI NA ROSTU	3
502; 503	Početni nat /+ 20.20/	2	DIMNE KLAPNE	2
DONJI POSTROJ SCENE				
B; E	Proscenijum/-4.90/, sen. pozorišta	2+2	PLATFORME PROSCENIJUMA	2
D; F; G; H; I; J; K	Podimski prostor /-3.90/	4+4	PLATFORME SCENE	4
L; F	Podimski prostor /-3.90/	1	MEDJUPLATFORMA	1
M; F	Podimski prostor /-3.90/	1	PERSONALNI LIFT	1

Naziv projekta: **PROJEKAT SCENSKE MEHANIKE**

Datum: **jun '96**

	Ime i prezime	Potpis
Odgov.projekt.	S. Raketa, dipl.ing.mas.	
Saradnik	M. Vujanovic,dipl.ing.arh.	
Tehn. kontr.	Jovan Zagar,dipl.ing.mas.	
Saglasan autor	Z. Radojlović,dipl.ing.arh.	

Investitor: GRAD BEOGRAD, SEKRETARIJAT ZA FINANSIJE

Objekat: **J D P** Jugoslovensko Dramsko Pozorište

SVETLOST TEATAR
SVETLOST TEATAR
Nemanjina 4, 11000 Beograd

Naziv crteža: **NIVO I RADNE GALERIJE +8.20**

Razmera: 1:50

Strana br. 3 | Broj stranica 8

Broj crteža 02.00.00.00

Deo projekta: **dispozicija opreme**

Sveska: **SM 2**