


**Novosadsko pozorište - Újvidéki Színház**  
presek male scene R 1:100

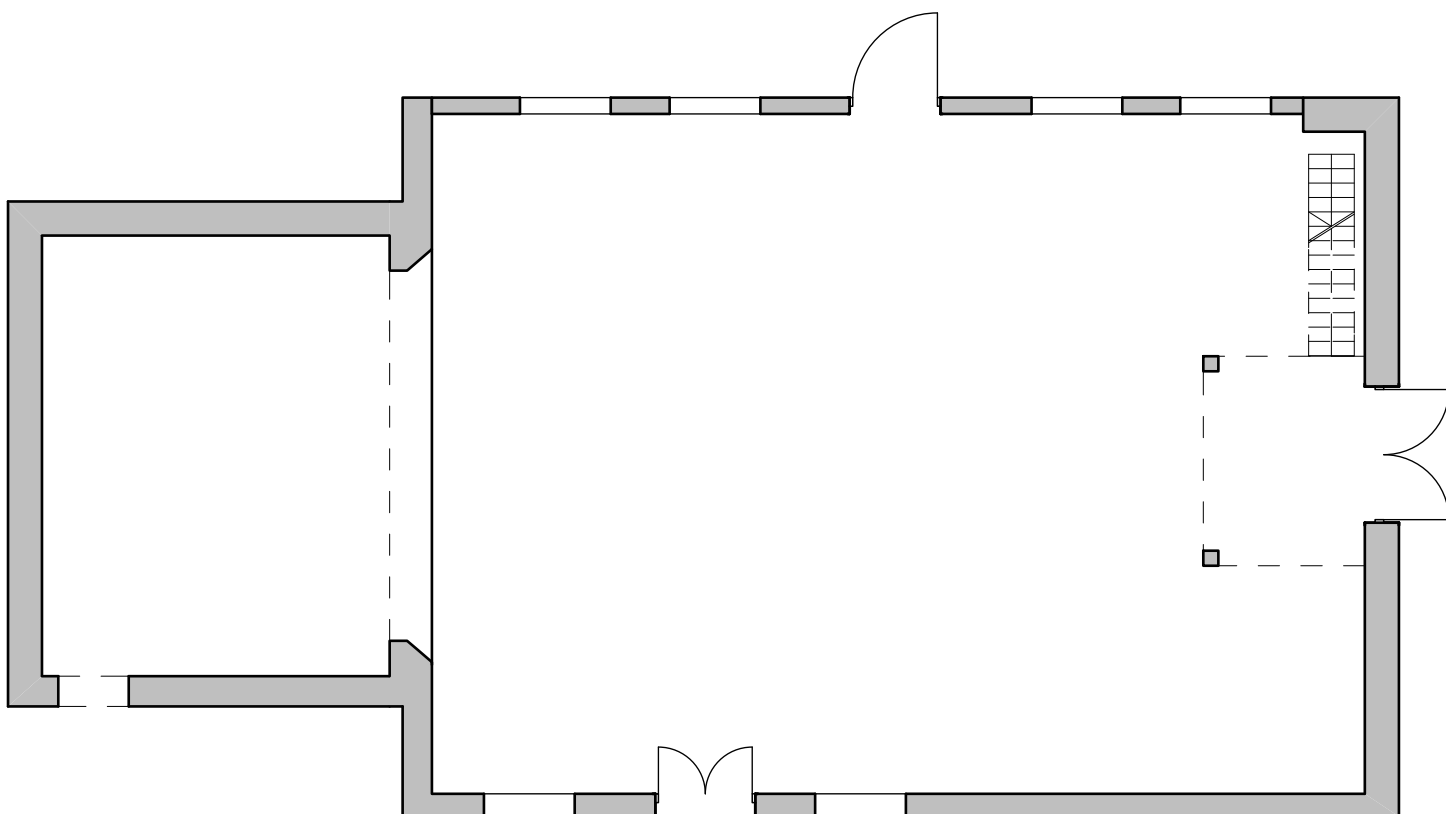

**Novosadsko pozorište - Újvidéki Színház**  
osnova male scene R 1:100