




*perspektiva preseka*

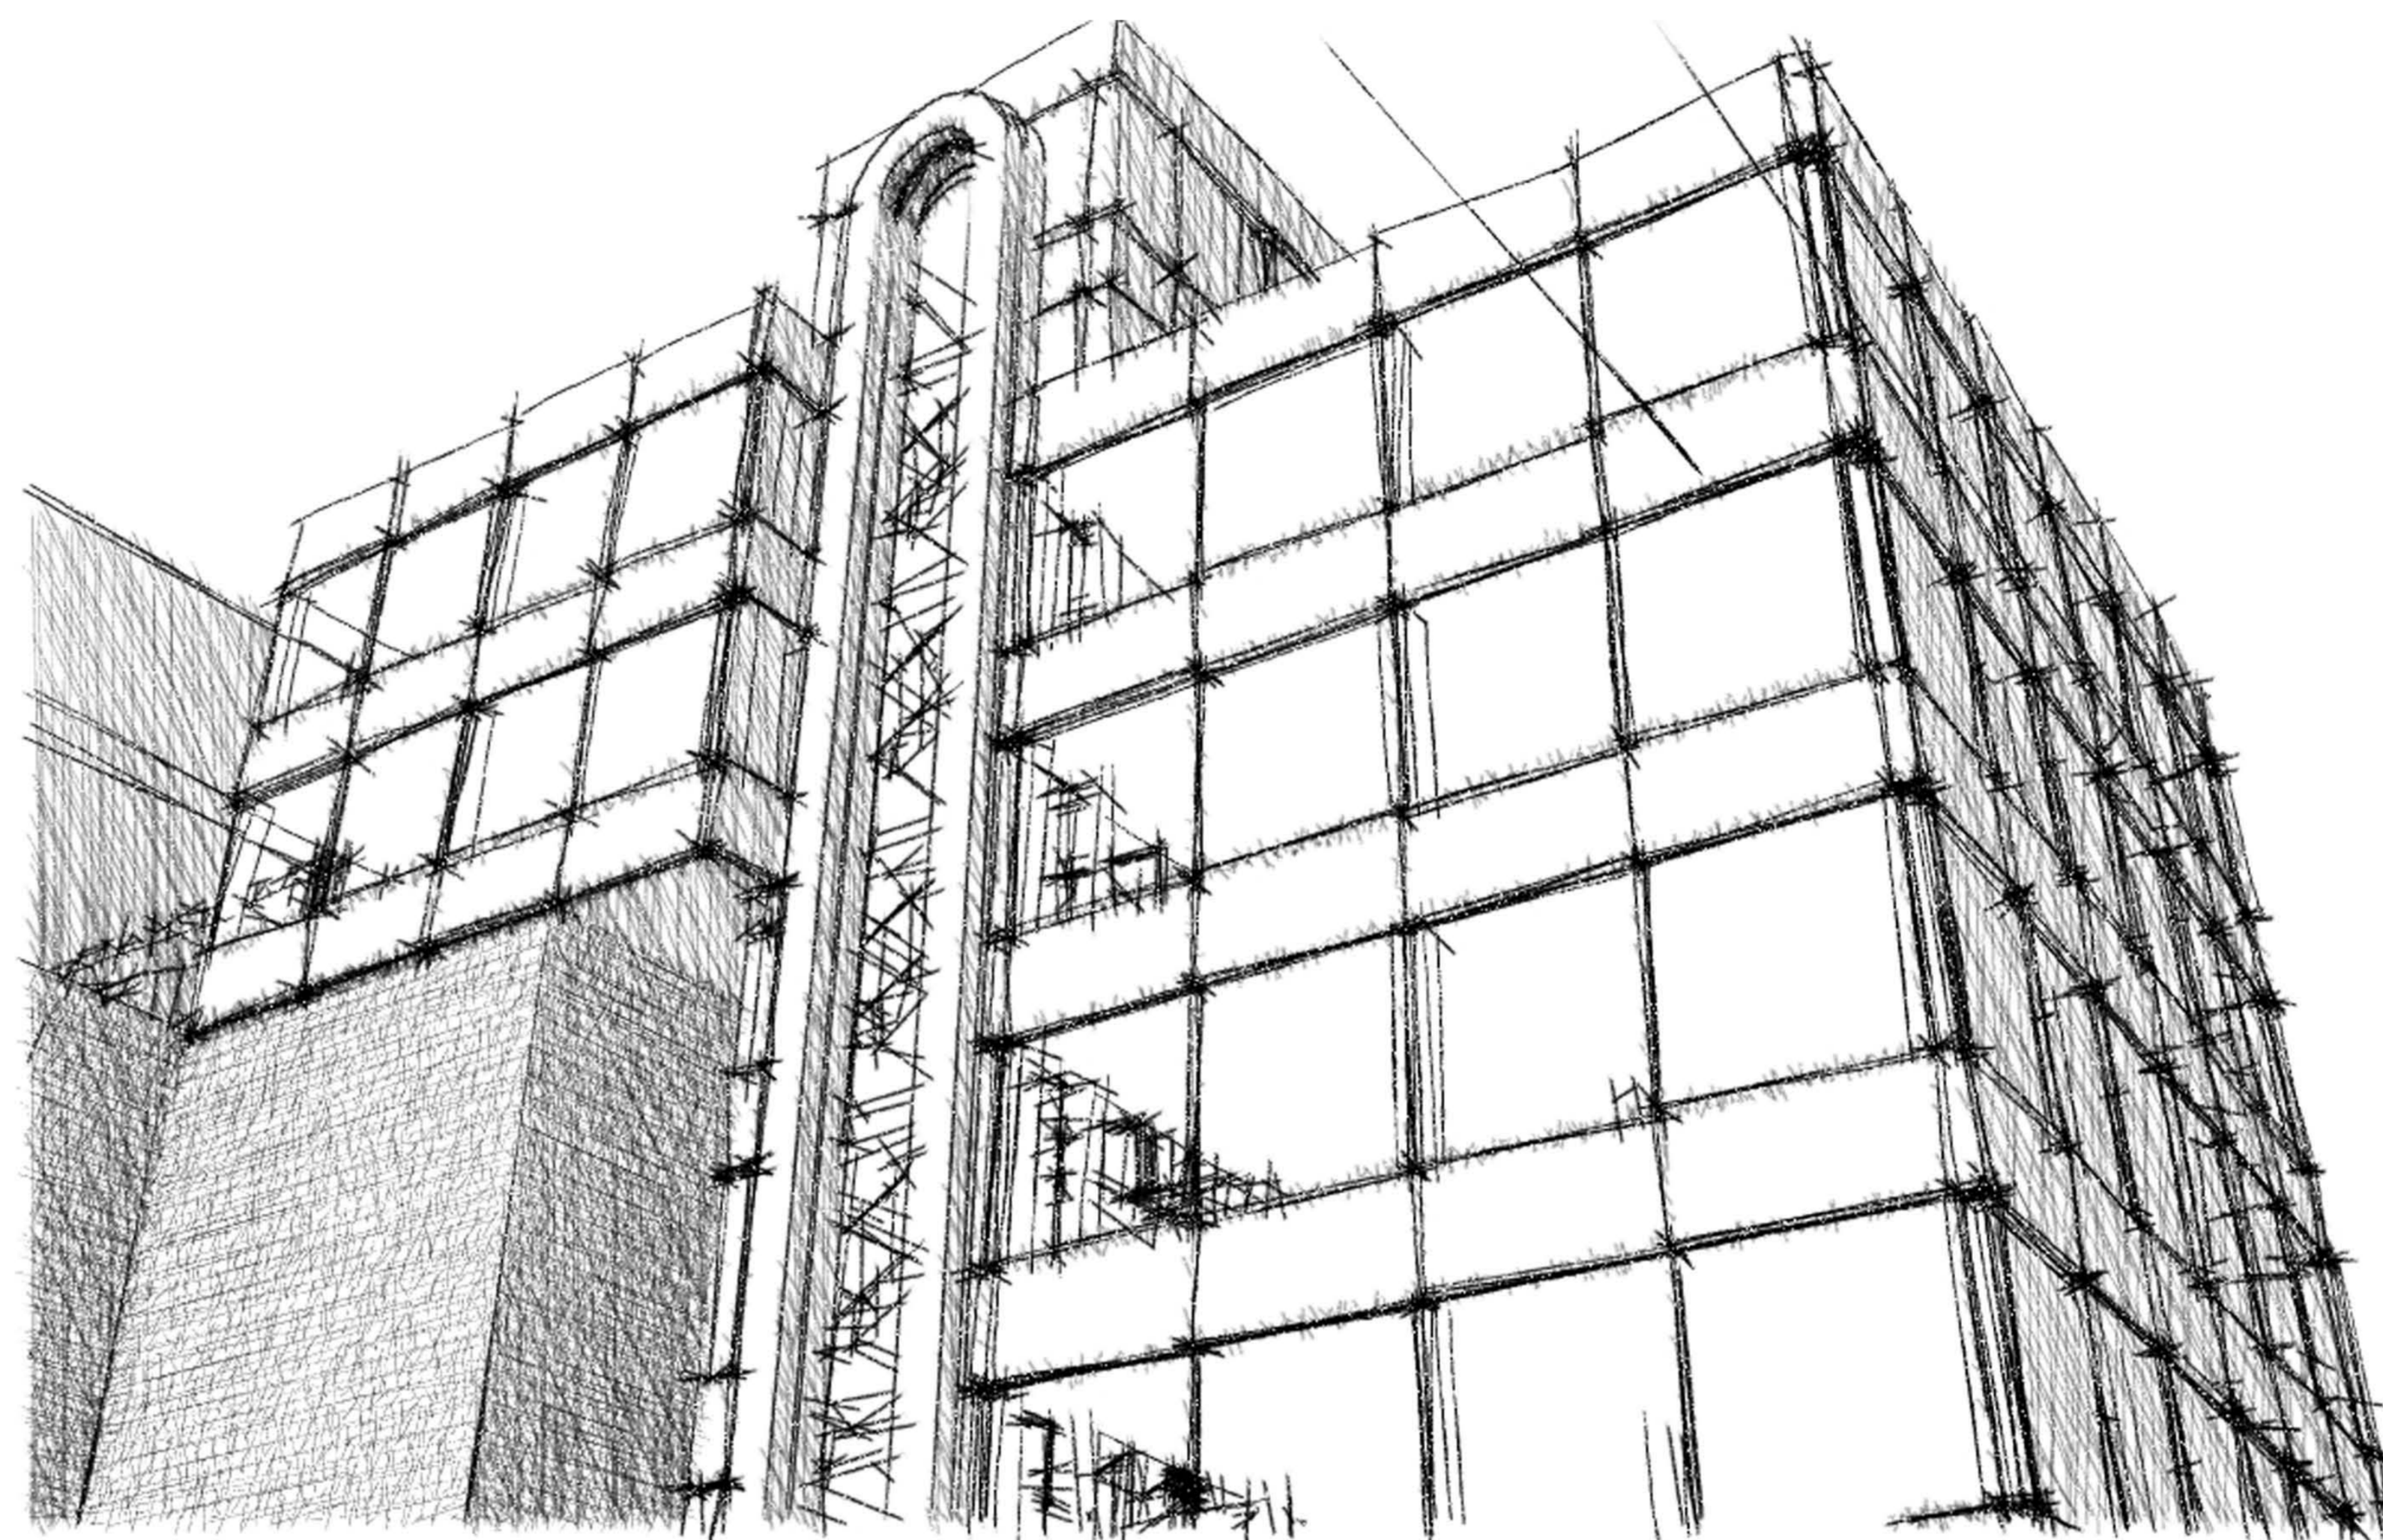


*perspektiva objekta*

**PERSPEKTIVE  
IDEJNO REŠENJE**


ODGOVORNI PROJEKTOVAČ Zoran Badnjević d.i.a.	IMENJE IBAN	OBJEKAT I MESTO OBJEKTA ADAPTACIJA, REKONSTRUKCIJA I DOGRADNJA DEČJEG POZORIŠTA SUBOTICA, Lenjinov park 12	VRSTA AG
AUTOR Zoran Ristić d.i.a.	IMENJE IBAN	INVESTICIONAR DECJE POZORIŠTE, SUBOTICA	SKALA 1:50
PROJEKTOVAČ - d.i.a.	IMENJE IBAN	DRUGO PERSPEKTIVE IDEJNO REŠENJE	LIST 01
DATUM juni 2006.	DRUGO REŠENJE 120/06	ATELJE IBA ATELJE IVANČEVIĆ-BADNJEVIĆ 6410 PACEKOMUNJEKSKOPOLJANJE, SIVINAJEVINSKOGORJANJEKLA d.o.o. BURE DANILČIĆA 4 11000 BEOGRAD TEL. 011 3225889 email: ab@atelje-iba.rs ATELJE 	



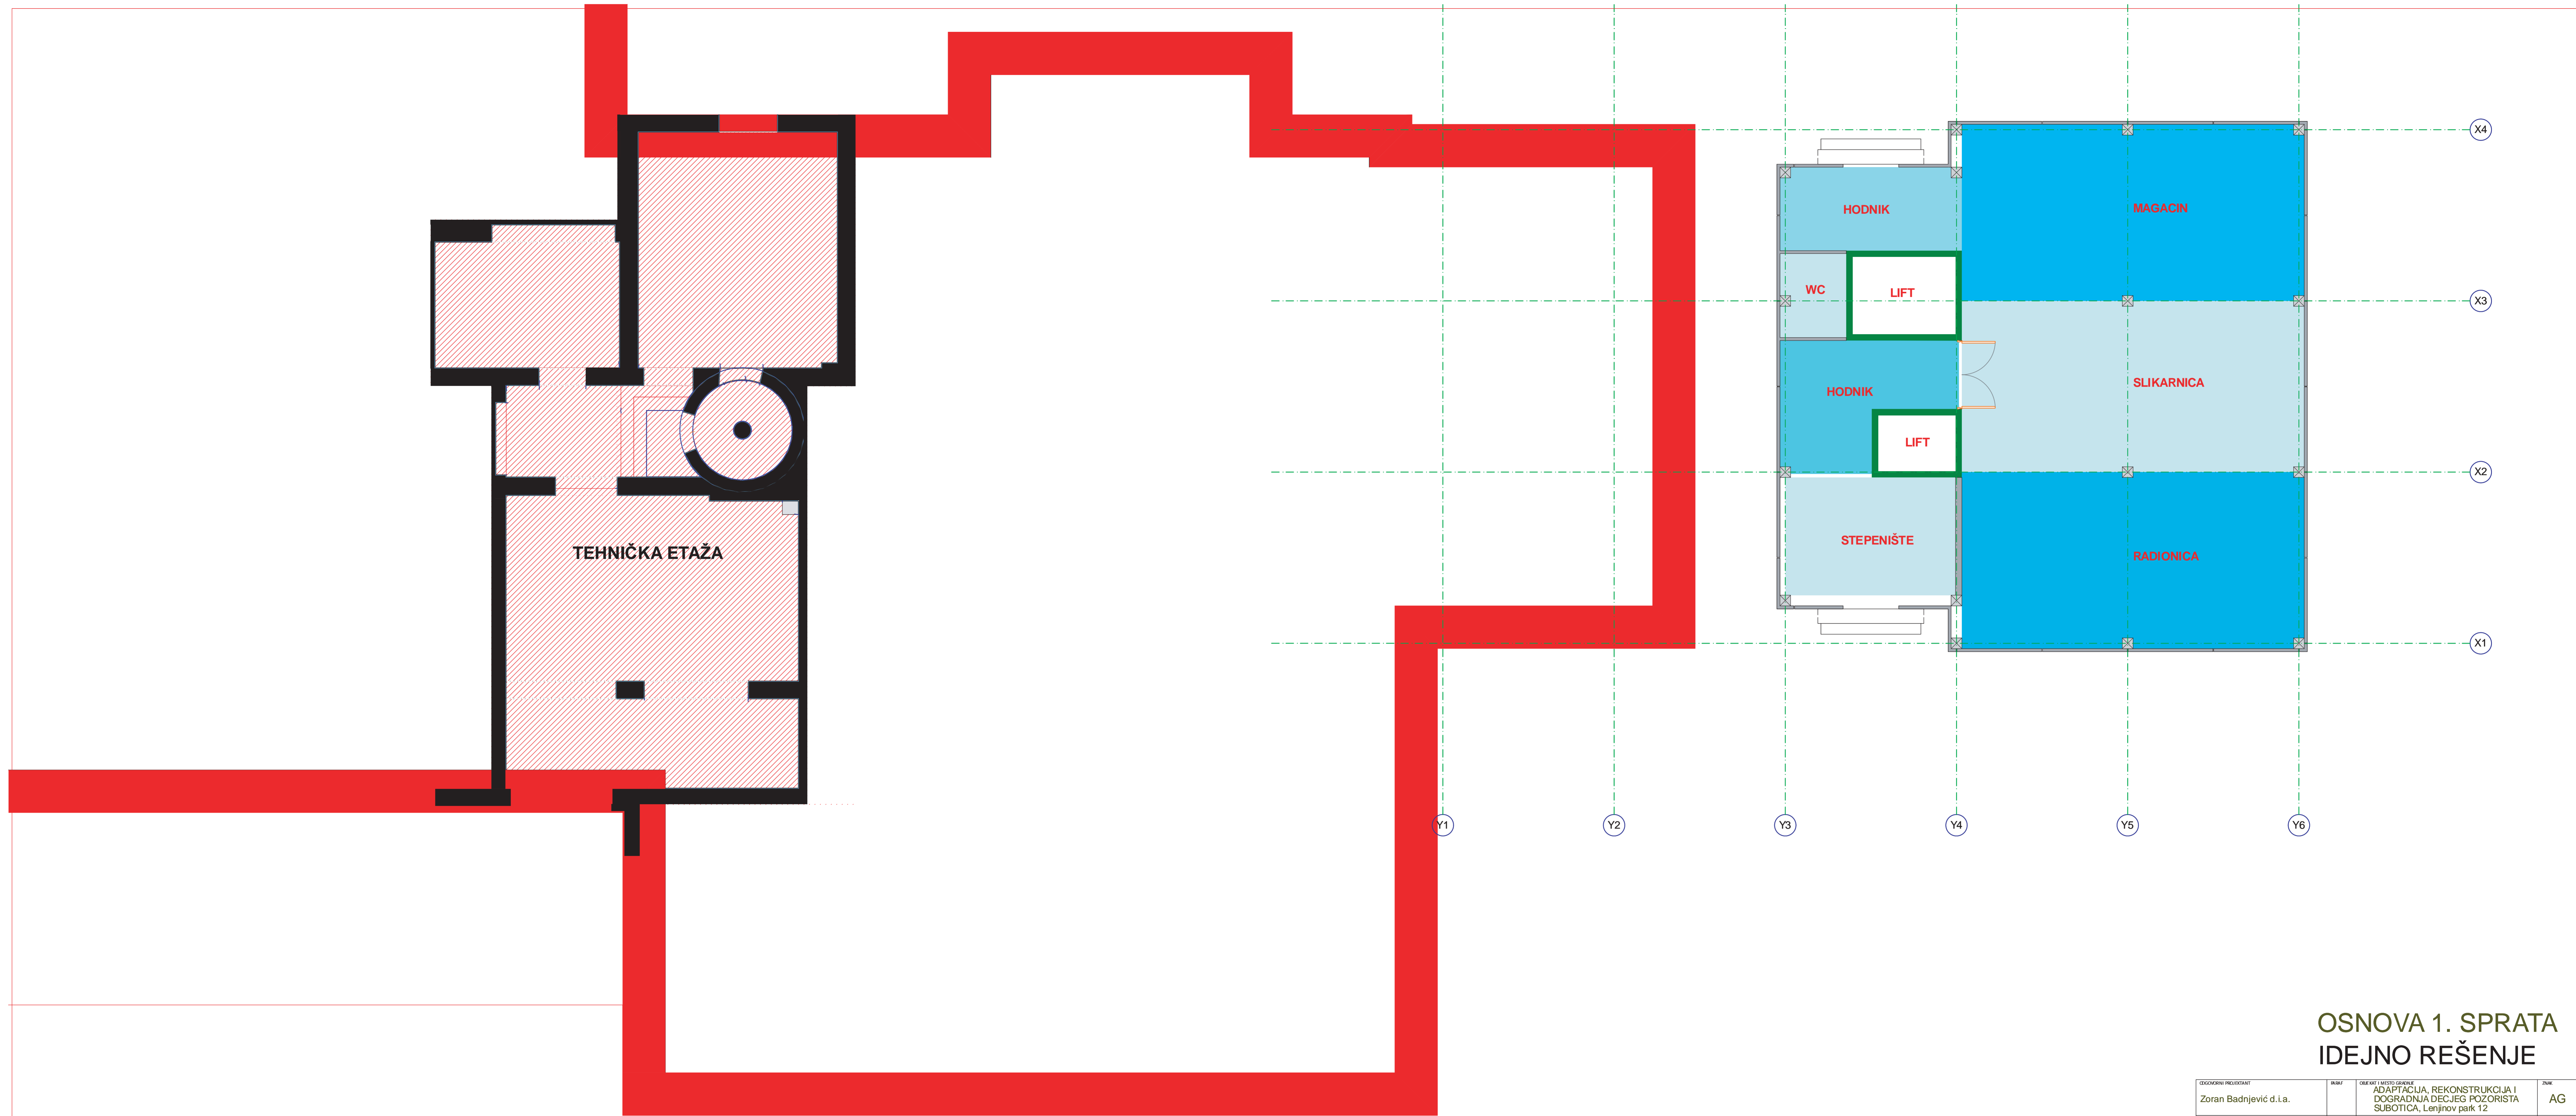


## OSNOVA 1. SPRATA IDEJNO REŠENJE

ODGOVORNI PROJEKTANT Zoran Badnjević d.i.a.	PROJEKT PROJEKTOVANJE	OBJEKAT I MESTO GRAĐEVINE ADAPTACIJA, REKONSTRUKCIJA I DOGRADNJA DEČJEG POZORIŠTA SUBOTICA, Lenjinov park 12	PROJEKTOVANJE
AUTOR Zoran Ristić d.i.a.	PROJEKTOVANJE	INVESTICIONER DECJE POZORISTE, SUBOTICA	PROJEKTOVANJE
PROJEKTOVANJE - d.i.a.	PROJEKTOVANJE	LIST OSNOVA 1. SPRATA IDEJNO REŠENJE	PROJEKTOVANJE
PROJEKTOVANJE - d.i.a.	PROJEKTOVANJE	BR. STRANICA 120/06	PROJEKTOVANJE
datum juni 2006.	BR. DOKUMENTA 120/06	ATELJE IBA ATELJE IVANČEVIĆ-BADNJEVIĆ d.o.o. INŽENJERSKO-ARHITEKTONSKA POSREDOVANJE I PROJEKTOVANJE SIBUNJEVA ULICA 10, SUBOTICA TEL: 011 3226199 e-mail: atelje@iba.rs	
		ATELJE DIZAJN DIZAJN	

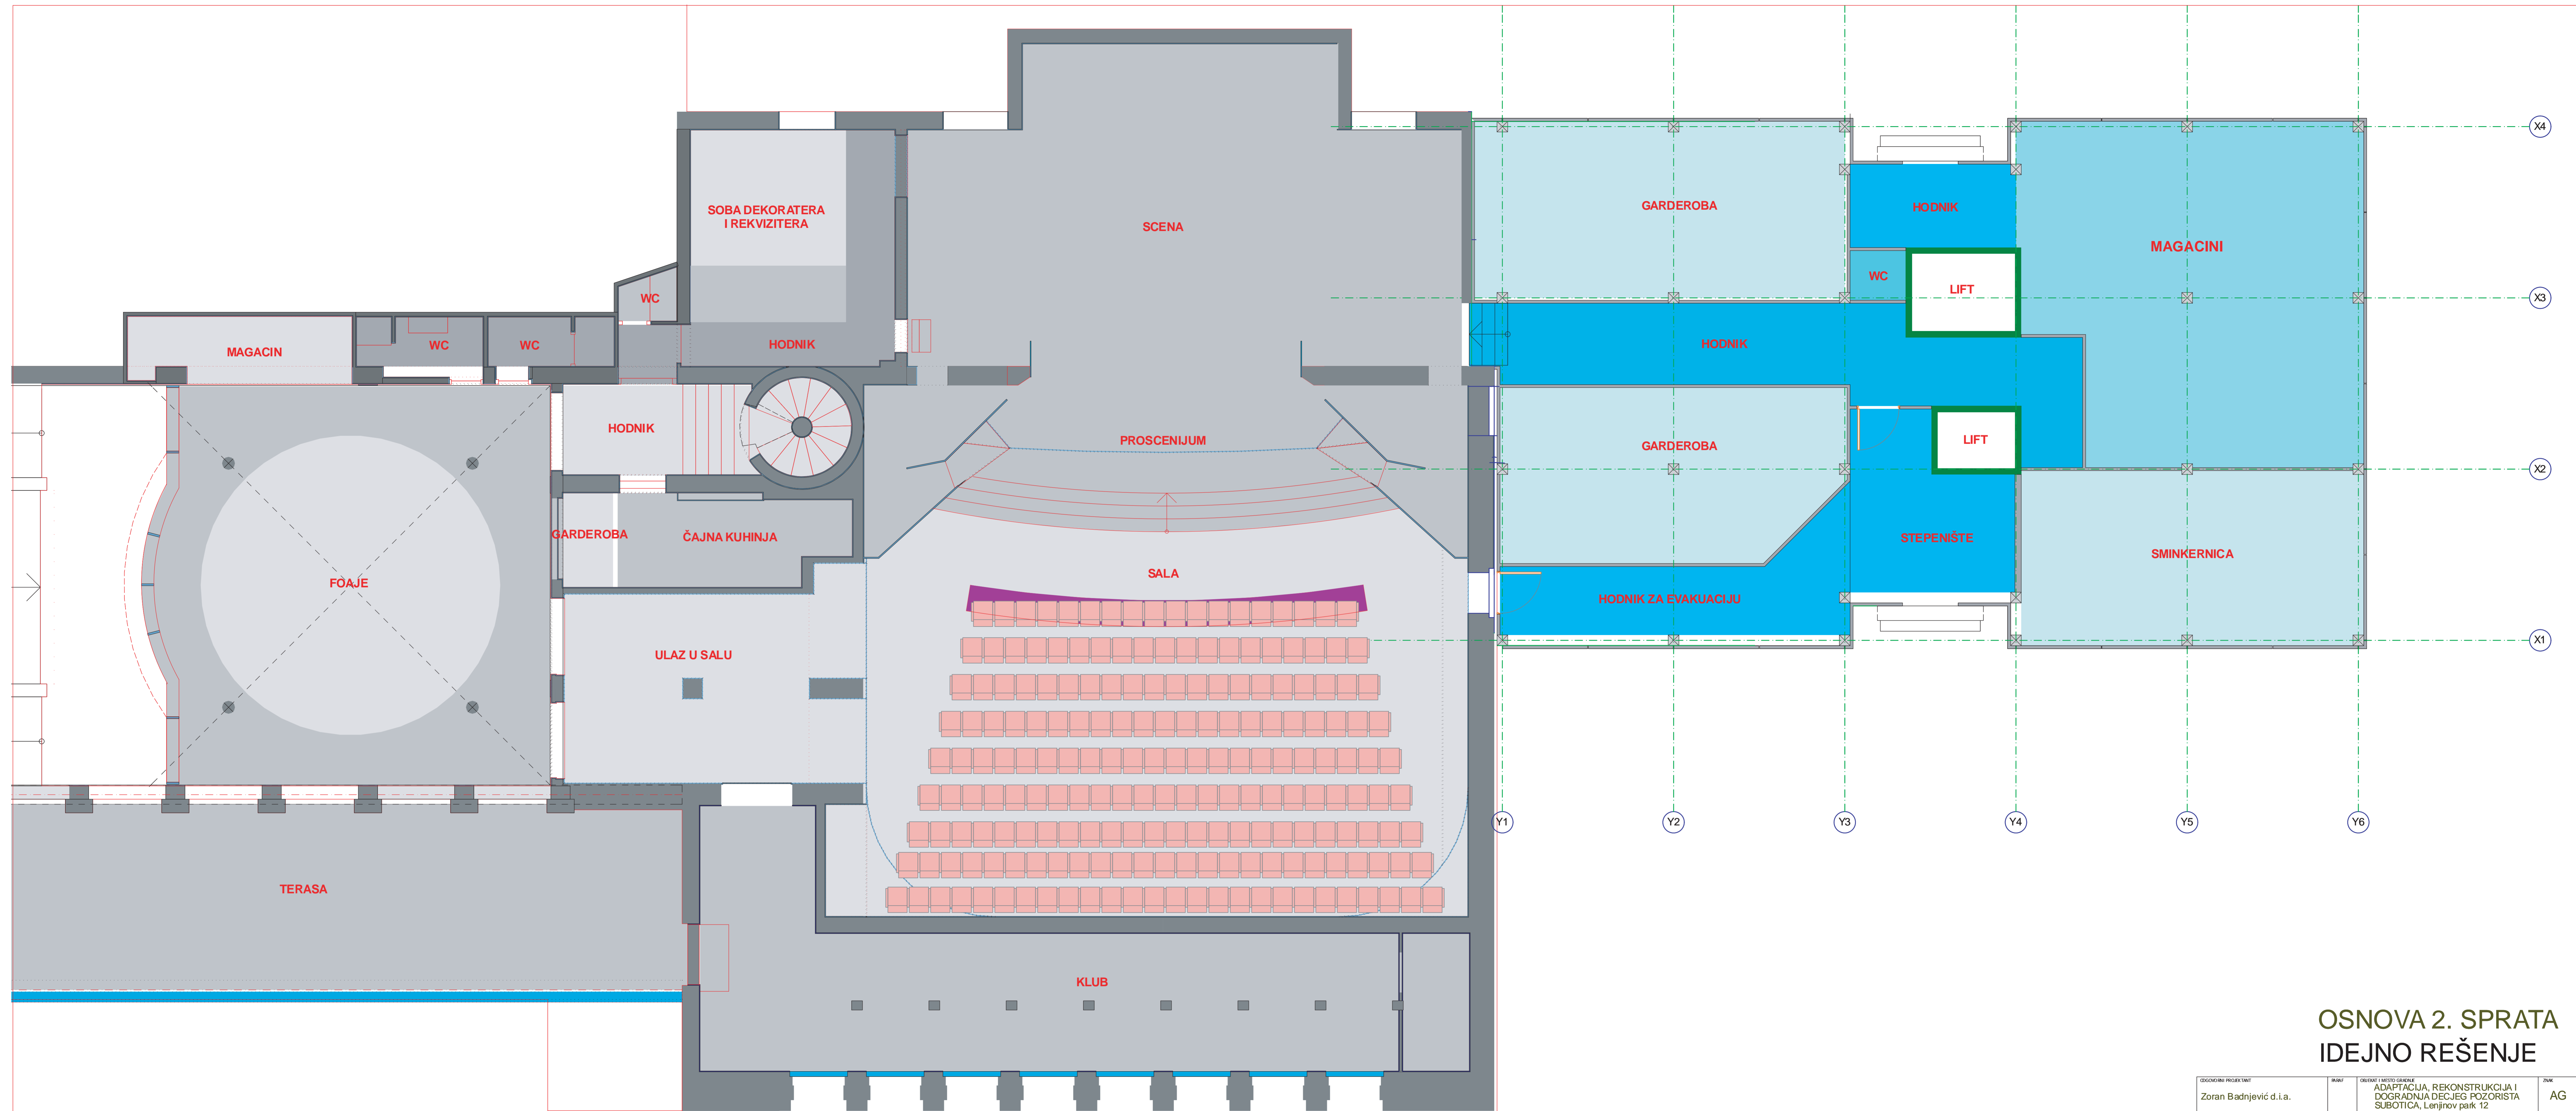


## OSNOVA 2. SPRATA IDEJNO REŠENJE

OSNOVNI PROJEKTANT Zoran Badnjević d.i.a.	BRANJE	OBJEKAT I MESTO OBJEKTA ADAPTACIJA, REKONSTRUKCIJA I DOGRADNJA DEČJE POZORIŠTA SUBOTICA, Lenjnov park 12	VRSTA AG
AUTOR Zoran Ristić d.i.a.	BRANJE	INVESTICIONAR DEČJE POZORIŠTE, SUBOTICA	ŠKALA 1:50
PROJEKTOVAO - d.i.a.	BRANJE	GRAD OSNOVA 2. SPRATA IDEJNO REŠENJE	LIST 04
PROJEKTOVAO - d.i.b.	BRANJE		
DATA juni 2006.	BR TOČKA/REVIZIJA 120/06		

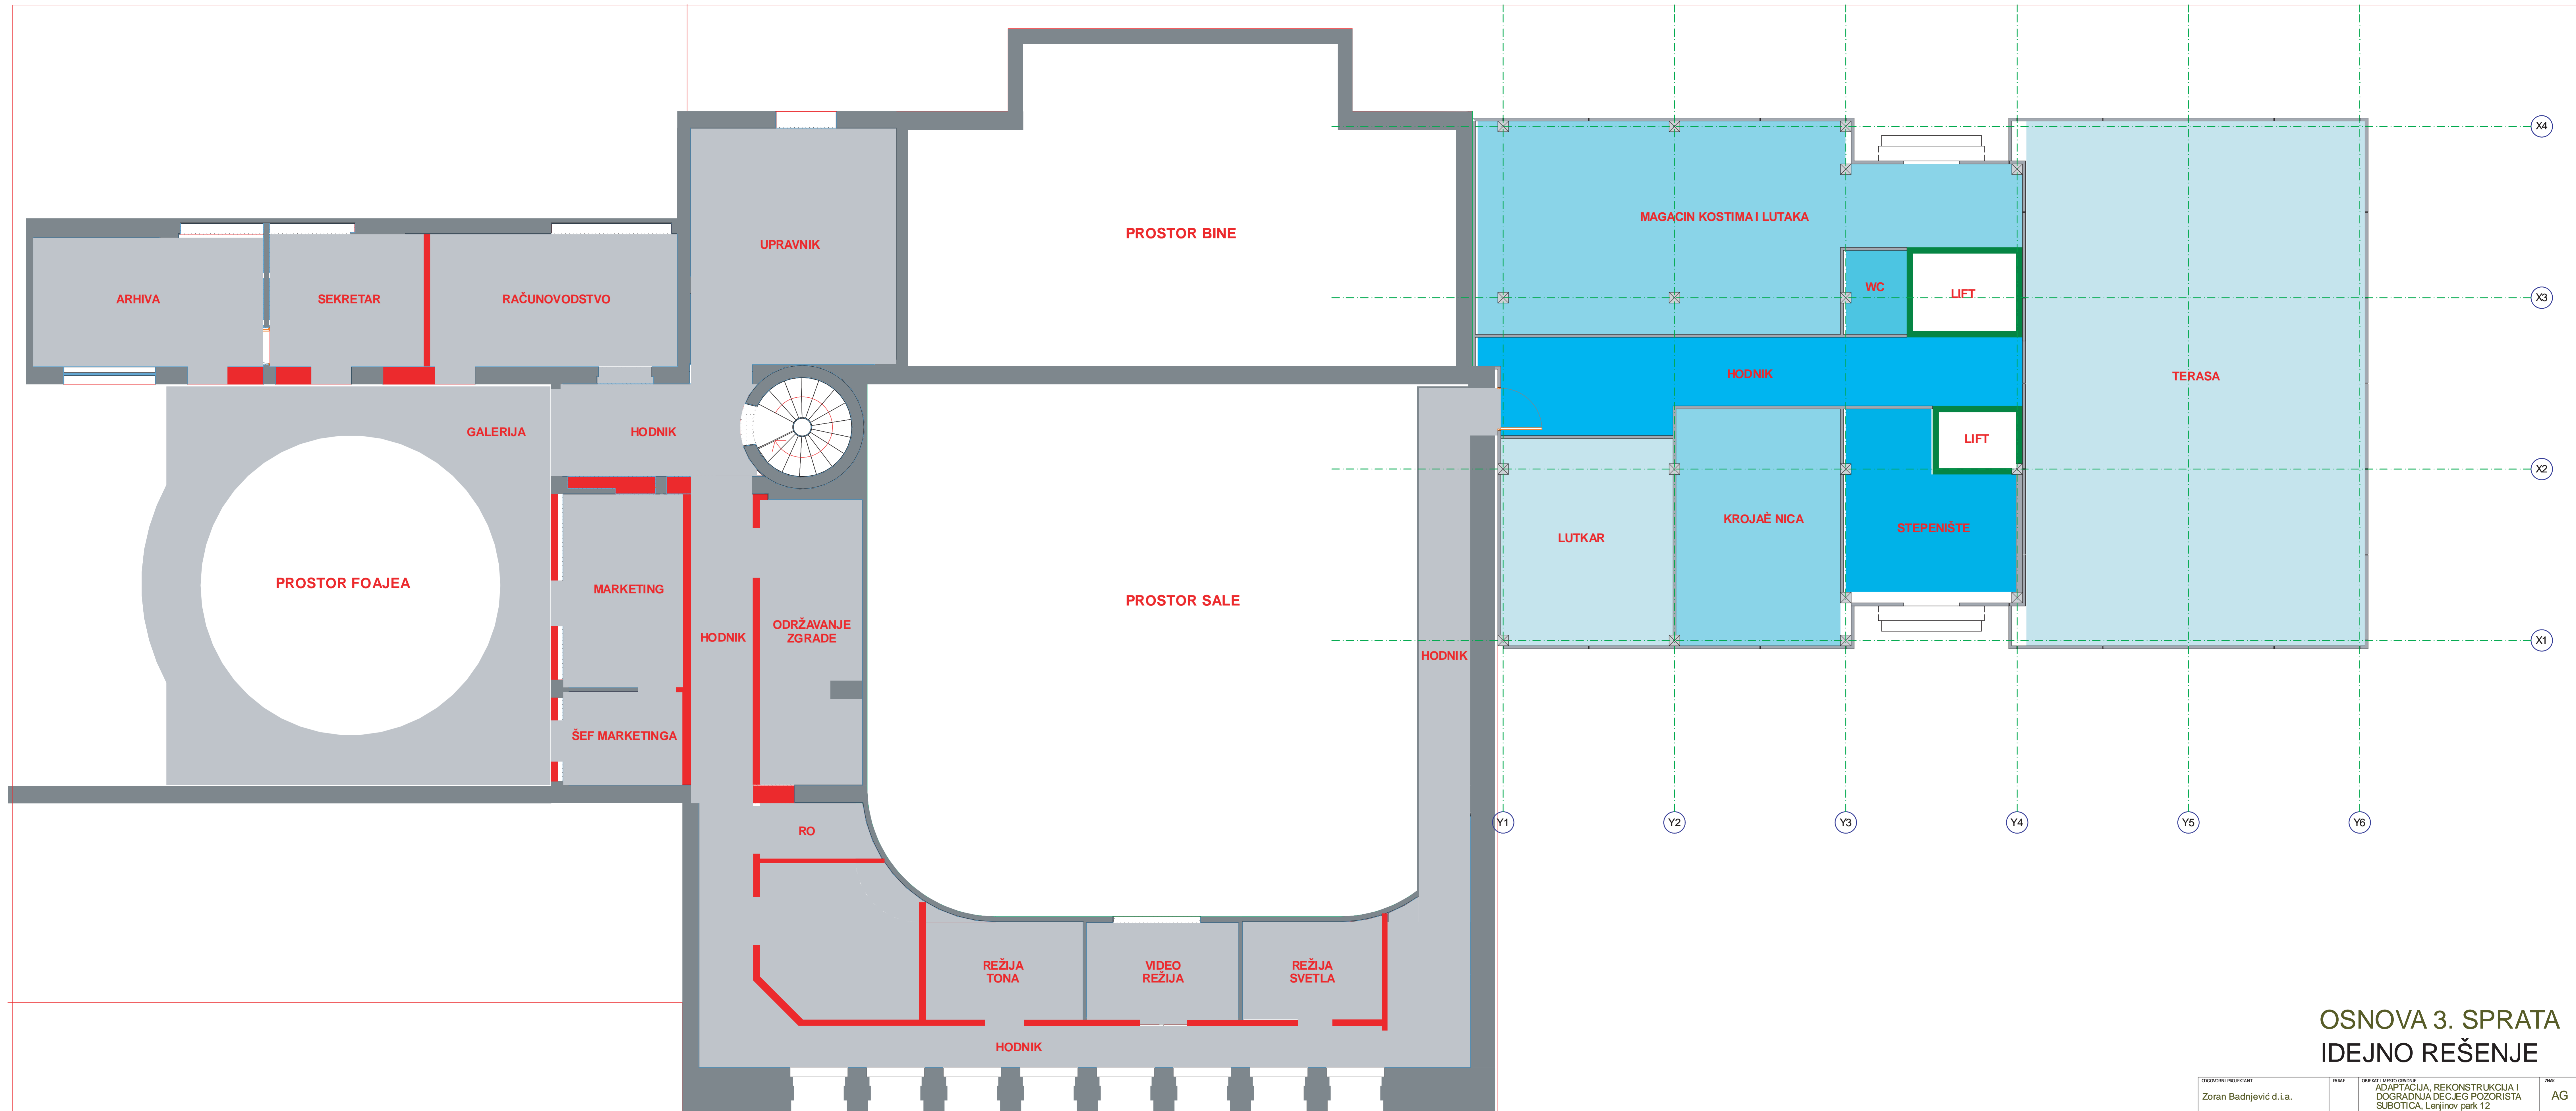

### OSNOVA 3. SPRATA IDEJNO REŠENJE

ODGOVORNI PROJEKTANT Zoran Badnjević d.i.a.	PROJEKT PROJEKT	OBJEKAT I MESTO OBJEKTA ADAPTACIJA, REKONSTRUKCIJA I DOGRADNJA DEČJEG POZORIŠTA SUBOTICA, Lenjinov park 12	ZNAK AG
AUTOR Zoran Ristić d.i.a.	PROJEKT PROJEKT	INVESTITOR DEČJE POZORIŠTE, SUBOTICA	MAŠKARNA 1:50
PROJEKTOVANJE - d.i.a.	PROJEKT PROJEKT	DRUGI OSNOVA 3. SPRATA IDEJNO REŠENJE	LIST 05
PROJEKTOVANJE - d.i.a.	PROJEKT PROJEKT		
DATUM Juni 2006.	BR. TEHNIČNE VIZURE 120/06		

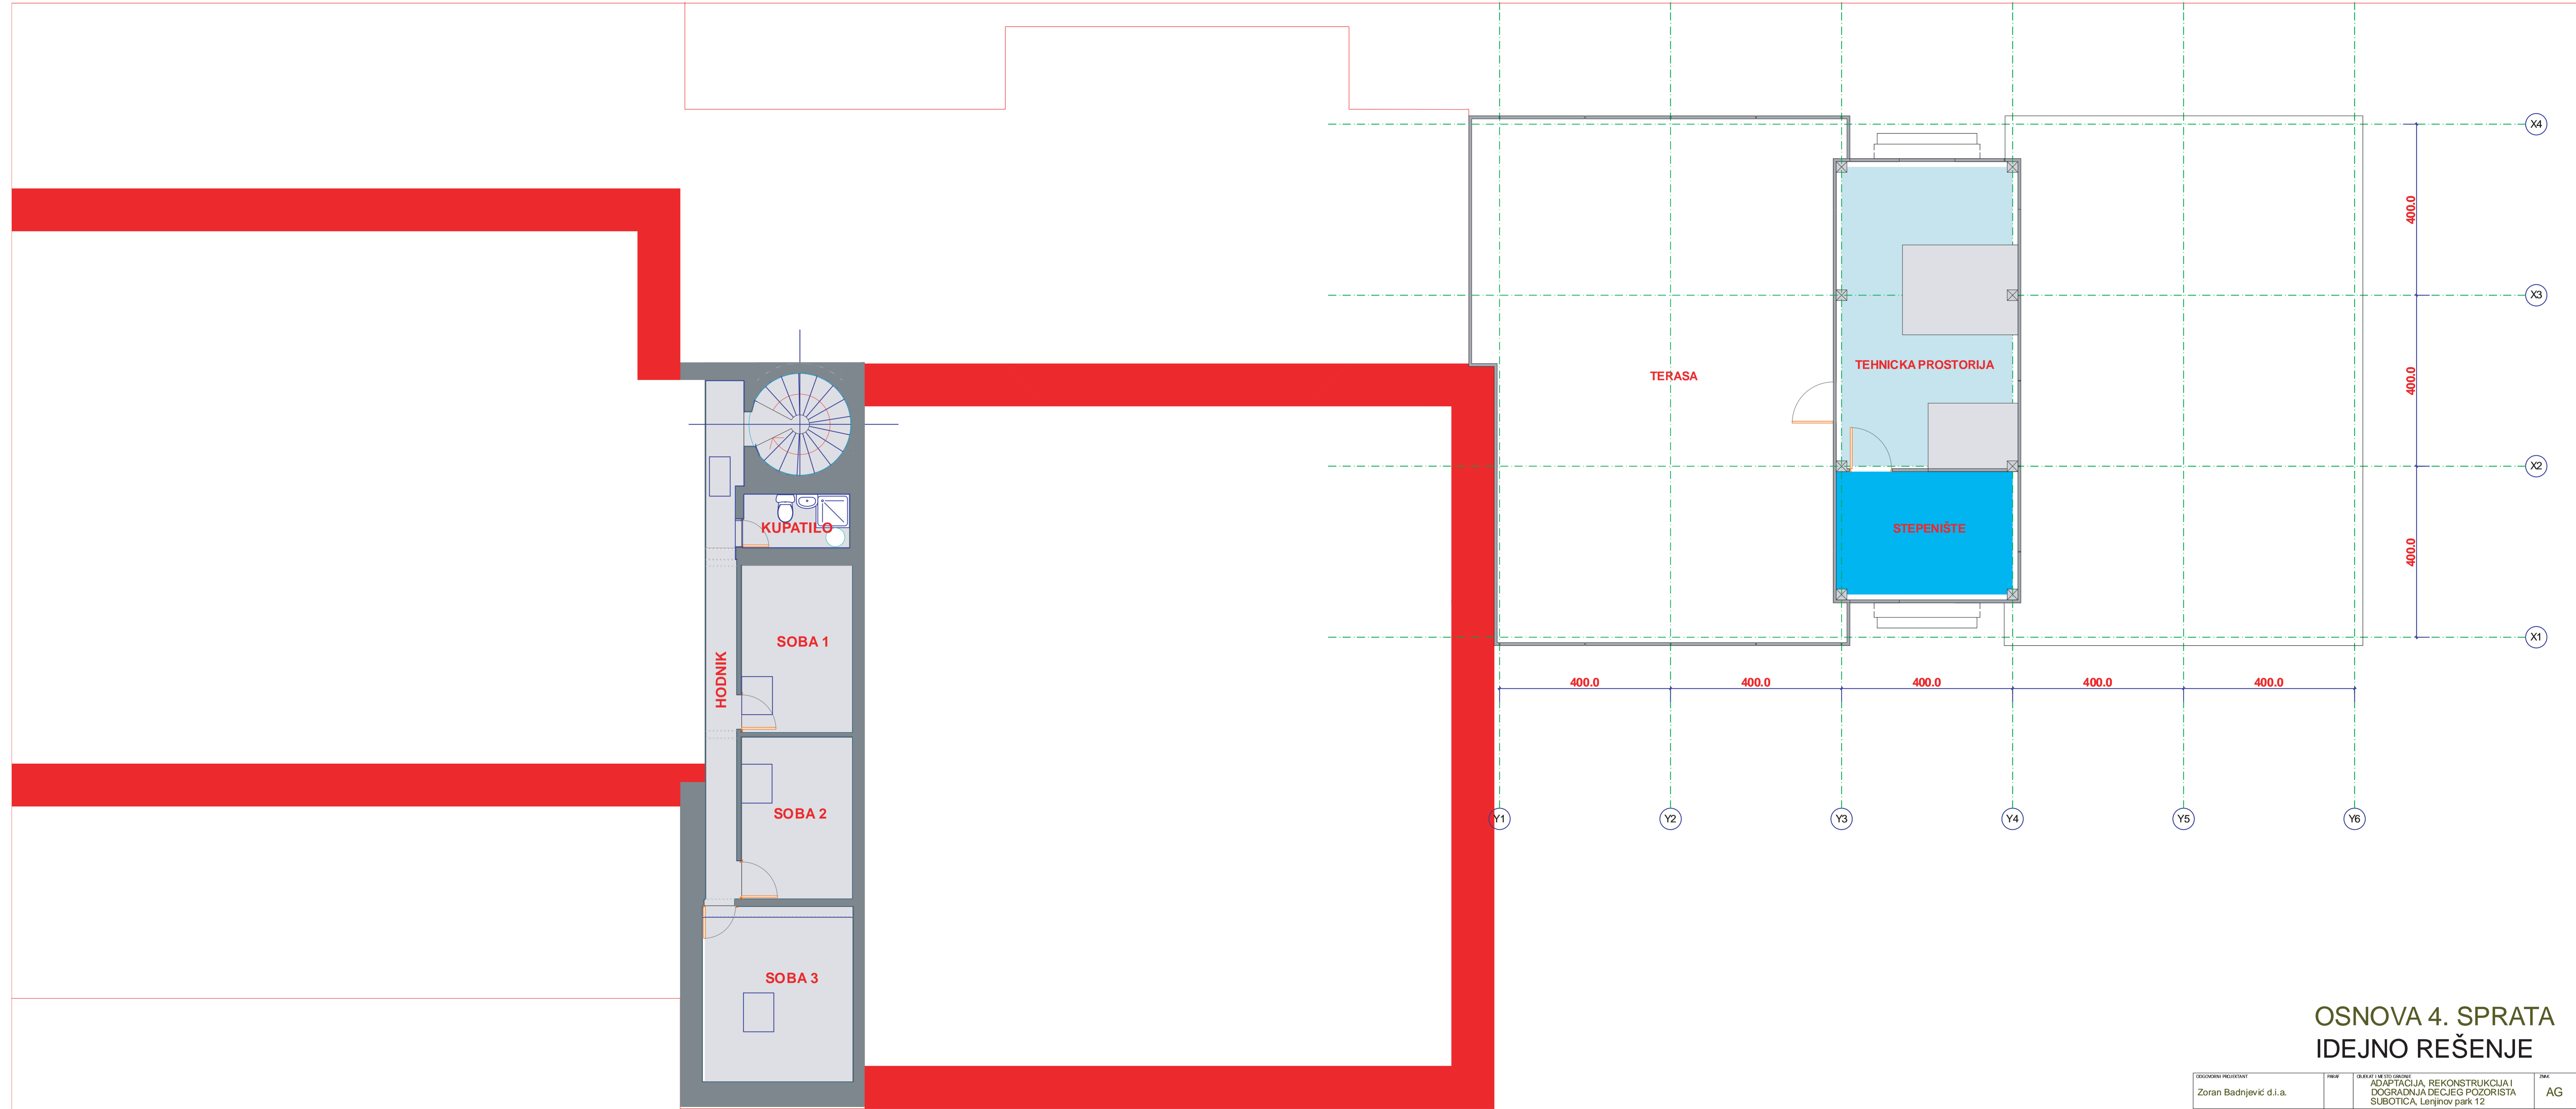

### OSNOVA 4. SPRATA IDEJNO REŠENJE

ORGANOZINIRANIK Zoran Badnjević d.i.a.	PROJEKTOVANIK ATELJE IBA	OBJEKAT I MESTO GRAĐENJA ADAPTACIJA, REKONSTRUKCIJA I DOGRADNJA DEČJEG POZORIŠTA SUBOTICA, Lenjnov park 12	DRUGA AG
AUTOR Zoran Ristić d.i.a.	PROJEKTOVANIK ATELJE IBA	INVESTITOR DEČJE POZORIŠTE, SUBOTICA	MAŠTABA 1:50
PROJEKTOVANIK ATELJE IBA	PROJEKTOVANIK ATELJE IBA	OPREMA OSNOVA 4. SPRATA IDEJNO REŠENJE	LIST 06
datum juni 2006.	BR. TELEFONSKA 120/06	ATELJE IBA ATELJE IVANČIĆ VIĆ - BADNJEVIĆ d.o.o. PEČENJANSKI BEOGRAD SRPANSKI BEOGRAD 11000 BEOGRAD TEL: 011 3202789 FAX: 011 3202789	