


OSNOVA PRIZEMLJA  
POSTOJEĆE STANJE


ODGOVORNI PROJEKTOVAČ Zoran Badnjević d.i.a.	PROJEKT ADAPTACIJA, REKONSTRUKCIJA I DOGRADNJA DEČJEG POZORIŠTA SUBOTICA, Lenjnov park 12	PROJEKTOVAČ AG
PROJEKTOVAČ Zoran Ristić d.i.a.	PROJEKT DEČJE POZORIŠTE, SUBOTICA	PROJEKTOVAČ 1:50
PROJEKTOVAČ - d.i.a.	PROJEKT OSNOVA PRIZEMLJA POSTOJEĆE STANJE	PROJEKTOVAČ 02
PROJEKTOVAČ - d.i.a.	PROJEKT OSNOVA PRIZEMLJA POSTOJEĆE STANJE	PROJEKTOVAČ 02
datum juni-2006.	datum izdavanja 12/0/06	PROJEKTOVAČ ATELJE IBA ATELJE IVANČEVIĆ-BADNJEVIĆ d.o.o. PROJEKTOVANJE, OSNOVNA I STRUKTURNA INŽENJERINGSKA DELA, d.o.o.
ATELJE IBA		PROJEKTOVAČ 11 000 BEČKOPAD TEL: 011 2222222 e-mail: atelje@iba.rs

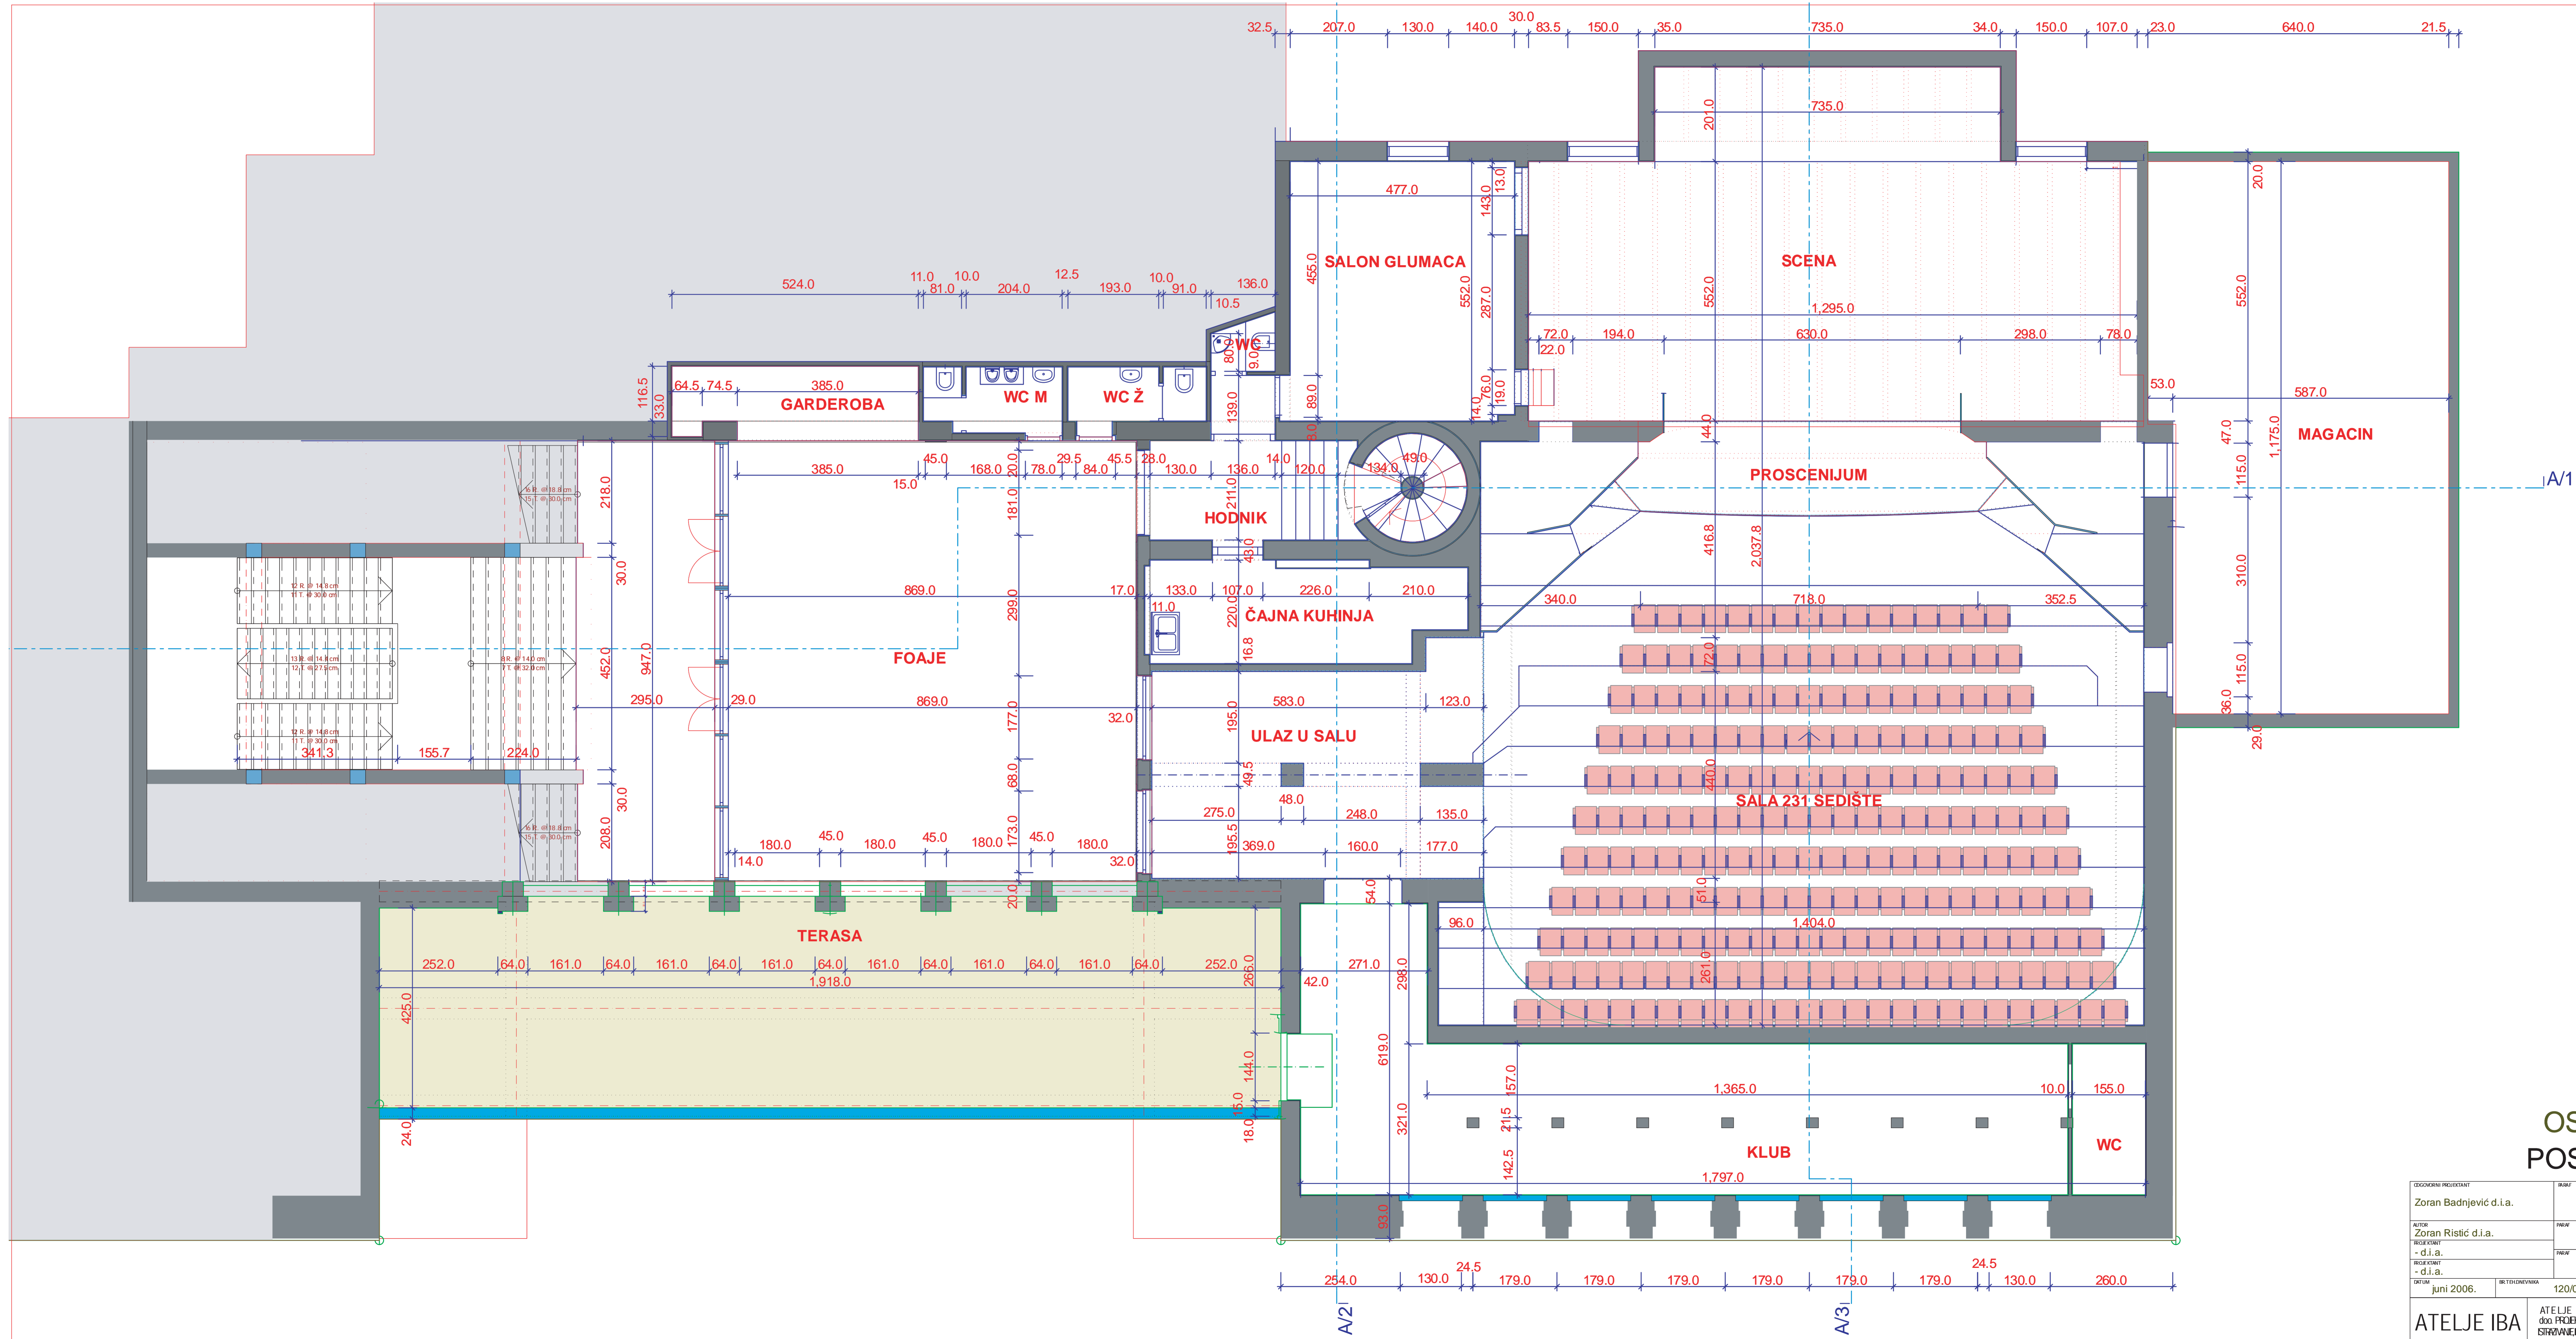



## OSNOVA 2. SPRATA POSTOJEĆE STANJE


ODGOVORNI PROJEKTANT Zoran Badnjević d.i.a.	BRANJE Zoran Ristić d.i.a.	PROJEKTANT - d.i.a.	PROJEKTANT - d.i.a.	DATA juni 2006.	BR. DOKUMENTA 120/06	OPIS ADAPTACIJA, REKONSTRUKCIJA I DOGRADNJA DECEG POZORISTA SUBOTICA, Lenjnov park 12	INVESTICIONAR DECJE POZORISTE, SUBOTICA	OSNOVA 2. SPRATA POSTOJEĆE STANJE	BR. DOKUMENTA 11000 BEOGRAD TEL. 011 3220789 E-MAIL: IBA@IBAJE.YU	
					AG		1:50		04		
ATELJE IBA					ATELJE IVANČEVIĆ-BADNJEVIĆ d.o.o. PROJEKTOVANJE, STRUKTURNO STAVANJE I INŽENJERING		ATELJE IBA		ATELJE IBA		

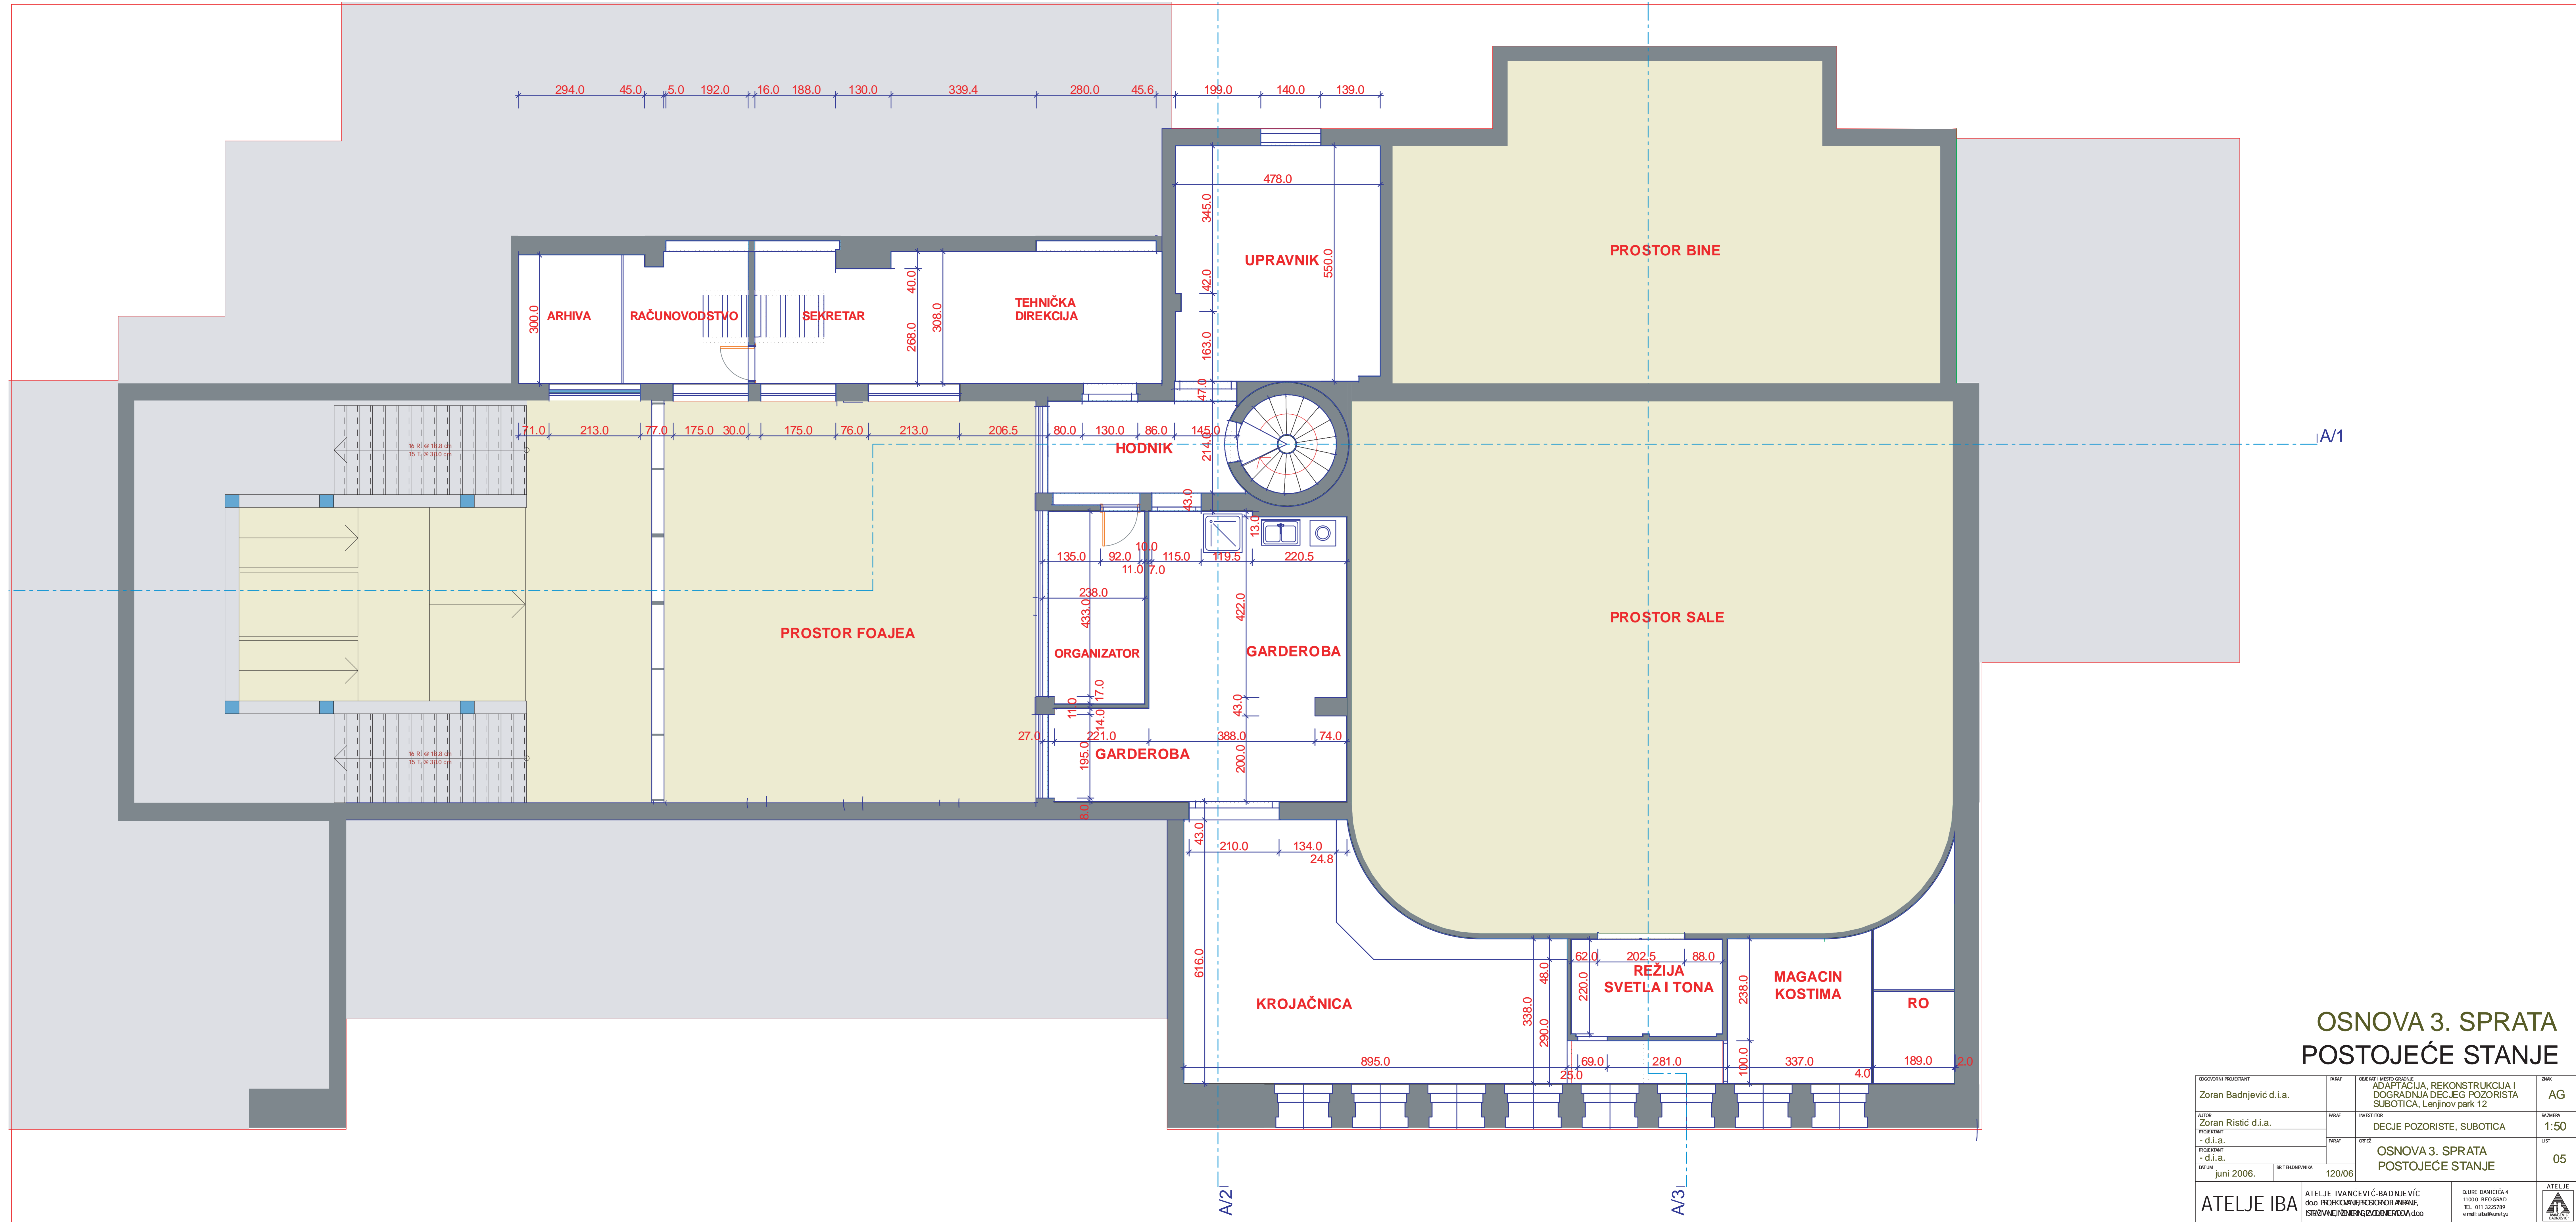

**OSNOVA 3. SPRATA  
POSTOJEĆE STANJE**



ODGOVORNI PROJEKTANT Zoran Badnjević d.i.a.	SLUŽBA ARHITEKTURA	OBJEKAT I MESTO UGRADNJE ADAPTACIJA, REKONSTRUKCIJA I DOGRADNJA DEČJEG POZORIŠTA SUBOTICA, Lenjnov park 12	VRSTA AG
AUTOR Zoran Ristić d.i.a.	PROJEKTANT - d.i.a.	PROJEKTANT - d.i.a.	MAŠTAR 1:50
PROJEKTANT - d.i.a.	PROJEKTANT - d.i.a.	PROJEKTANT - d.i.a.	LIST 05
datum juni 2006.	BR. TEHNOLOŠKOG 120/06	ATELJE IBA ATELJE IVANČEVIĆ-BADNJEVIĆ d.o.o. PROJEKTOVANJE, ARHITEKTURA STRAŽEVINE 11, SUBOTICA, SRBIA	
OSNOVA 3. SPRATA POSTOJEĆE STANJE		DRUGE DIMENZIJE: 4 11000 BEOGRAD TEL: 011 3226181 e-mail: atelje@iba.rs	



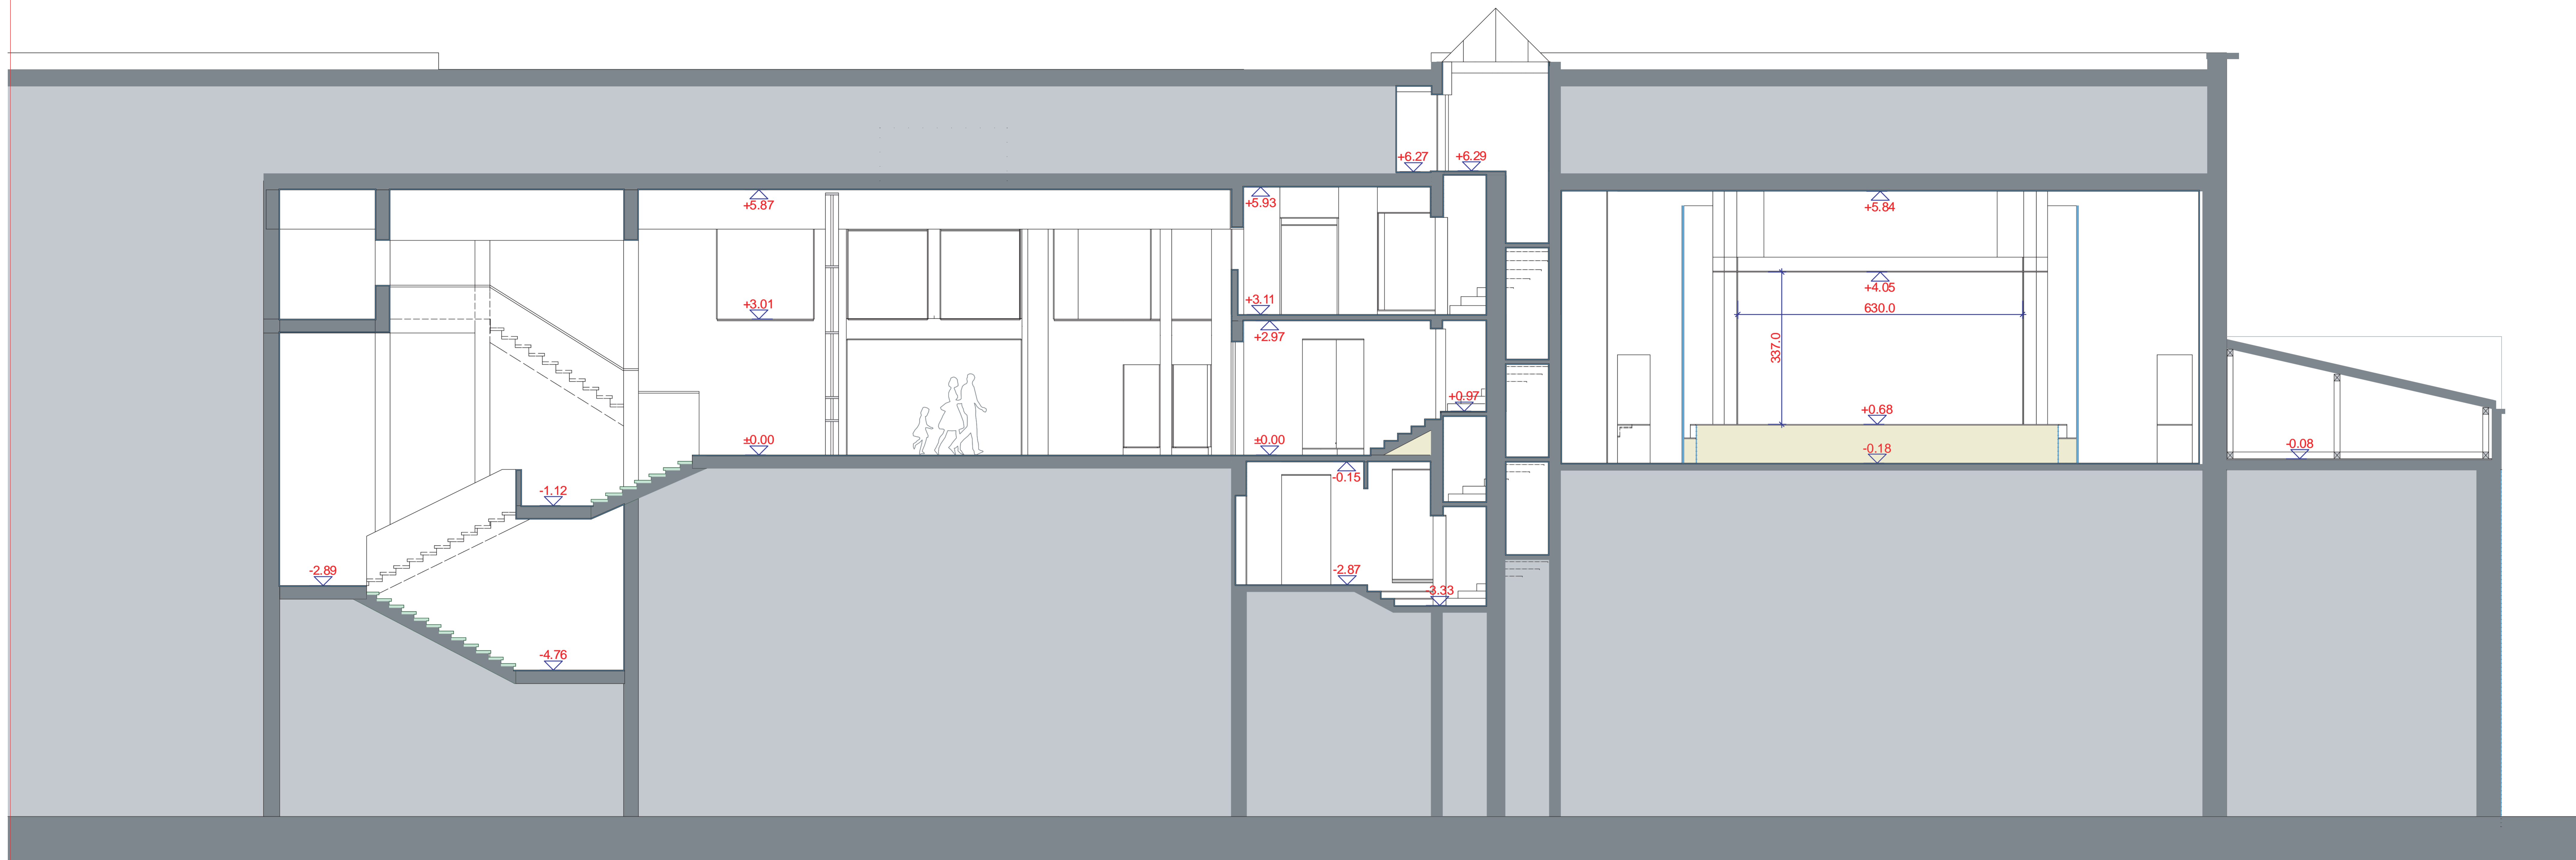

## PRESEK A-1 POSTOJEĆE STANJE

ODGOVORNI PROJEKTANT Zoran Badnjević d.i.a.	PRVAJ Zoran Ristić d.i.a.	PROJEKTOVANJE - d.i.a.	DRUGI - d.i.a.	POSREDOVANJE juni 2006.	SR. TELA OBRADBA 120/06	OBJEKAT I MESTO GRAĐENJA ADAPTACIJA, REKONSTRUKCIJA I DOGRADNJA DEČJEG POZORISTA SUBOTICA, Lenjinov park 12	INVESTITOR DEČJE POZORISTE, SUBOTICA	DRUGI PRESEK A-1 POSTOJEĆE STANJE	DRUGI AG	ŠKALA 1:50	LIST 07
ATELJE IBA		ATELJE IVANČEVIĆ-BADNJEVIĆ d.o.o. PROJEKTOVANJE I OBRADBA STAVANJE I ENERGIJSKE REŠENJE d.o.o.			DUBRE DANČIĆA 4 11000 BEOGRAD TEL. 011 325789 E-MAIL: ivan@ibateleje.com		ATELJE IBAC				

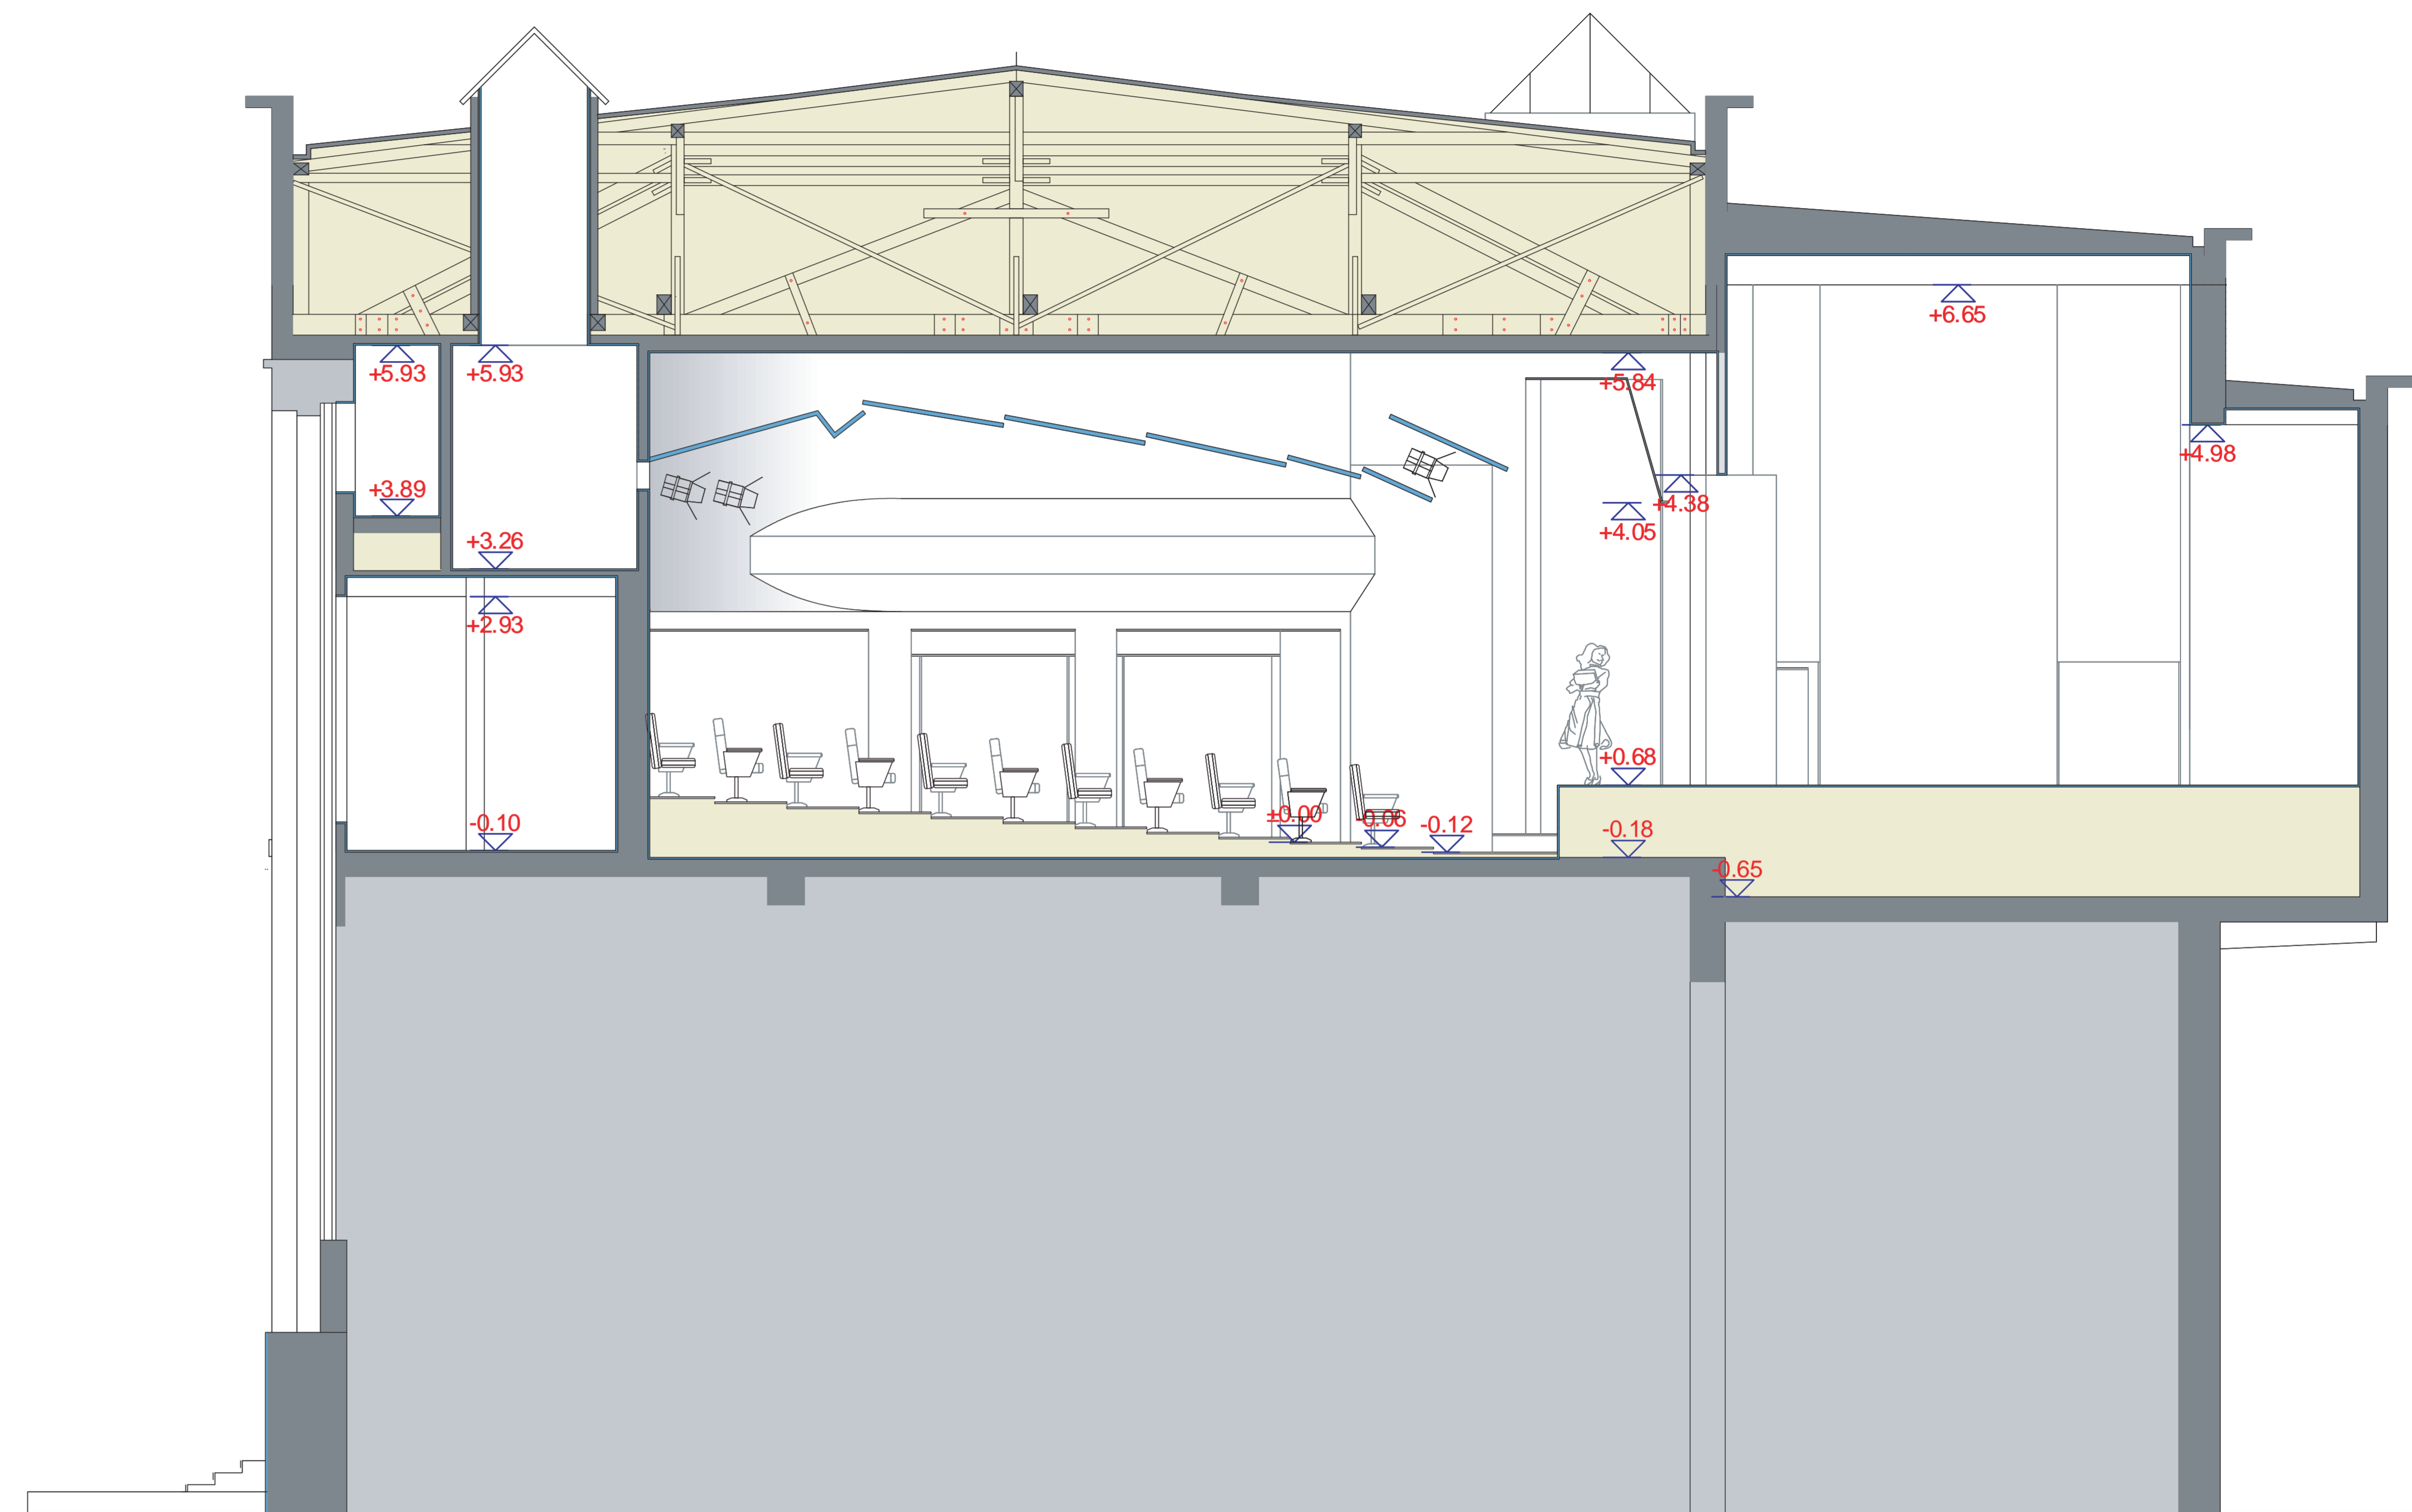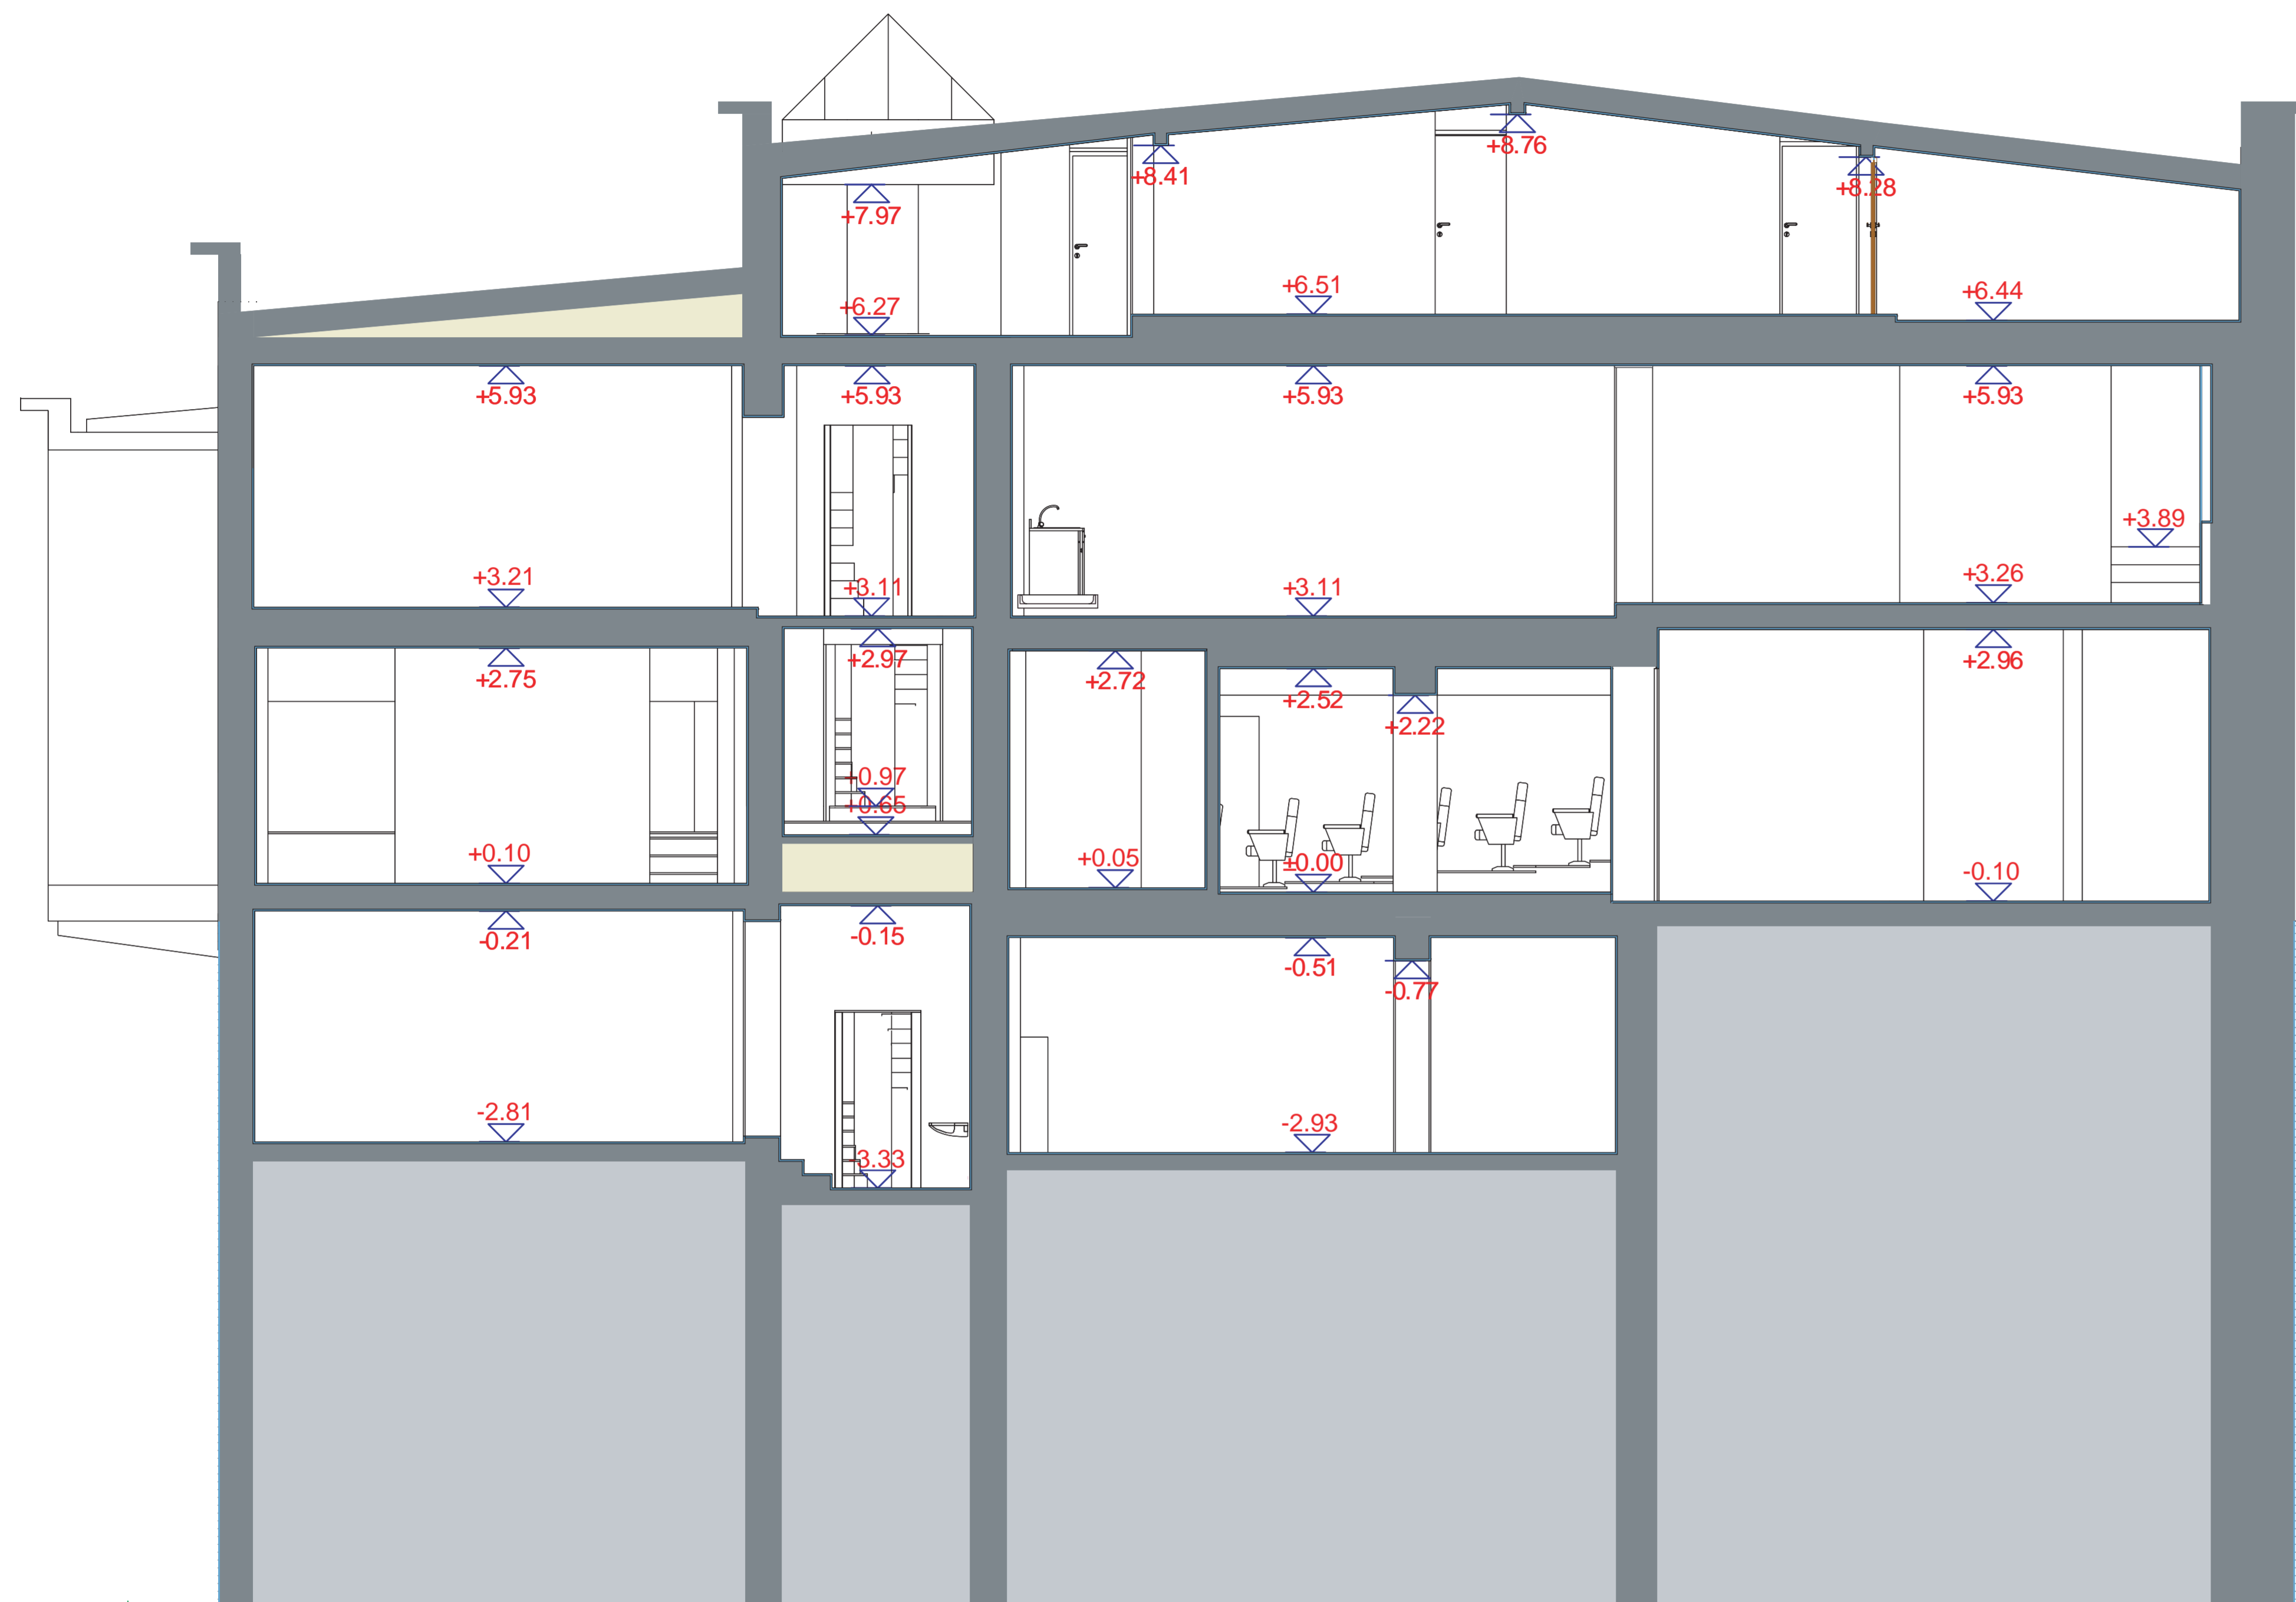

**PRESECI A-2 i A-3  
POSTOJEĆE STANJE**

ODGOVORNI PROJEKTANT Zoran Badnjević d.i.a.	PROJEKT PROJEKTANT - d.i.a.	OBIM I SADESNJE ADAPTACIJA, REKONSTRUKCIJA I DOGRADNJA DEČJEG POZORISTA SUBOTICA, Lenjnov park 12	INVAZOR DECJE POZORISTE, SUBOTICA	VRSTA PRESECI A-2 i A-3 POSTOJEĆE STANJE	SKALA 1:50	
AUTOR Zoran Ristić d.i.a.	PROJEKTANT - d.i.a.	INVESTITOR DECJE POZORISTE, SUBOTICA	PROJEKTANT - d.i.a.	LIST 08		
datum juni 2006.	BR. TIS. DOKUMENTA 120/06	ATELJE IBA ATELJE IVANČEVIĆ-BADNJEVIĆ d.o.o. PRERADNJE PROJEKTOVANJE STAVANJE PRERADNJE PROJEKTOVANJE				DRUŠTVO 11000 BEOGRAD TEL. 011 3257189 e-mail: ibak@ibak.rs